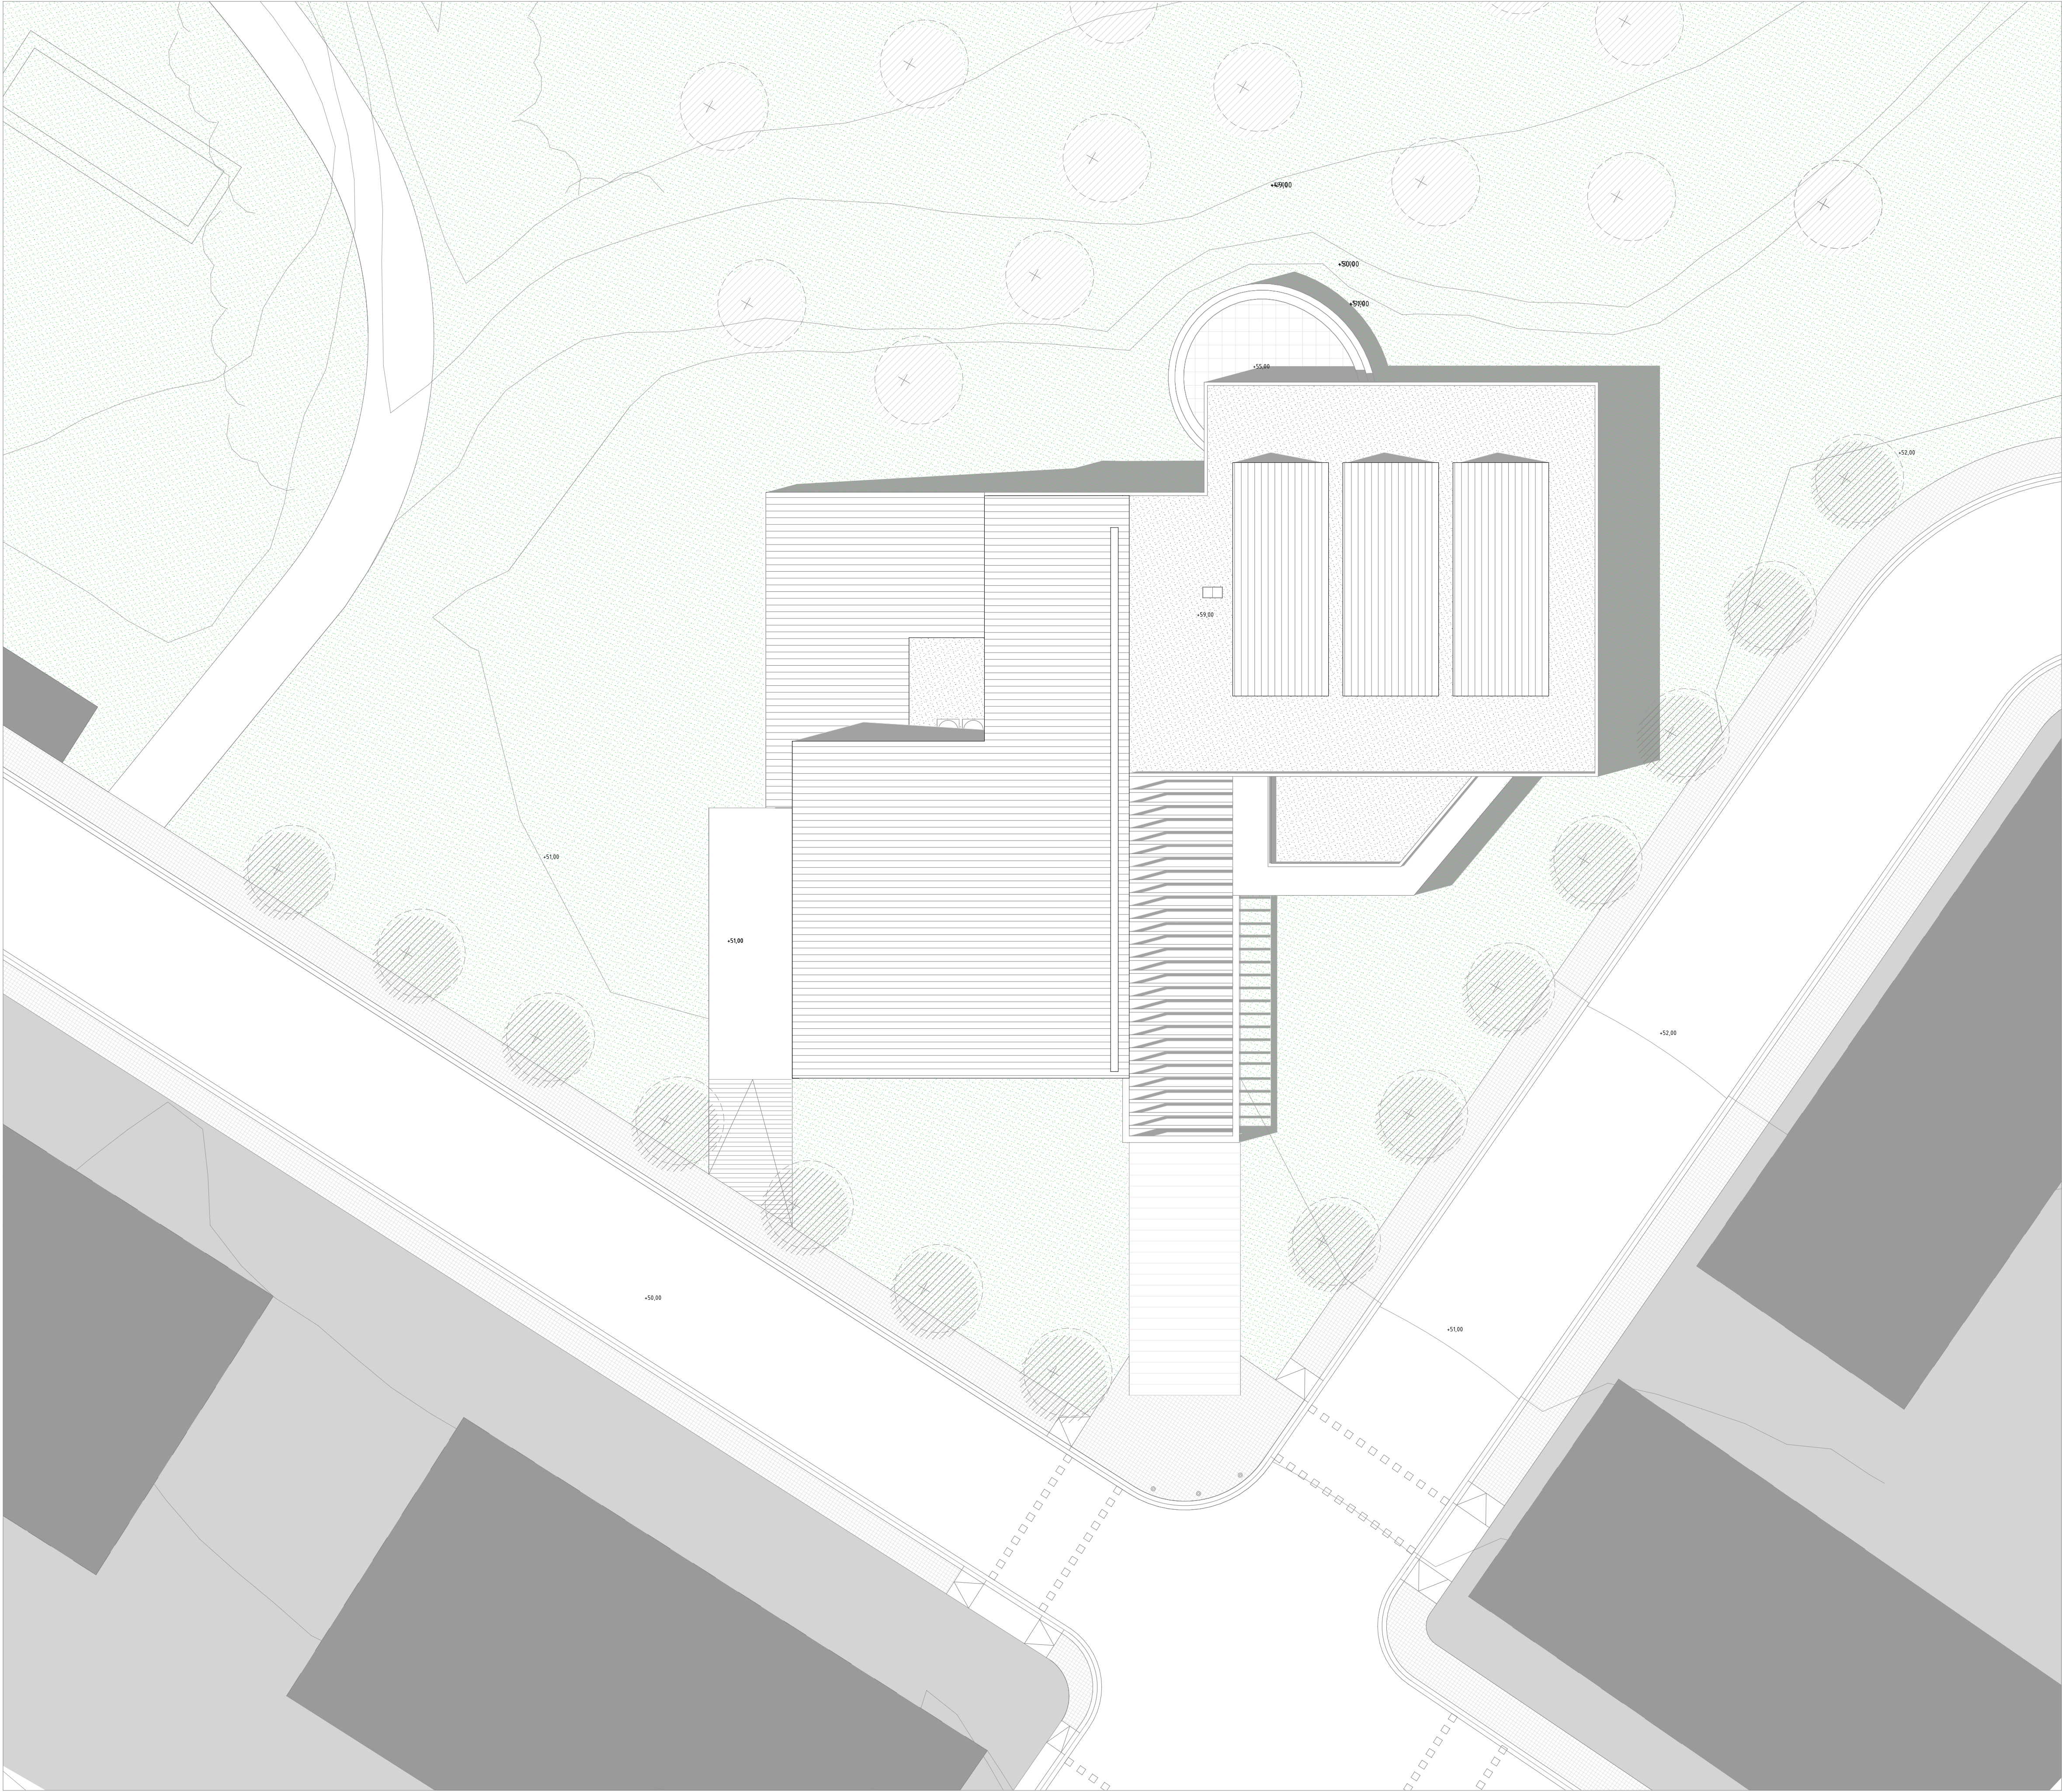


1. Servicios Comunes	
10 Administración	60,16 m ²
11 Recepción	9,45 m ²
12 Vestíbulo principal	62,15 m ²
13 Baños	21,62 m ²
14 Consigna	16,36 m ²
15 Porche exterior	63,93 m ²
TOTAL SUP. SERV. COMUNES	233,69 m ²

2. Biblioteca	
2.1 Espacio Infantil	72,89 m ²
2.2 Cuenta cuentos	21,72 m ²
2.3 Zona multimedia	112,39 m ²
2.4 Revistes y periódicos	50,83 m ²
2.5 Salas de reunión	30,42 m ²
2.6 Espacio técnico	5,34 m ²
TOTAL SUP. ÚTIL BIBLIOTECA	293,59 m ²

3. Sala Polivalente	
3.1 Sala general	135,18 m ²
3.2 Vestuarios	36,94 m ²
3.3 Almacén	13,48 m ²
3.4 Taquillas	13,42 m ²
TOTAL SUP. ÚTIL SALA POL.	199,02 m ²

4.Espacios Exteriores	
4.1 Estación Transformadora	16,34 m ²
4.2 Grupo Electrógeno	16,34 m ²
TOTAL SUP. ÚTIL ESP. EXT.	32,64 m ²

Superficie útil total	758,94 m ²
Superficie construida total	850,01 m ²

1. Servicios Comunes	
10 Vestíbulo Superior	34,98 m ²
11 Sala de Formación	23,22 m ²
12 Sala de Instalaciones	11,93 m ²
13 Patio de Instalaciones	22,09 m ²
TOTAL SUP. SERV. COMUNES	92,22 m ²

2. Biblioteca	
2.1 Fondo General	216,09 m ²
2.2 Terraza de Lectura	38,63 m ²
2.3 Sala técnica	5,33 m ²
TOTAL SUP. ÚTIL BIBLIOTECA	260,05 m ²

3. Sala Polivalente	
3.1 Plataea Superior	75,12 m ²
TOTAL SUP. ÚTIL SALA POL.	75,12 m ²

Superficie útil total	427,39 m ²
Superficie construida total	568,99 m ²

3. Sala polivalente	
3.1 Altillo de servicio	158,97 m ²
TOTAL SUP. SALA POLIVALENTE	158,97 m ²

Superficie útil total	158,97 m ²
Superficie construida total	225,00 m ²

Superficie útil total Edificio	1.345,30 m ²
Superficie construida total Edificio	1.644,00 m ²