


AMPLIACIÓ ISTANBUL MODERN

MUSEUM OF MODERN ART

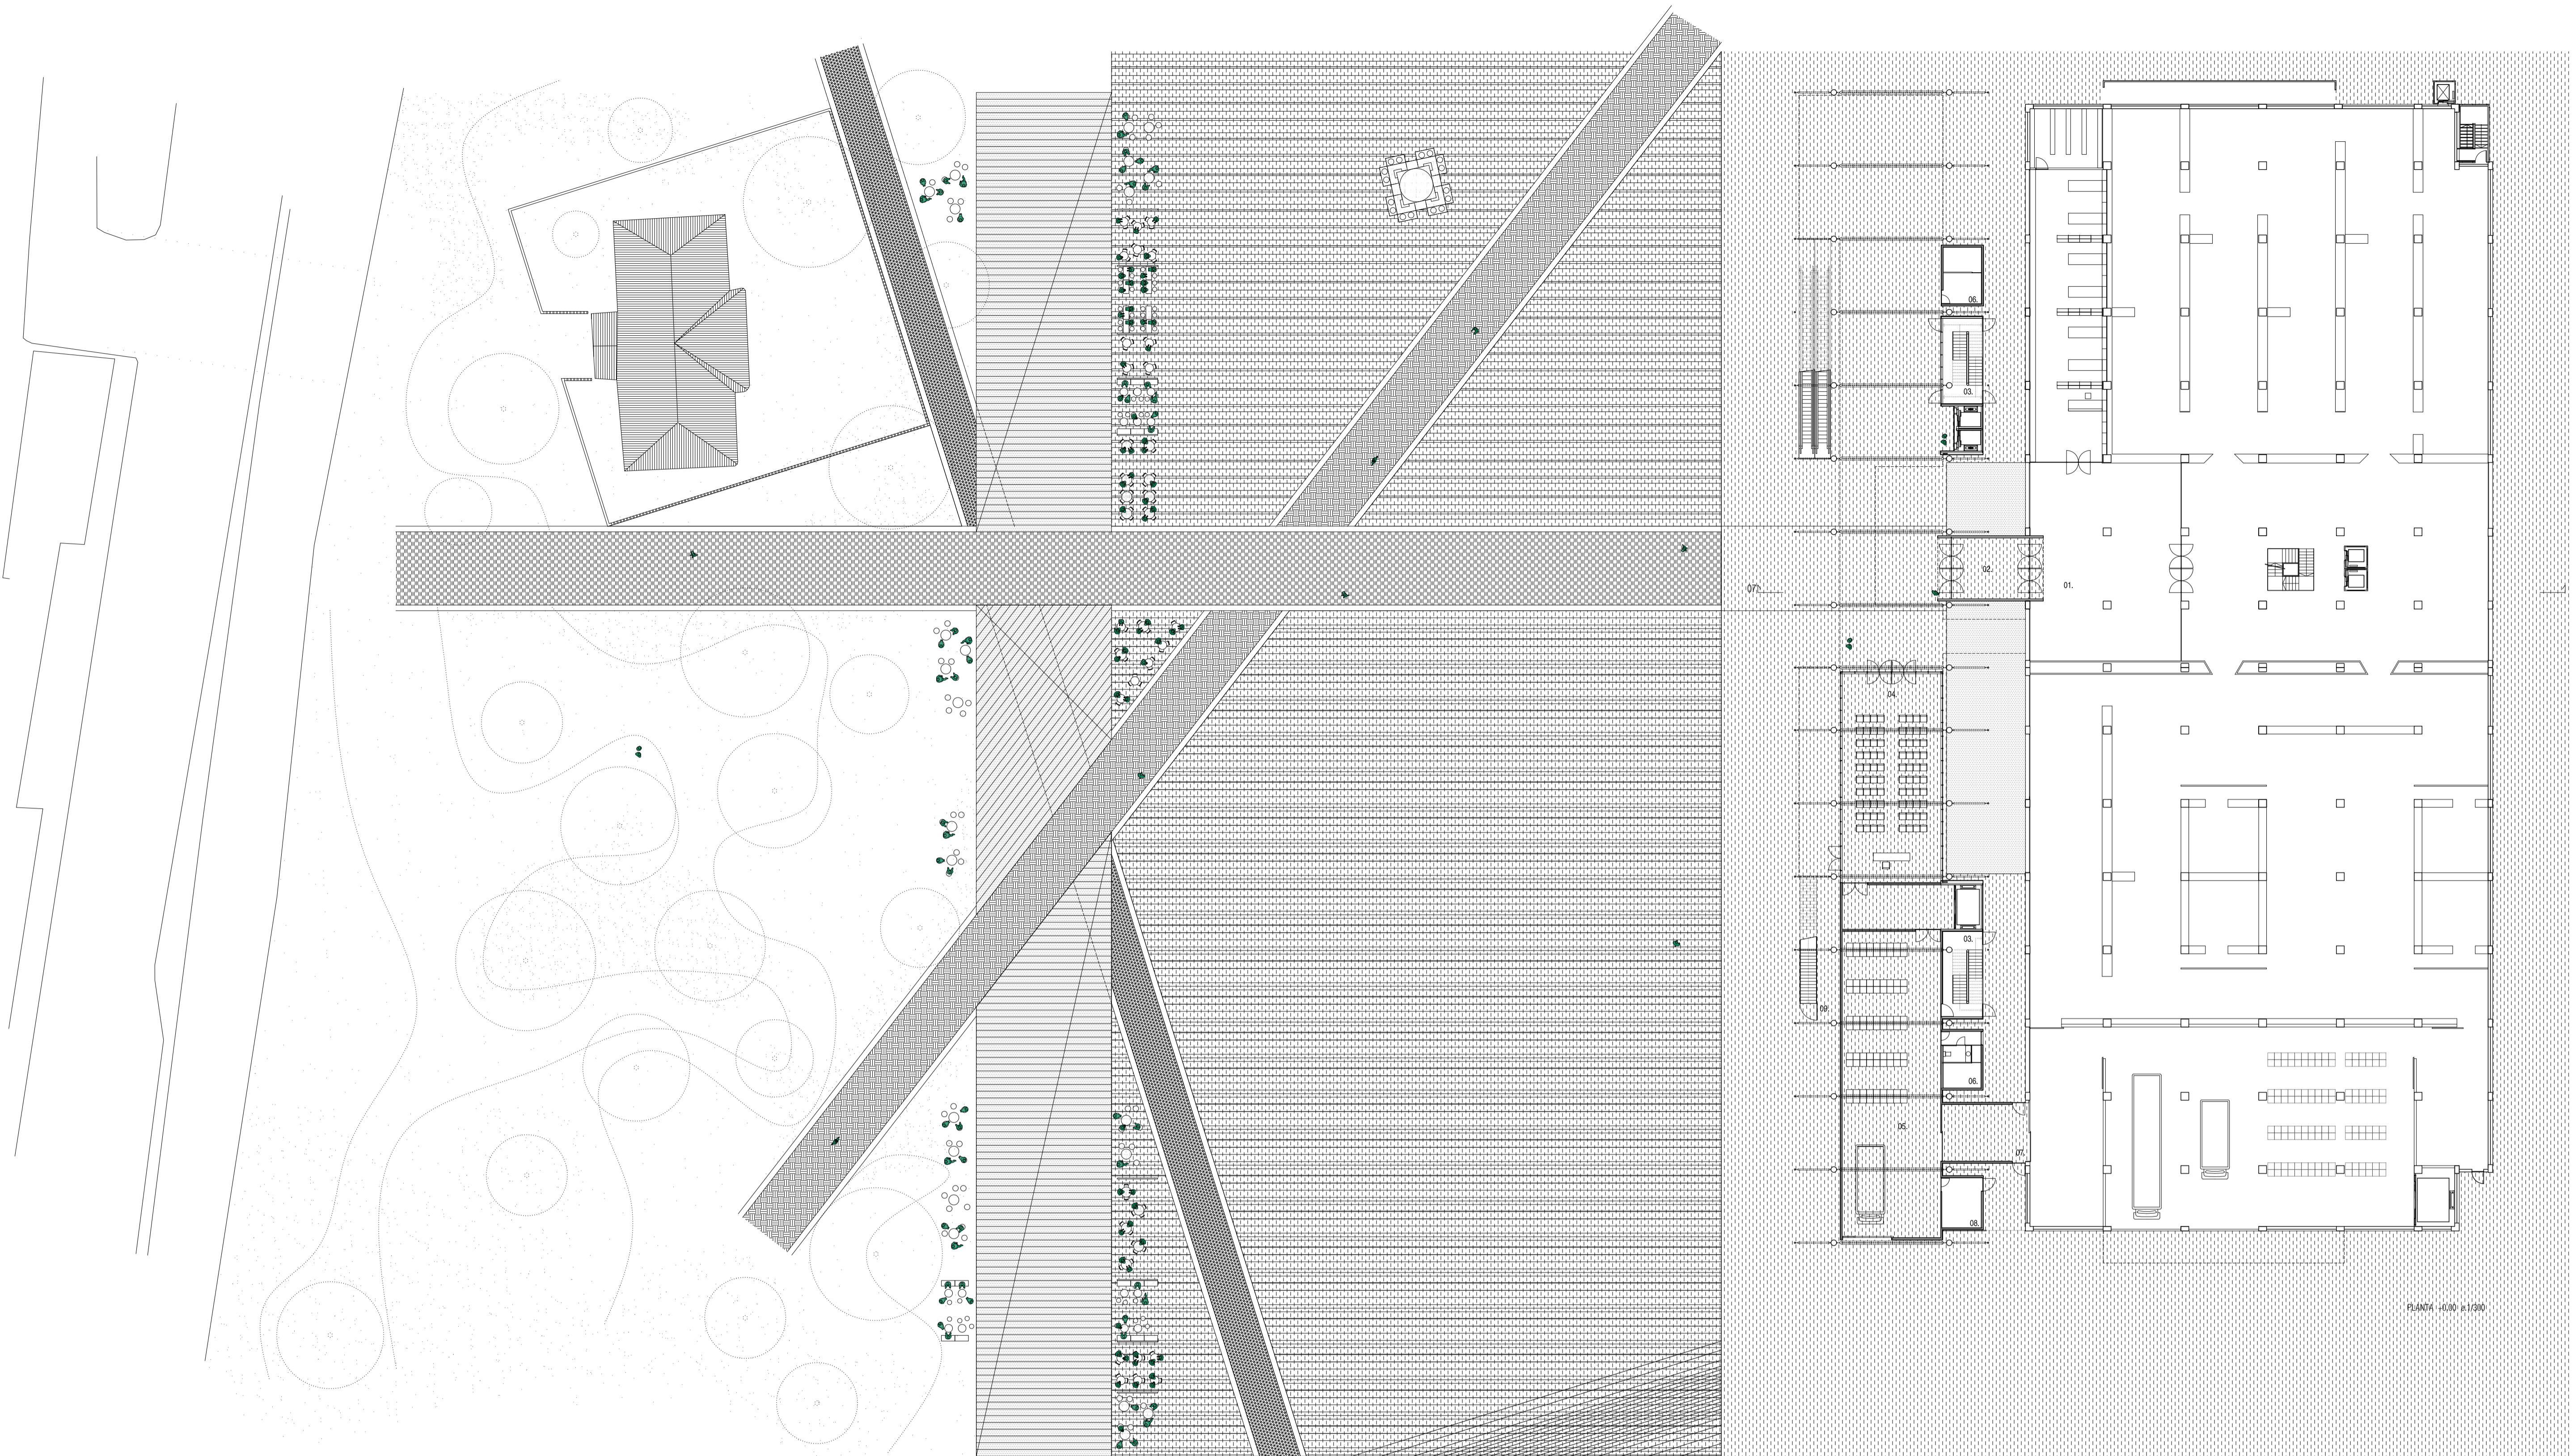


- PLANTA +0.00
- 01. ISTANBUL MODERN (ACTUAL)
 - 02. ACCÉS ISTANBUL MODERN
 - 03. NUCLI VERTICAL
 - 04. SALA POLIVALENT
 - 05. MAGATZEM
 - 06. NUCLI INSTAL·LACIONS
 - 07. COMUNICACIÓ MAGATZEM
 - 08. QUADRE COMPTADORS
 - 09. ESCALES D'EMERGENCIA

PLANTA +0.00 e/1/300



SECCIÓ LONGITUDINAL e/1/300

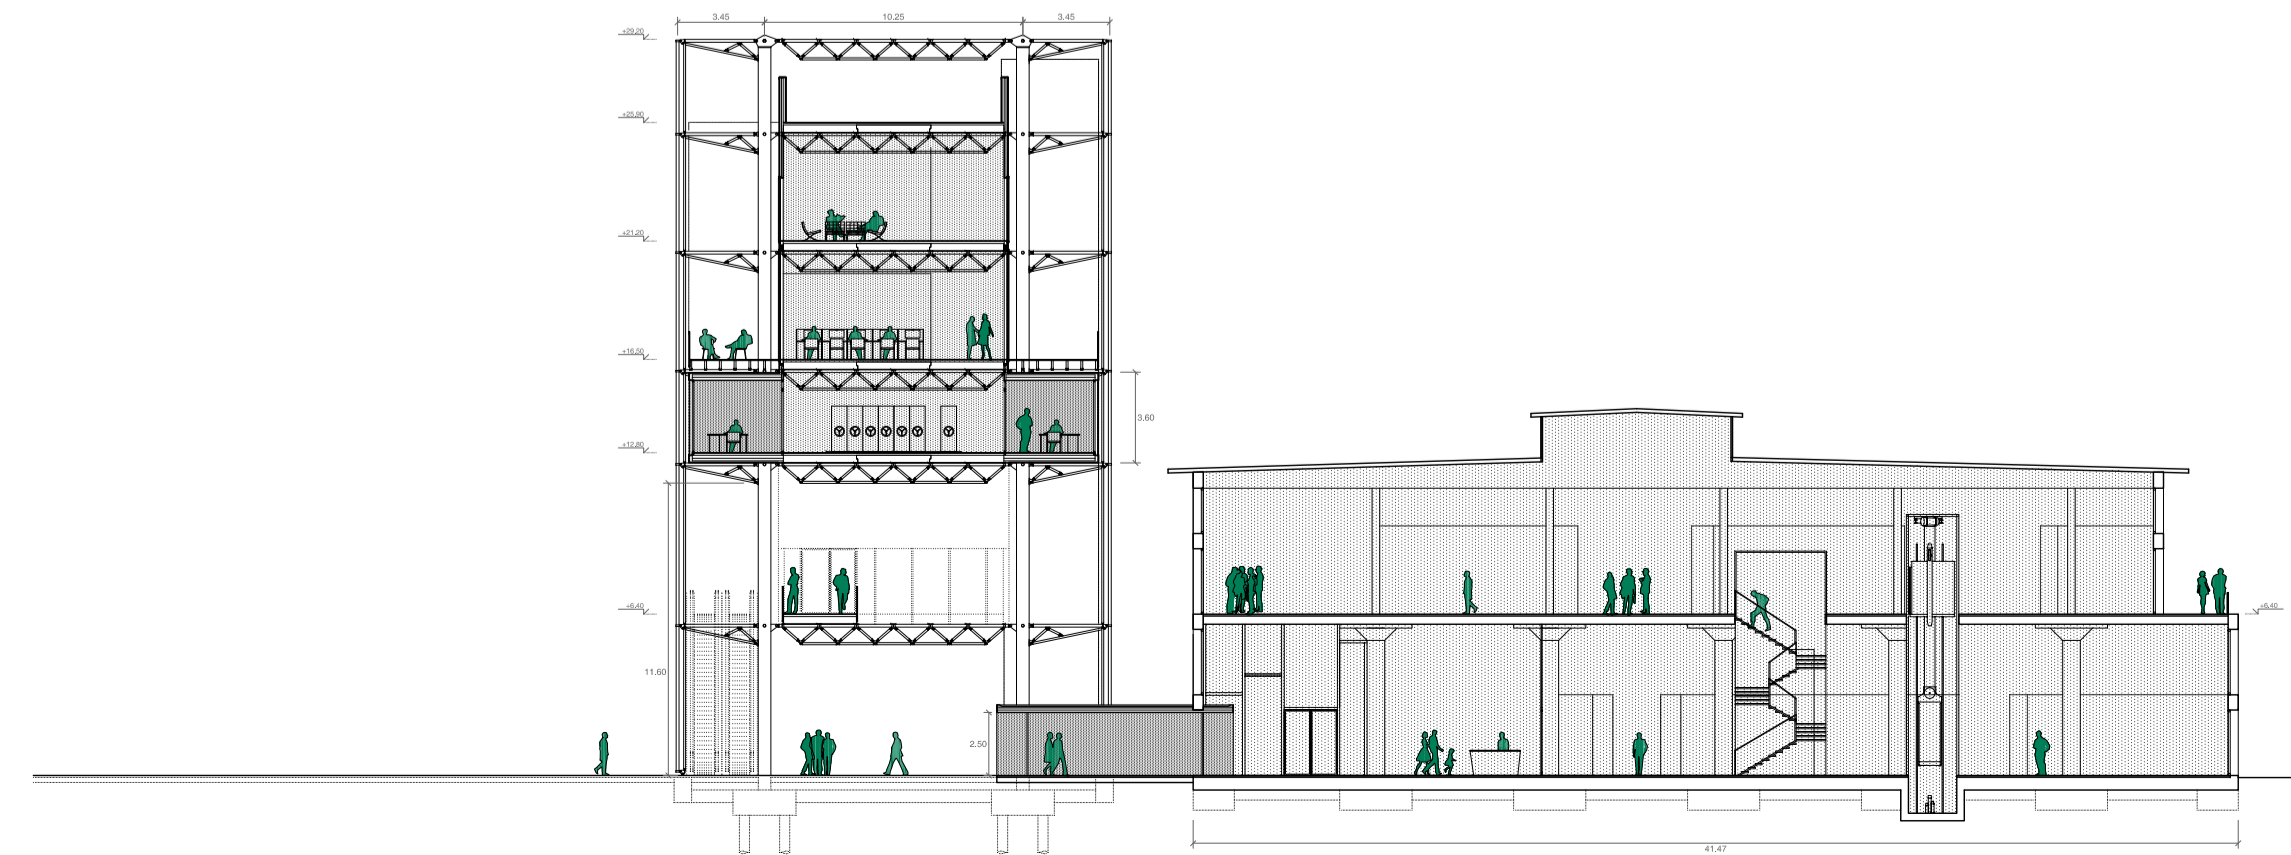

SECCIÓ 07 e/1/300