PLANTA TERCERA E 1:200

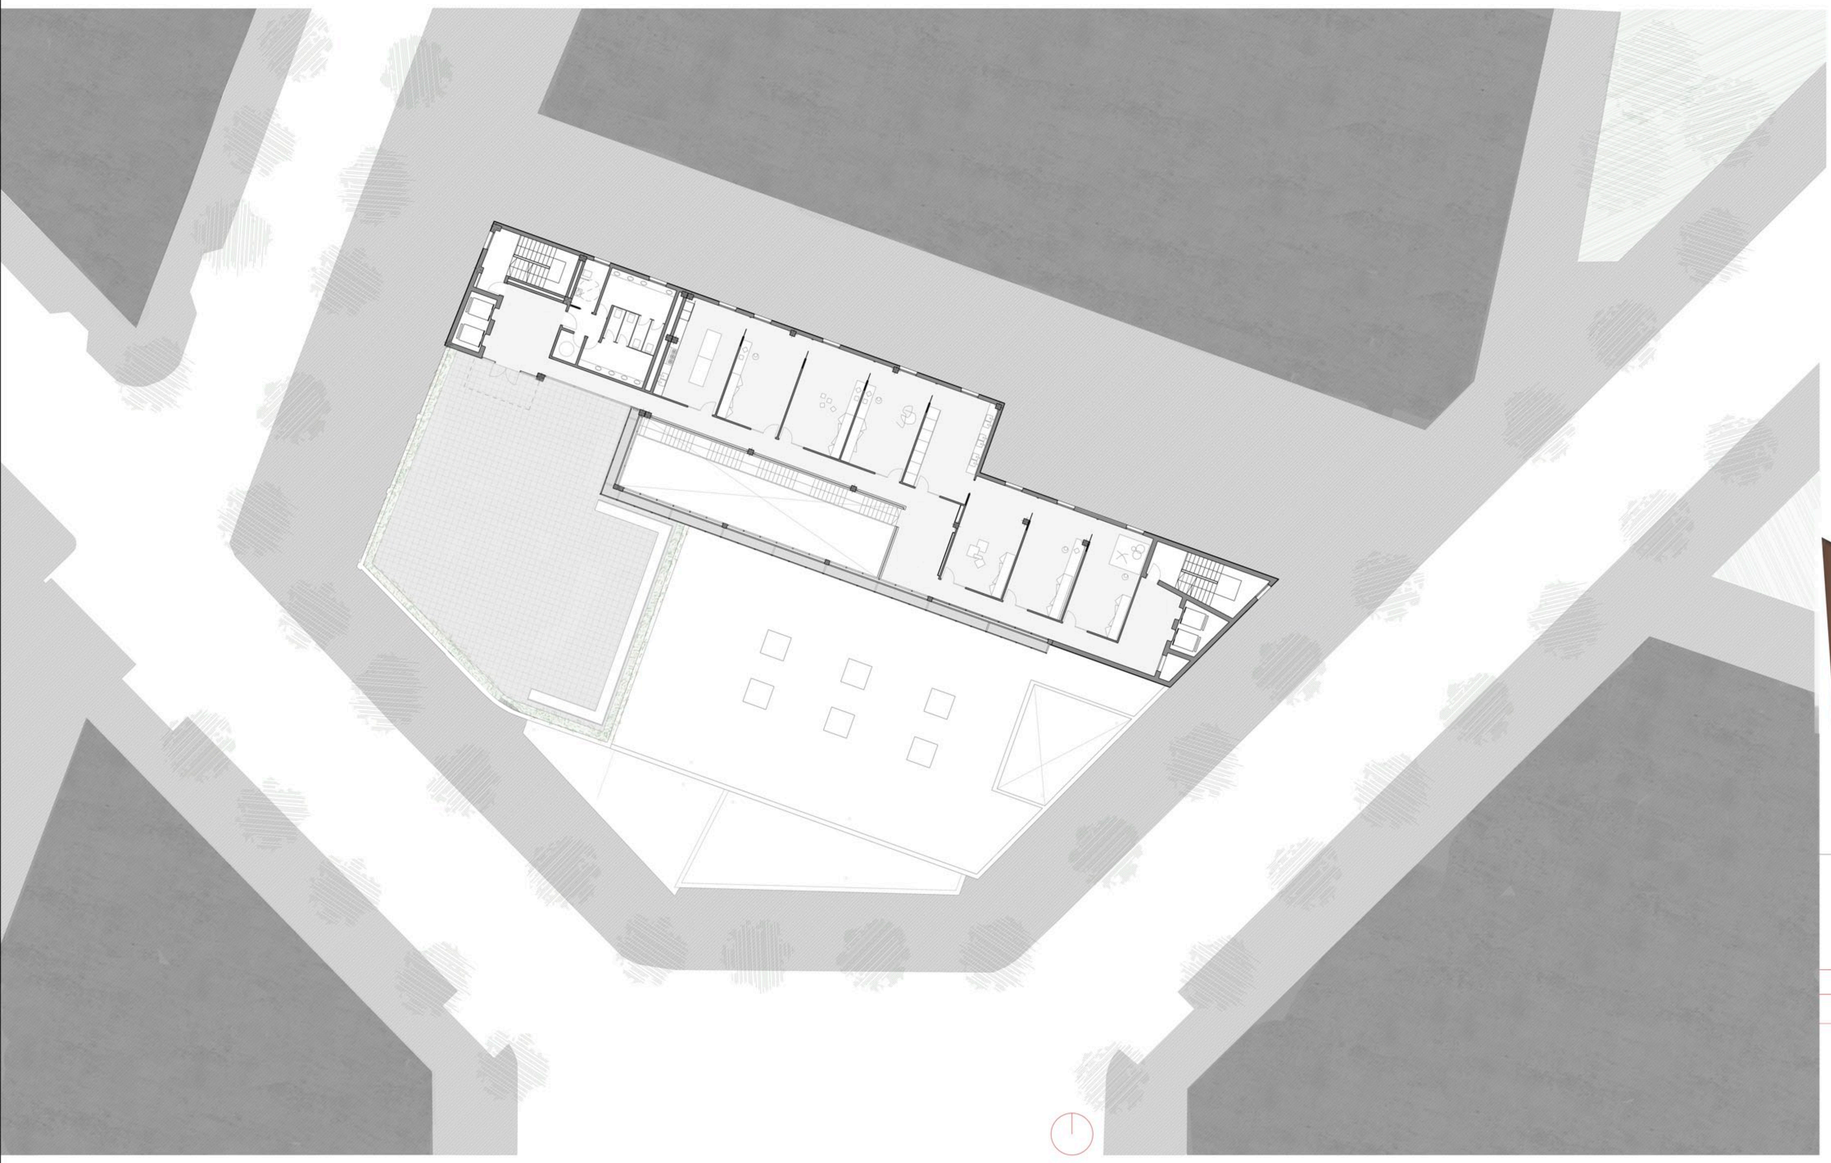

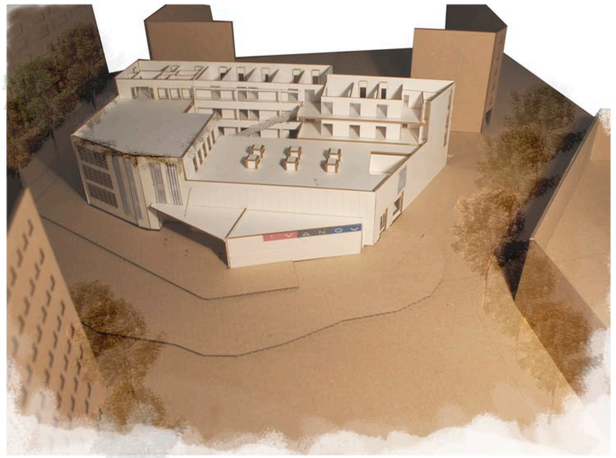

VISTA V1

VISTA V2

ESPAIS D'ÚS
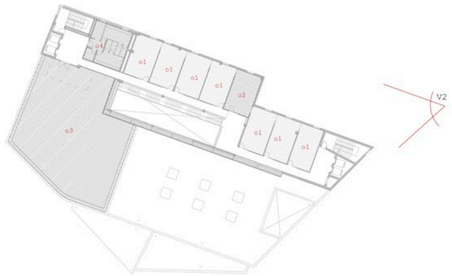
o1	Tallers barri/artistes	199'5m²
o2	Espai comú tallers	28'5m²
o3	Terrassa	325m²
o4	Serveis planta primera	41m²
	Superficie Total Útil	553m²
	Superficie Total Construida	857'5m²