


ALÇAT DE FAÇANA LATERAL A2

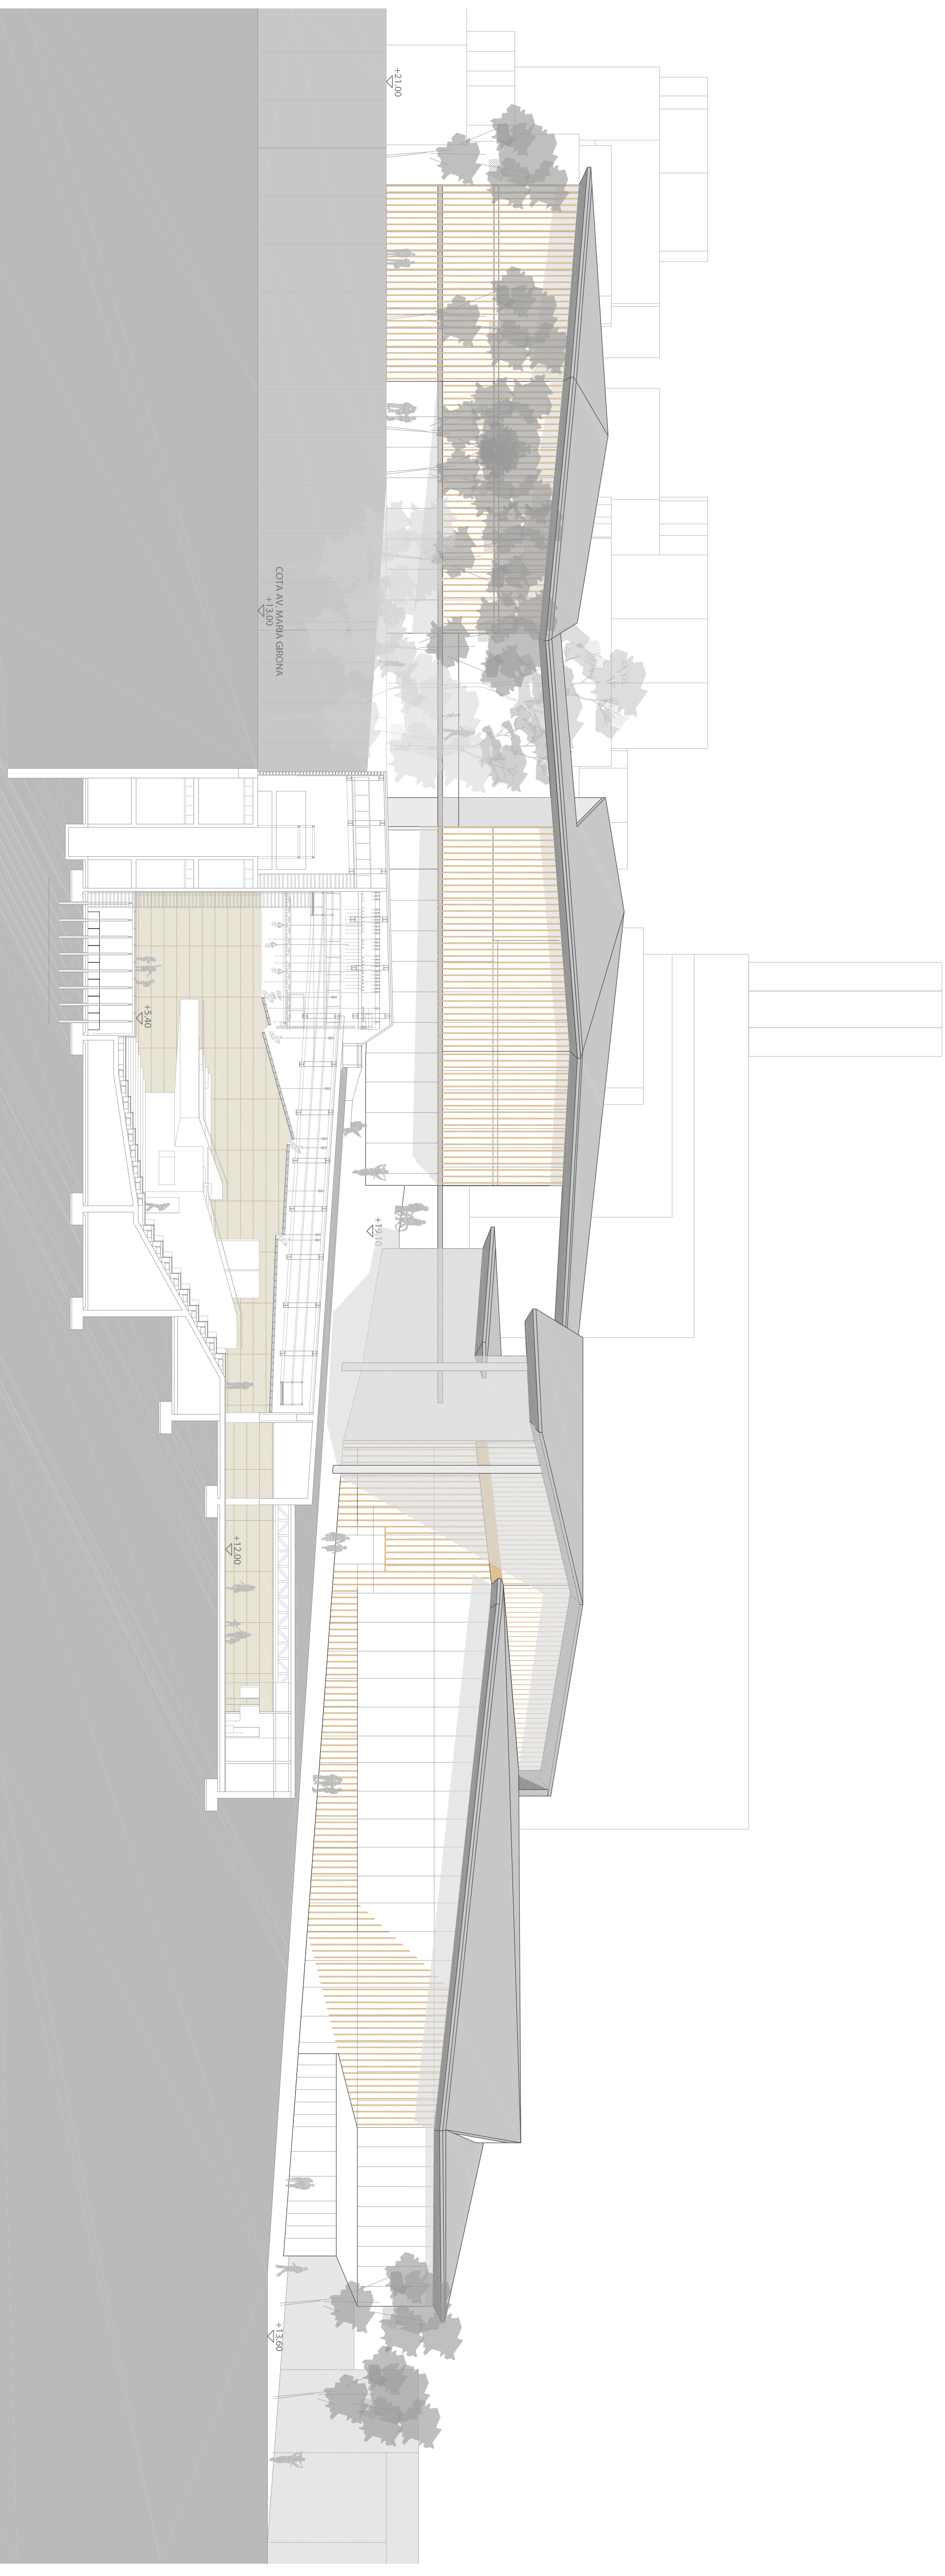

SECCIÓ LONGITUDINAL S2