


ALÇAT A1

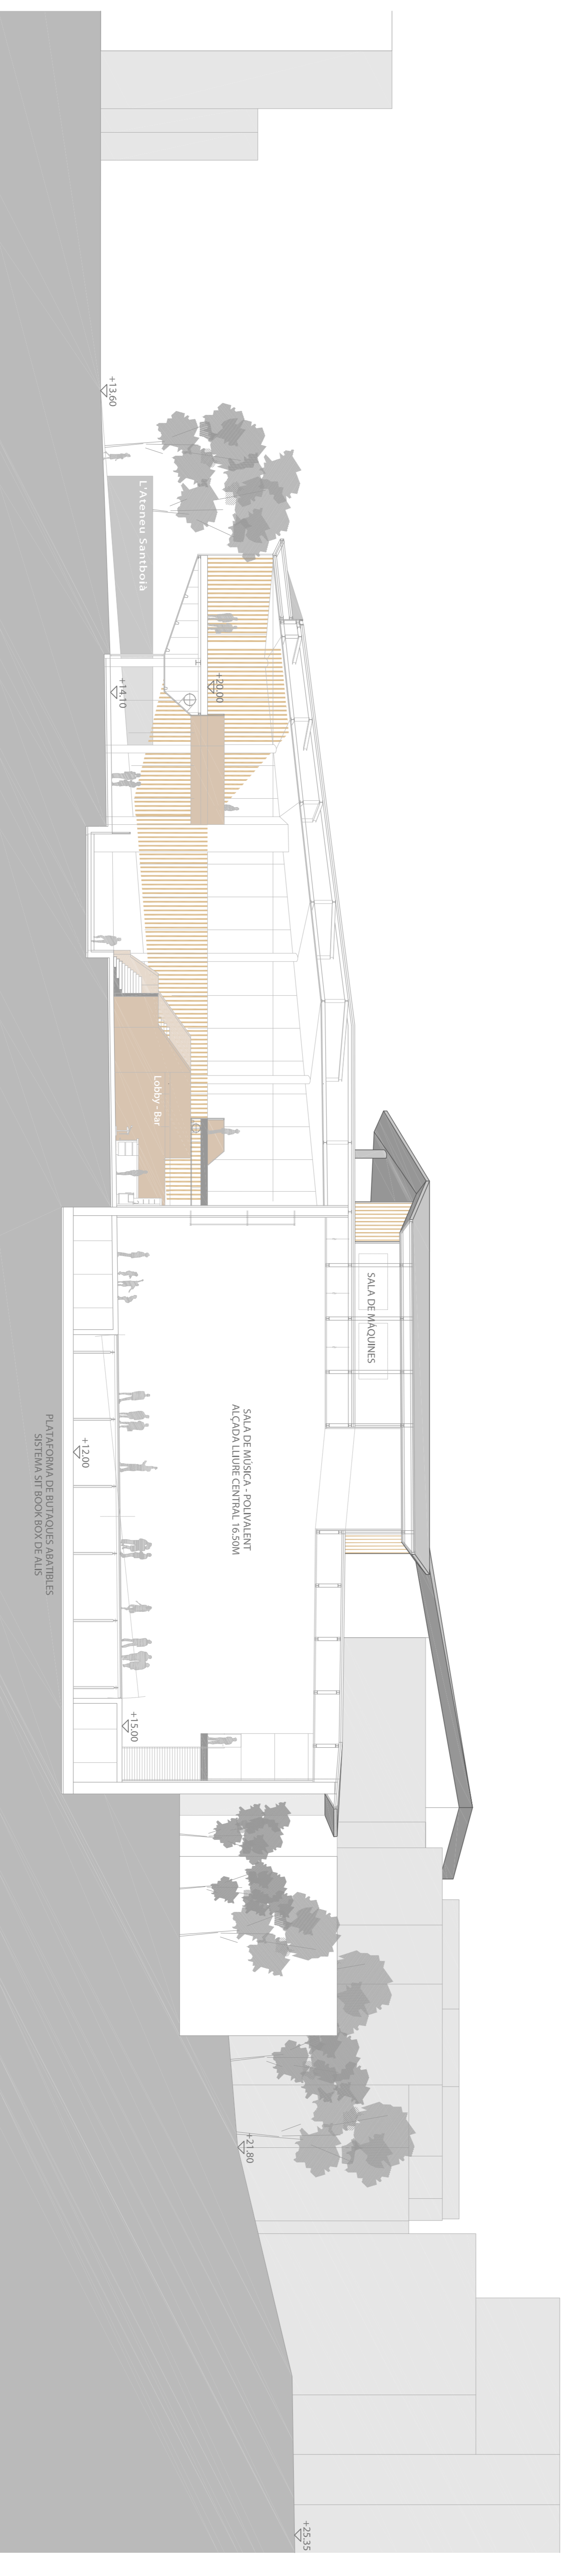

SECCIO S1