
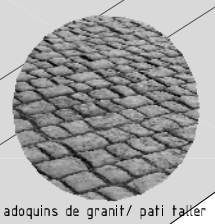


# ESCOLA D'ARTS I OFICIS

AL BARRI DE LA SAGRERA, BARCELONA

## PLANTA INFERIOR


QUADRE DE SUPERFÍCIES PLANTA INFERIOR		
3. Espai comú		
3A. Passadís	278,56 m <sup>2</sup>	
11. Aules teòriques	54,20 m <sup>2</sup> x 6	
14. Espais exteriors / Patis		
14C Patis teòriques	30,00 m <sup>2</sup> x 5	
Superfície útil interior planta inferior	603,76 m <sup>2</sup>	
Superfície útil total + patis	753,76 m <sup>2</sup>	

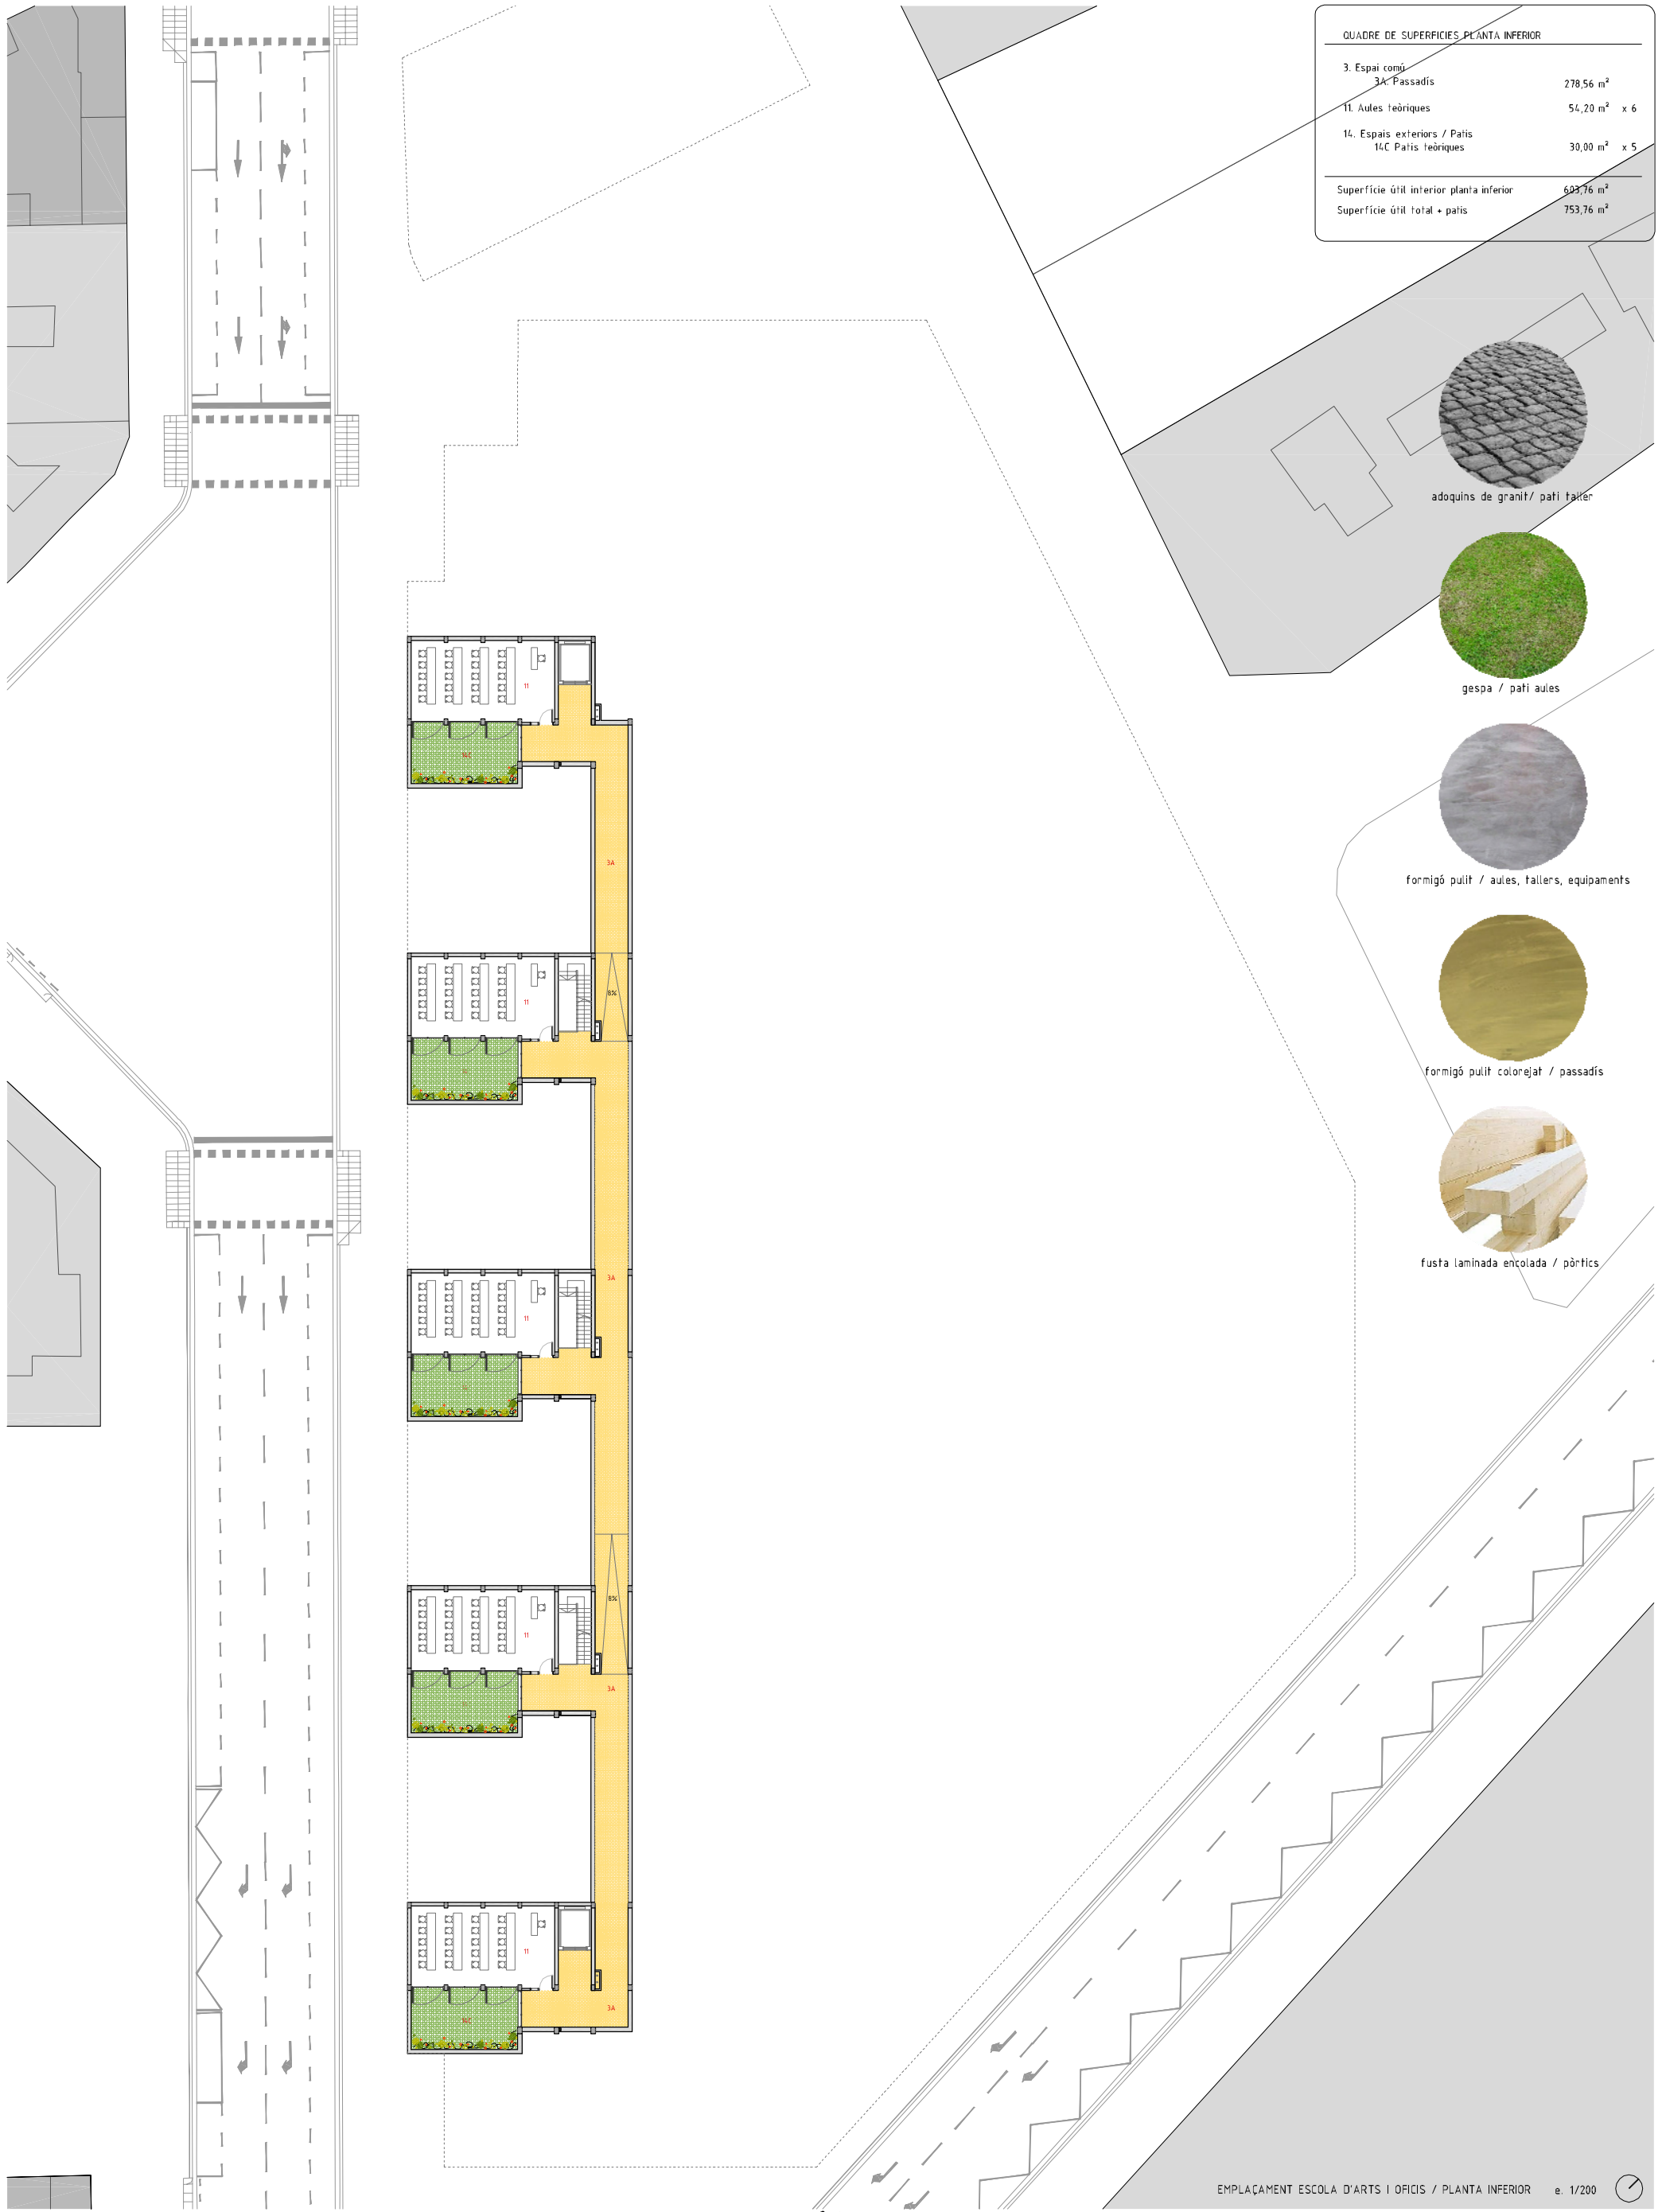

adoquins de granit / pati taller



gespa / pati aules

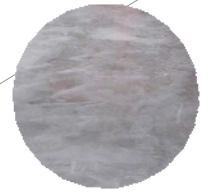

formigó pulit / aules, tallers, equipaments



formigó pulit colorejat / passadís



fusta laminada encolada / porxics