




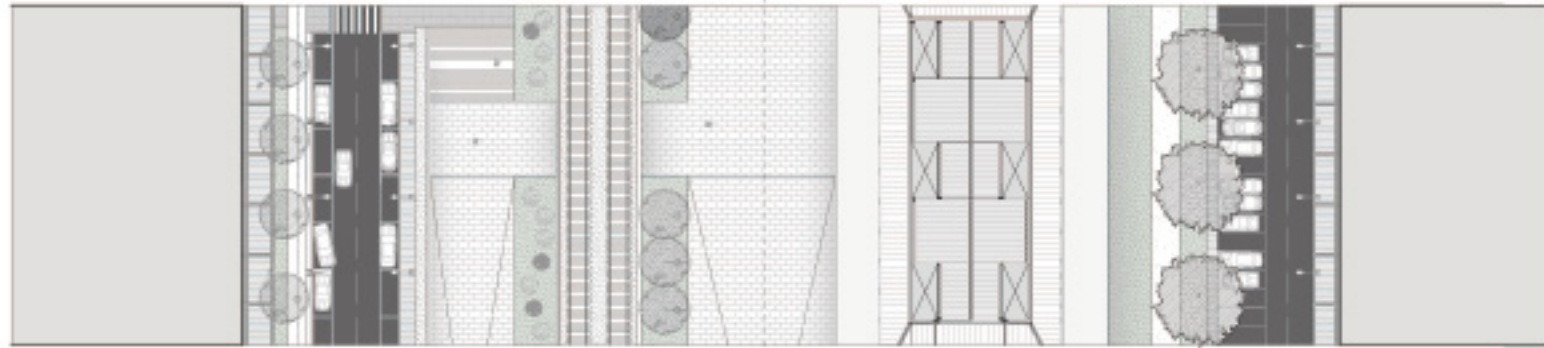




SECCIÓN A-A

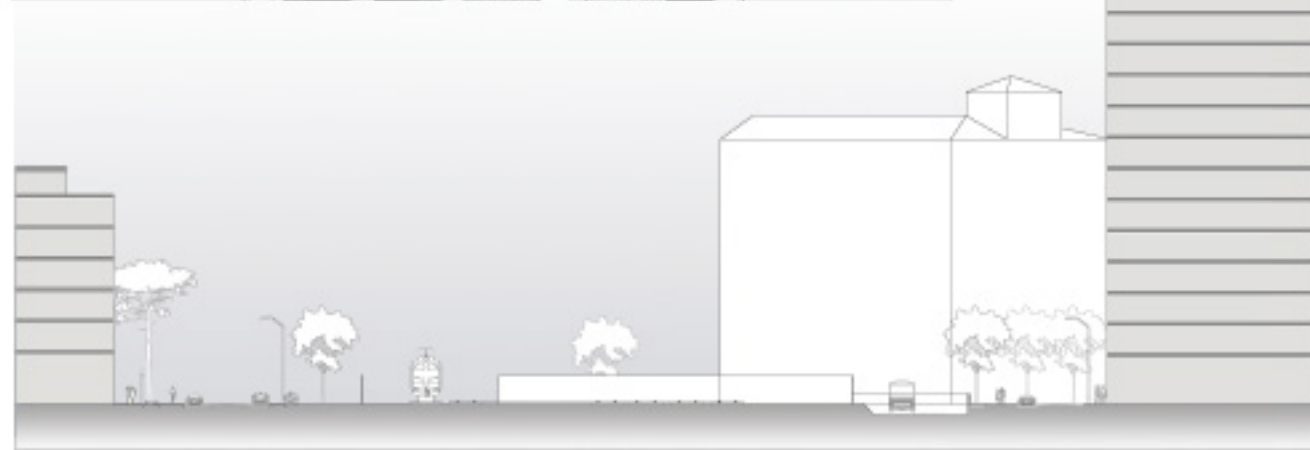

SECCIÓN B-B

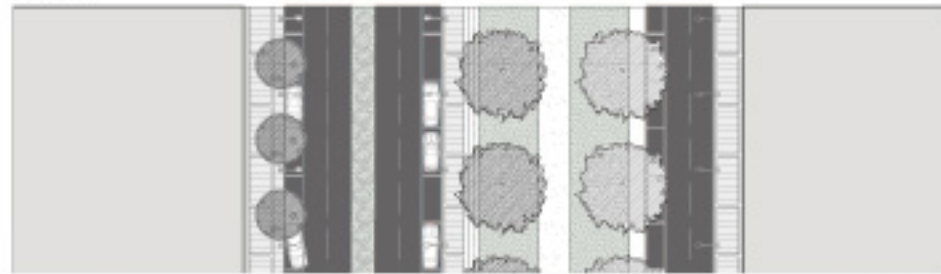

SECCIÓN C-C

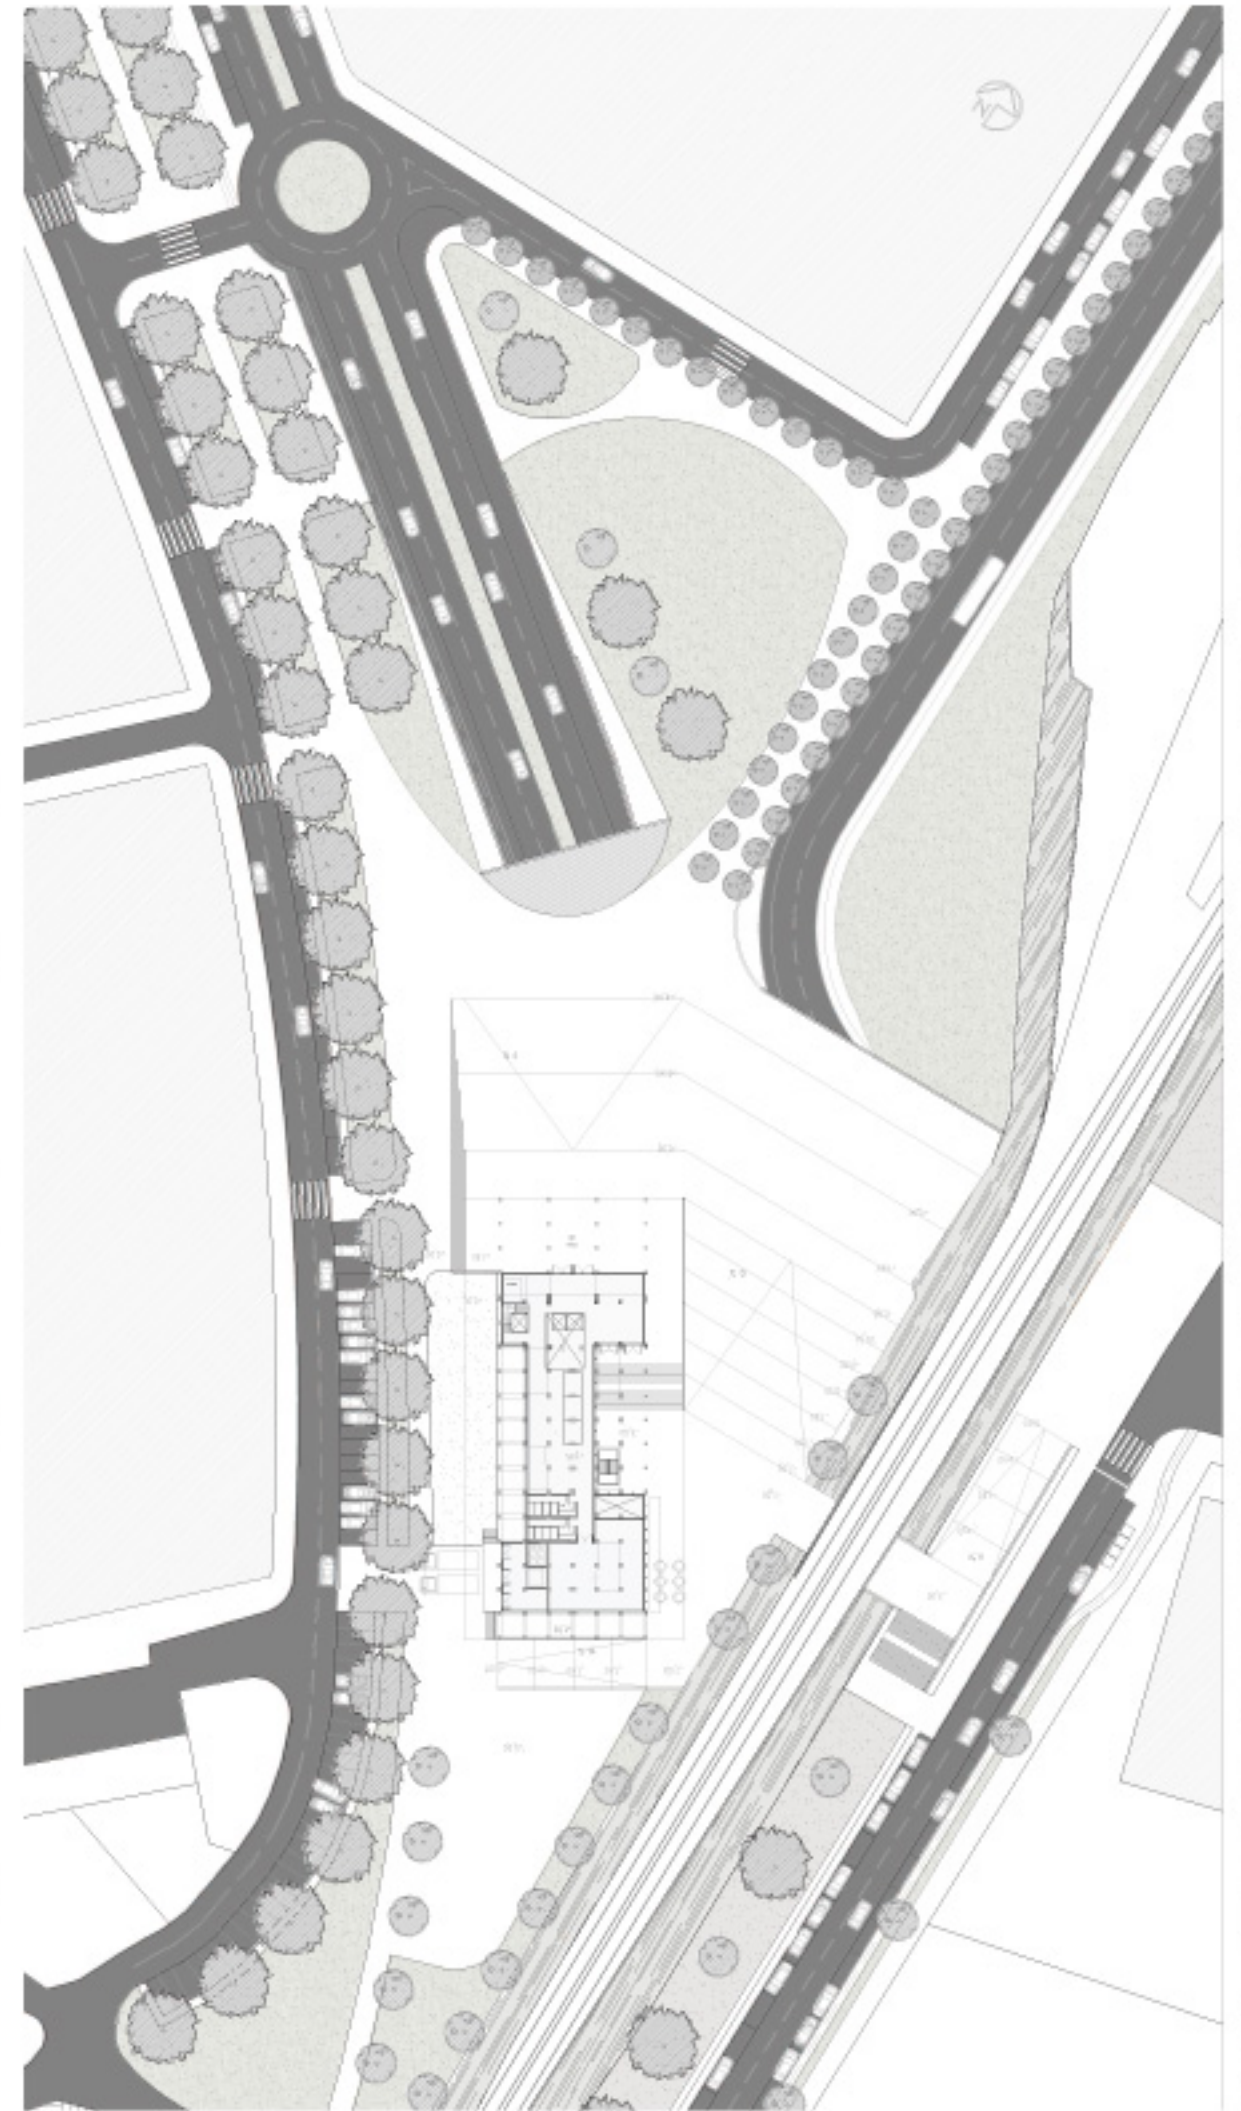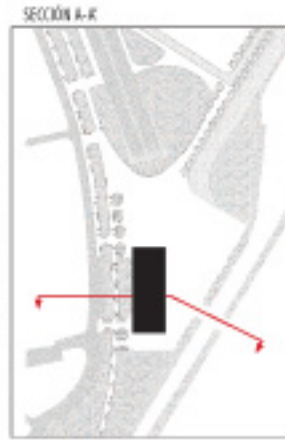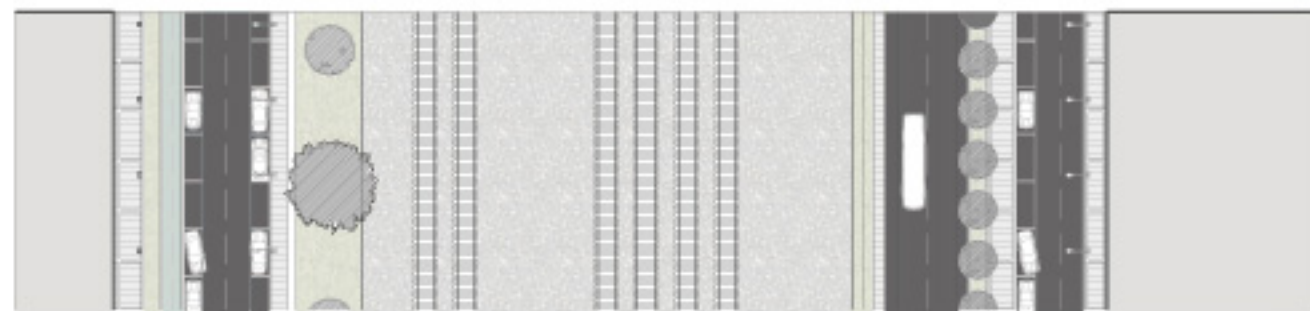

01.	Emplazamiento
02.	Plan Especial "Las Artes"
03.	Estado Inicial
04.	Estudios
05.	Espacio Público
06.	Potencial Existente
07.	Derechos
08.	Sección general
09.	Talleres / Oficinas
10.	Impl. PB
11.	Subest. P+1
12.	Subest. P+2
13.	Visitas
14.	Visitas
15.	Estructura
16.	Estructura
17.	Clima
18.	Clima
19.	Fonología
20.	Carretero
21.	Iluminación
22.	Electricidad
23.	PCI

PFC:
 EL SILO Centro de Producción y Distribución de Arte (Buenos Aires)
 ALUMNO:
 Sara Rivarola Arce
 TUTOR:
 Alejandro García Fuentes
 Transformación de un antiguo sitio de plaza del SPM (Buenos Aires) en Centro Cultural para el Desarrollo de las Artes.

ETSAM 2013

SECCIONES: 1 - 100
 PLANTA: 1 - 100