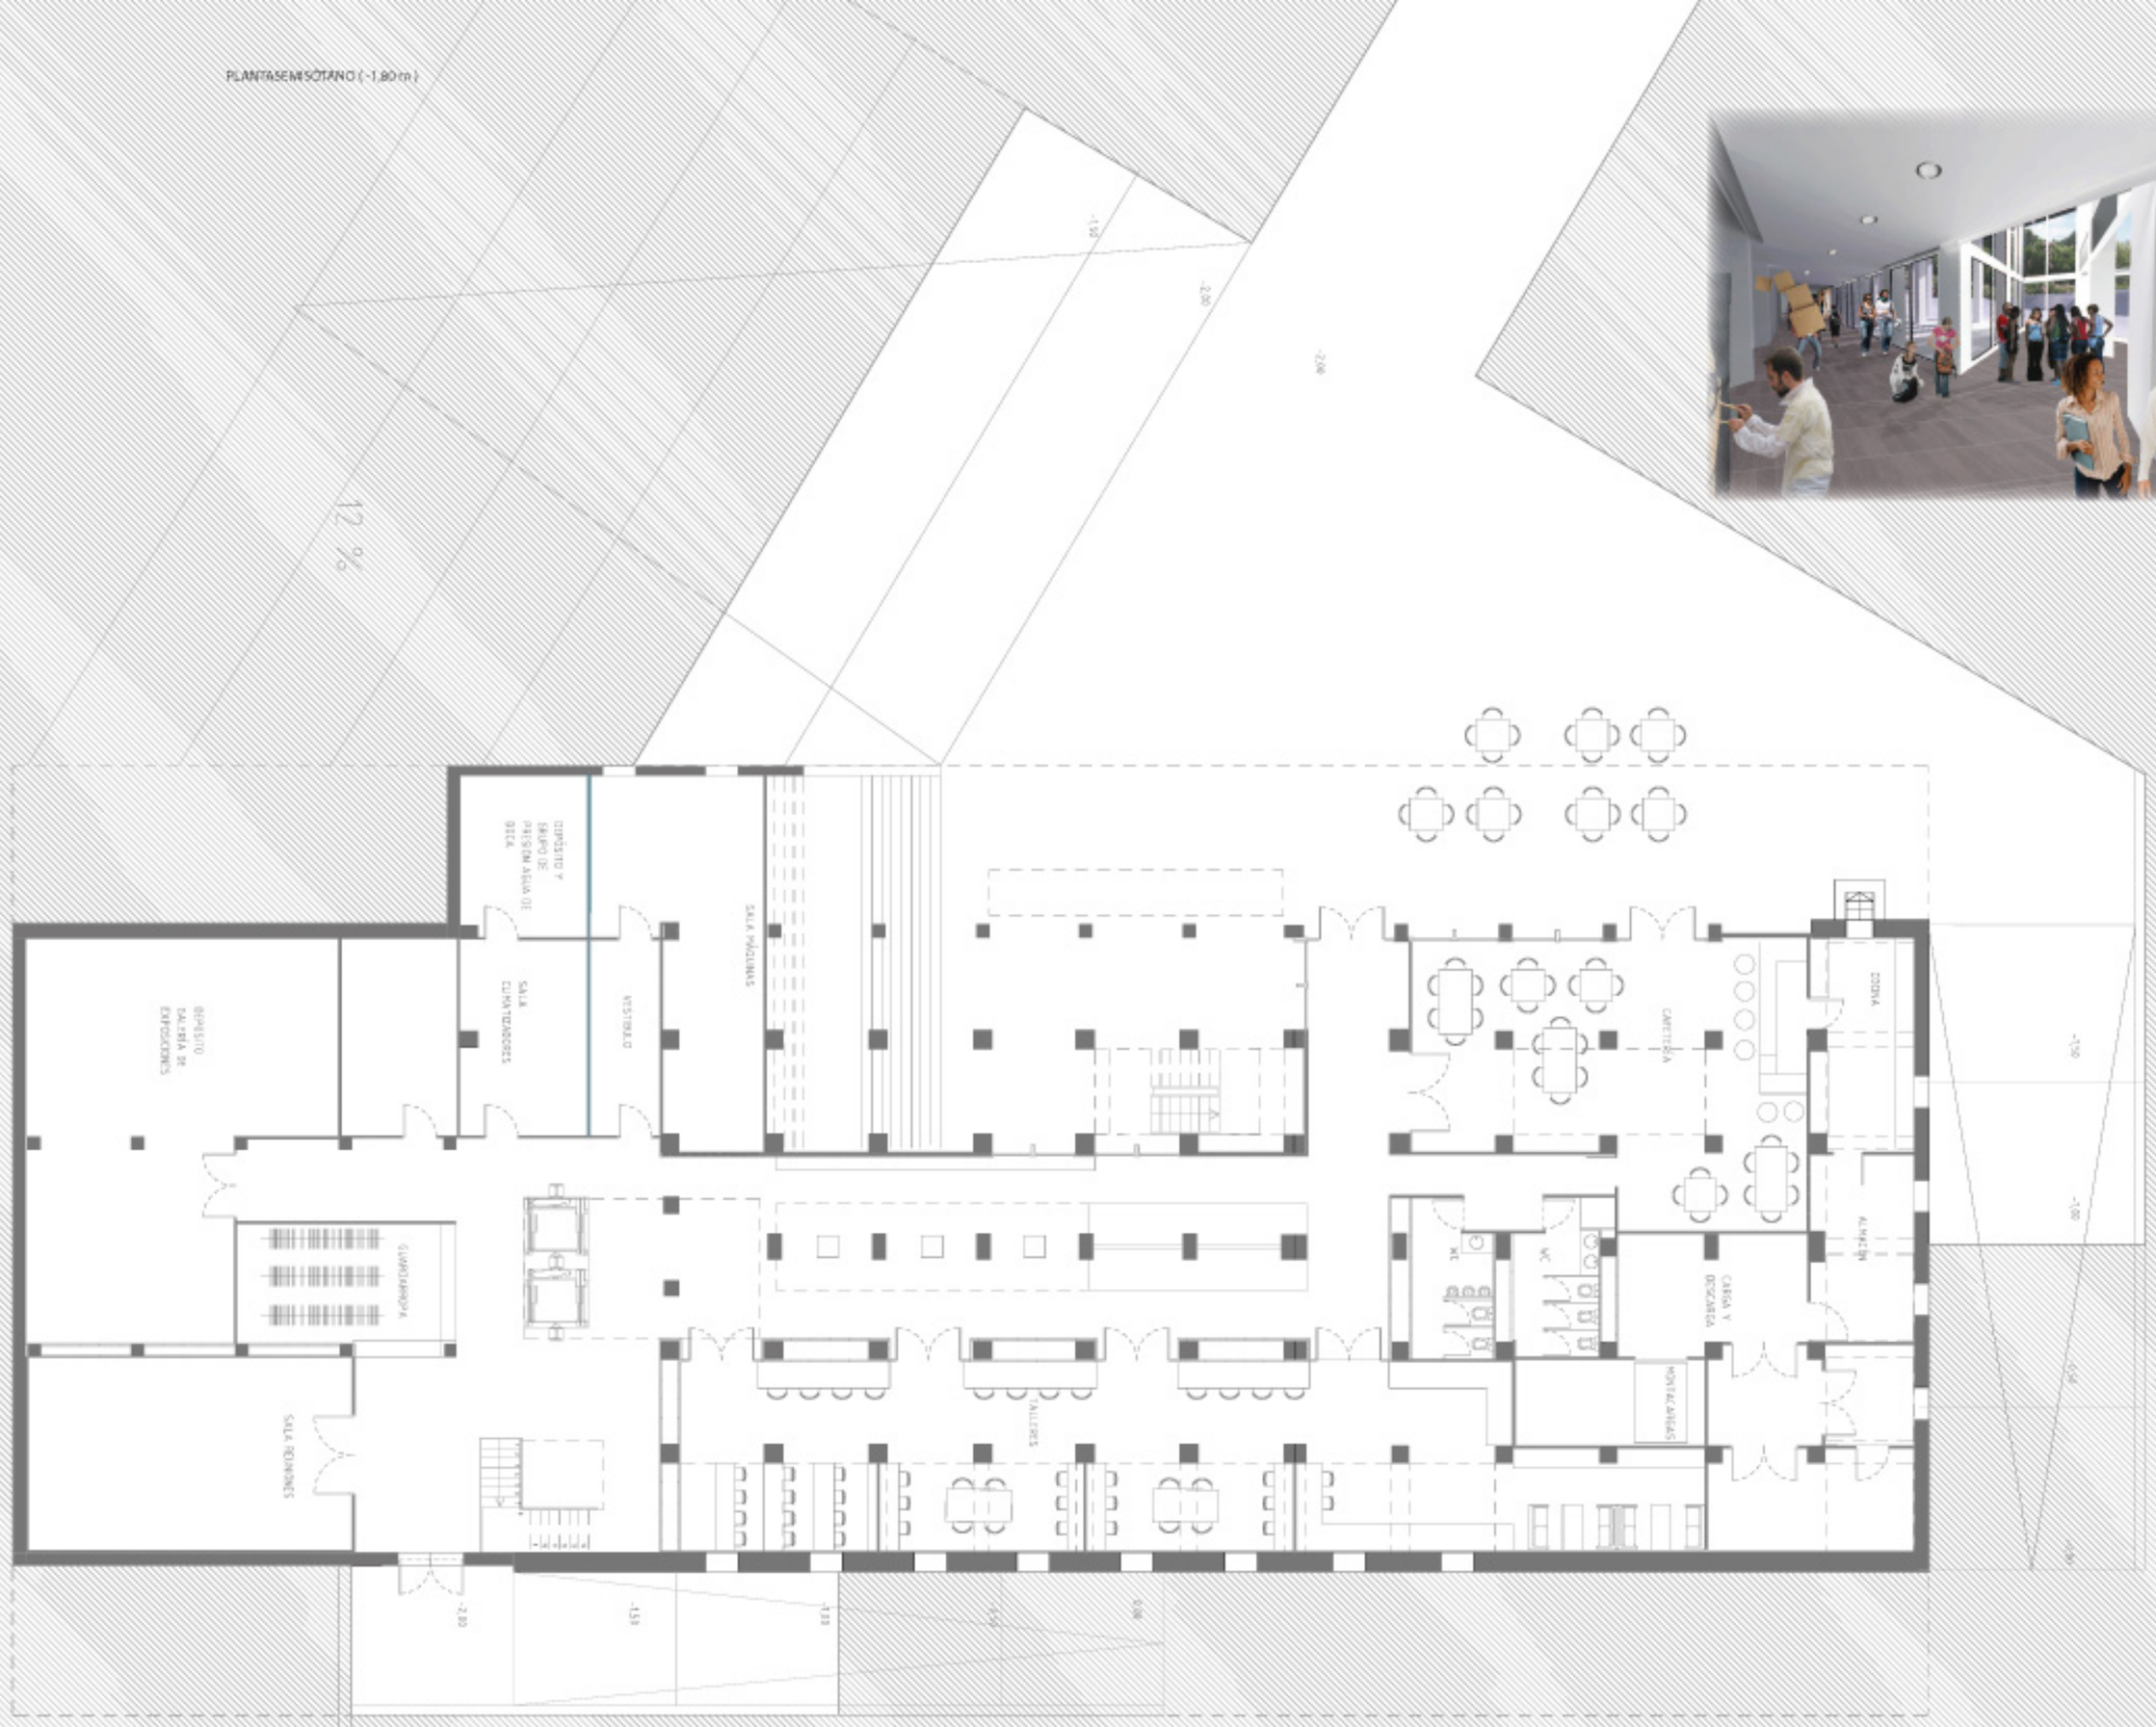

ELSILO

Centro de Producción y Distribución de Ideas

01. Emplazamiento
02. Plan Especial "Las Harineras"
03. Estado inicial
04. Estrategias
05. Espacio Público
06. Potencial Existente
07. Derribo
08. Sección general
09. Talleres P semisótano
10. Hall P0
11. Biblioteca P +1
12. Galería P +2
13. Vistas
14. Vistas
15. Estructura
16. Estructura
17. Clima
18. Clima
19. Fontanería
20. Saneamiento
21. Iluminación
22. Electricidad
23. PCI

PFC.
ELSILO Centro de Producción y Distribución de Ideas (Huesca)

ALUMNO.
Sara Vicente Arenas

TUTOR.
Josep María García Fuentes

Transformación de un antiguo silo de grano del SENPA (Servicio Nacional de Productos Agrarios) en Centro Cultural para el Desarrollo de las artes.

ETSAV 2013

E - 1: 100

P -1 TALLERES

09