


ALÇAT A

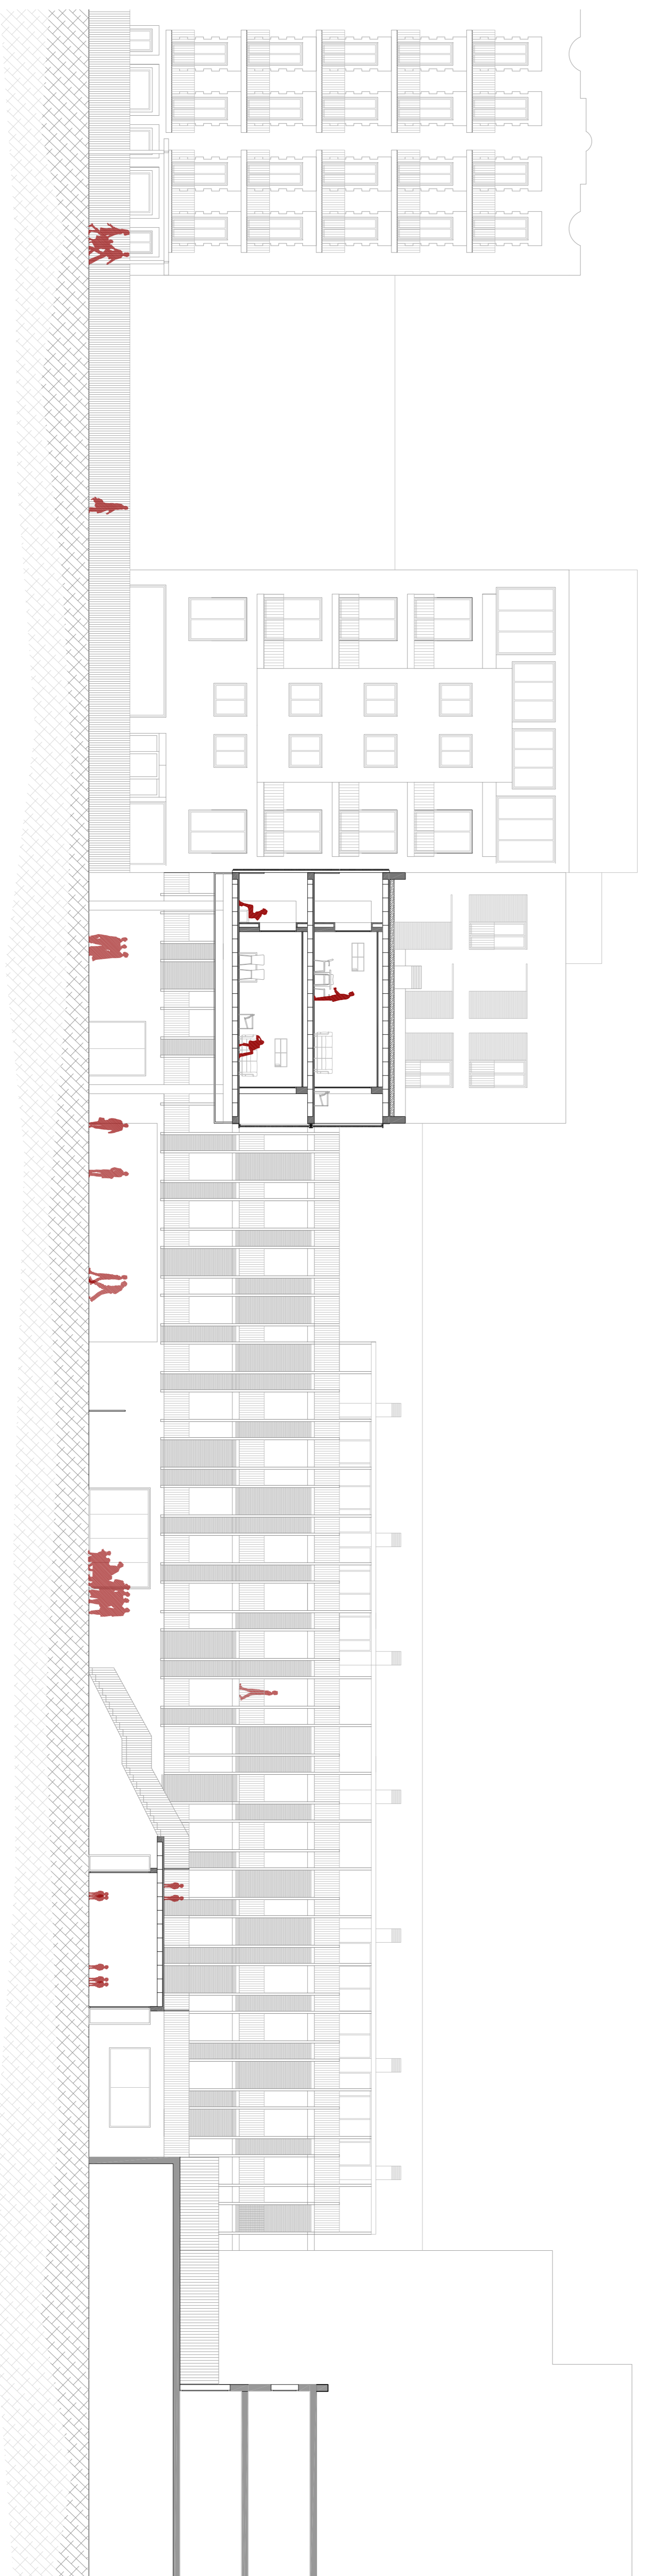

ALÇAT B

HABITATGE DOTACIONAL I ESCOLA BRESSOL

Barri de Gràcia, Barcelona

ALÇATS 2

1 2 3 4 5 6 7 8 9 10 11 12 13 14 15 16 17 18 19 20 21 22 23 24 25

DINARÉS COSTA, Franc

UPC-ETSABV, Juny 2013

1 2 3 4 5

10 1/150