


Secció fugada del conjunt mòdul bloc

Escala gràfica

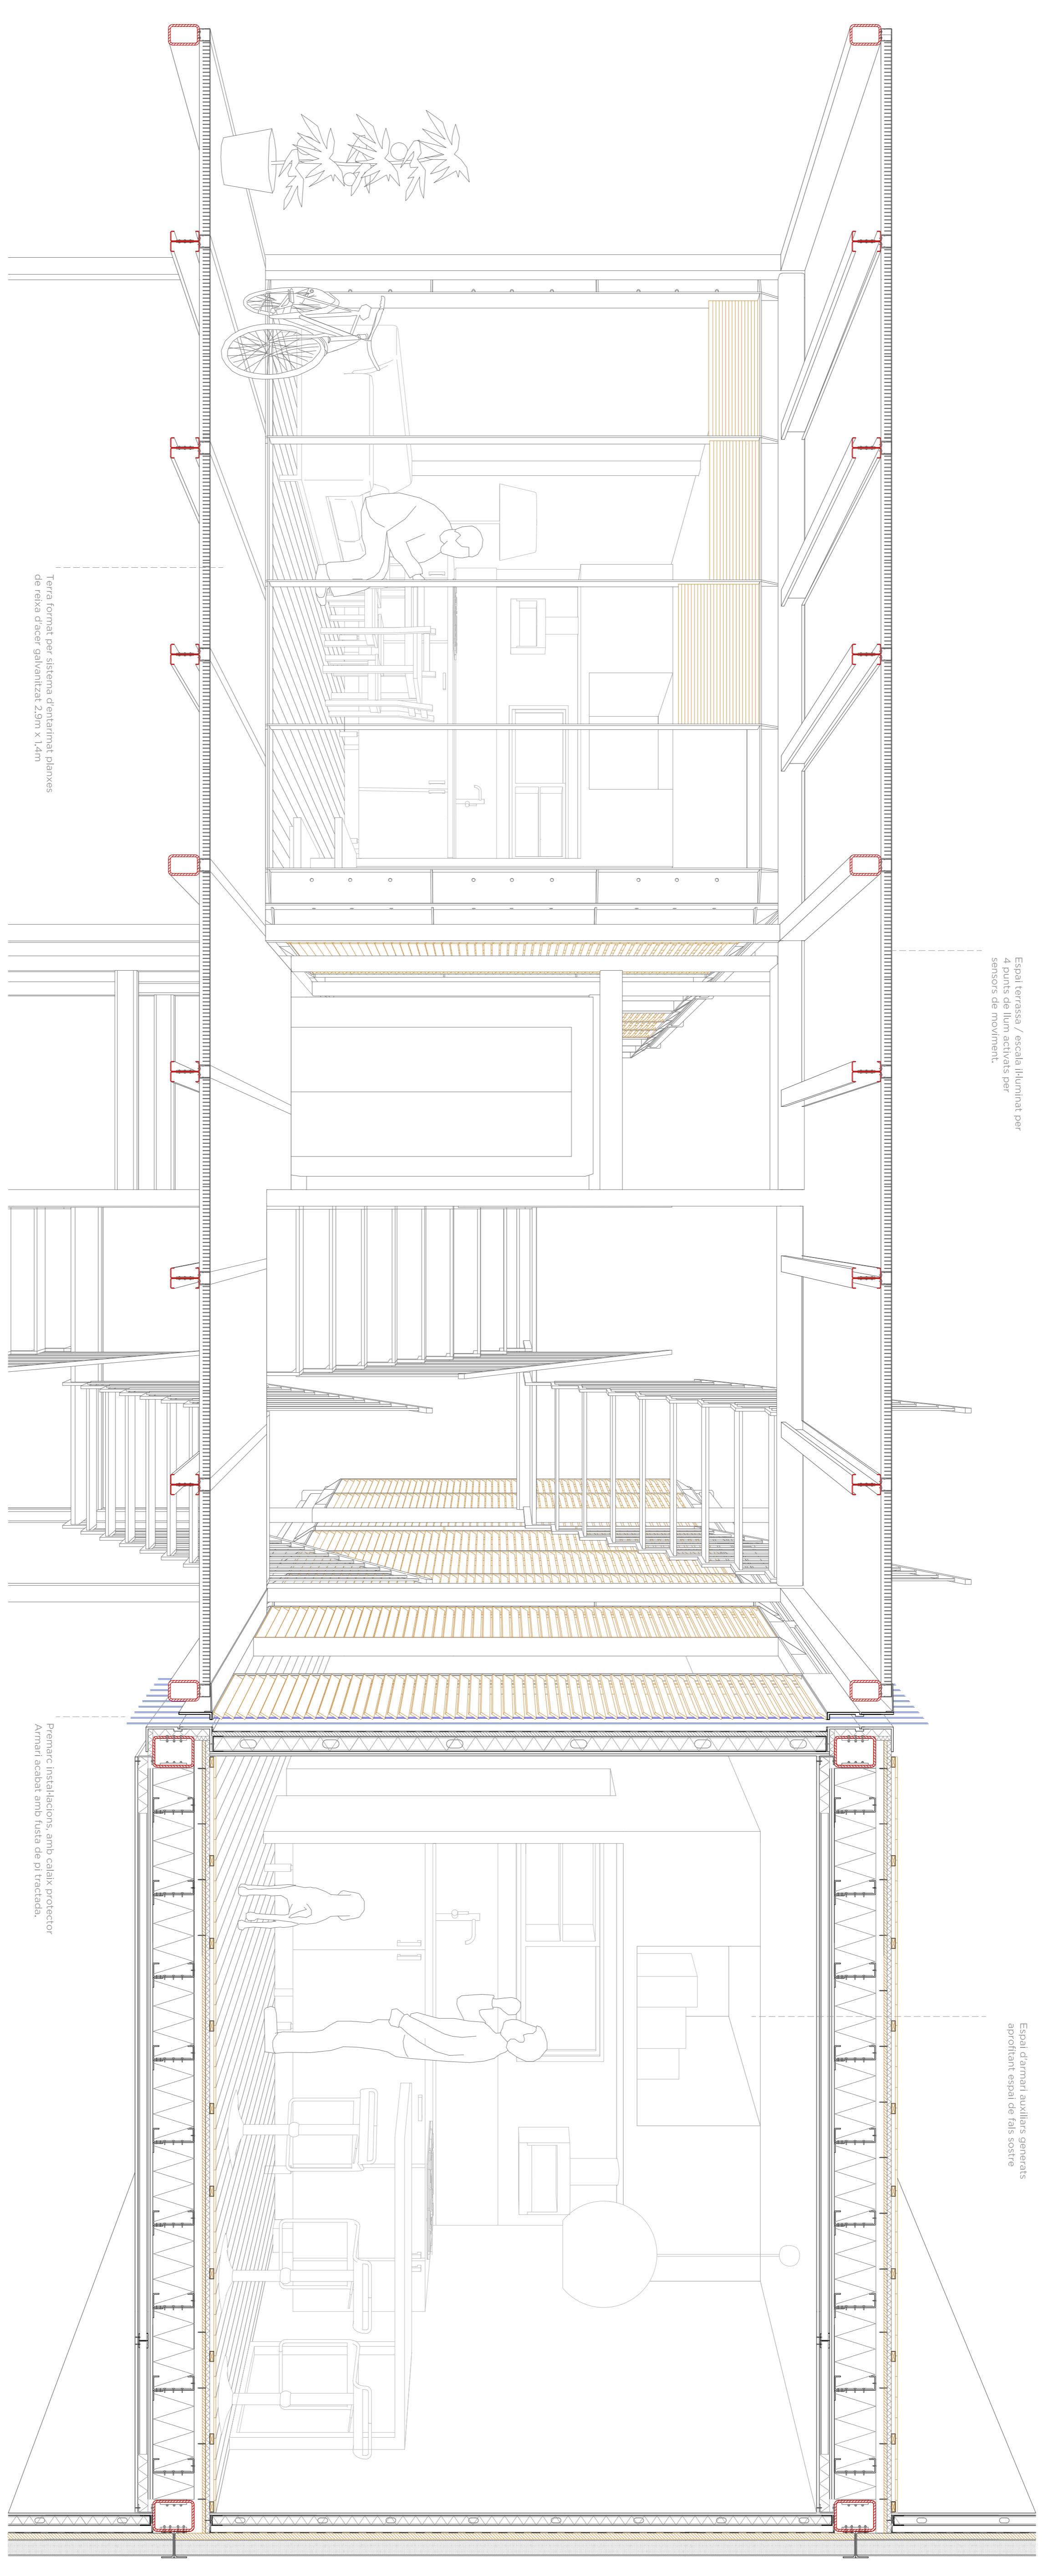

Escala terrassa / escala humanat per sensors de moviment.

Escal d'estructura auxiliar generats aprofitant espai de fals sostre

Terra format per sistema generat amb alambres de reixa d'acer galvanitzat 2,9m X 1,4m

Preparar instal·lacions, amb cable protector Ambari acabat amb fusta de pi tractada.