


ALZADO NORTE E:1.150

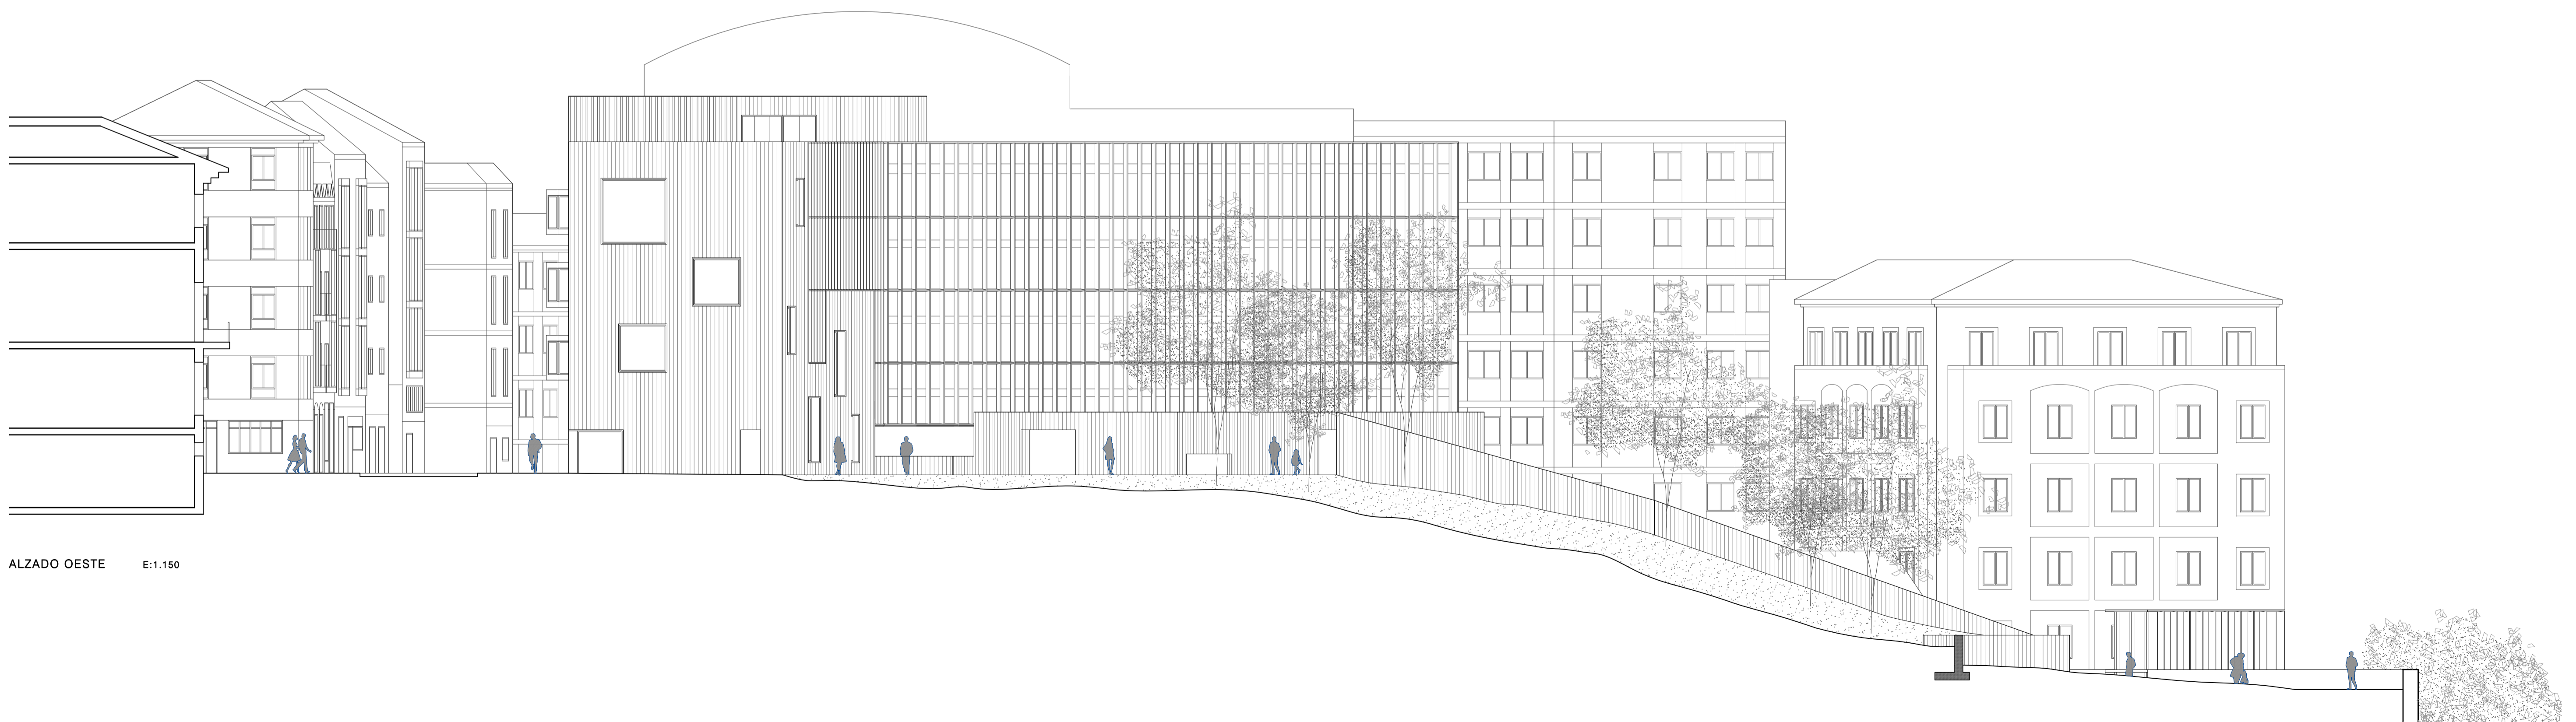

ALZADO OESTE E:1.150