



ORGANIGRAMA FUNCIONAL

EXPOSICIÓ	
exposició permanent	160m ²
exposició temporal	160m ²
ESPAIS EDUCATIUS	
aula, tallers	85m ²
recepció	50m ²
biblioteca/sala de consulta	42m ²
SERVEIS	
sala polivalent	60m ²
RESERVA I RESTAURACIÓ	
sales de reserva	60m ²
taller de restauració	11m ²
ADMINISTRACIÓ I GESTIÓ	
magatzem	45m ²
oficines	39m ²
HABITATGE	
estudi	40m ²
habitatge	120m ²
TOTAL	812m²

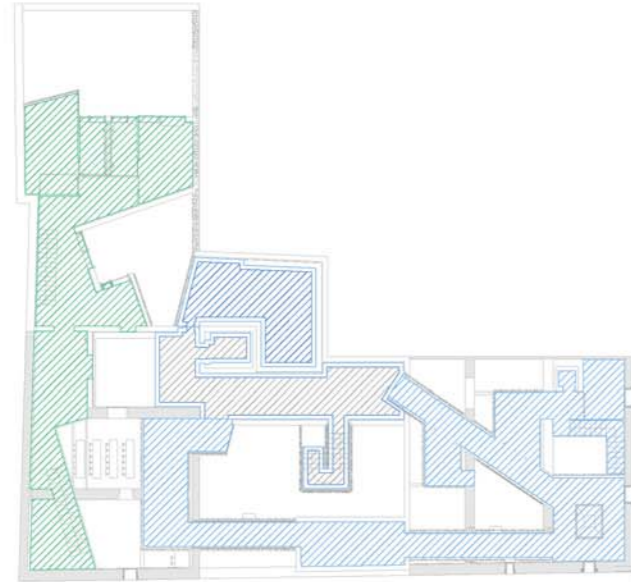

- Vivenda
- Espai docent
- Espais comuns
- Exposició
- Serveis

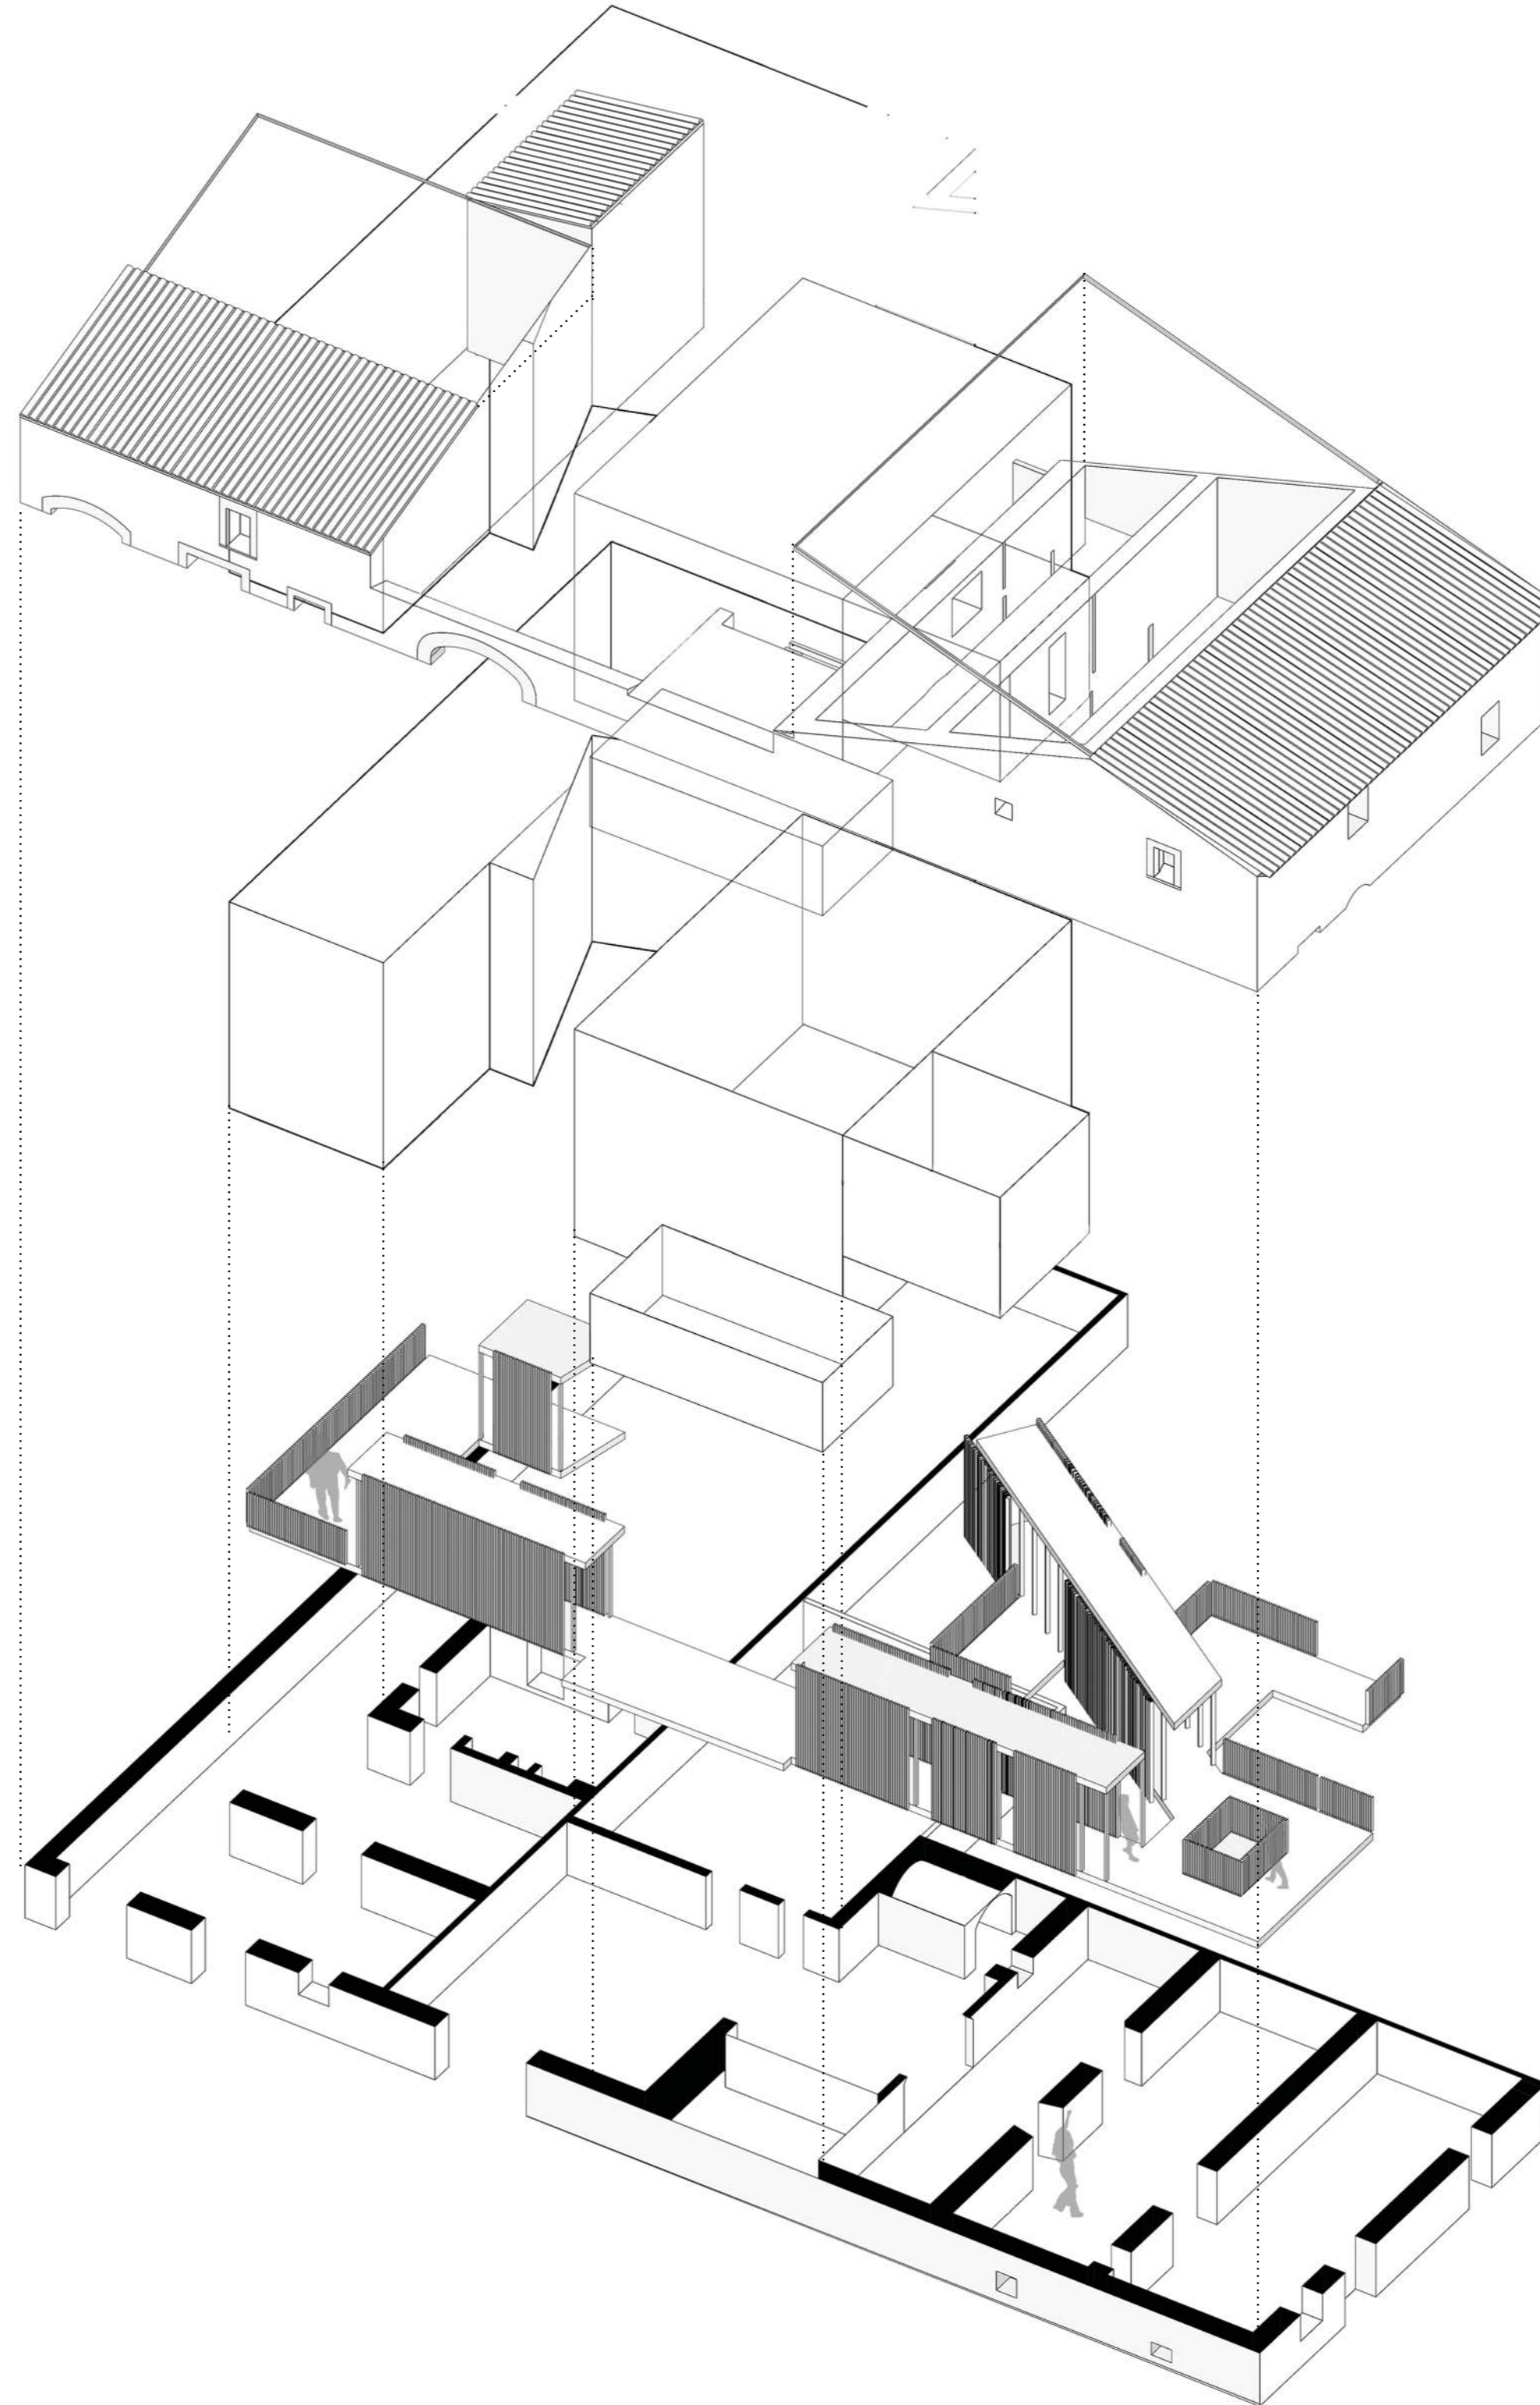

capa 4: sostres.

Sistema: cobertes preexistents adaptades al recorregut.

capa 3: ampliacions.

Sistema: volums situats per darrera el perímetre de murs existents.

capa 2: exposició - recorregut.

Sistema: passarel·la sobre preexistències. Es planteja una cinta que recorre l'espai per la primera planta, com a fil conductor de l'exposició a la vegada que ofereix una visió del conjunt de volums a mesura que els atravesava. Aquesta, al ser tractada com un "túnel" tancat, ofereix les qualitats lumíniques requerides per l'exposició de fotografies.

capa 1: preexistències.

Sistema: planta lliure dividida pels murs estructurals preexistents de pedra. S'enderroquen els envans dels interiors i les posteriors ampliacions del pati de la casa natal del fotògraf Toni Catany. S'allibera la planta baixa del sostre, des d'on es permet copsar els límits espacials.