


X= 479500
Y= 4616900
X= 480500
Y= 4616900

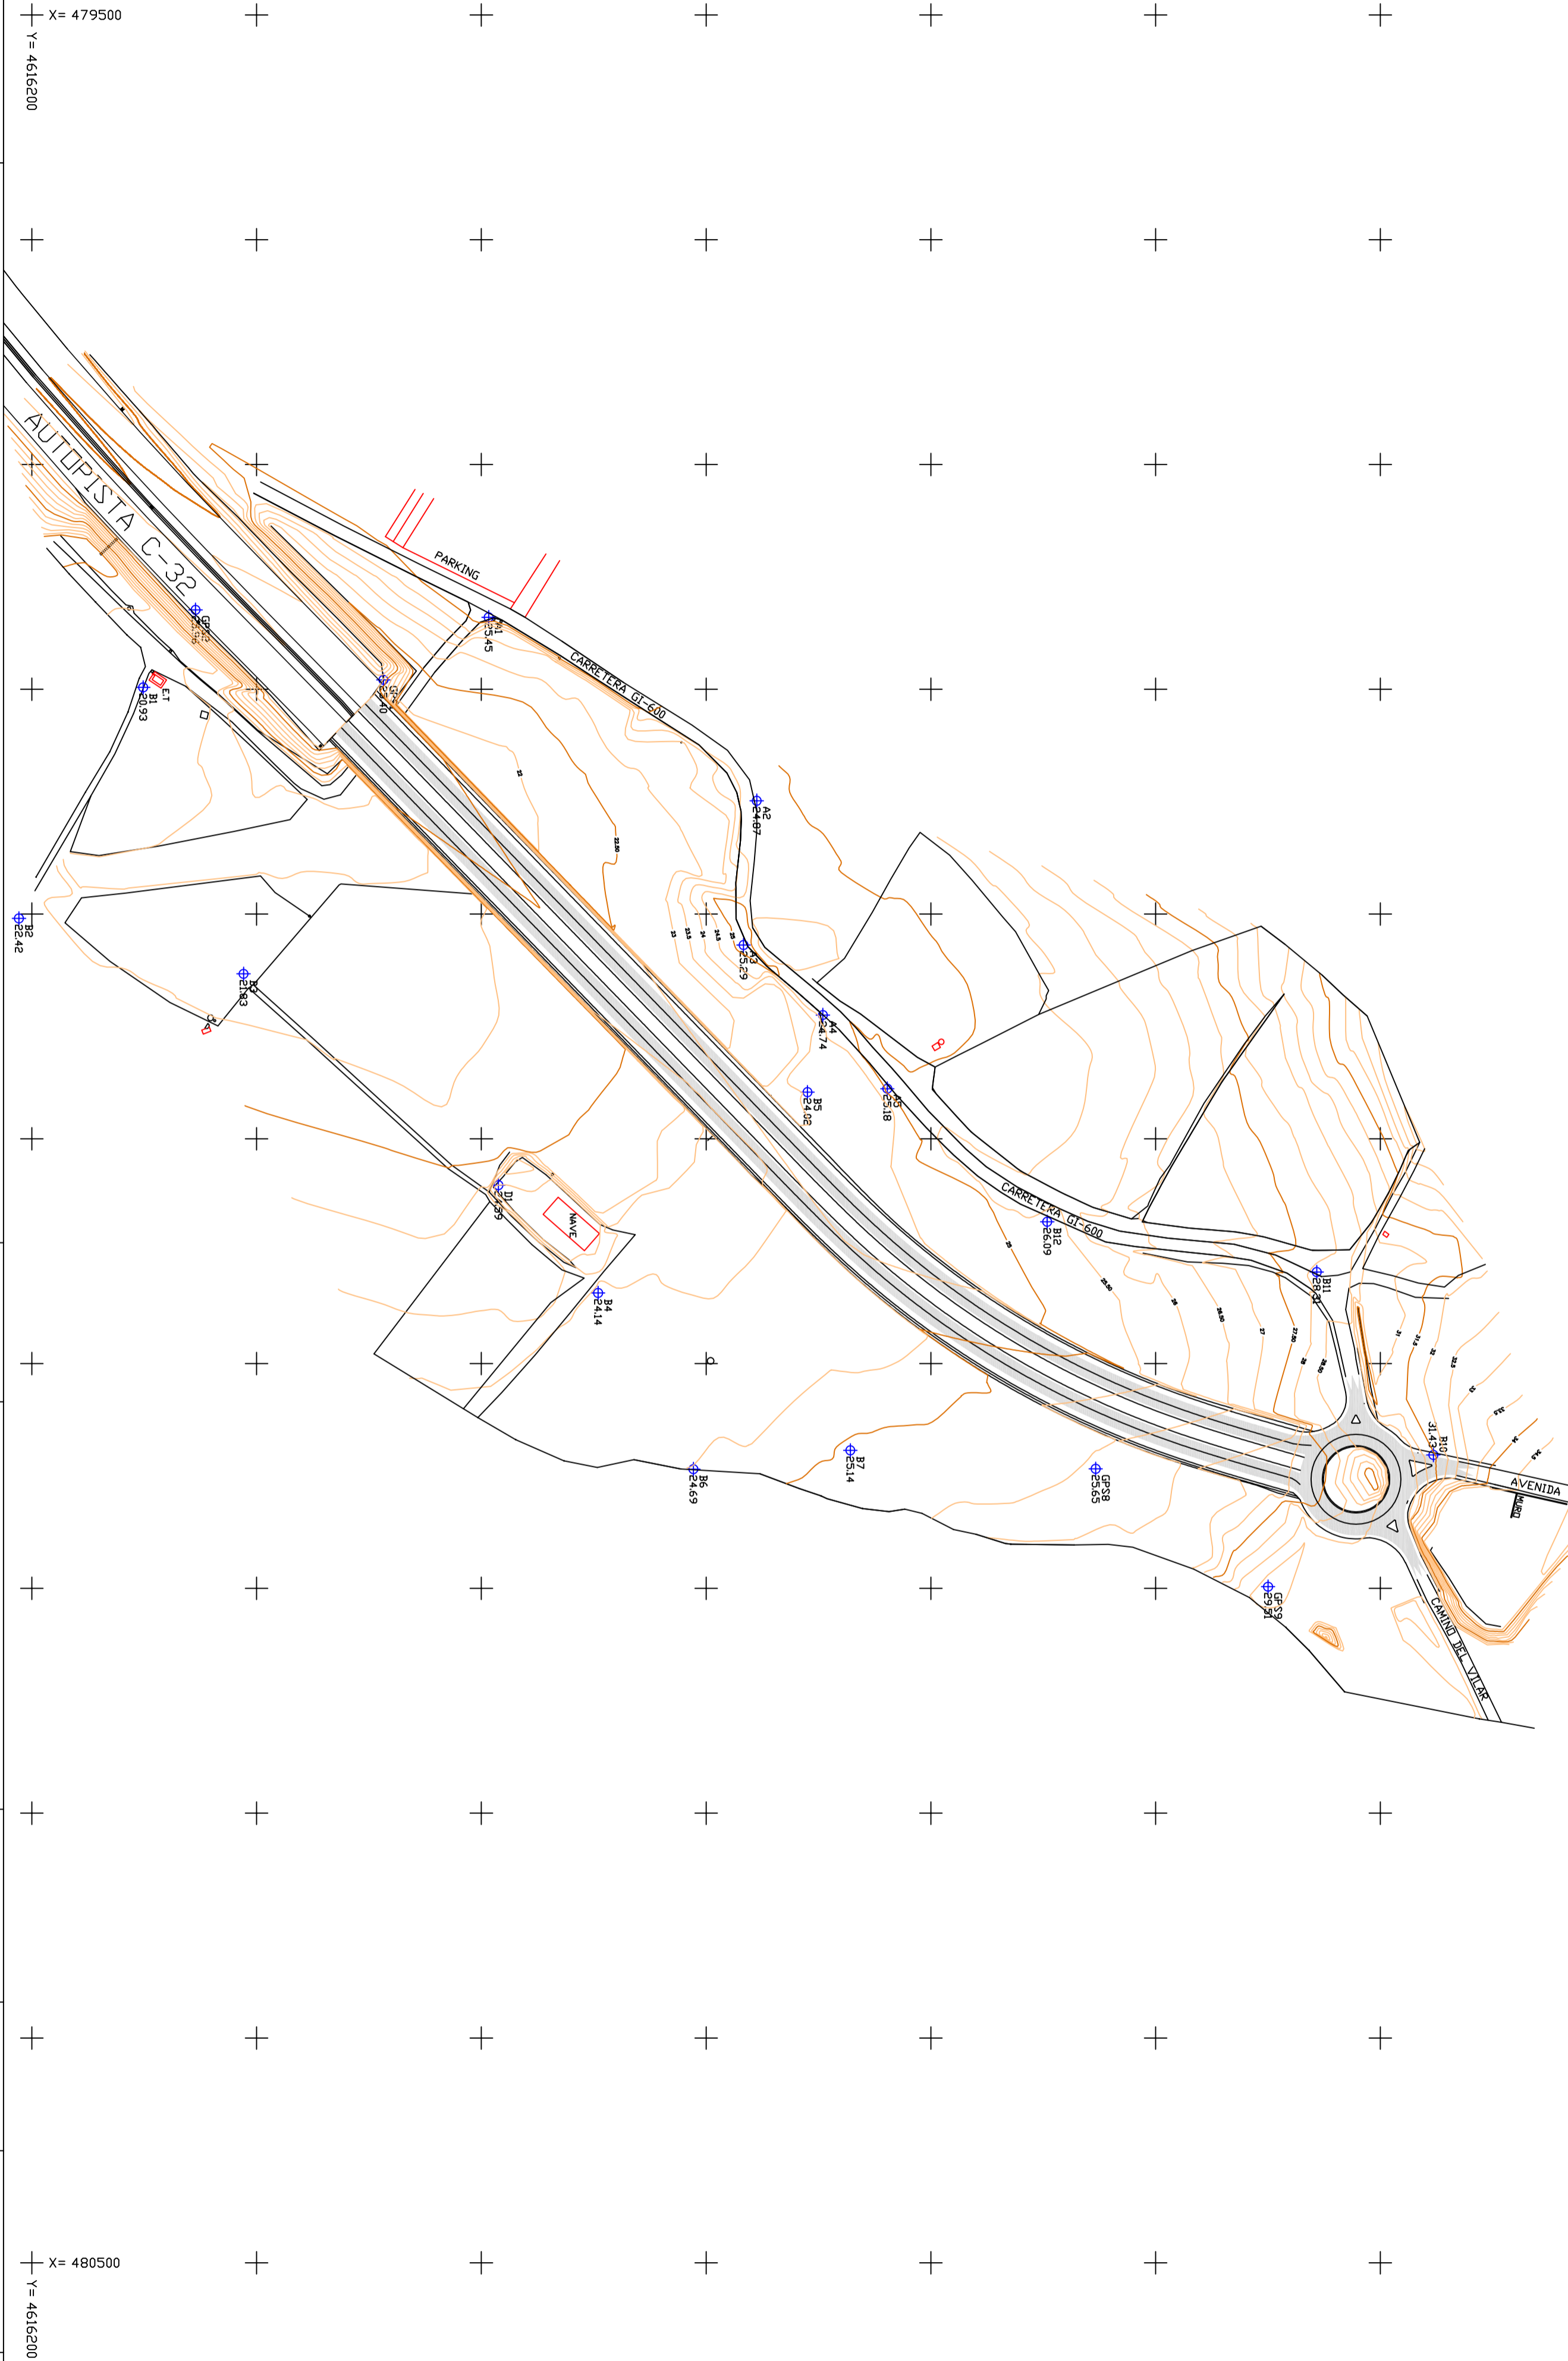

BASES


EDIFICACIONES

CURVAS DE NIVEL

CURVAS DE NIVEL MAESTRAS

0 m 25 m 50 m 75 m 100 m

EQUIDISTANCIA 0,5 metros

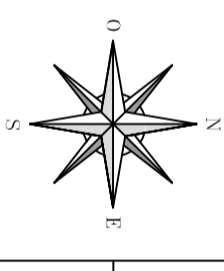

Título:	TRAZADO DE PROLONGACIÓN DE LA AUTOPISTA DEL MARESME ENLAZANDO CON AVENIDA SANT DANIEL DE BLANES
Plano:	CURVADO FINAL CON EL NUEVO EJE DE LA ROTONDA Y FINAL TRAMO DE AUTOPISTA
Sistema de referencia:	Proyección UTM, huso 31 N, elipsoide GRS80 y DATUM europeo ETRS89, altitudes referidas al nivel medio del mar en Alicante GEOIDE EGM08DS95
Tutor:	F. JAVIER TRE GARCIA
Alumnos:	JAUME SERRA FARRERAS OSCAR MIRANDA QUINTANILLA
Fichero del plano:	mapafinalcurvado.dwg
Numero de plano:	10 de 11
Escala:	1/2000