
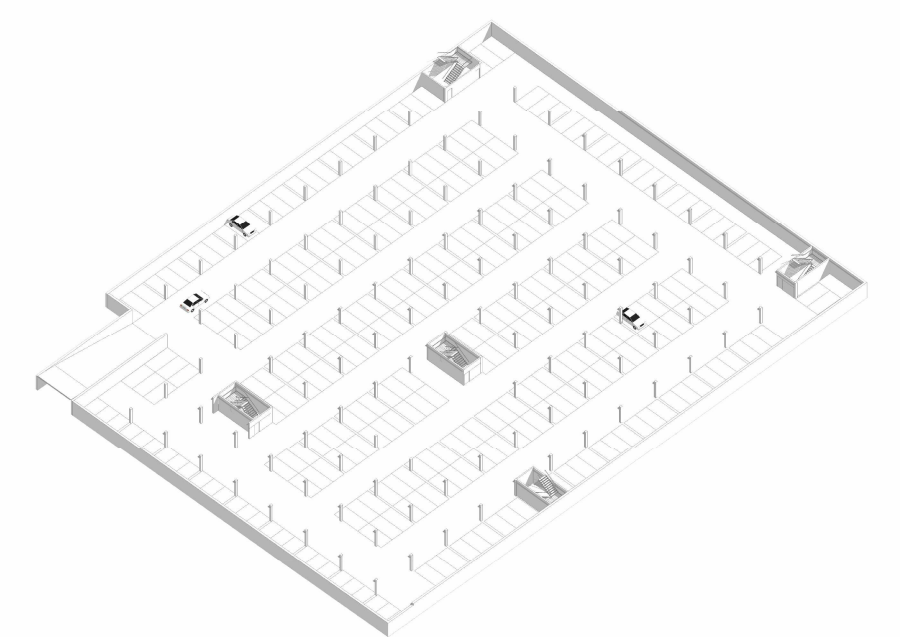


10. SERVICIOS	UD	
Espacio para instalaciones	1	184,00 m ²

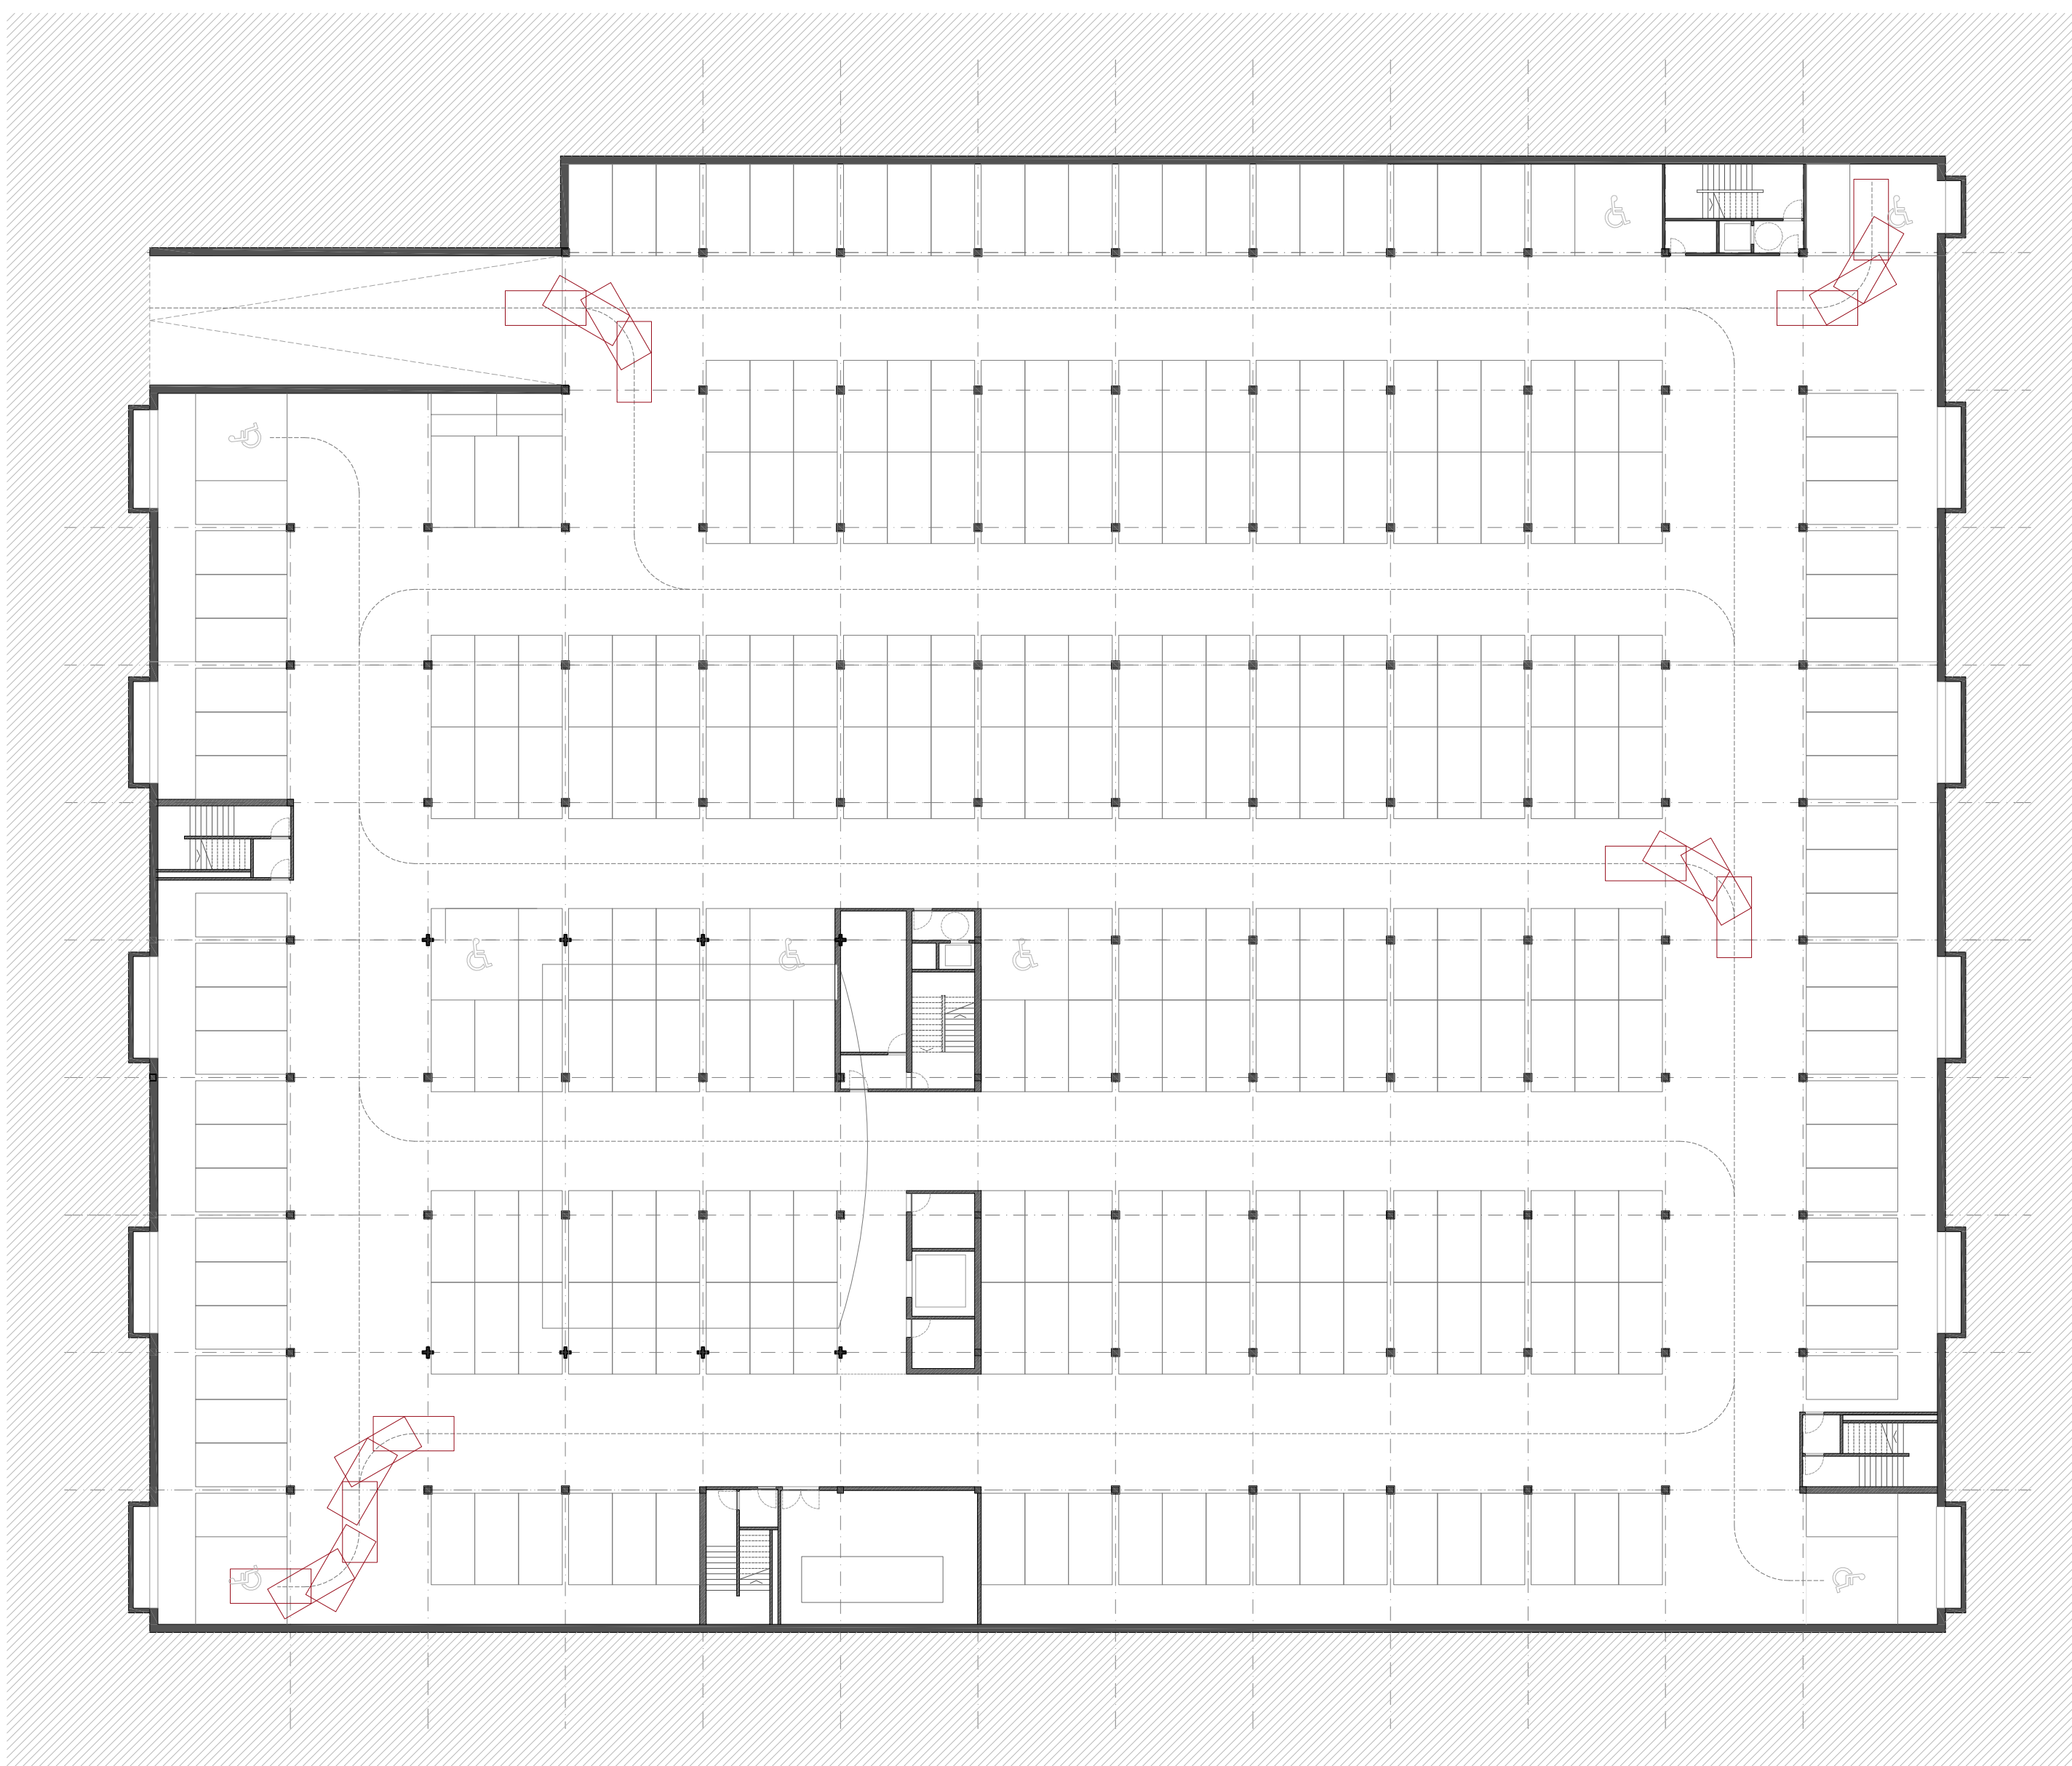

10. SERVICIOS	UD	
Plazas de aparcamientos	285	2,40 x 5,00 m
Cuartos de instalaciones		
Climatización auditorio	1	28,00 m ²
Depósito de aguas pluviales	1	78,00 m ²