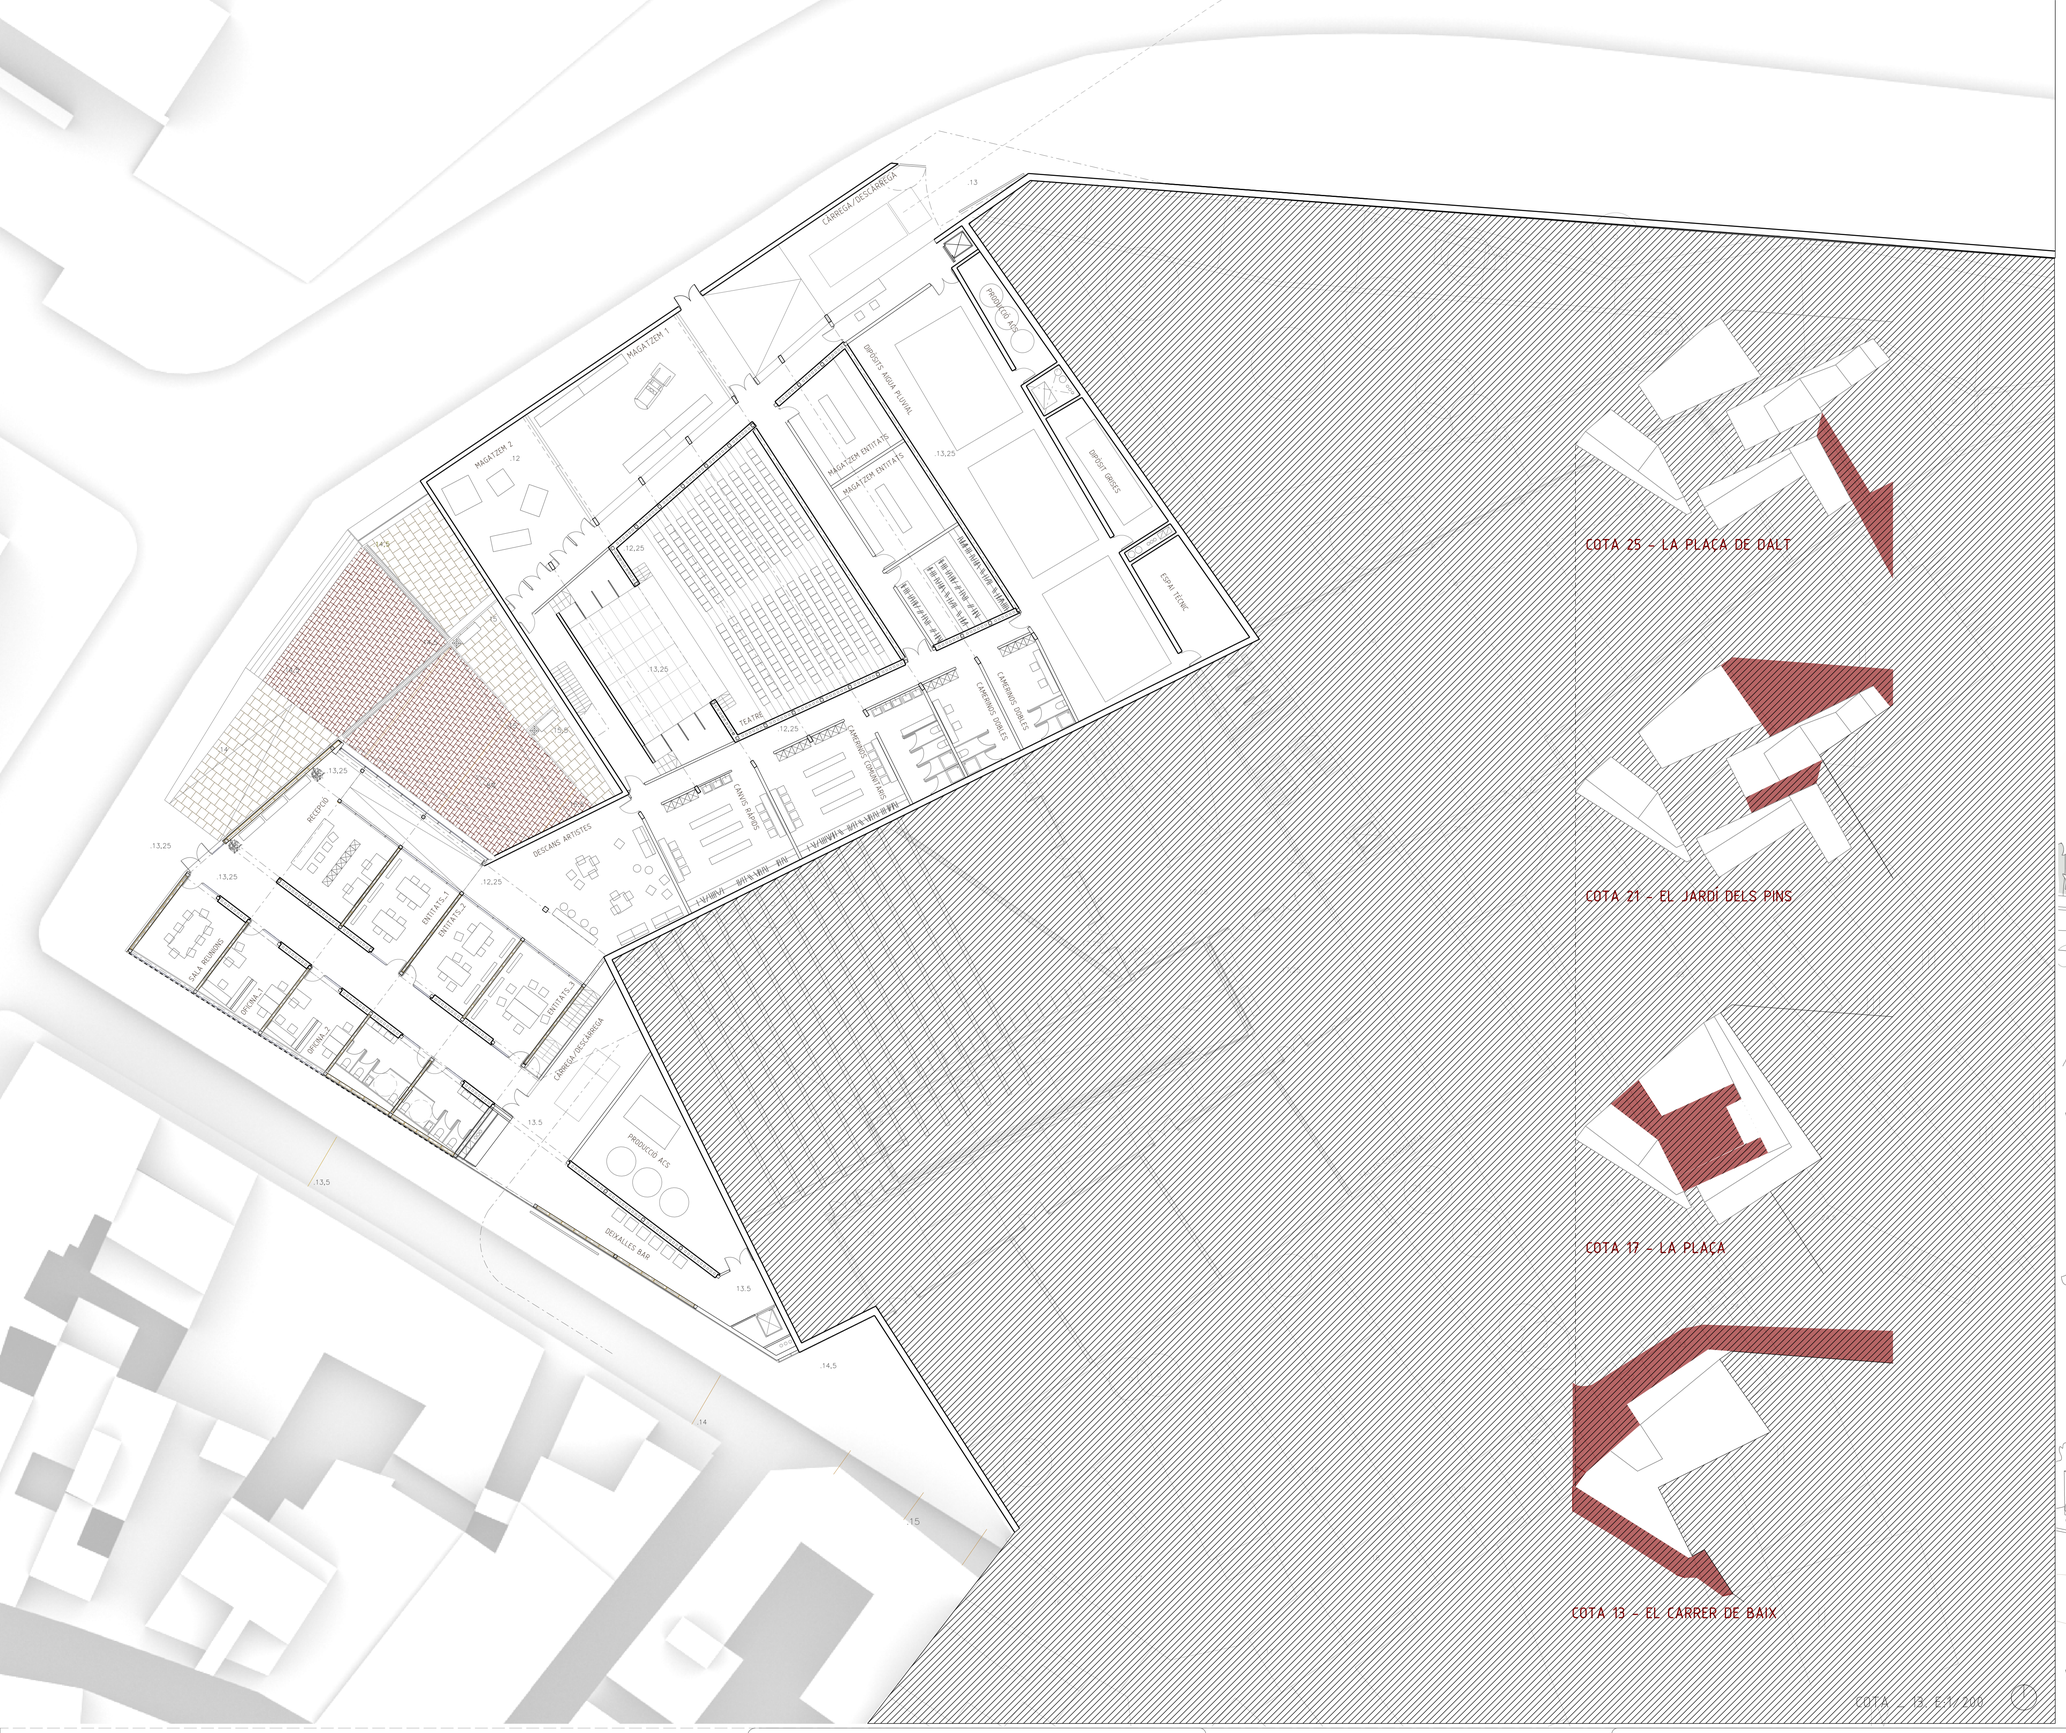

COTA 25 - LA PLAÇA DE DALT

COTA 21 - EL JARDÍ DELS PINS

COTA 17 - LA PLAÇA

COTA 13 - EL CARRER DE BAIX

COTA _ 13. E:1/200

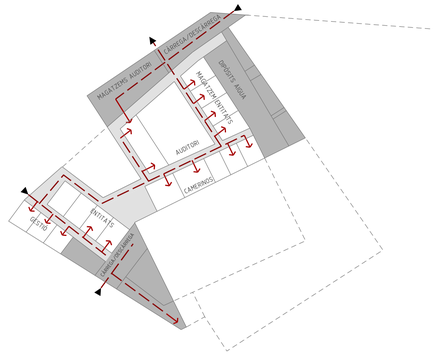

auditori: 655 m2
entitats: 2 x 30 m2
gestió: 3 x 25 m2
recepció: 60 m2
camerins: 200 m2
magatzem escenari: 160 m2
magatzem entitats: 3x35 m2
dipòsit pluvials: 225 m2

USOS I CIRCULACIONS
circulacions
serveis/instal·lacions/nuclis

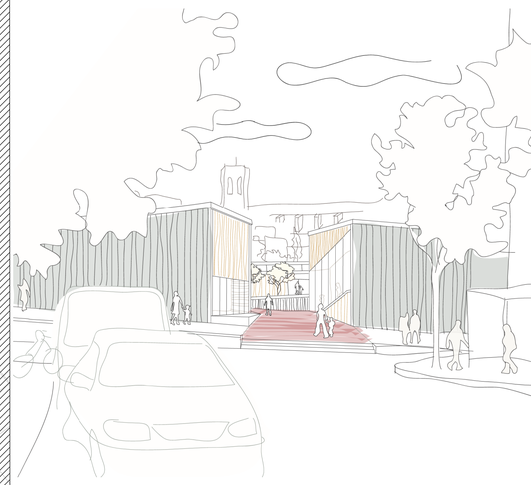

VISTA DE L'ENTRADA A L'ESCLETXA DES DEL C/ JOSEP TORRAS I BAGES

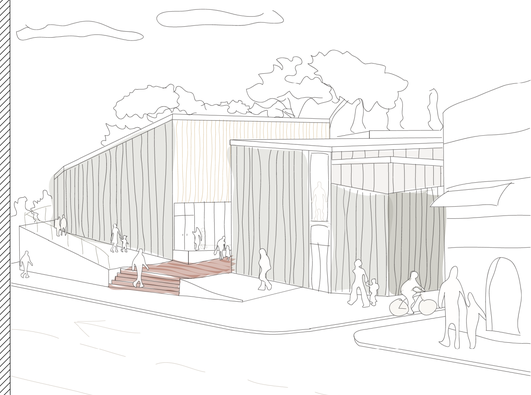

VISTA DE L'ENTRADA A L'ESCLETXA DES DE LA PL DE L'AJUNTAMENT