


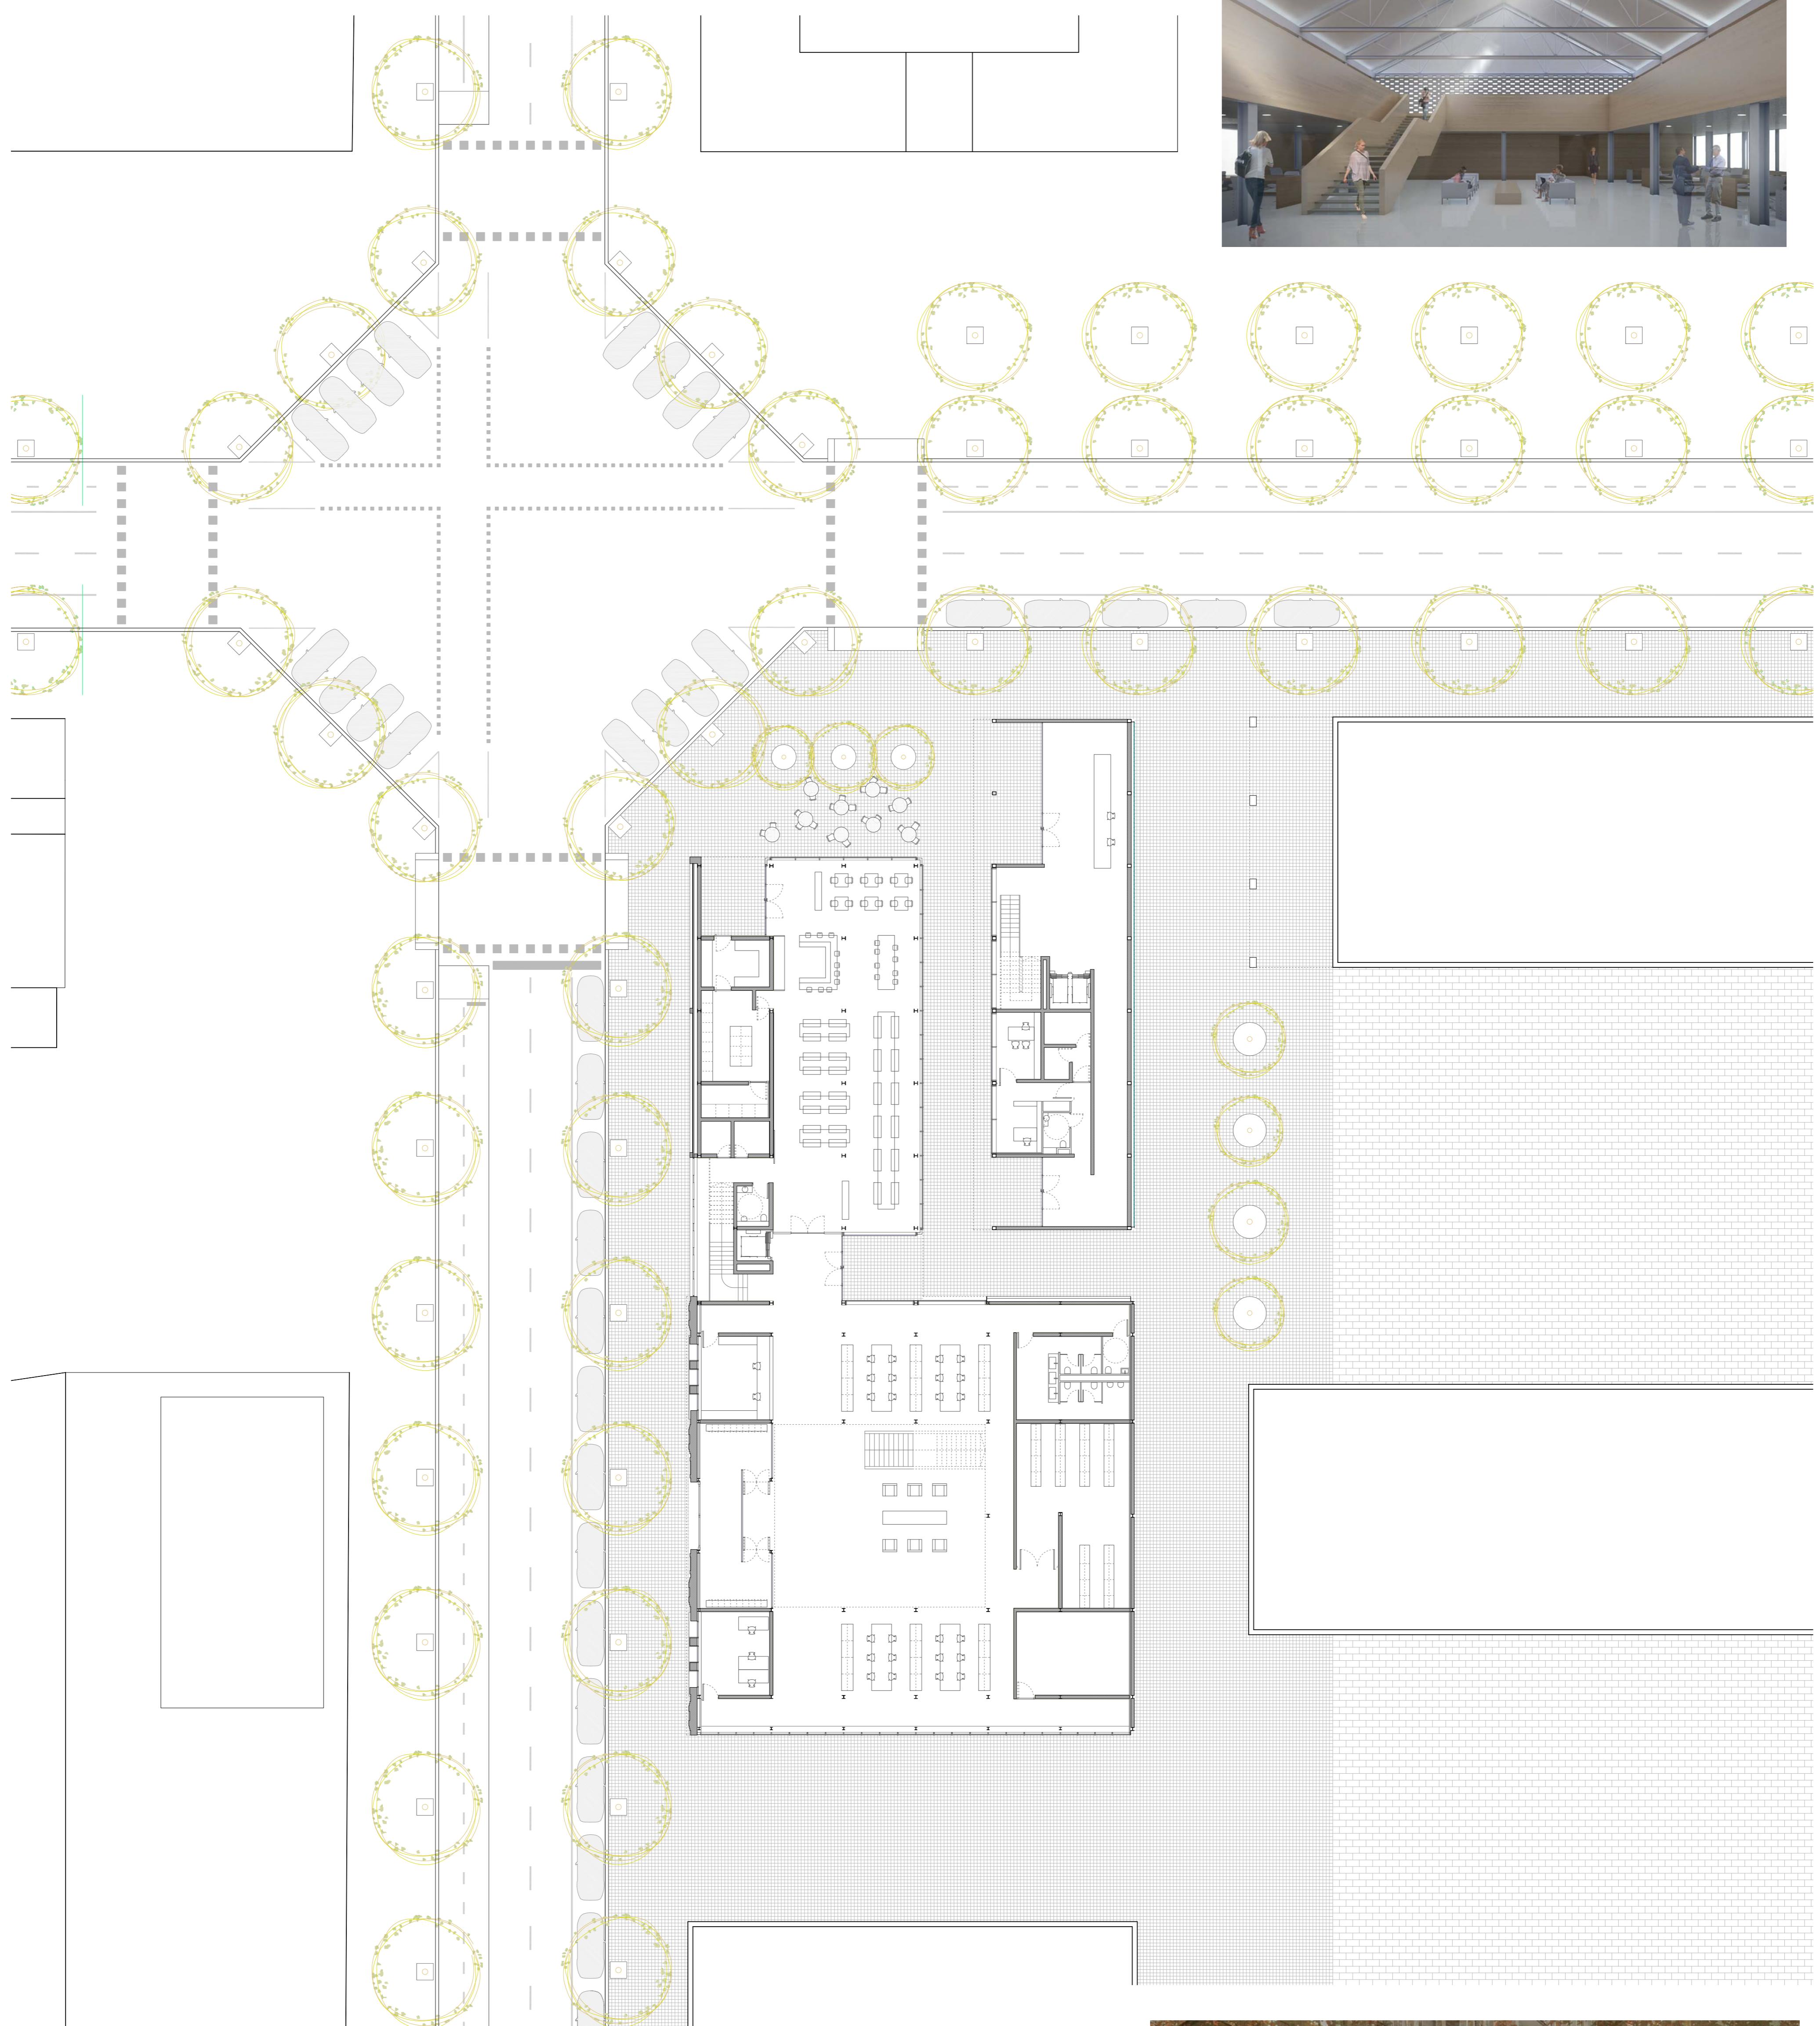

PLANTA BAIXA

ESC: 1/200



LA CANTONADA

Un dels trets més característics del projecte és la configuració de la cantonada, tan pel que fa a la formalització arquitectònica de l'edifici en aquest punt com per la funció que se li atorga.

L'illa està formada per edificis aïllats que fan que el xamfrà no es tracti de la forma convencional de l'Eixample. Aquest fet hauria de servir per potenciar la cantonada com a punt clau de la trama urbana.


Alguns dels edificis construïts en els últims anys al 22@ obvien la cantonada pel que fa a la possibilitat de les activitats que pot contenir, i la acaben convertint en una zona àrida que no aporta cap ús programàtic a l'edifici ni a la ciutat.



Exemple de cantonada on, tot i disposar d'una entrada a l'interior d'illa, els edificis no vinculen cap accés, us ni activitat amb aquesta.



Exemple de cantonada on l'edifici té en compte la cantonada i aquesta condona la forma, i tb s'hi situa l'accés.

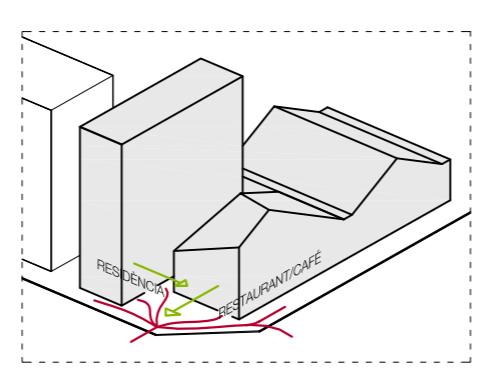

En el cas del projecte es busca que l'edifici giri clarament cap a la cantonada i aquest s'obre clarament en aquest punt a la ciutat. L'edifici conté, a més, dos accessos als espais verds de l'interior de l'illa, un d'ells vinculats clarament a aquest espai.

També es potencia la cantonada mitjançant la situació de dos punts claus a l'equipament: l'accés al restaurant/cafeteria i la terrassa d'aquesta, i l'accés a l'edifici del mòdul d'habitacions. Altres elements, com l'arbrat, emfatitzen la seva forma i característiques.

Aquesta vinculació entre activitat de l'edifici i formalització de la cantonada vol aportar vida a un punt clau en la configuració de la trama.

