


Vista exterior e3



Secció 4-4'  
e. 1/100

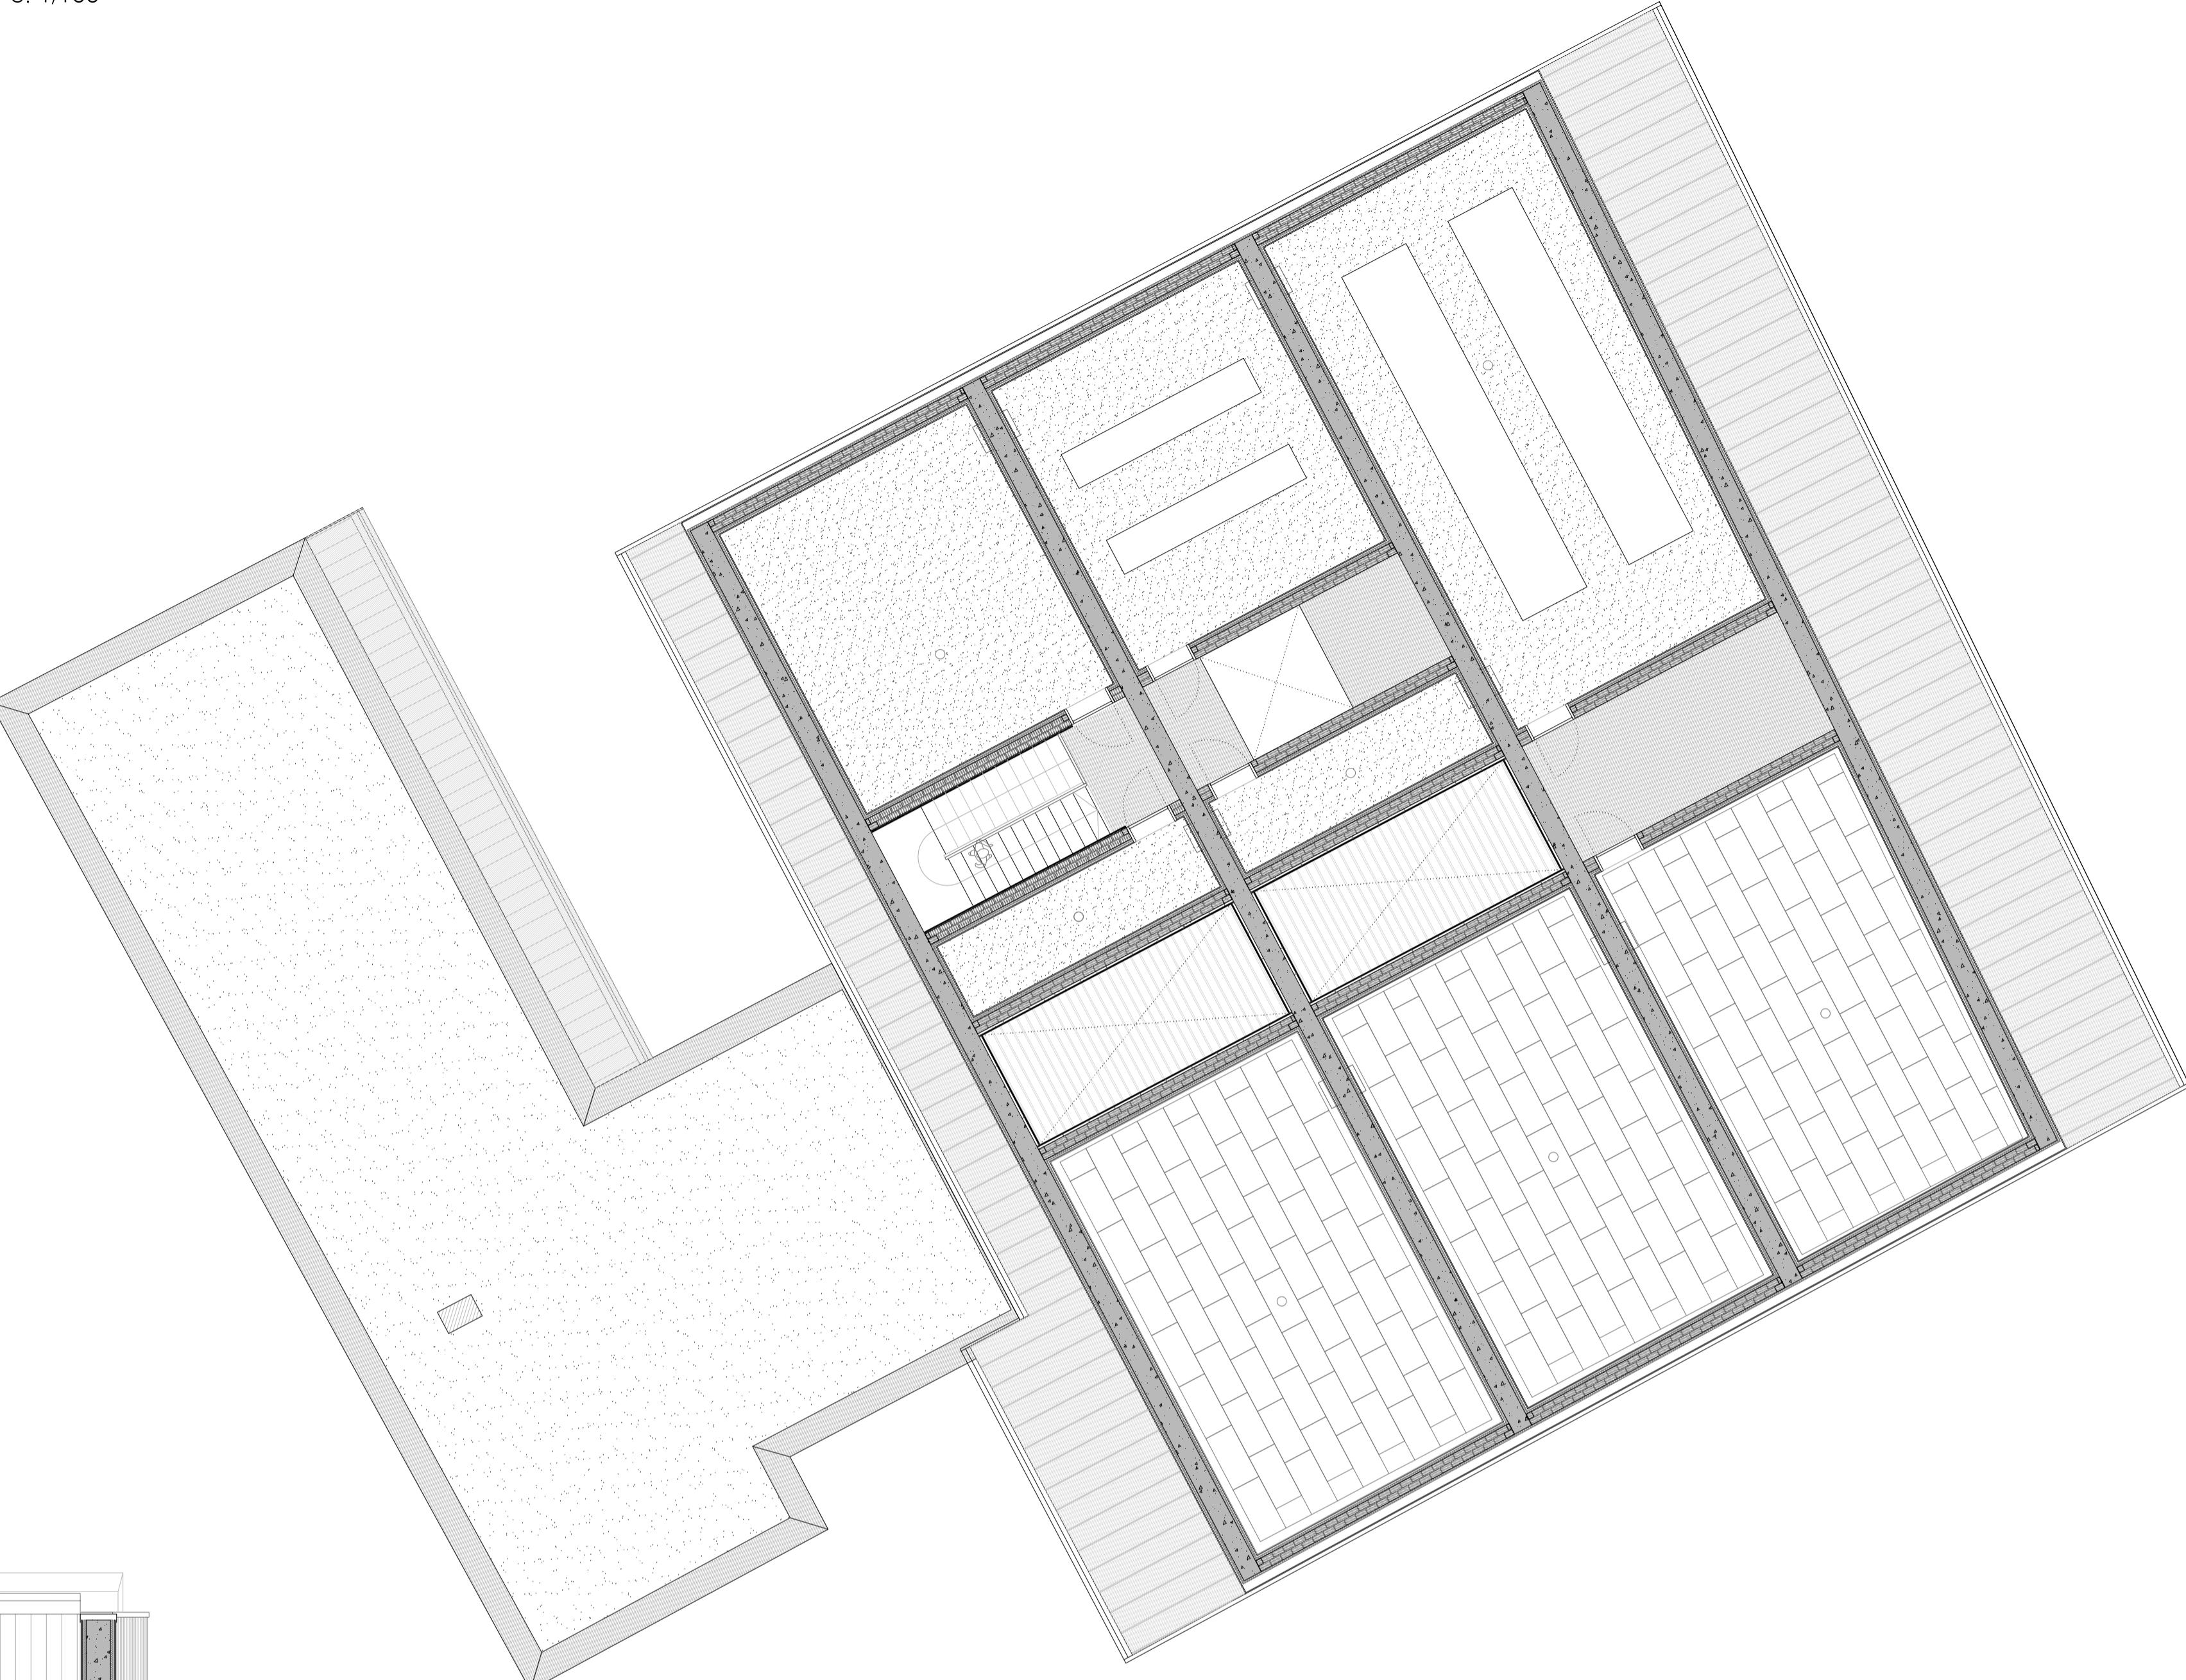