



ALZADO NORTE ENSANCHE E:1/100

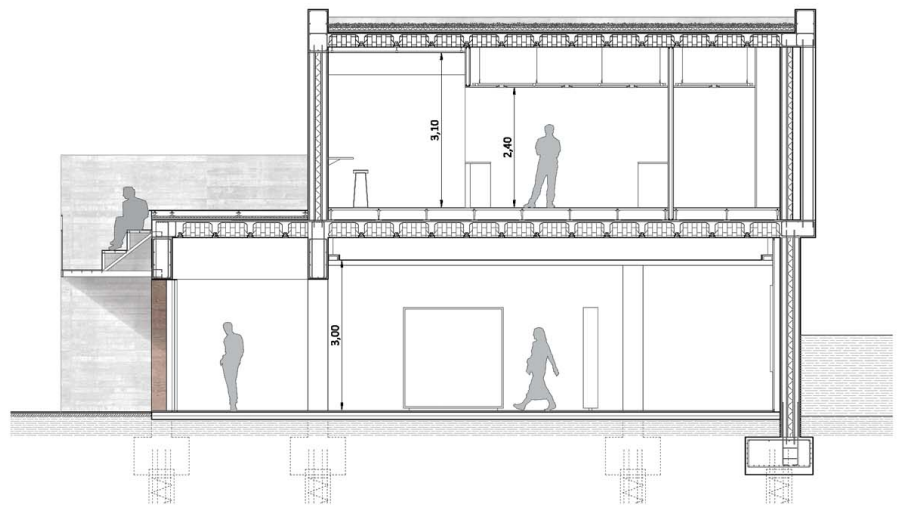


SECCIÓN A-A' E:1/100

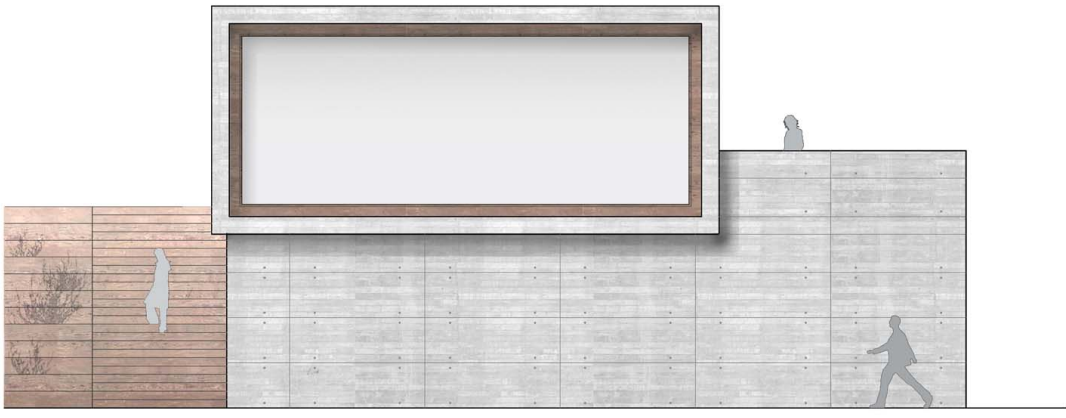


ALZADO OESTE E:1/100




ALZADO - SECCIÓN A-A' E:1/100

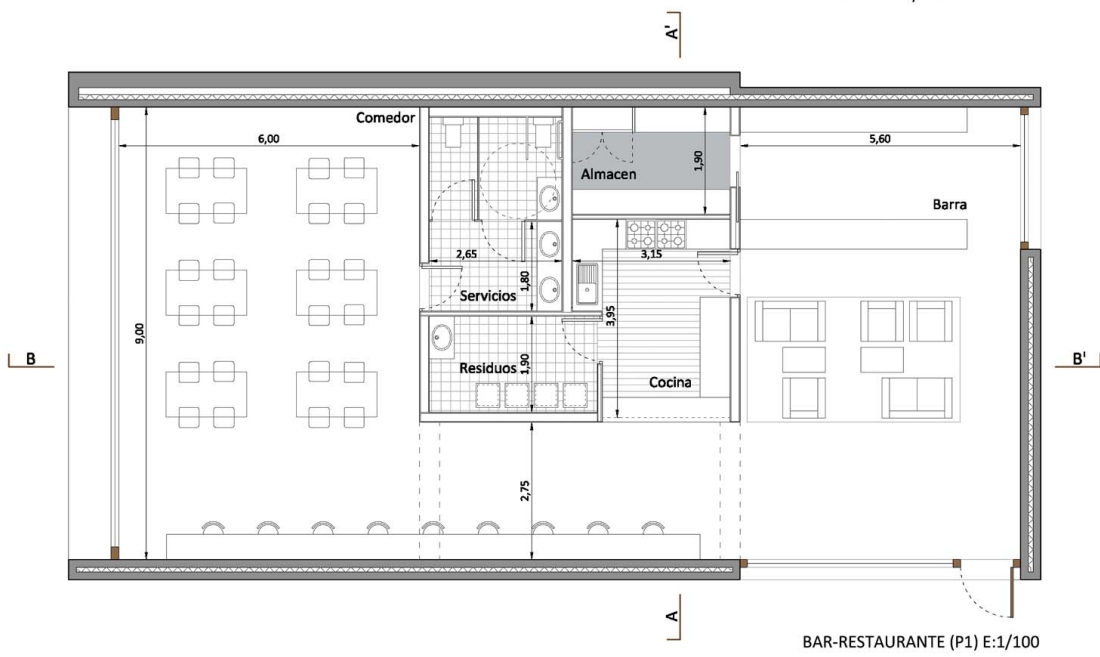

BAR-RESTAURANTE (P1) E:1/100

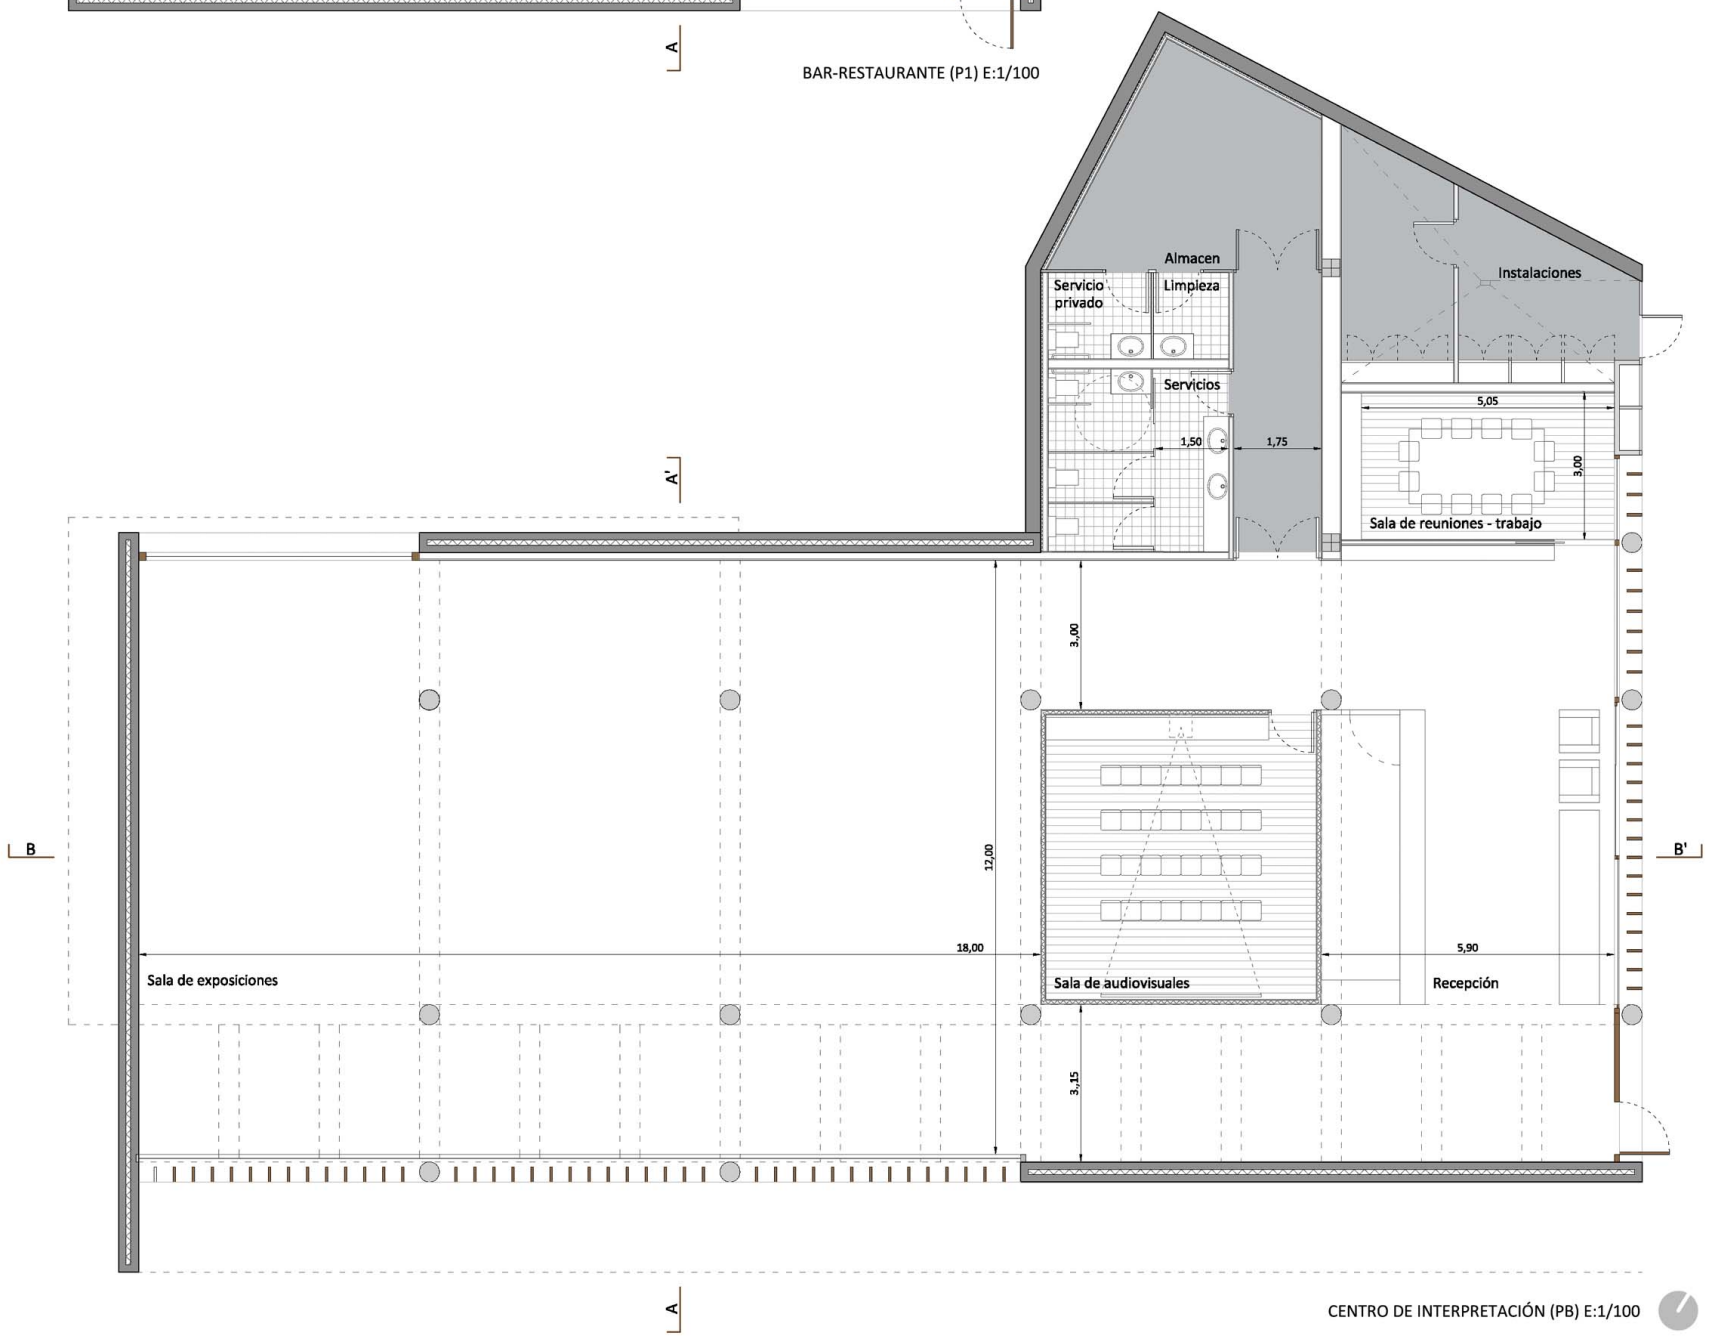

CENTRO DE INTERPRETACIÓN (PB) E:1/100

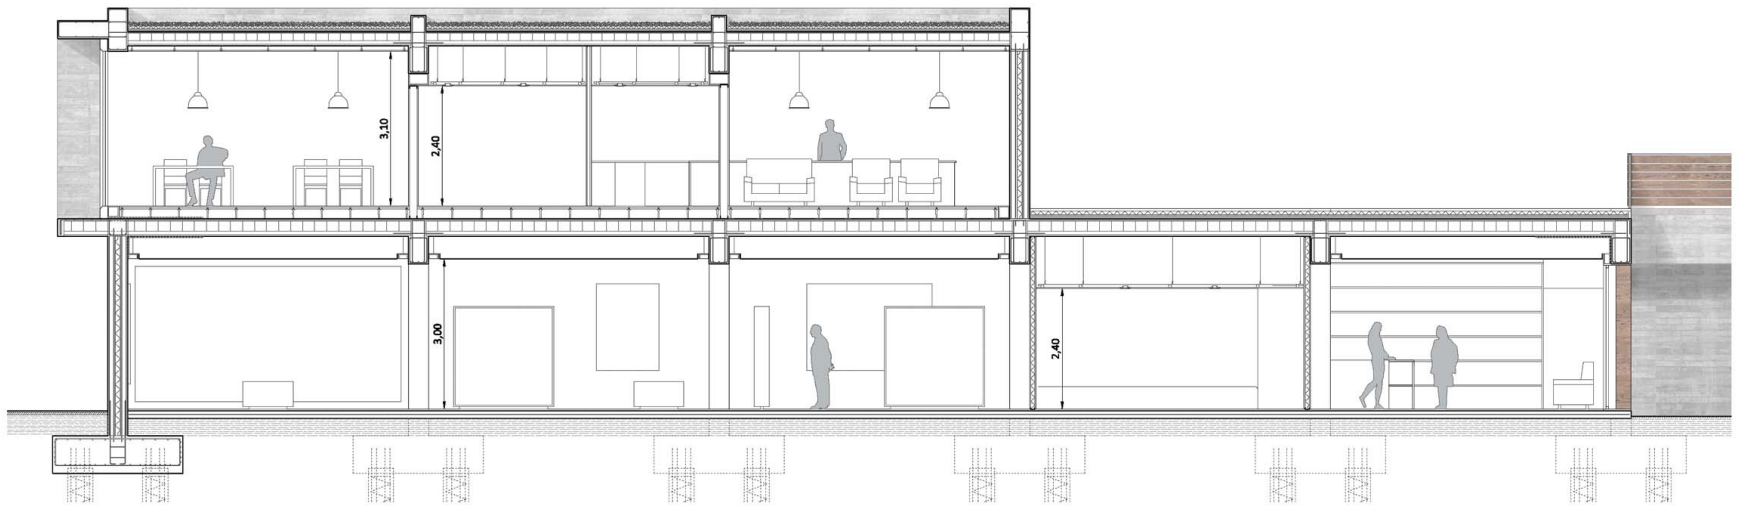

SECCIÓN B-B' E:1/100



ALZADO SUR PARQUE E:1/100