




ALZADO NORTE ENSANCHE ESTADO ACTUAL E:1/500

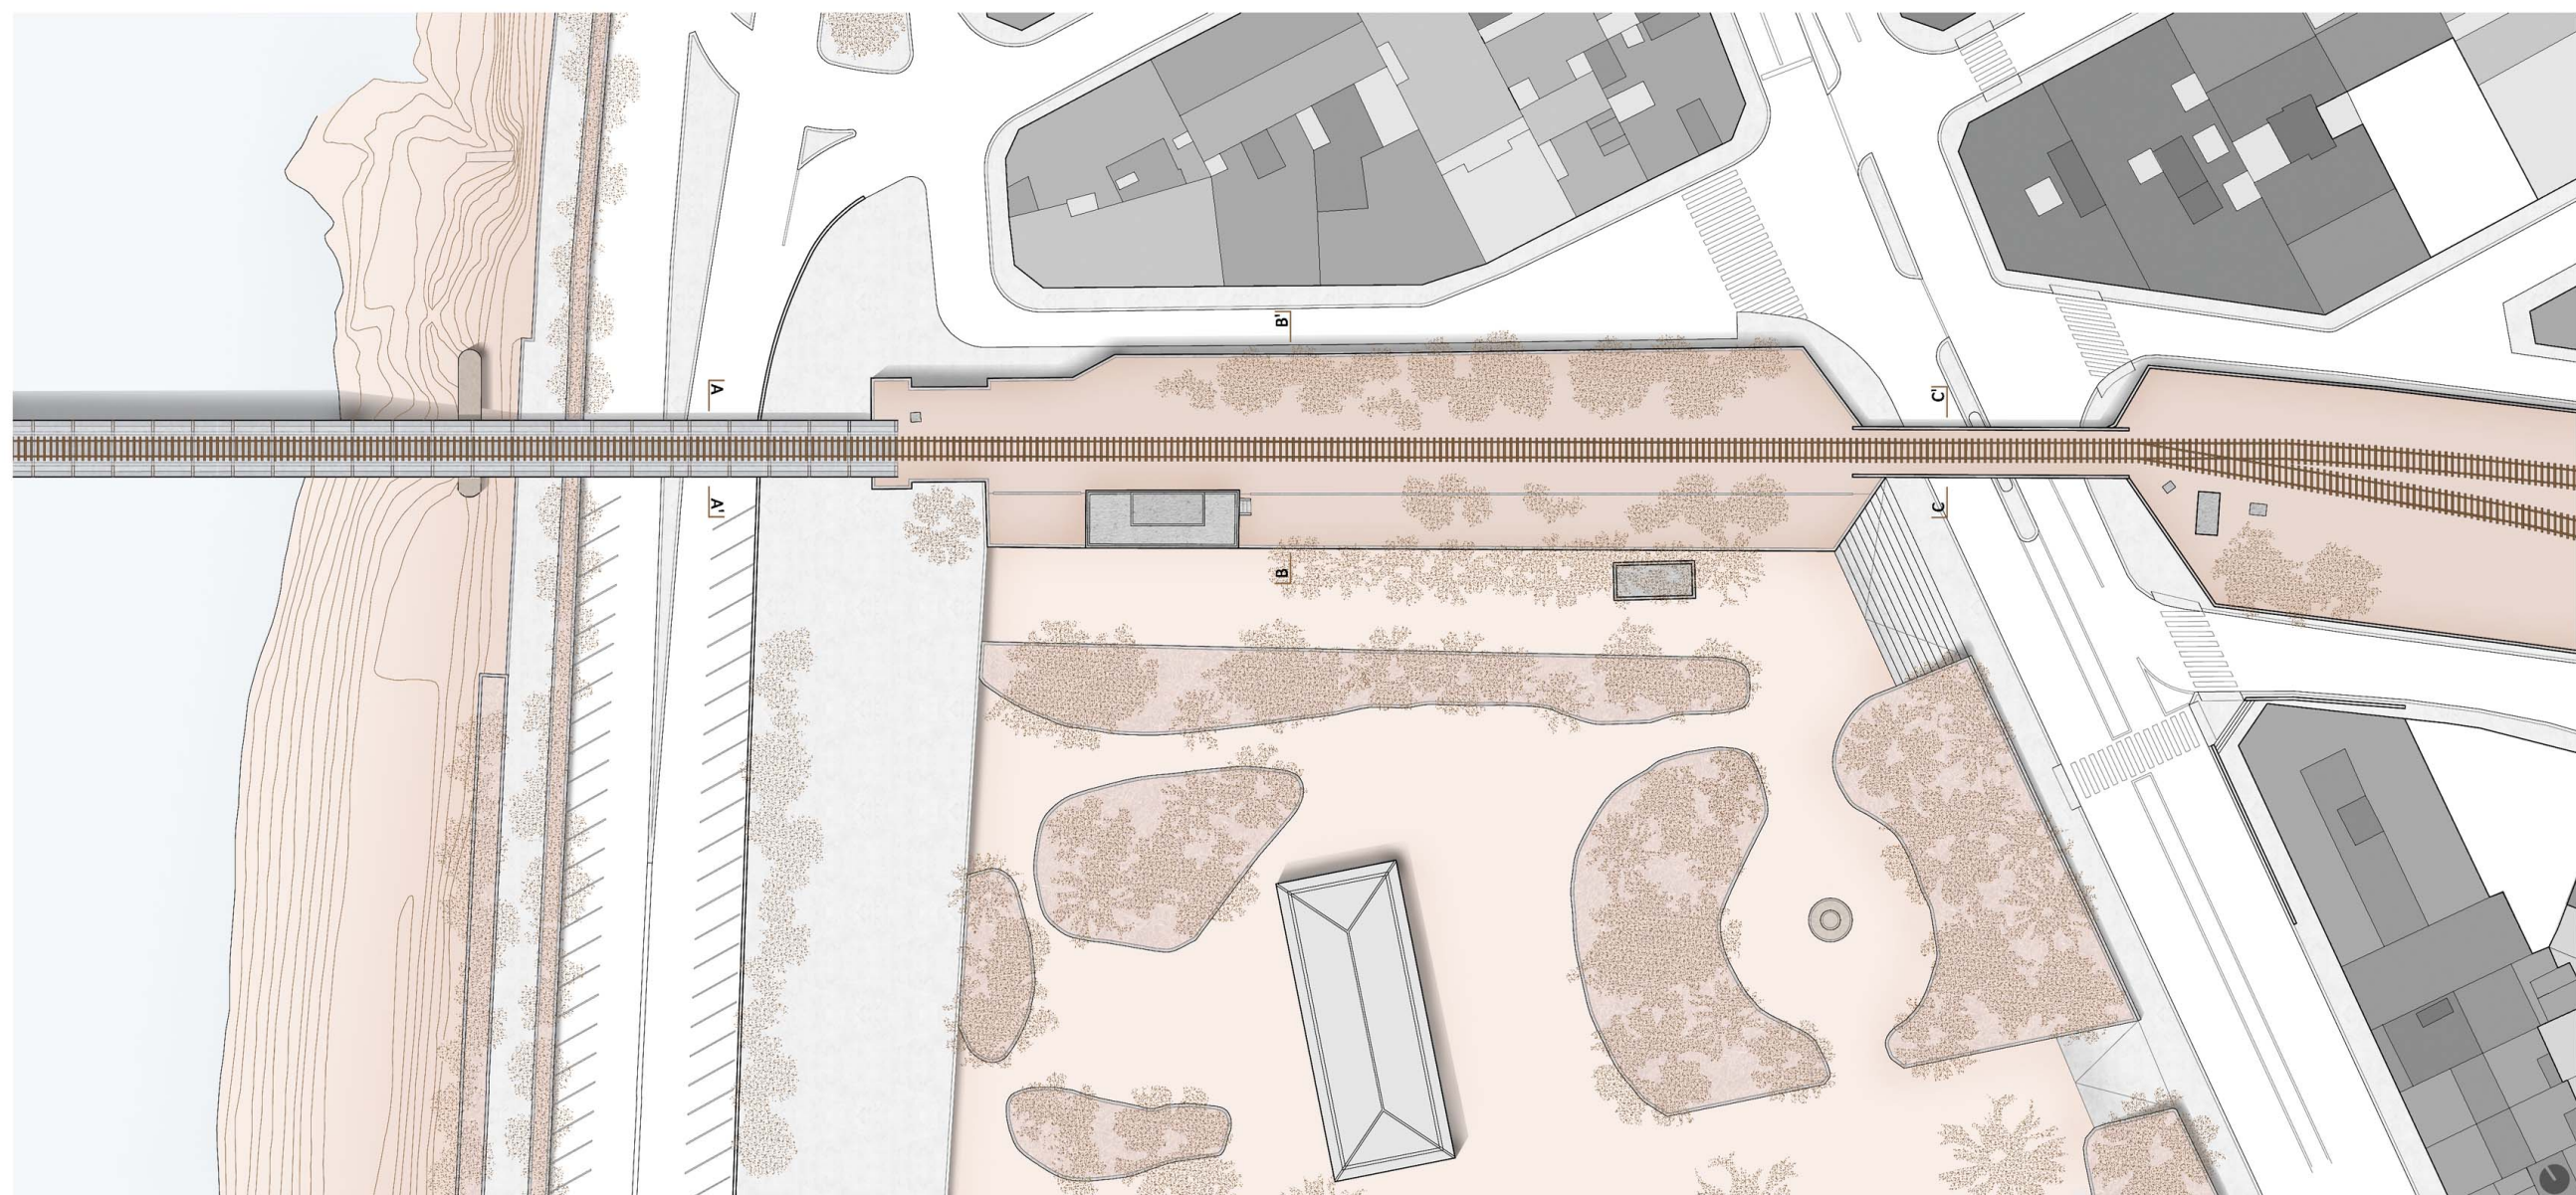

EMPLAZAMIENTO ESTADO ACTUAL E:1/500

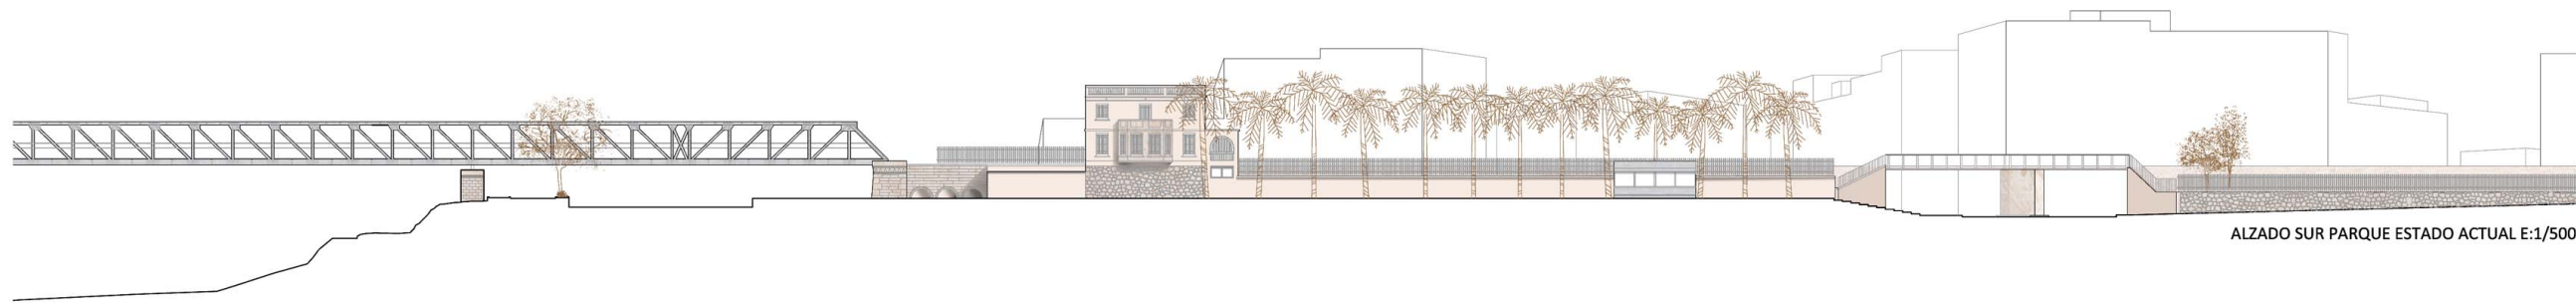


ALZADO SUR PARQUE ESTADO ACTUAL E:1/500

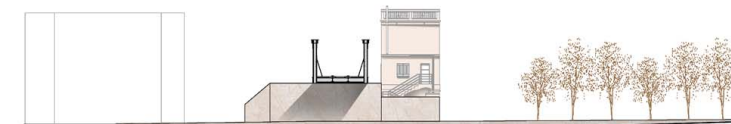

SECCIÓN-ALZADO OESTE A-A' E:1/500



SECCIÓN-ALZADO CONTENCIÓN DE TIERRAS B-B' E:1/500

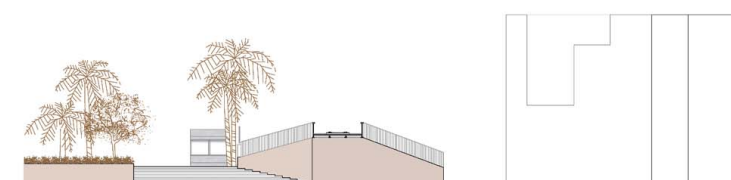

SECCIÓN-ALZADO ESTE C-C' E:1/500

