




Vista de alzado tipo de la torre

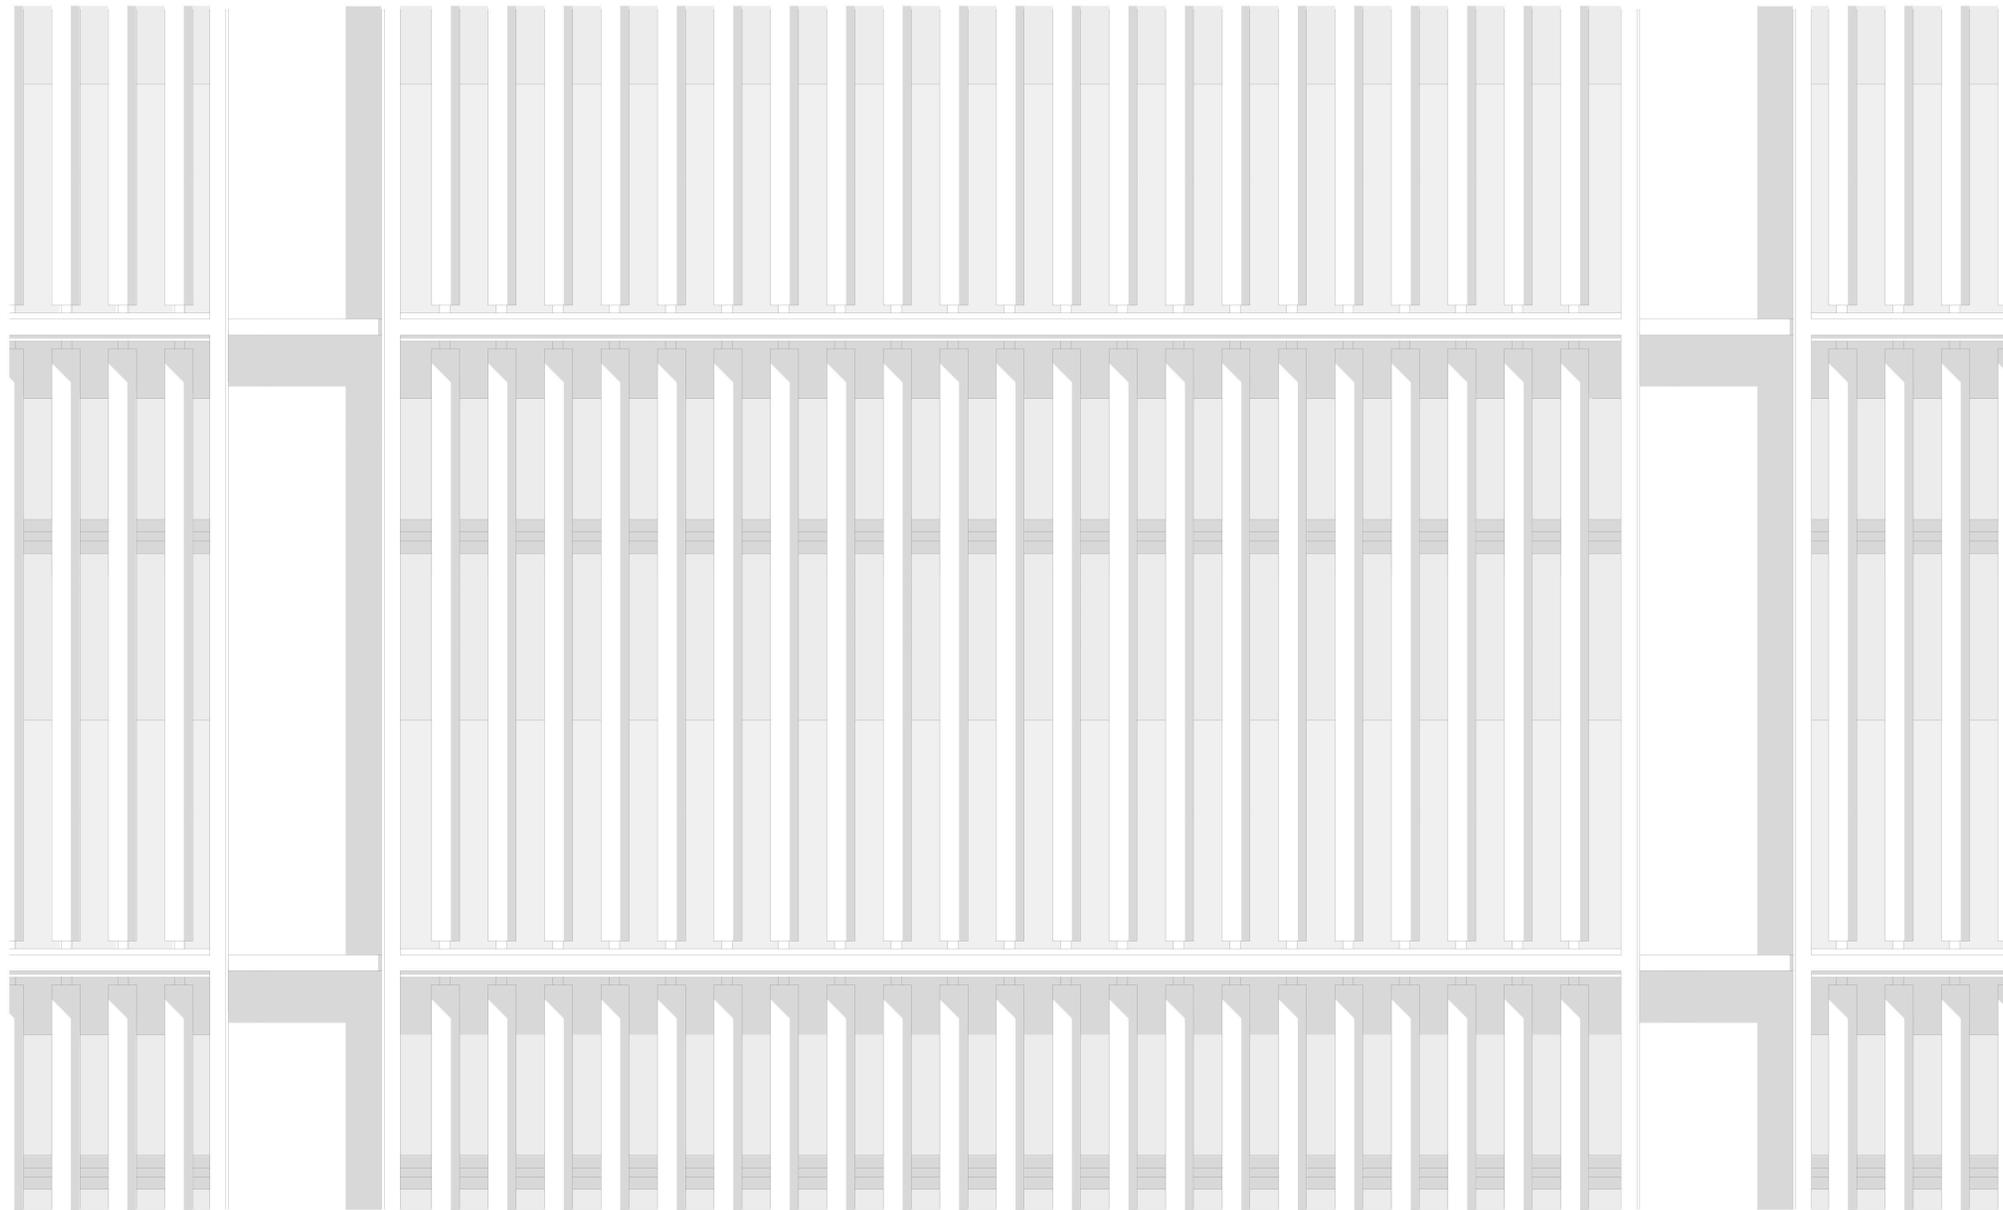

Vista de sección tipo de la torre

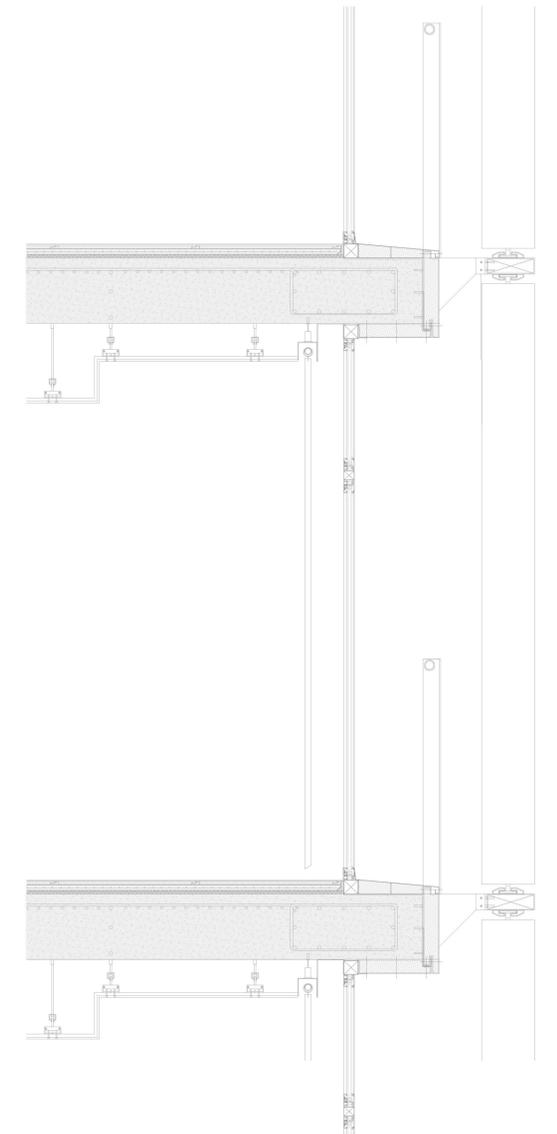

Vista de planta tipo de la torre

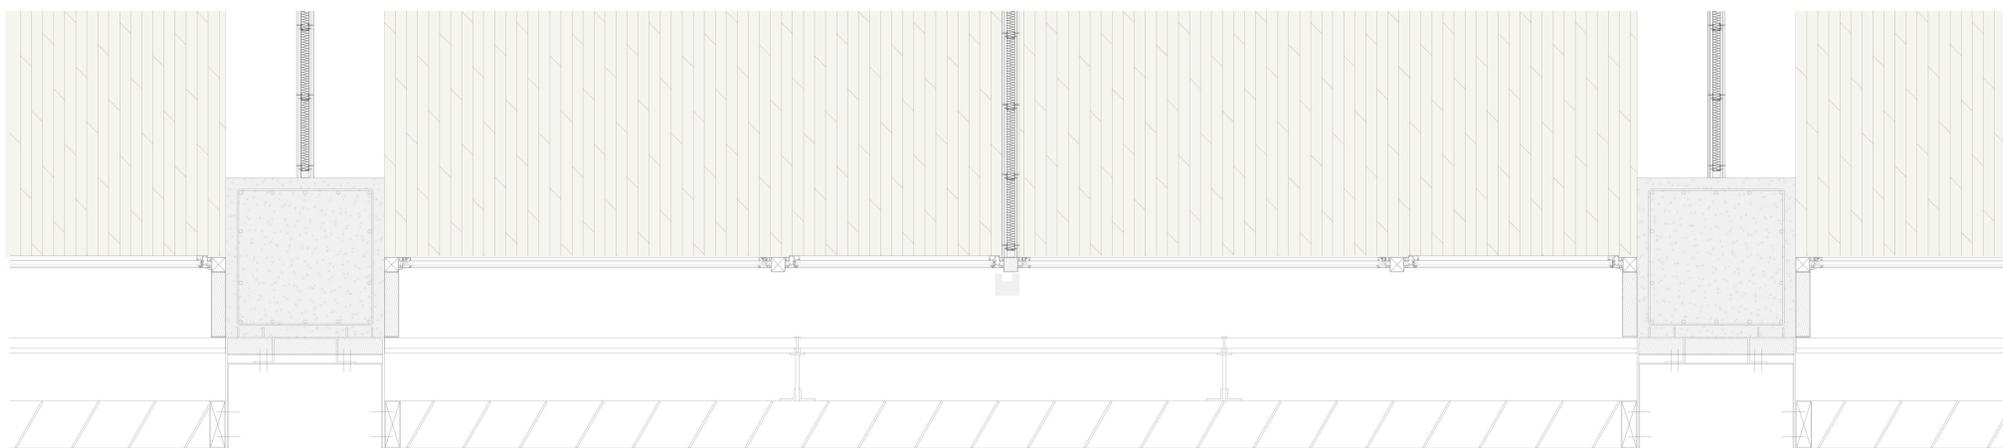

0 20 80 Escala 1-20