




Vista de alzado tipo del edificio barra

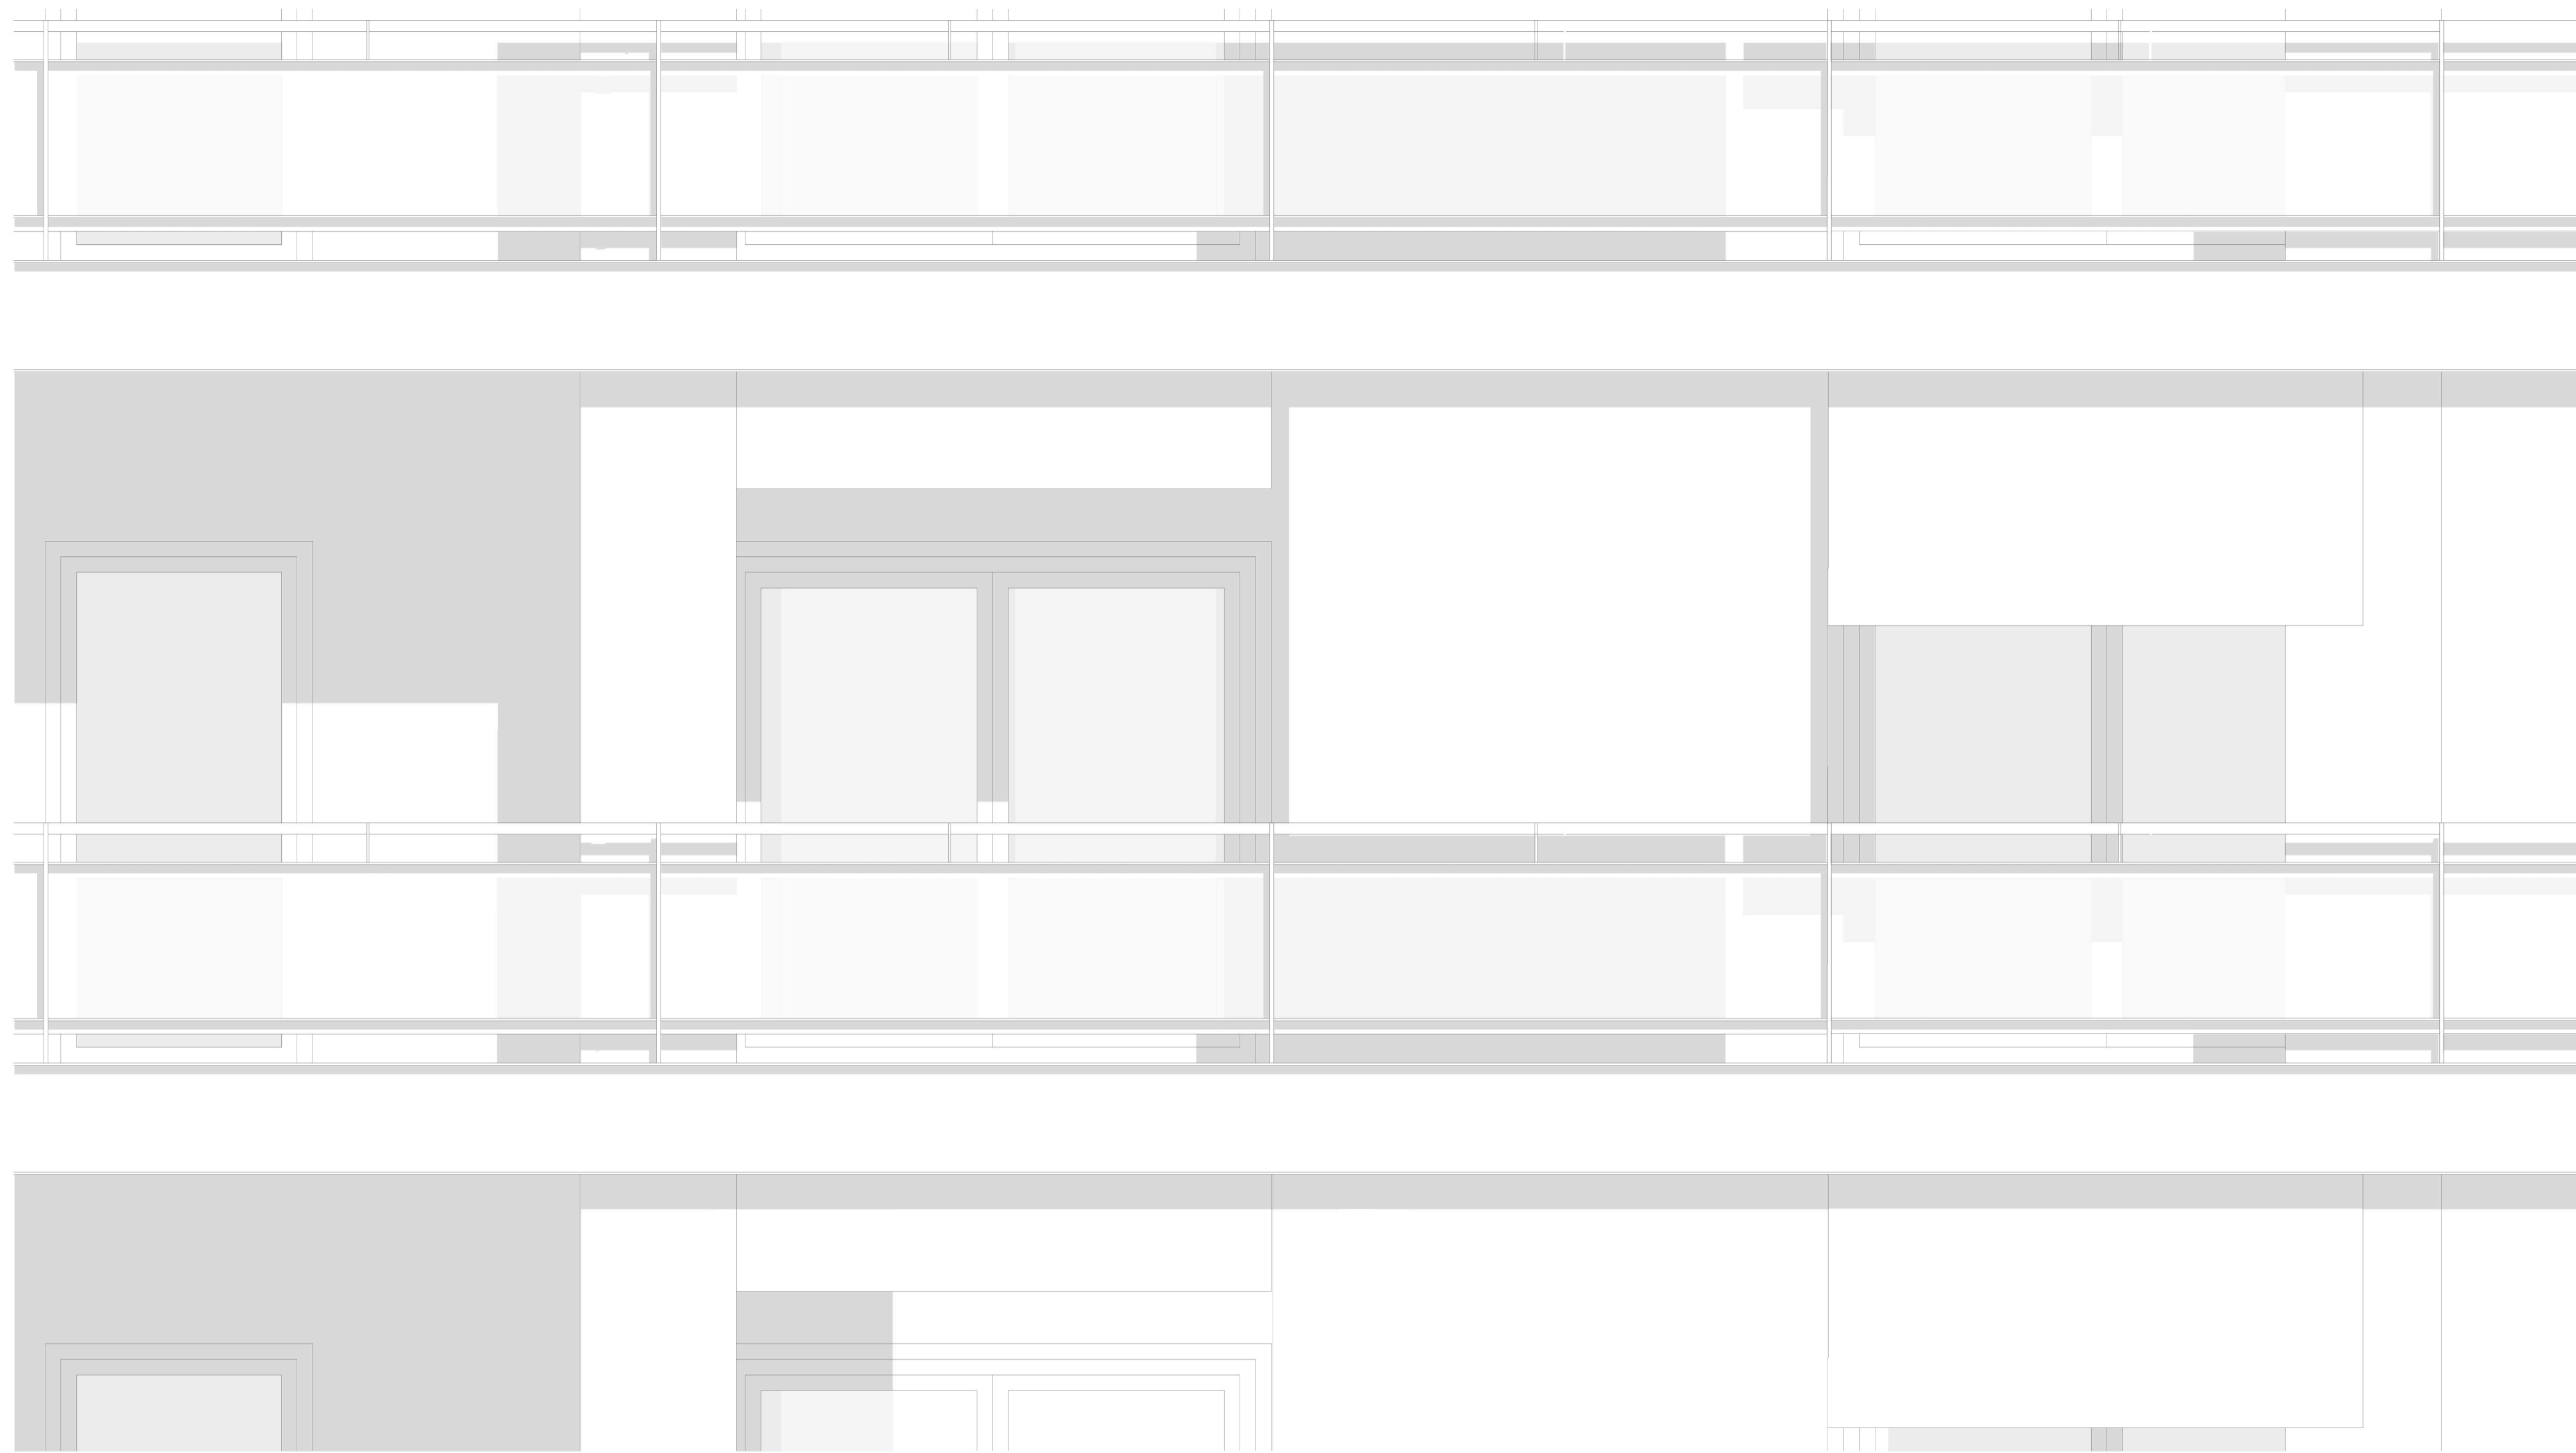

Vista de sección tipo del edificio barra

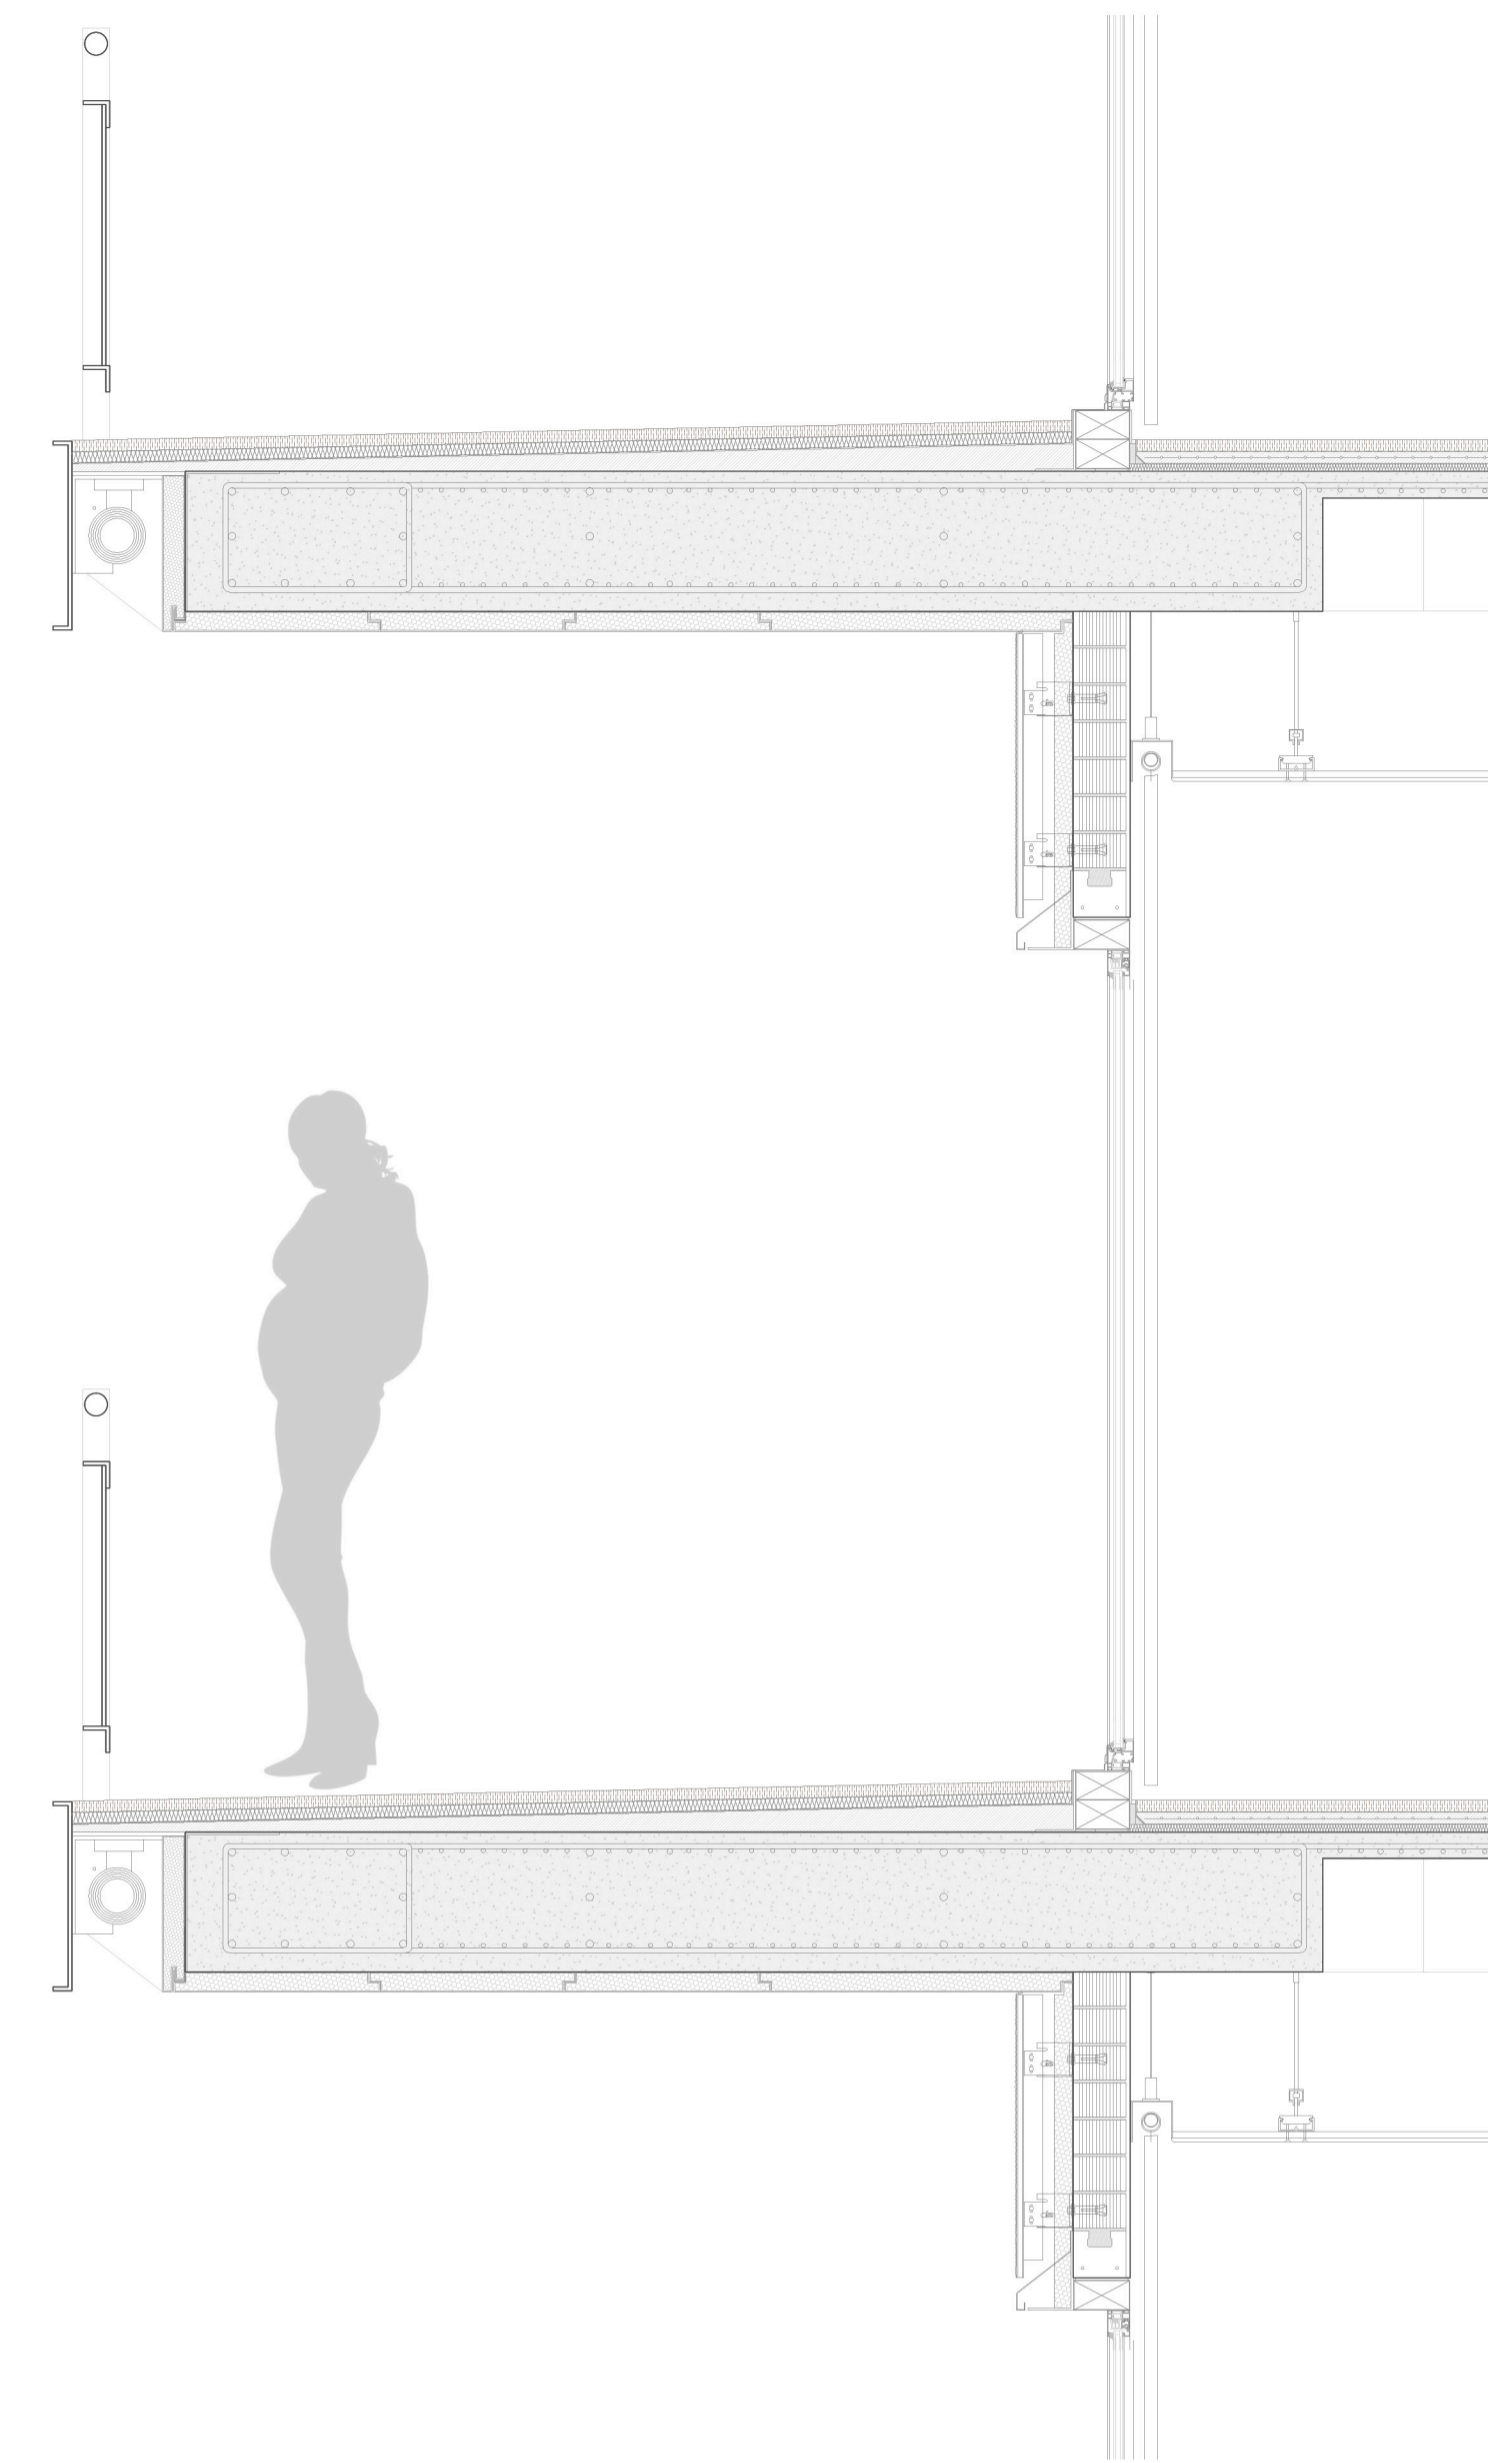

Vista de planta tipo del edificio barra

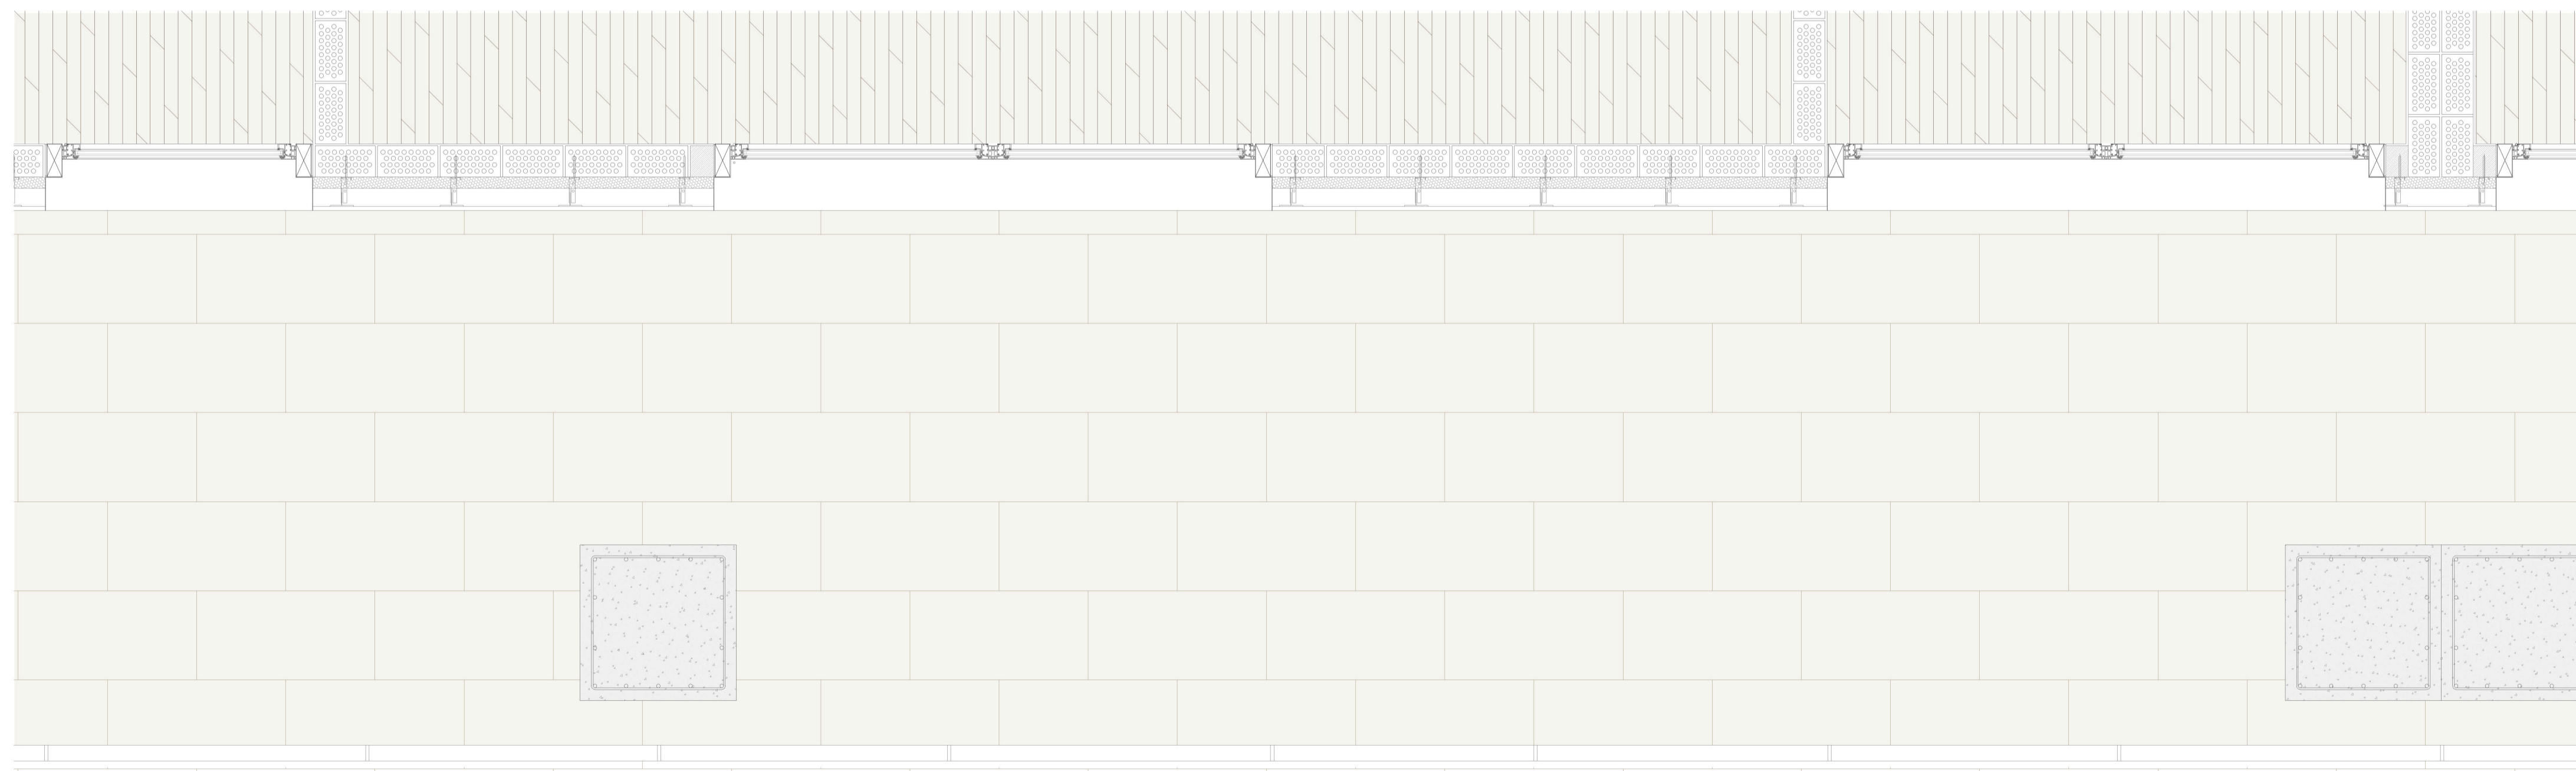

0 20 80 Escala 1-20