




Vista de alzado tipo del edificio caja

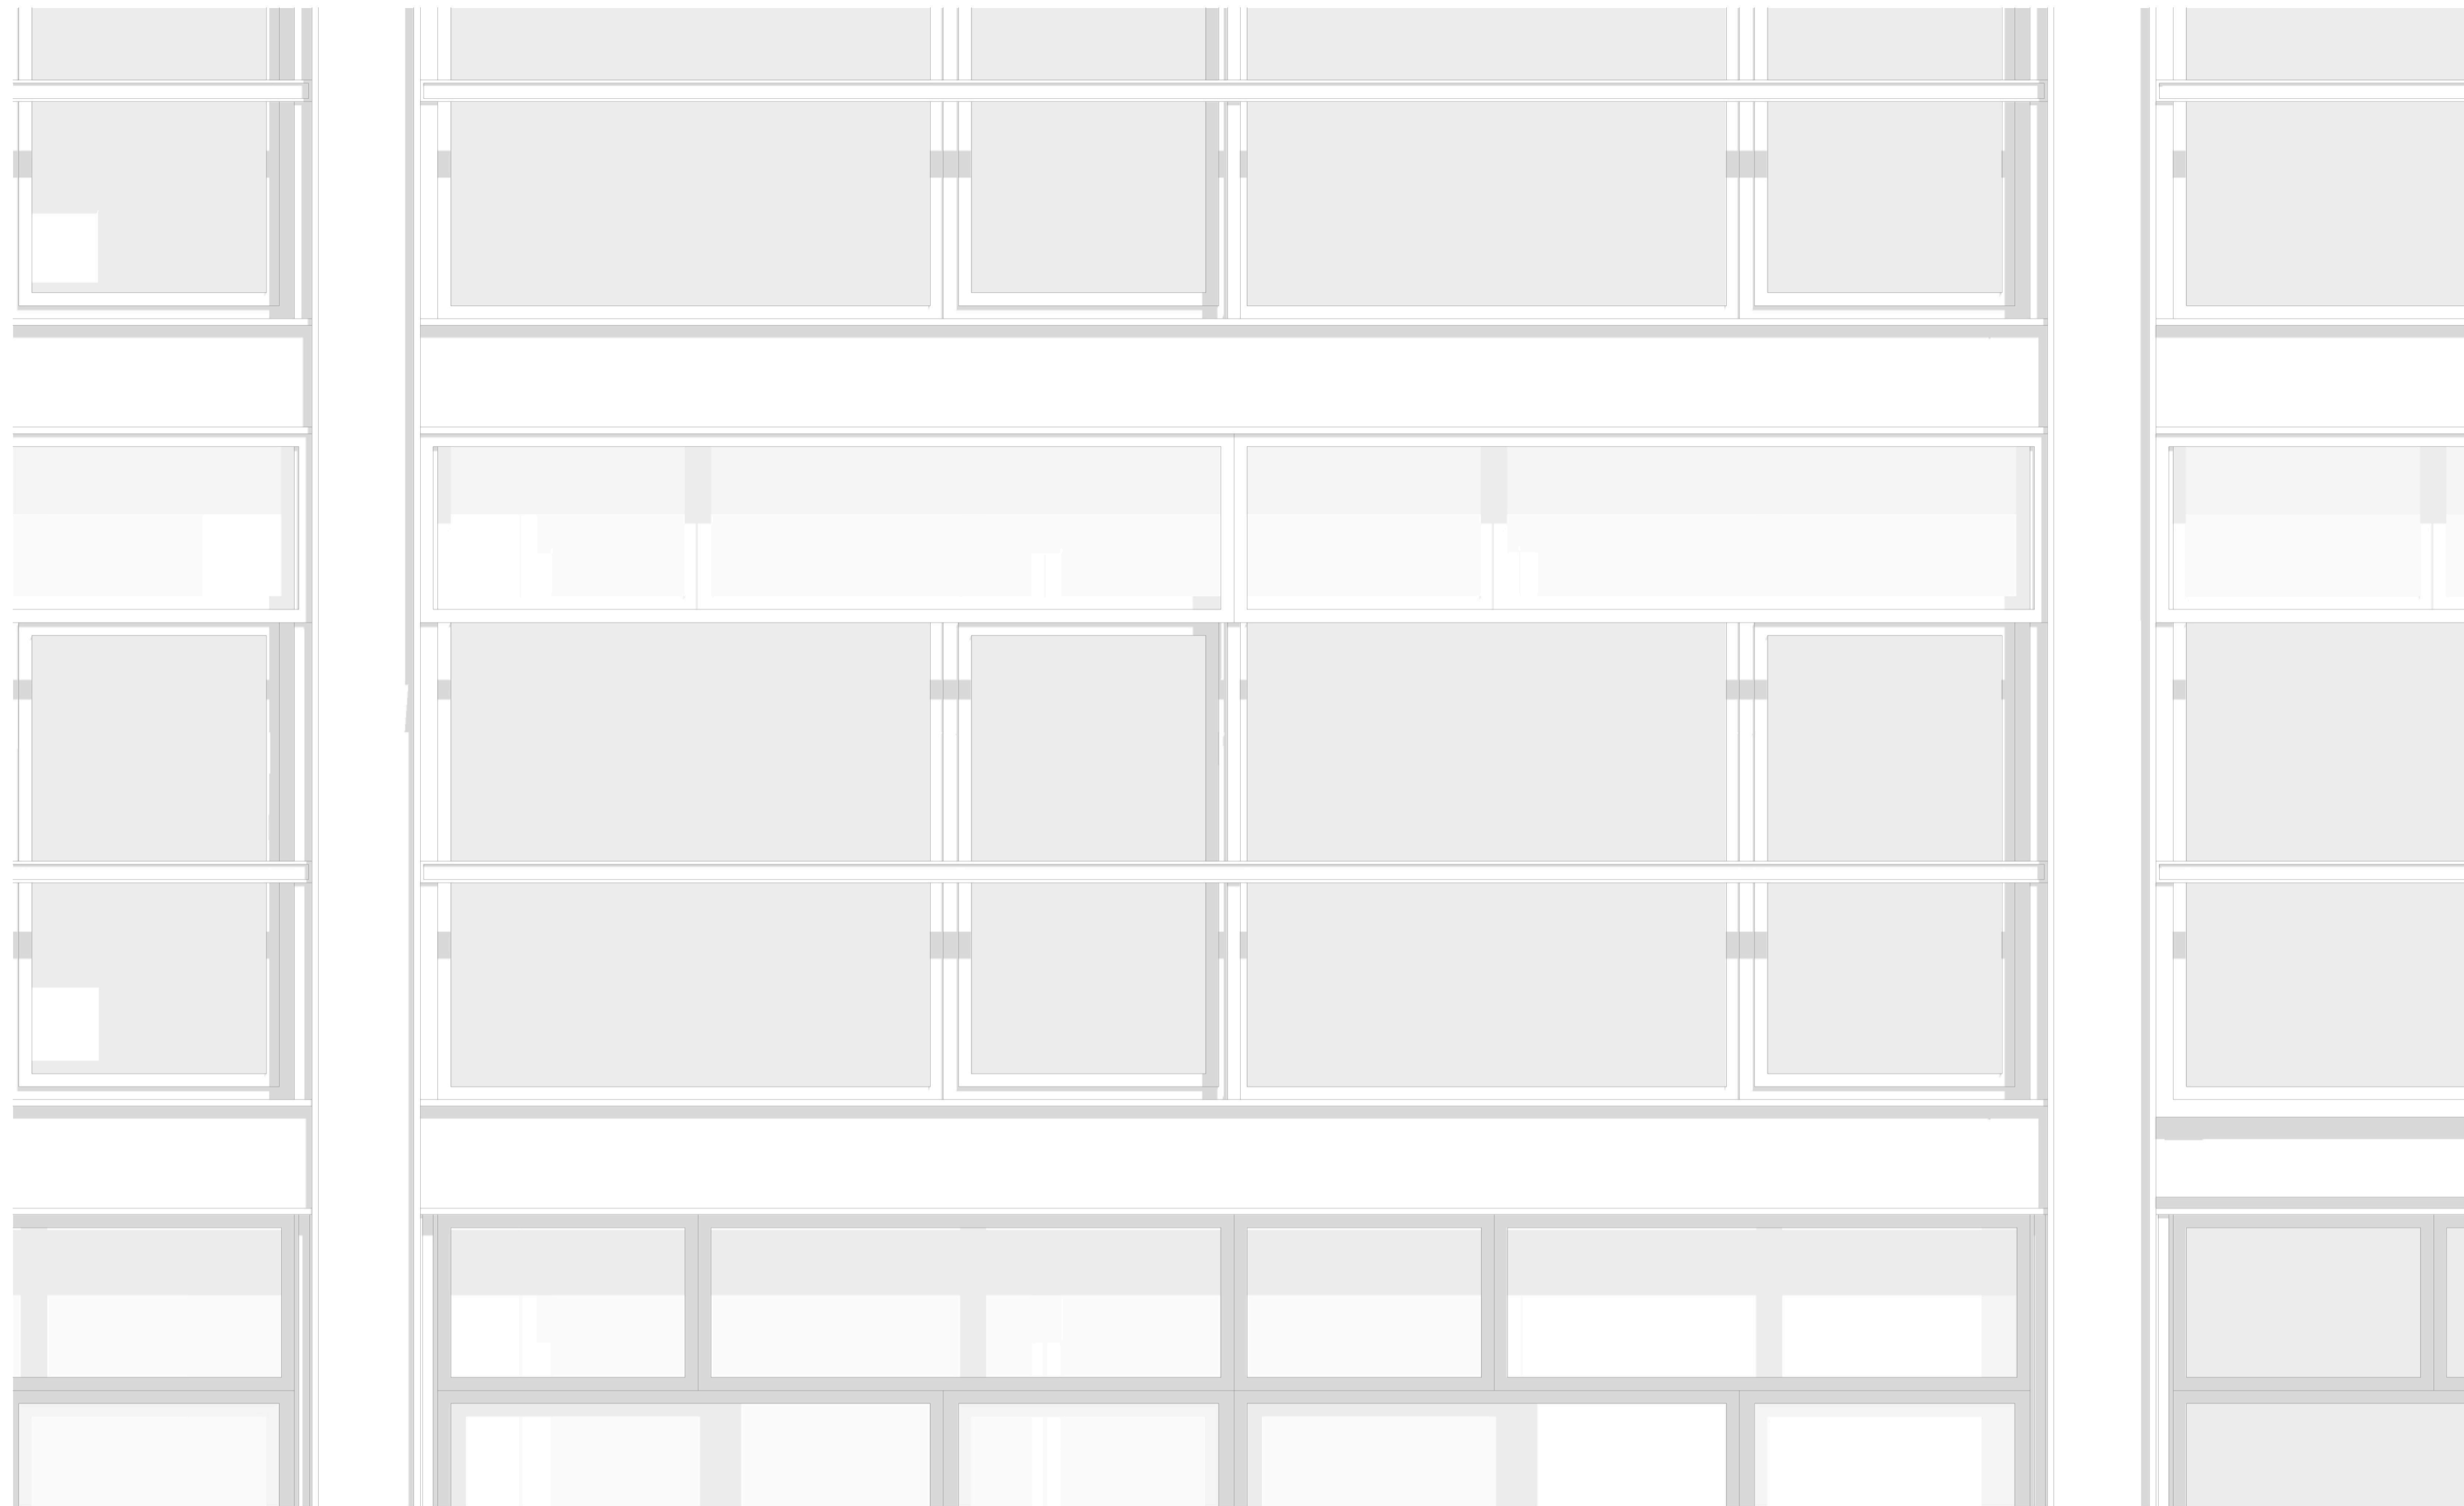

Vista de sección tipo del edificio caja

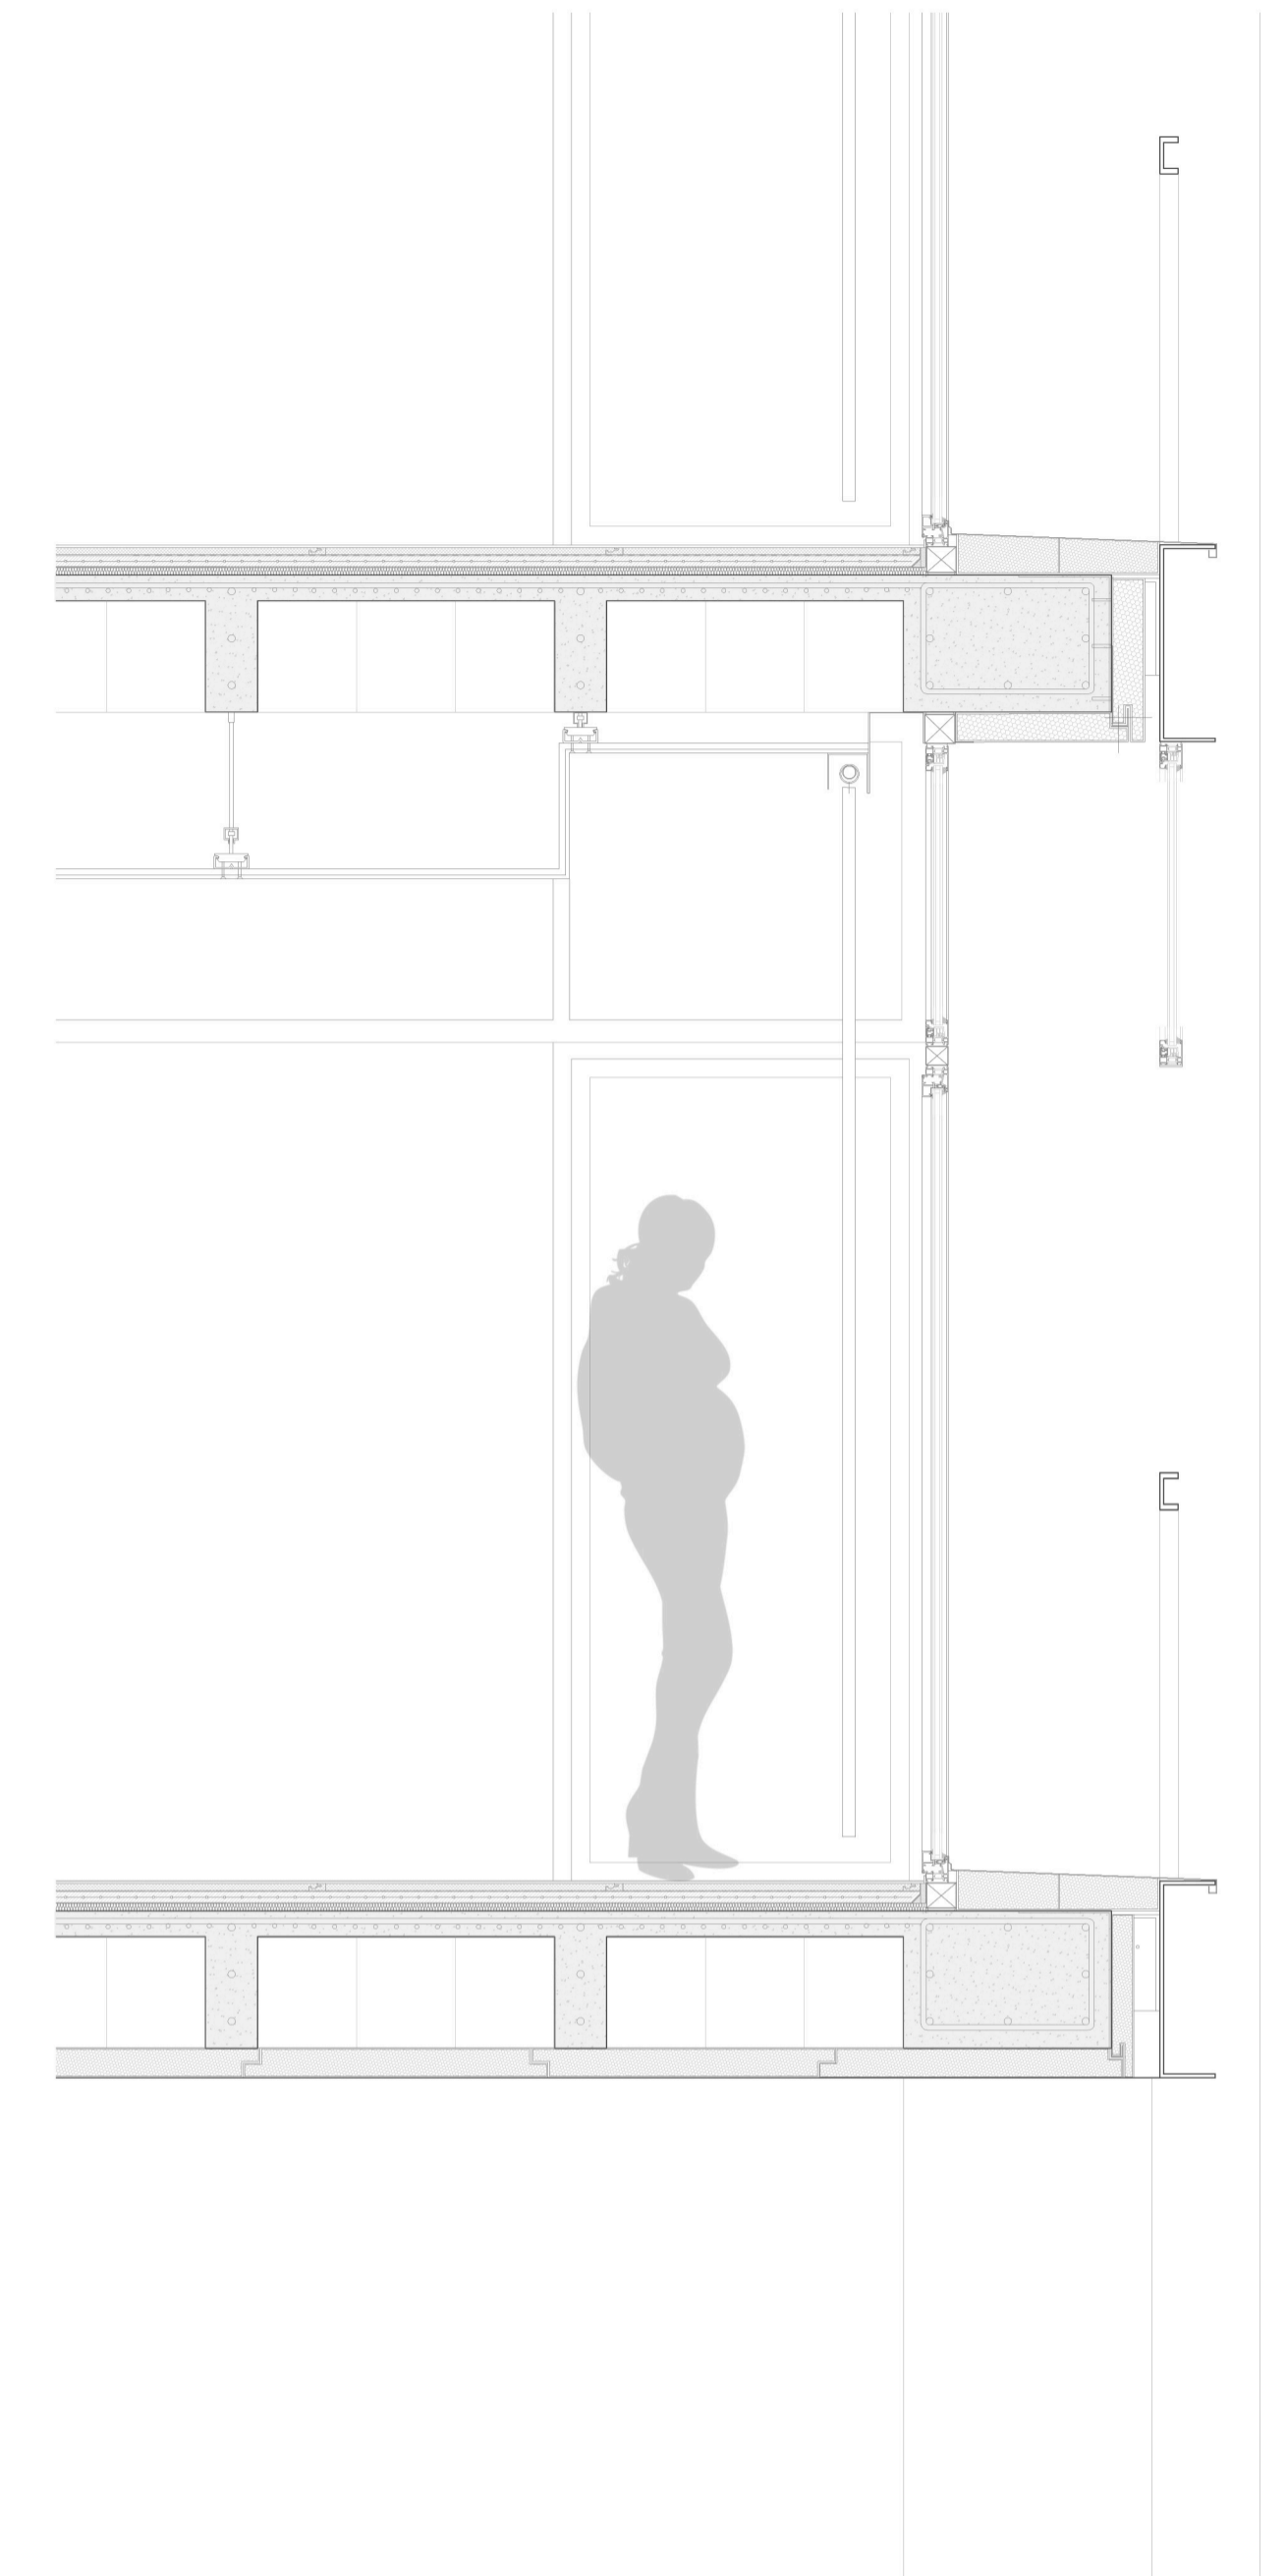

Vista de planta tipo del edificio caja

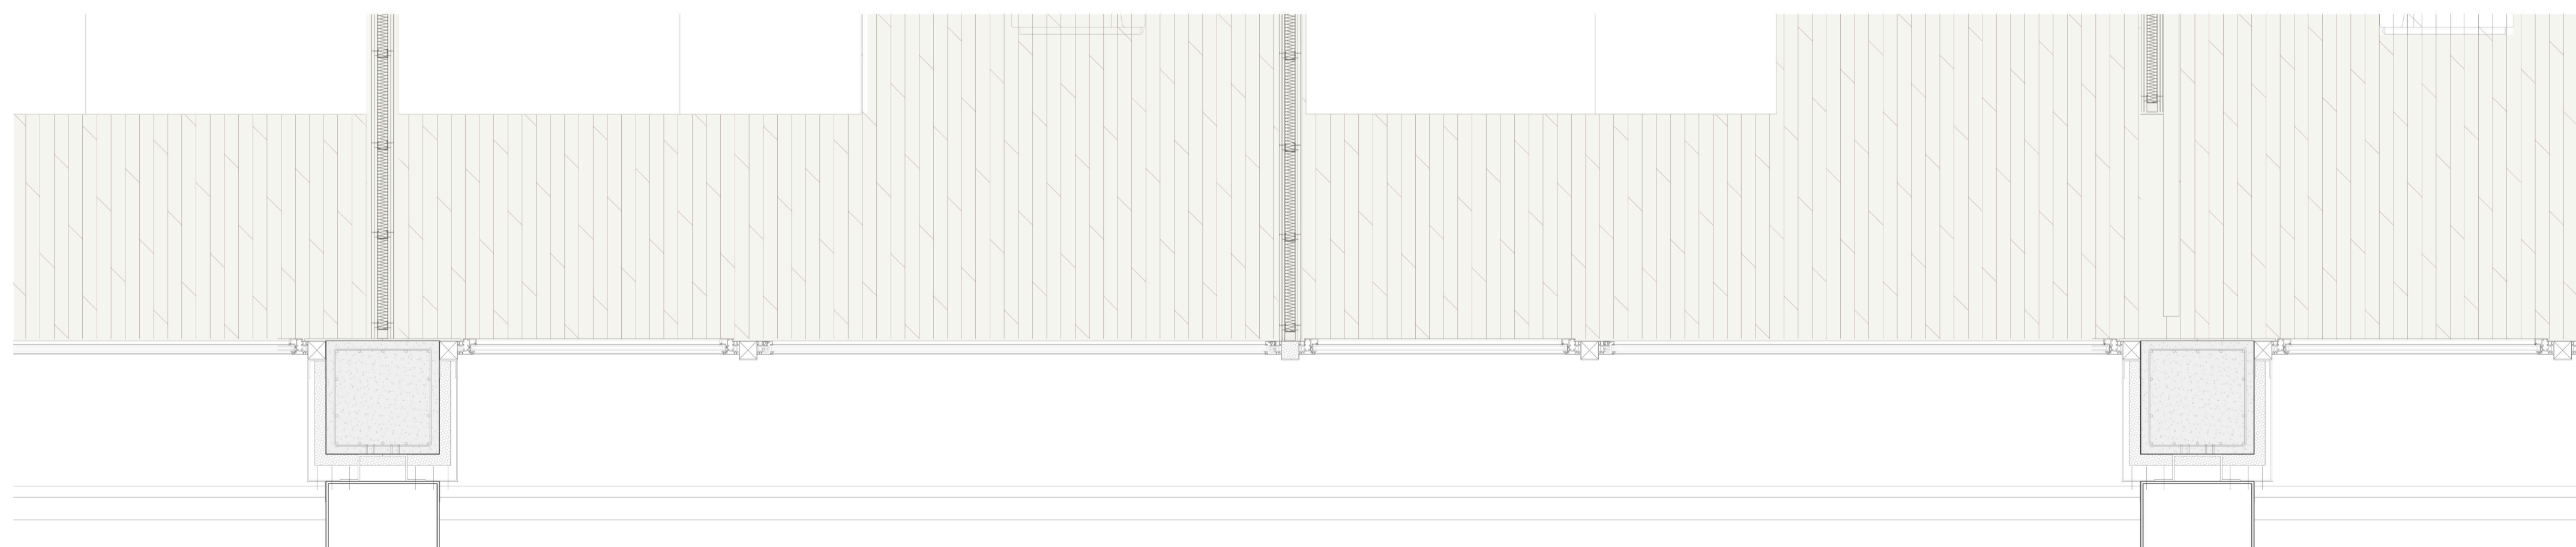

0 20 80 Escala 1-20