
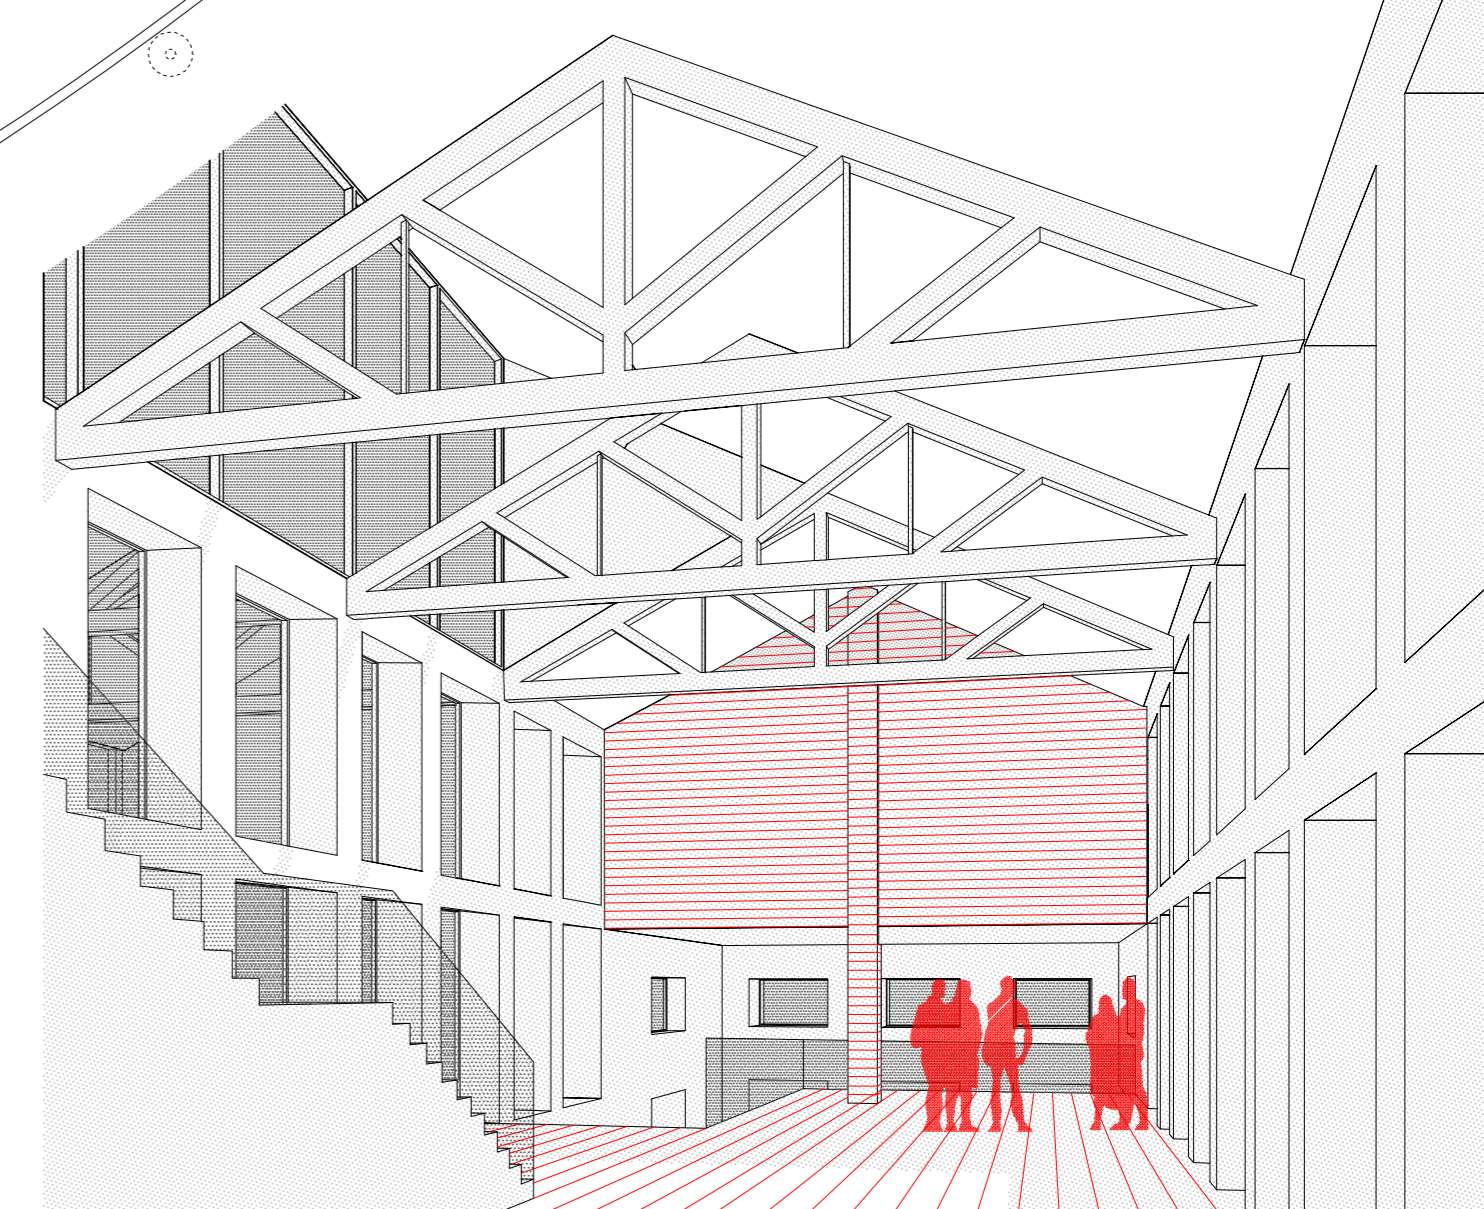



# CENTRE DE RECERCA

ALZHEIMER - malalties neurodegeneratives i problemes cognitius de l'envelliment

01. espai exposicions 173m<sup>2</sup> | 02. foyer 57m<sup>2</sup> | 03. sala actes 186m<sup>2</sup>  
 | 04. espai de treball 210m<sup>2</sup> | 05. despatx 16m<sup>2</sup> | 06. sala reunions  
 18m<sup>2</sup> | 07. aula 18m<sup>2</sup> | 08. magatzem 10m<sup>2</sup> | 09. espai treball  
 laboratoris 338m<sup>2</sup> | 10. magatzem laboratoris 22m<sup>2</sup> | 11. camera freda  
 22m<sup>2</sup> | 12. zona congelació 22m<sup>2</sup> | 13. cuina laboratoris 22m<sup>2</sup> | 14.  
 sala espera consultes 58m<sup>2</sup> | 15. sales atenció individualitzada 18.5m<sup>2</sup> |  
 16. despatx consultes 23.7m<sup>2</sup> | 17. sala.a 48m<sup>2</sup> | 18. sala.b 22m<sup>2</sup>

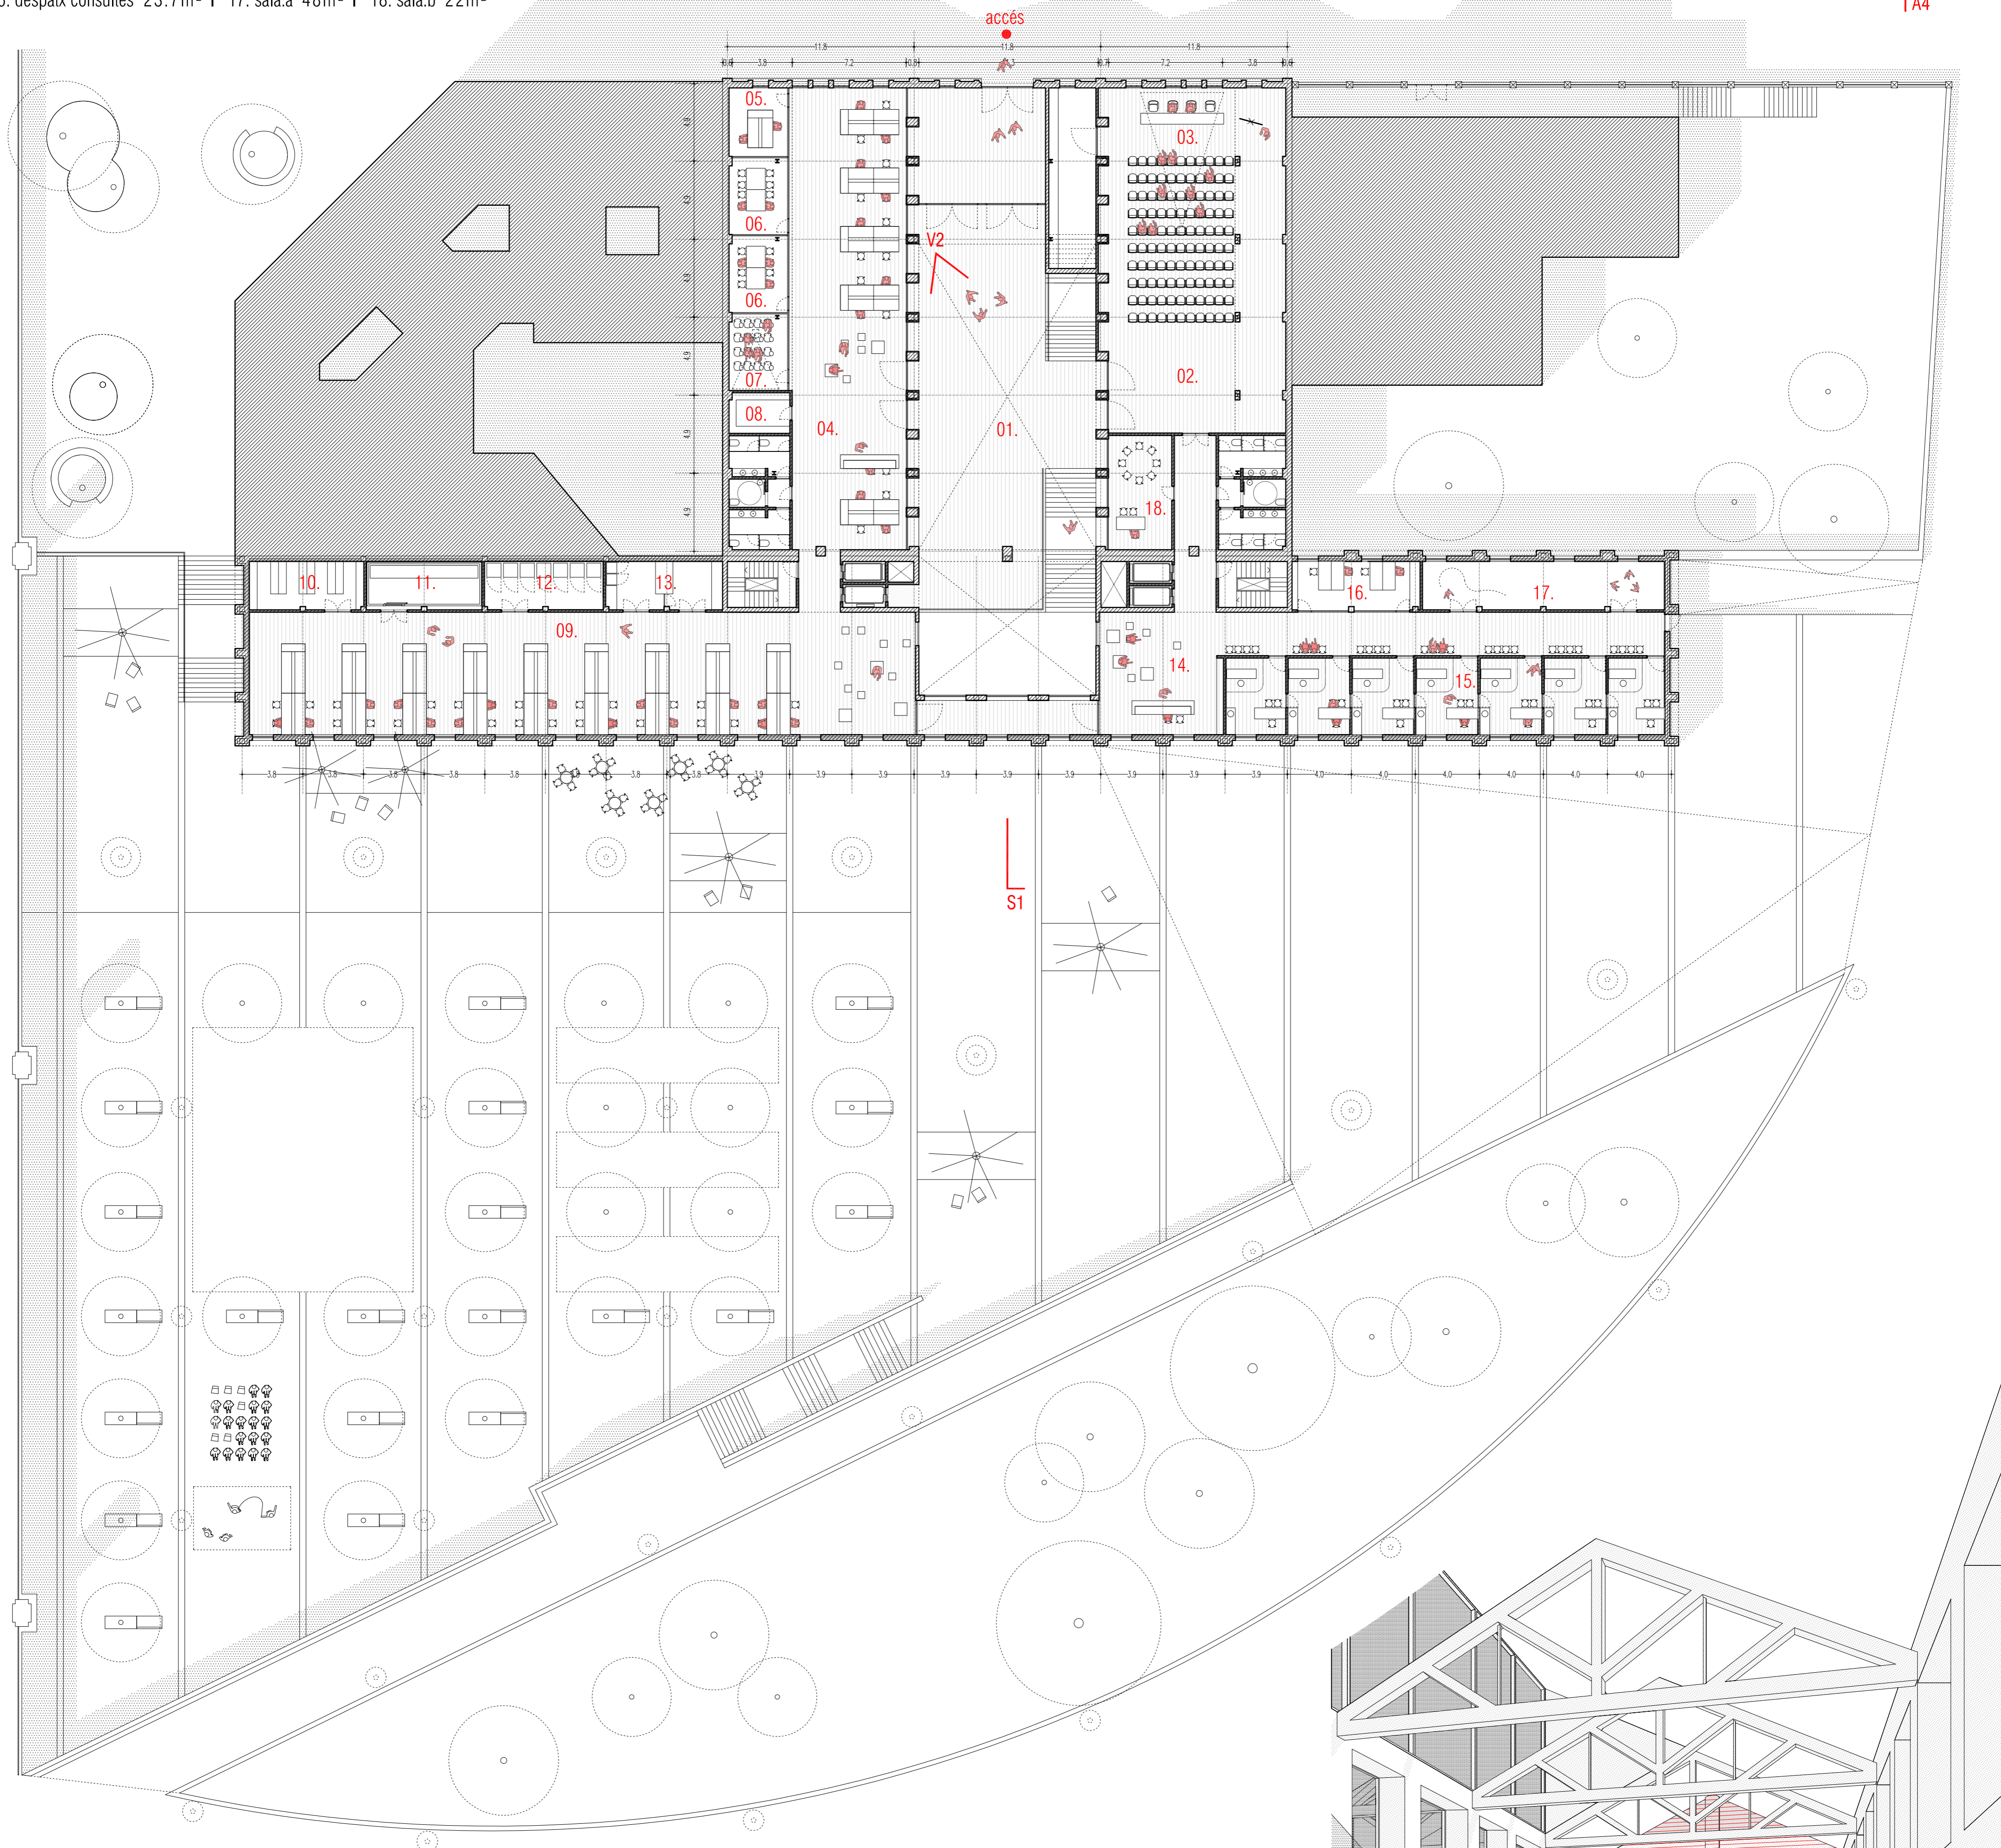

● VISTA V2

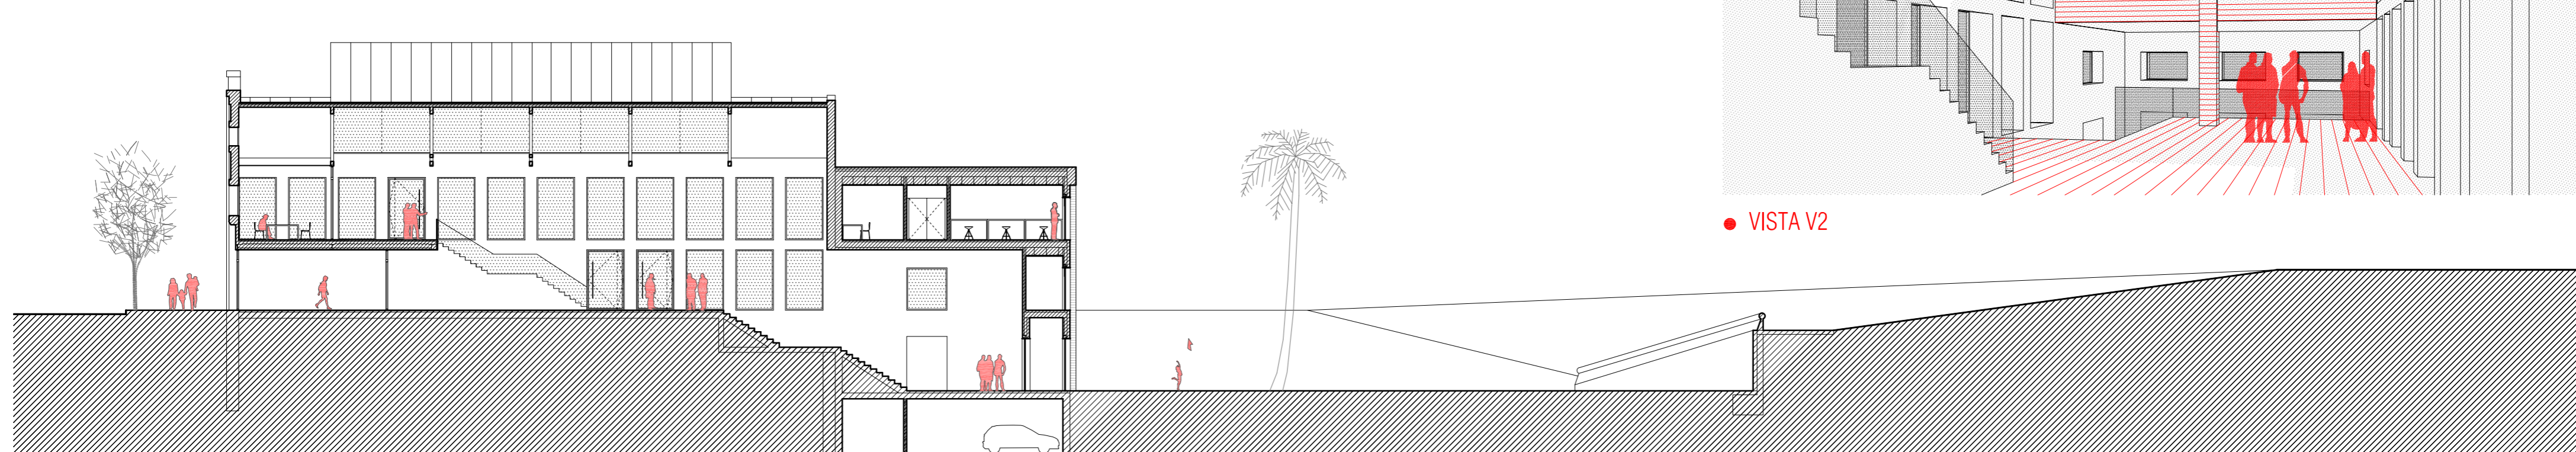

● SECCIÓ S1 e 1/200



● ALÇAT A4 e 1/200