
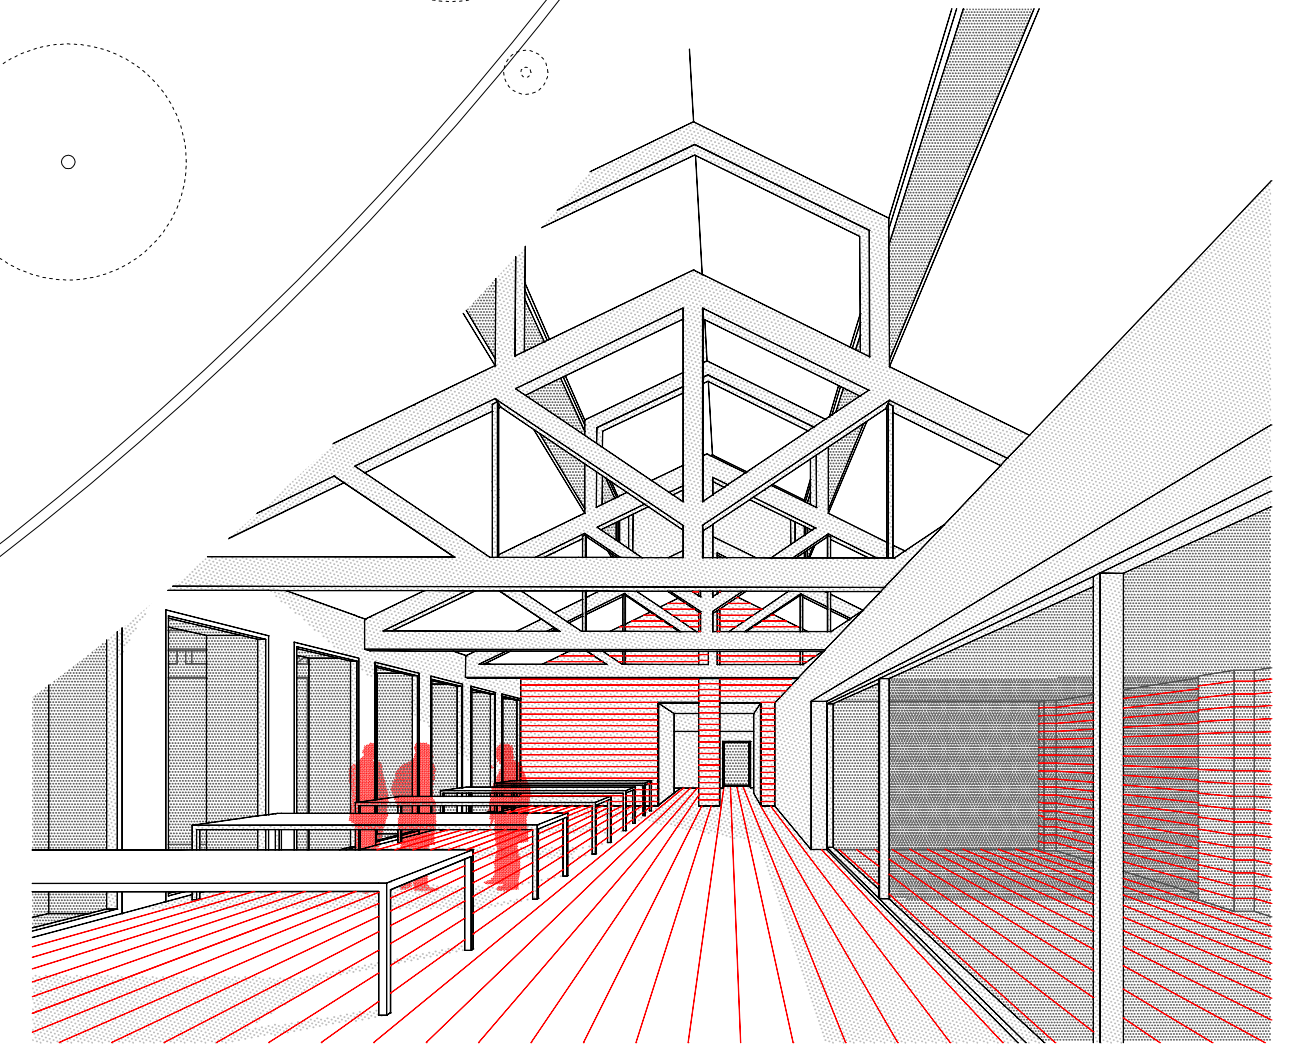


● superfície 1795m²


01. sala reunions 56m² | 02. espai de treball 210m² | 03. deaptax 18m² | 04. magatzem 10m² | 05. espai treball laboratoris 338m² | 06. magatzem laboratoris 22m² | 07. camera freda 22m² | 08. zona congelació 22m² | 09. cuina laboratoris 22m² | 10. microscopia 34m² | 11. sala pre-cultiu 23m² | 12. sala cultiu 23m² | 13. sala màquines (centrifugues, imatge, shakers, gels) 42.5m² | 14. màquines-instal·lacions 257m²

CENTRE DE RECERCA

ALZHEIMER - malalties neurodegeneratives i problemes cognitius de l'envelliment

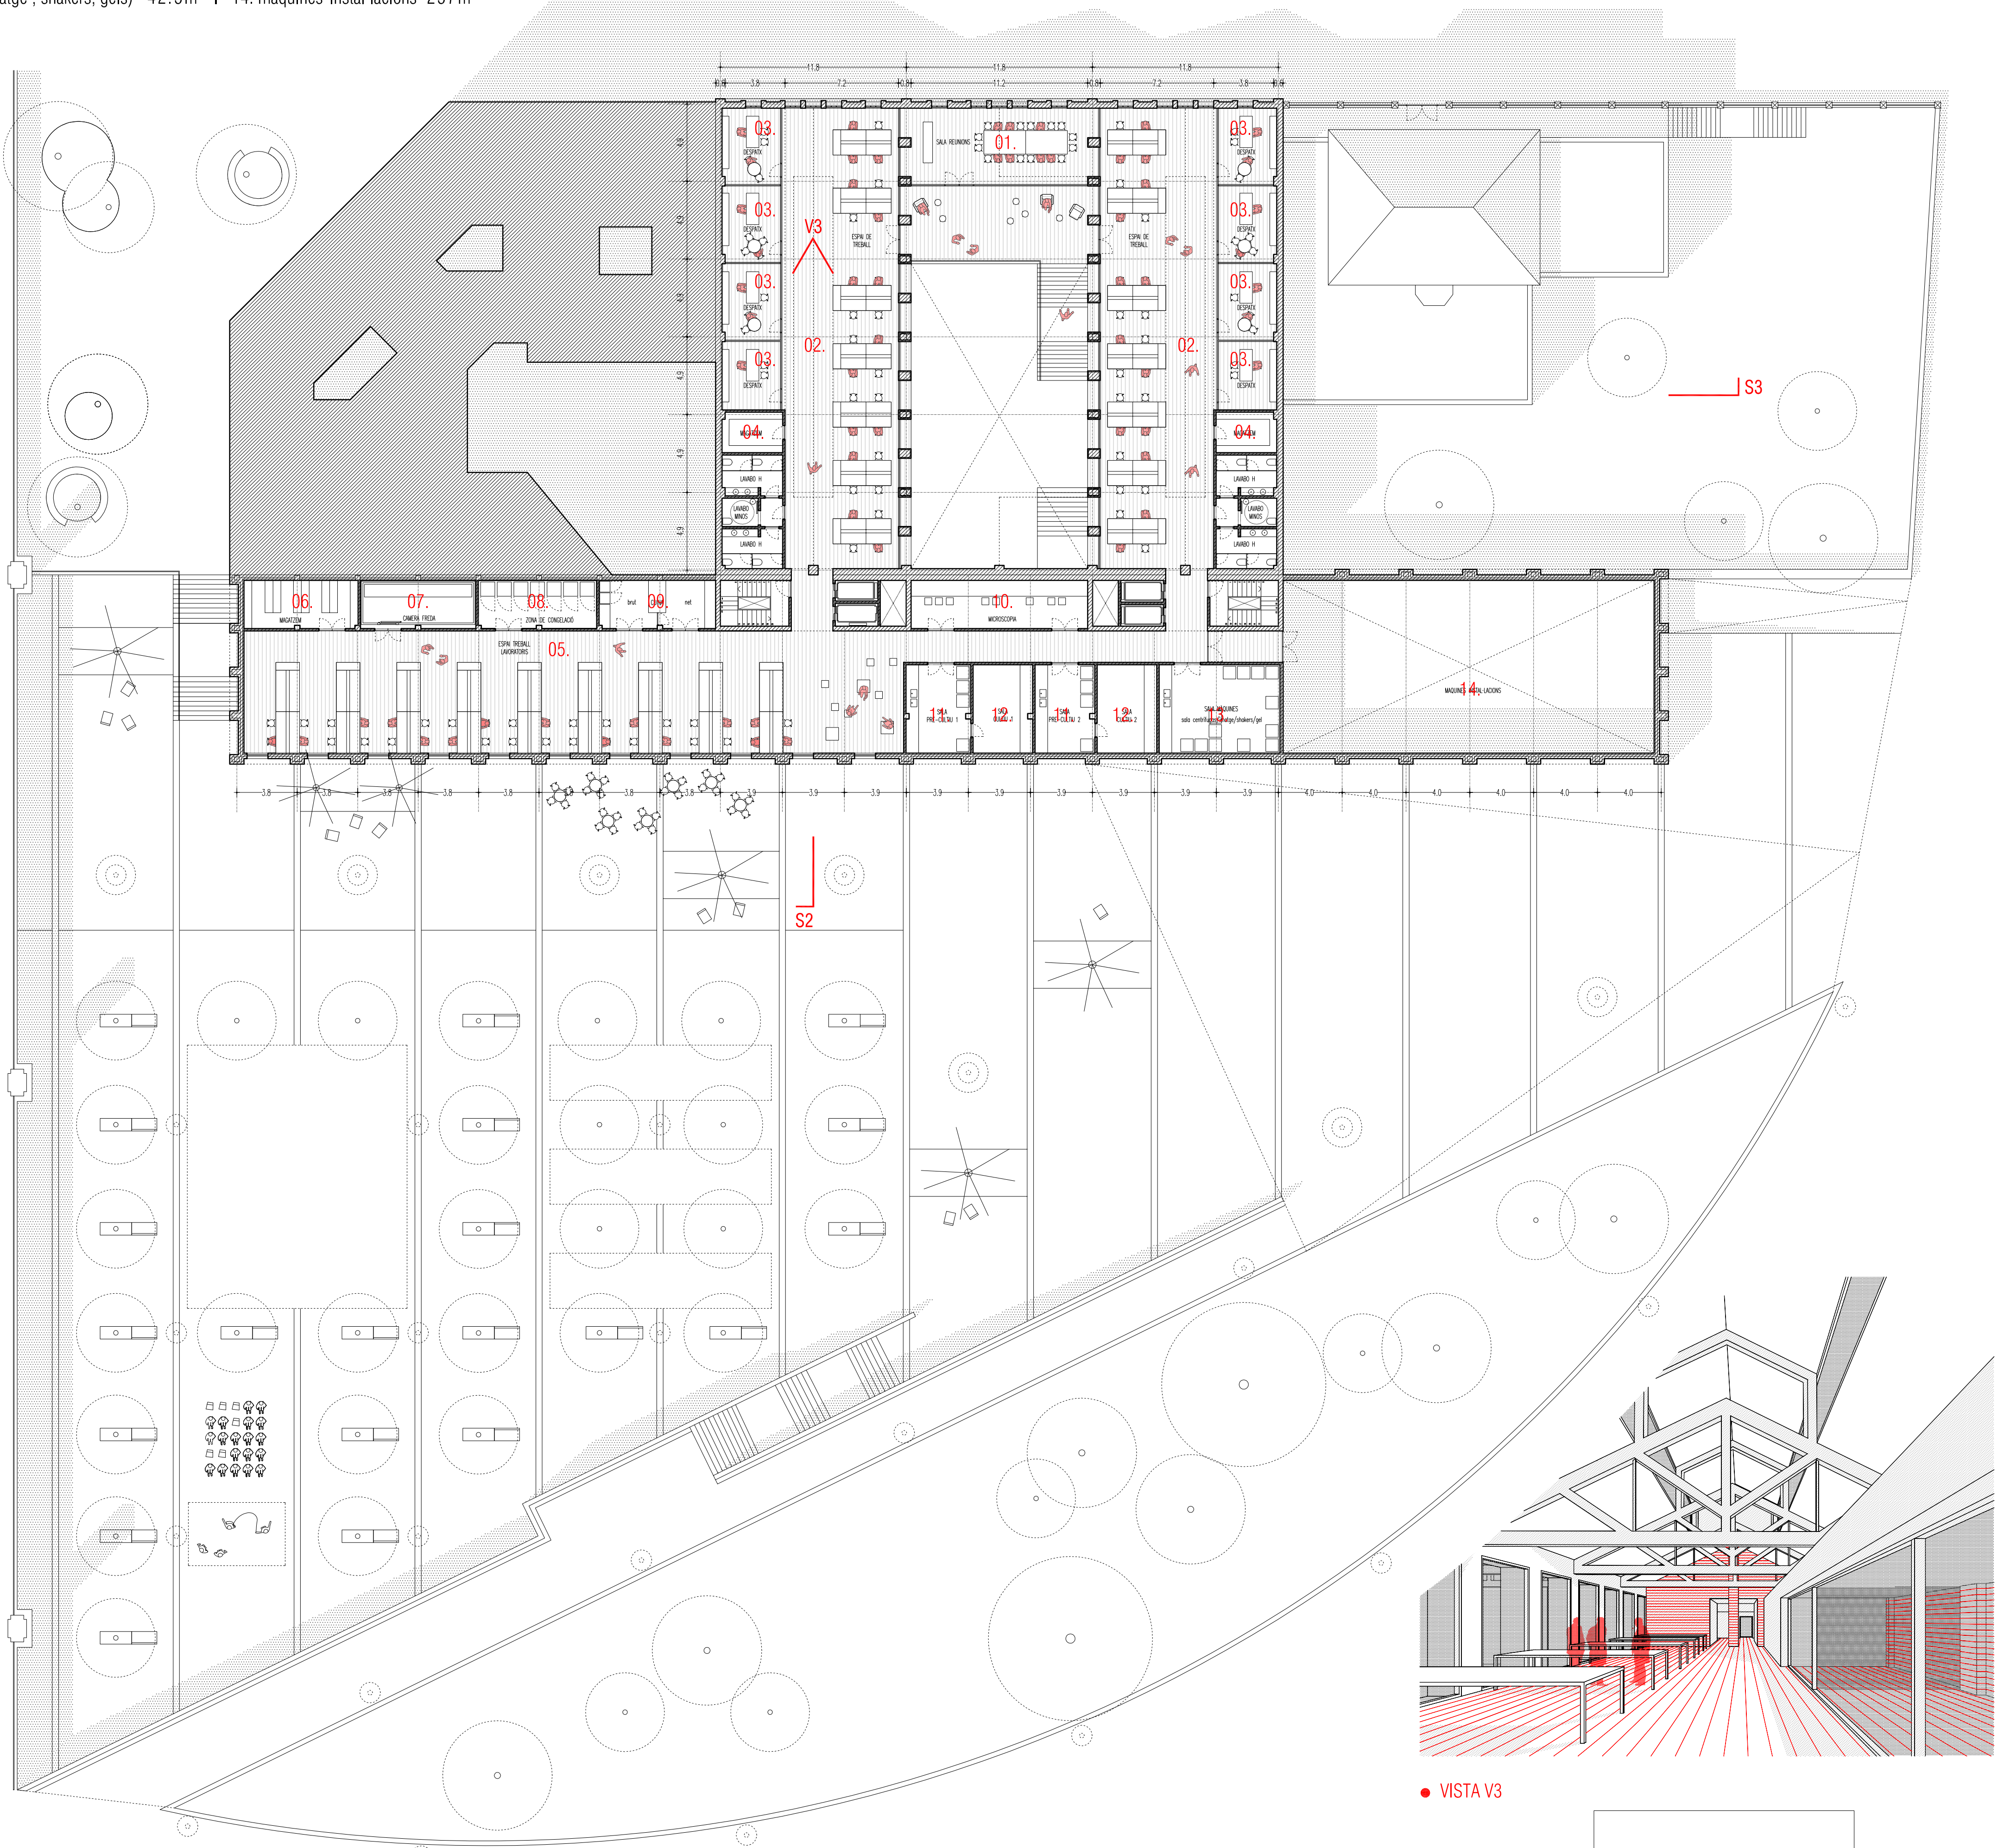

● VISTA V3

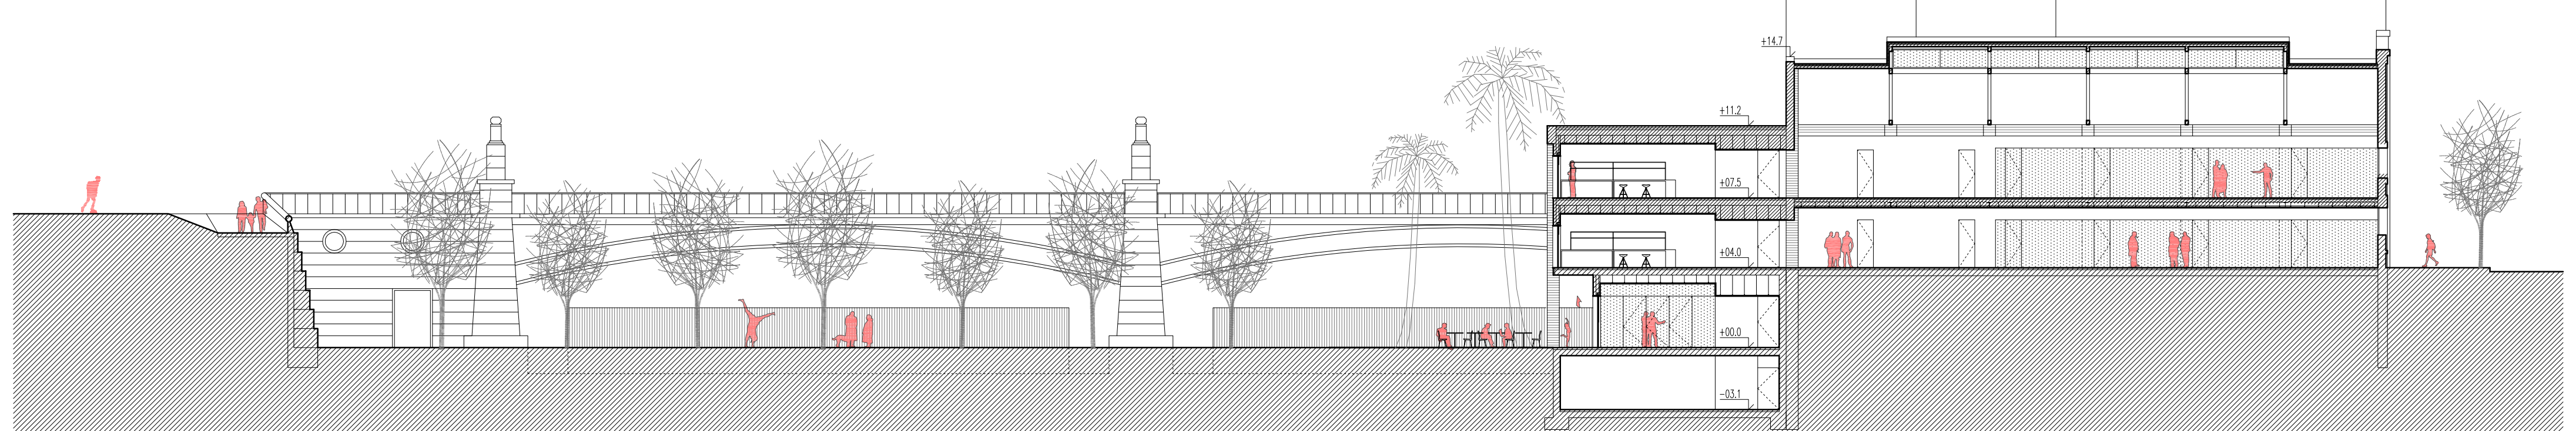

● SECCIÓ S2 e 1/200



● SECCIÓ S3 e 1/200