


PLANTA BAIXA - ACCÉS PEATONAL A NIVELL DE CARRER +9.90m E. 1:500



PLANTA -3 ACCÉS PEATONAL A NIVELL DE PASSEIG - ACCÉS RODAT I DE SERVEI A NIVELL DE CARRER SOTERRANI +0.00m E. 1:500

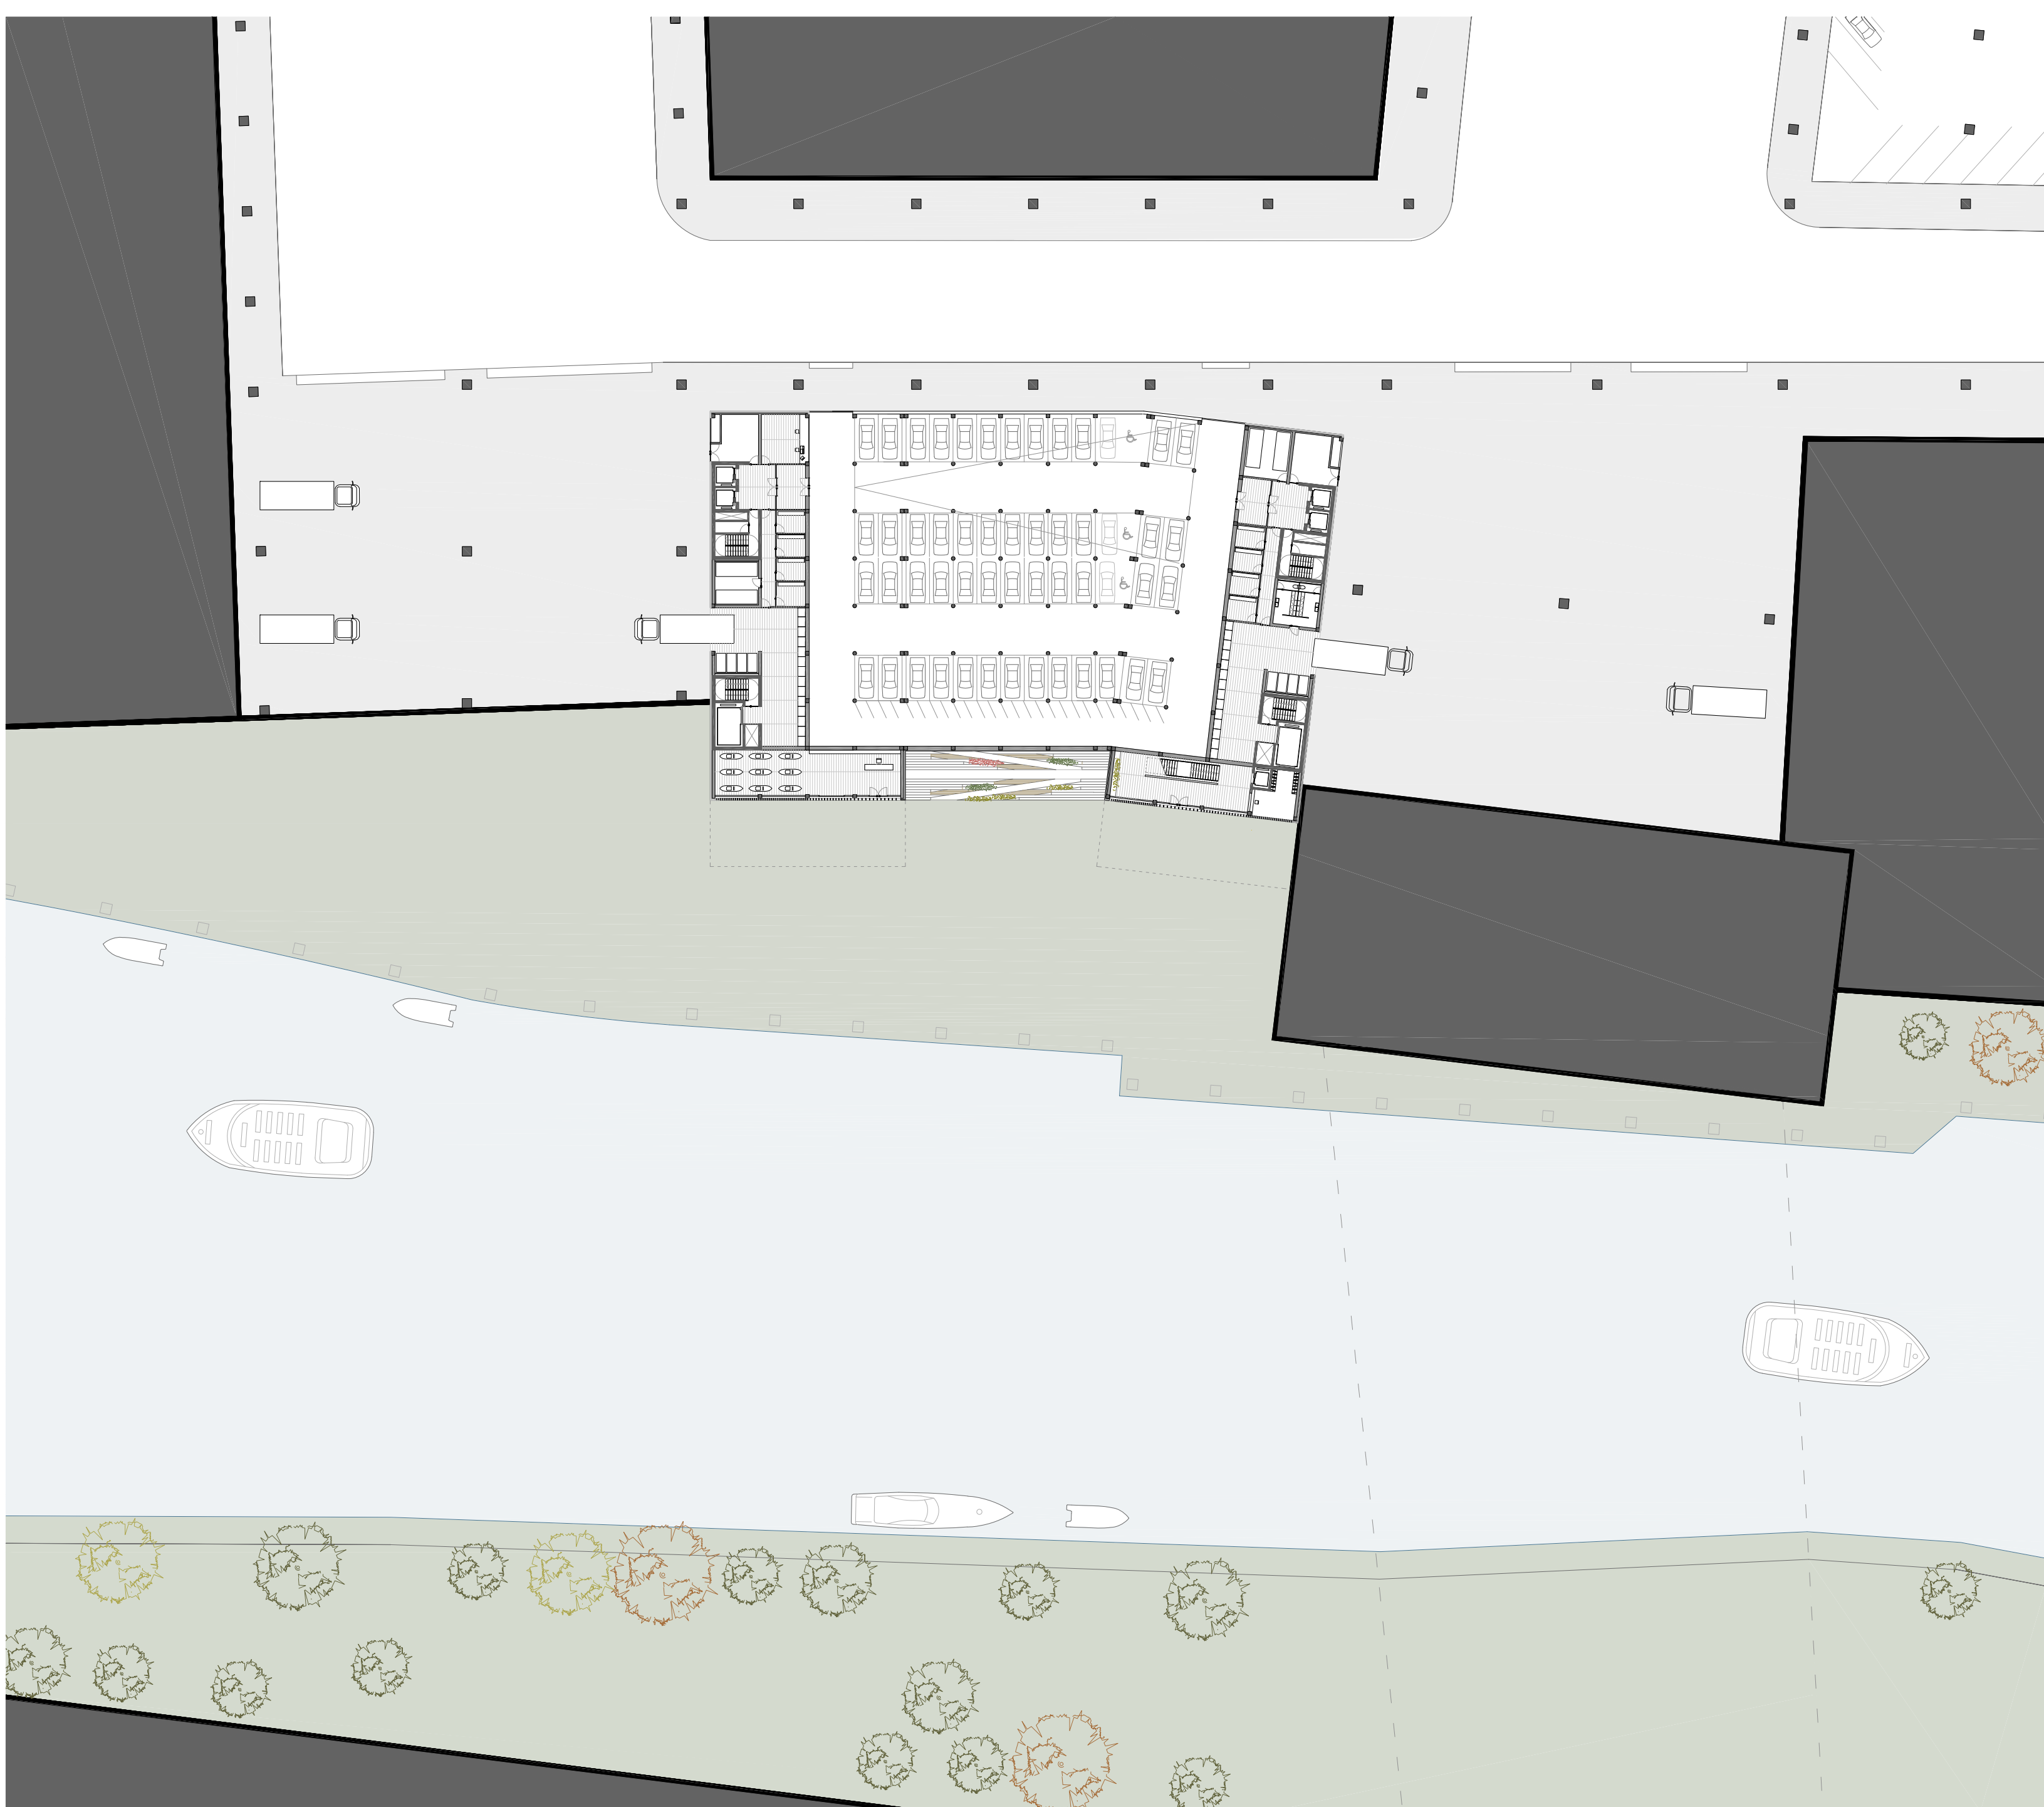