




**El projecte**  
espai públic

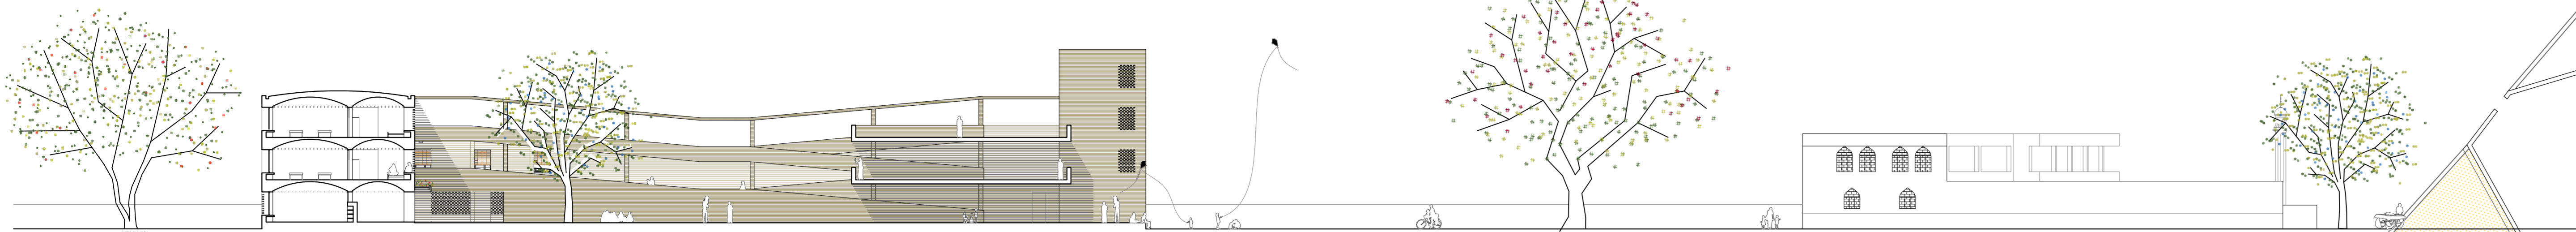

**SECCIÓ PÚBLIC-PRIVAT**  
1/250

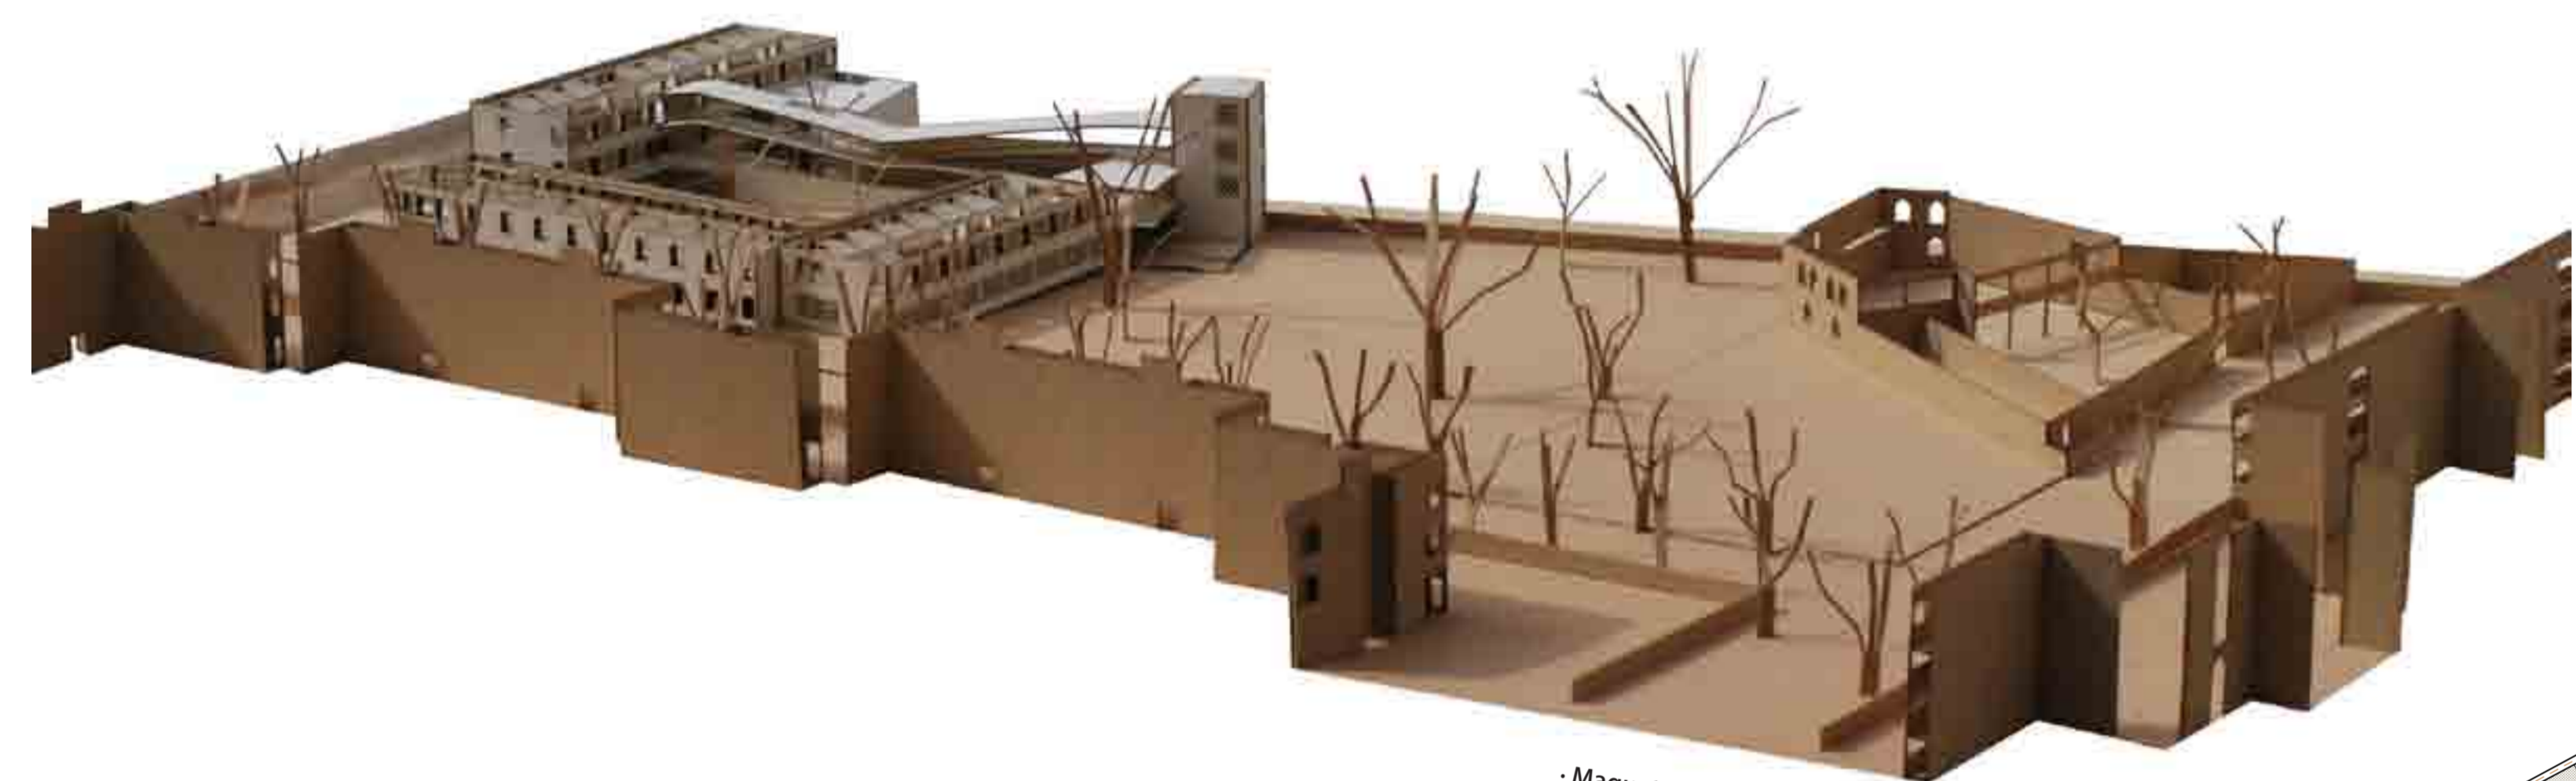

Maqueta El lloc 1/200

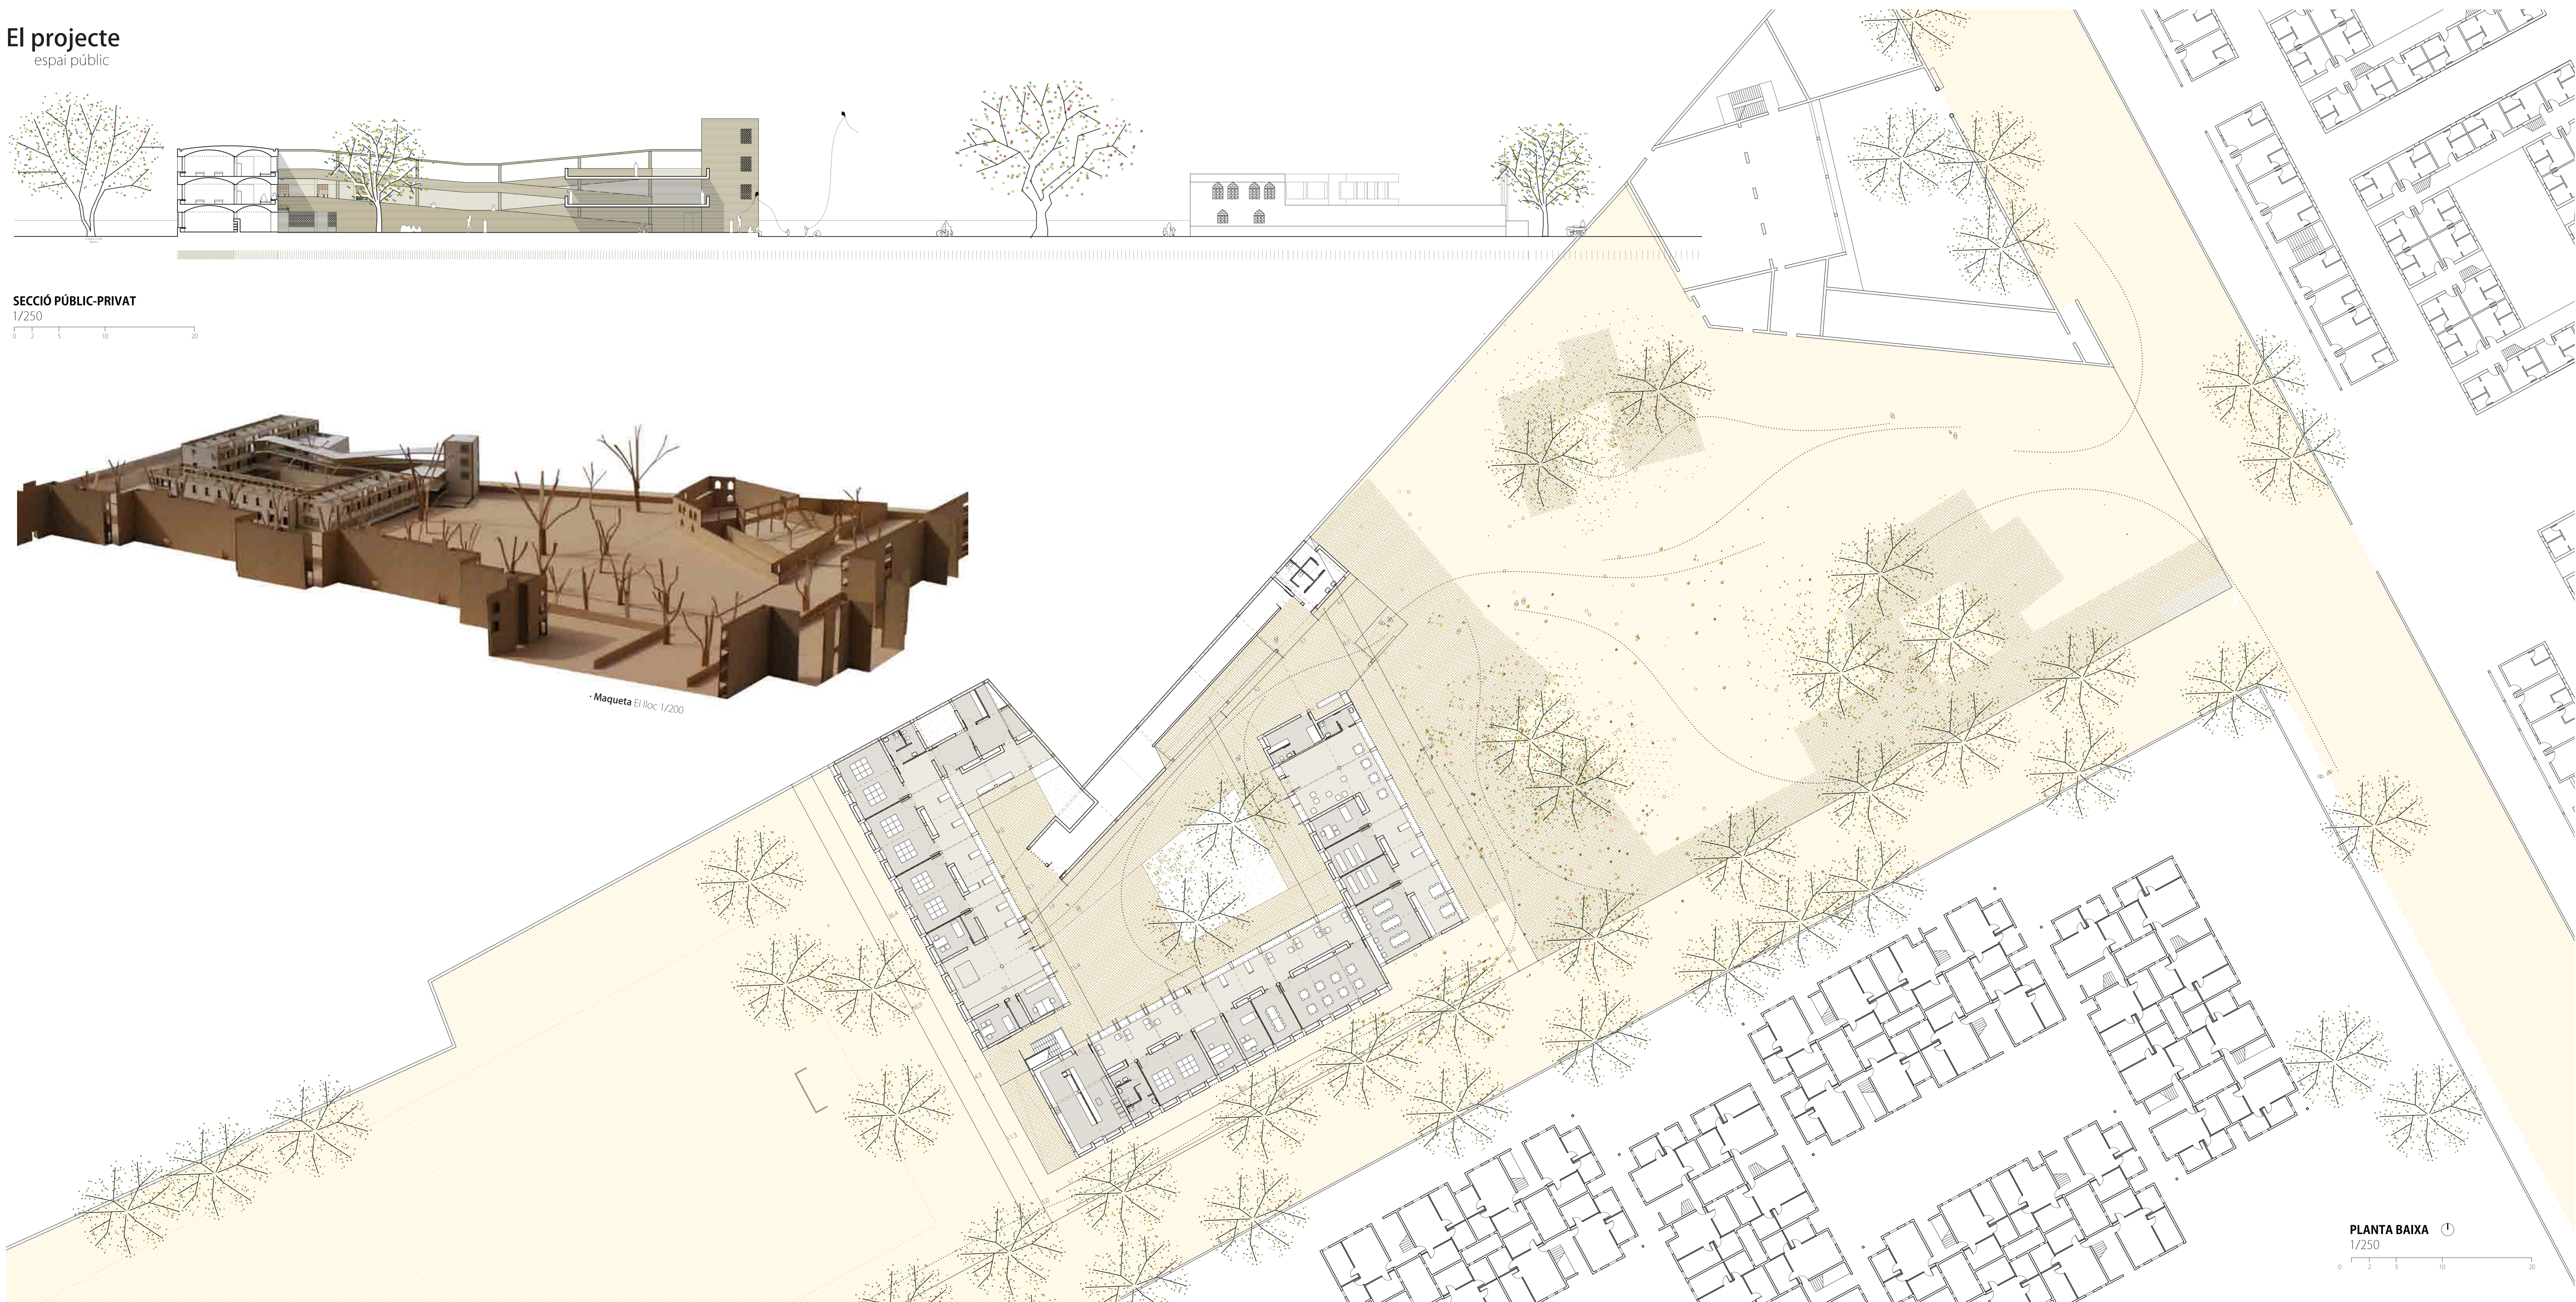

**PLANTA BAIXA**  
1/250

