



REFUGI

p8 nivell +57

Hall	110m2
Recepció	36m2
Accés personal	27m2
Magatzem	50m2
total amb nacils i circulacions	267m2

p1 nivell +61

Restaurant	38m2
Cuina	94m2
Menjador	63m2
Terrassa	195m2
total amb nacils i circulacions	195m2

p2 nivell +65

Administració	92m2
Neteja	67m2
Instal·lacions	39m2
total amb nacils i circulacions	272m2

p3 nivell +69






Cuina comunitari	44m2
Menjador comunitari	101m2
Bany	40m2
total amb nacils i circulacions	244m2

p4 nivell +73


Habitacions L. x6	84m2
Bany i vestuaris	64m2
total amb nacils i circulacions	259m2

p5 nivell +77


Habitacions L. x6	84m2
Habitacions D. x3	42m2
Bany i vestuaris	64m2
Sala d'estar comú	103m2
total amb nacils i circulacions	427m2

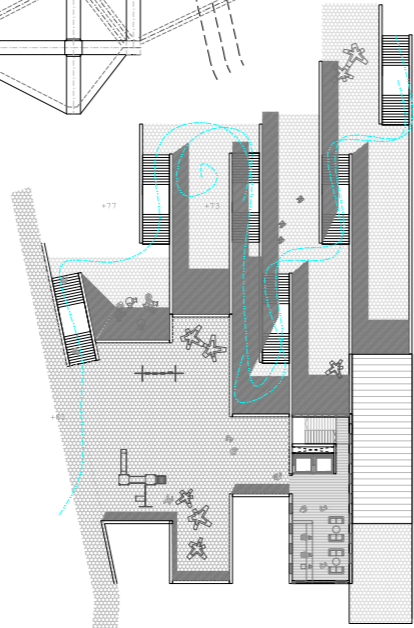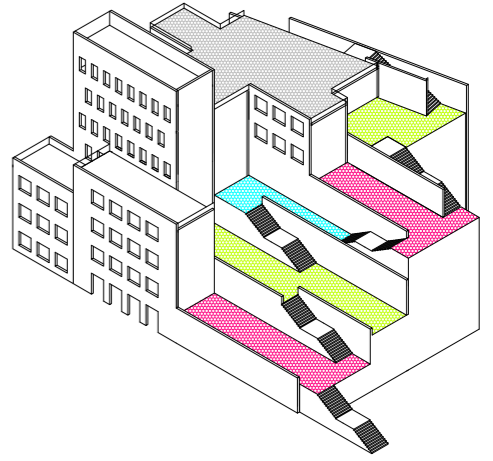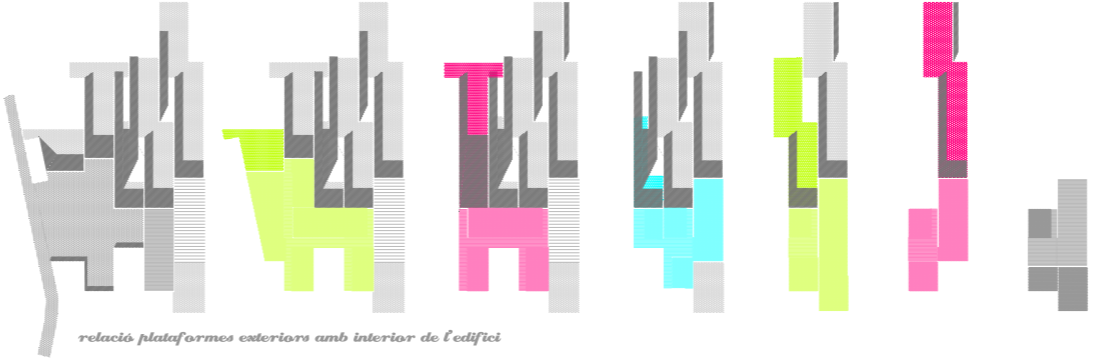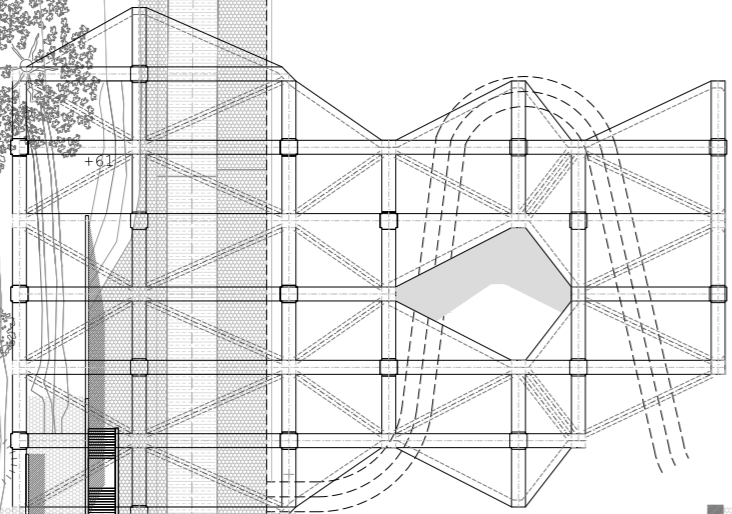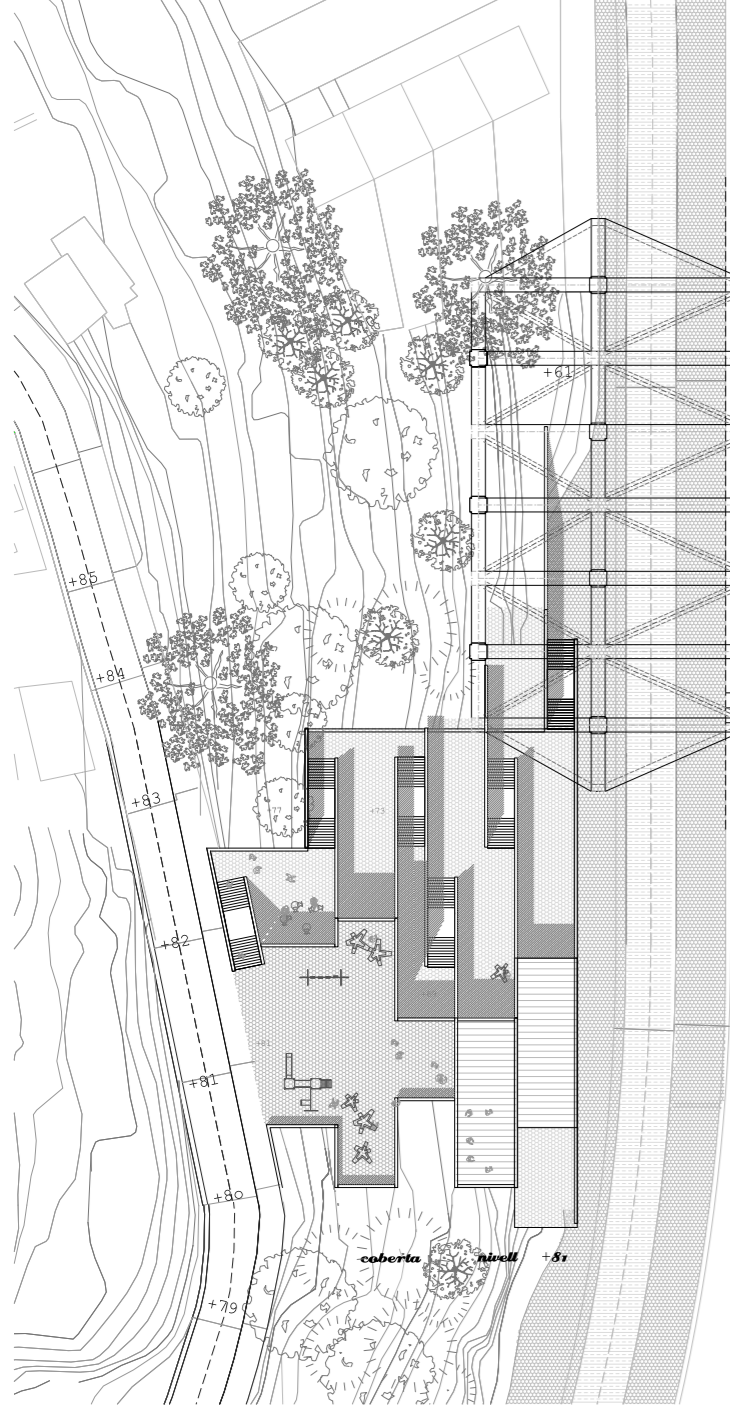


nivell +77

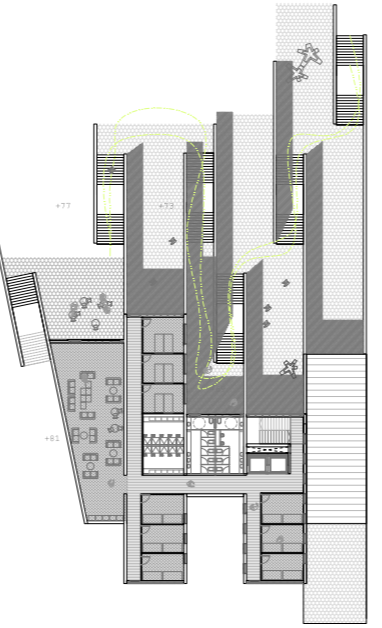


nivell +77

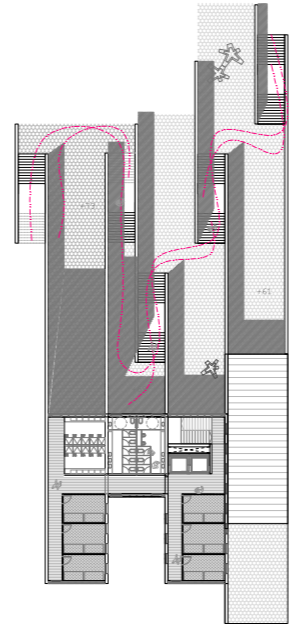


nivell +73

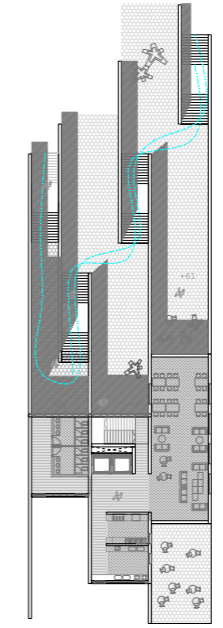


nivell +69

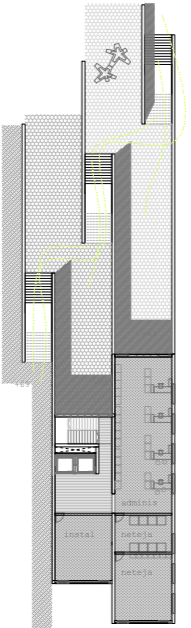

nivell +65

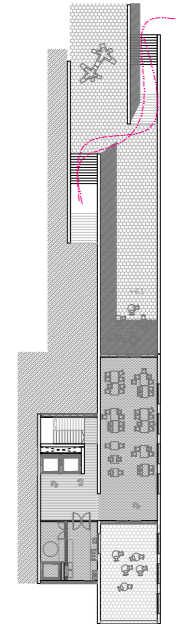

nivell +61

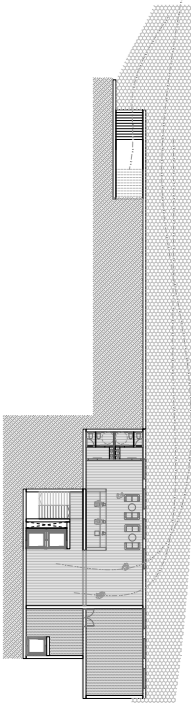

nivell +57 cota Av. Vallbona