

La antiga Alcoholeria Manresana constava d'una façana d'un sol full: 15 cm de maó. El maó estava en mal estat, seguia diferents disposicions en cada lloc i no complia un mínim d'allargament. Per això es va decidir optar per enderrocar l'envolvent i construir la nova fulla exterior amb els maons de la nau. D'aquesta manera, tot i que les obertures exteriors canviem força, segueix tenint la mateixa textura i el mateix aspecte.

La fulla interior és de pladur aquantat amb unes U metàl·liques perquè la alçada que arriba a agafar el full interior és de 7'14 m.



Fotografia de l'estat actual de la façana. Alguns forats que havien quedat al tancar les obertures amb vidres s'han omplert amb altres maons de diferent tamany. Actualment, la façana és un collage de diferents disposicions i maons.




Algunes humitats han començat a aparèixer a la façana així com efluorescències. La pol·lució també ha anat cal·lant en els maons.

Vista de la façana proposada per l'antiga nau



N

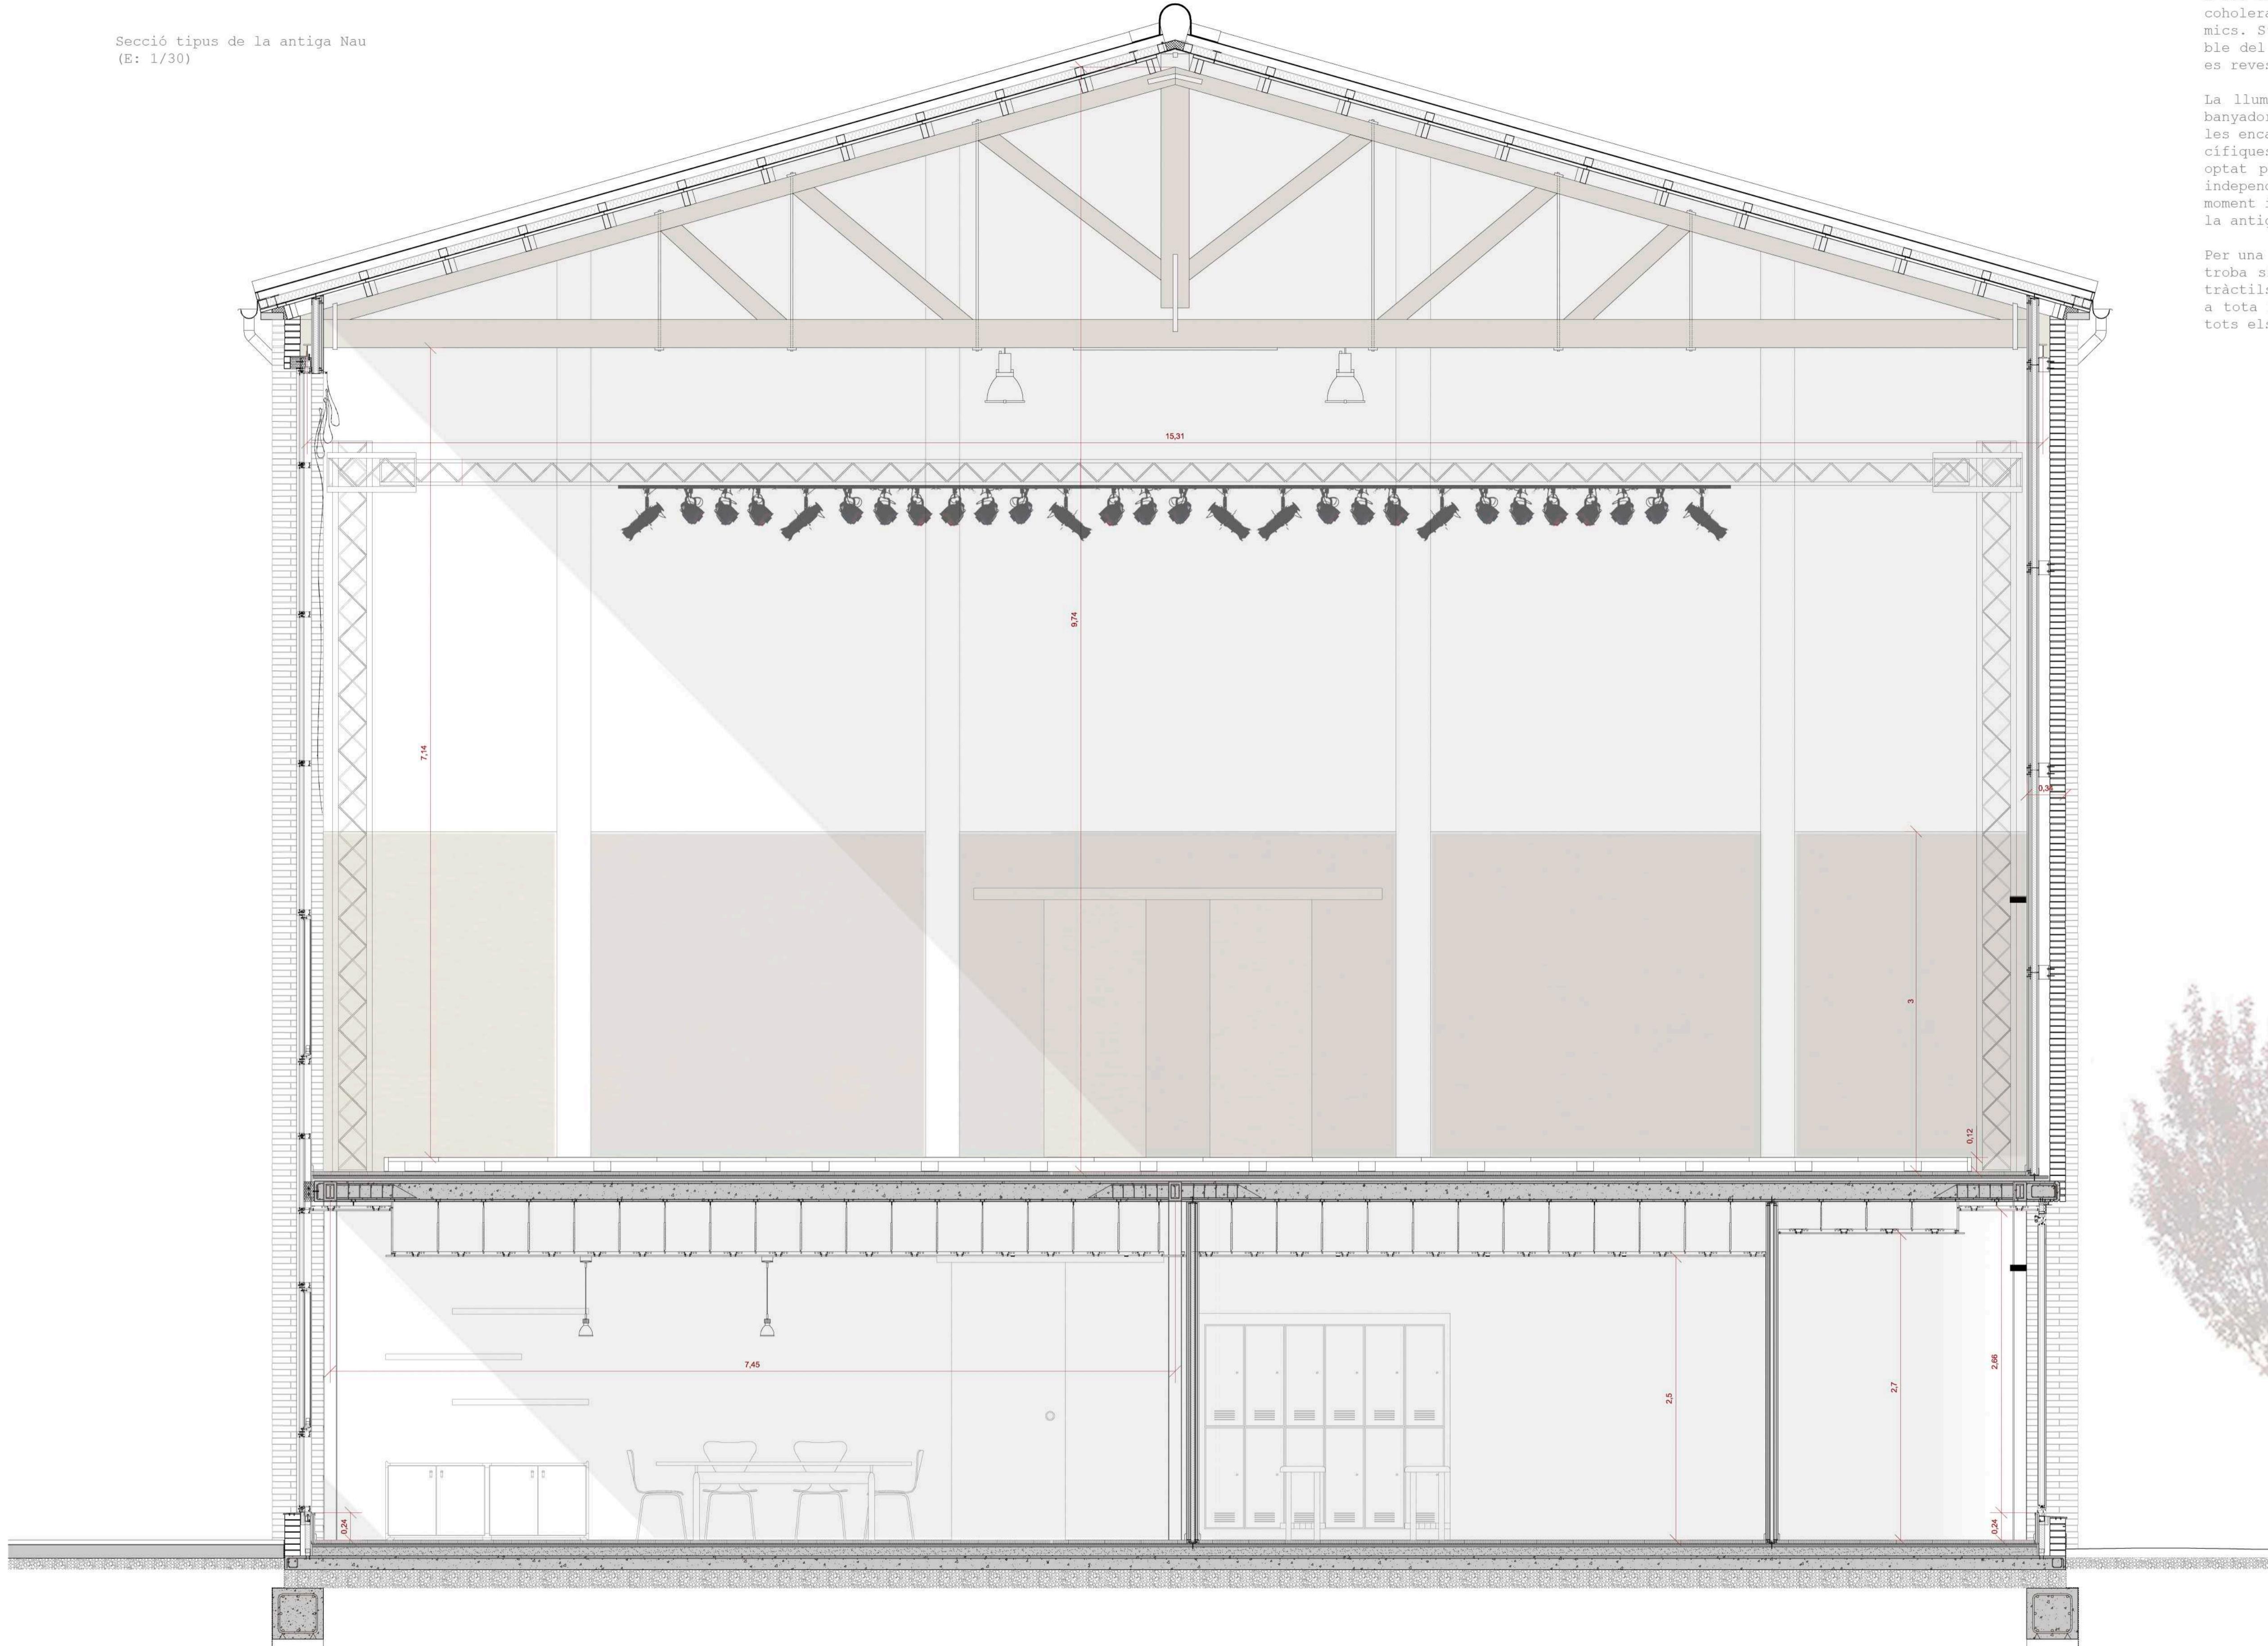

Perspectiva de la Biblioteca

