



**A1** ALÇAT INTERIOR 1

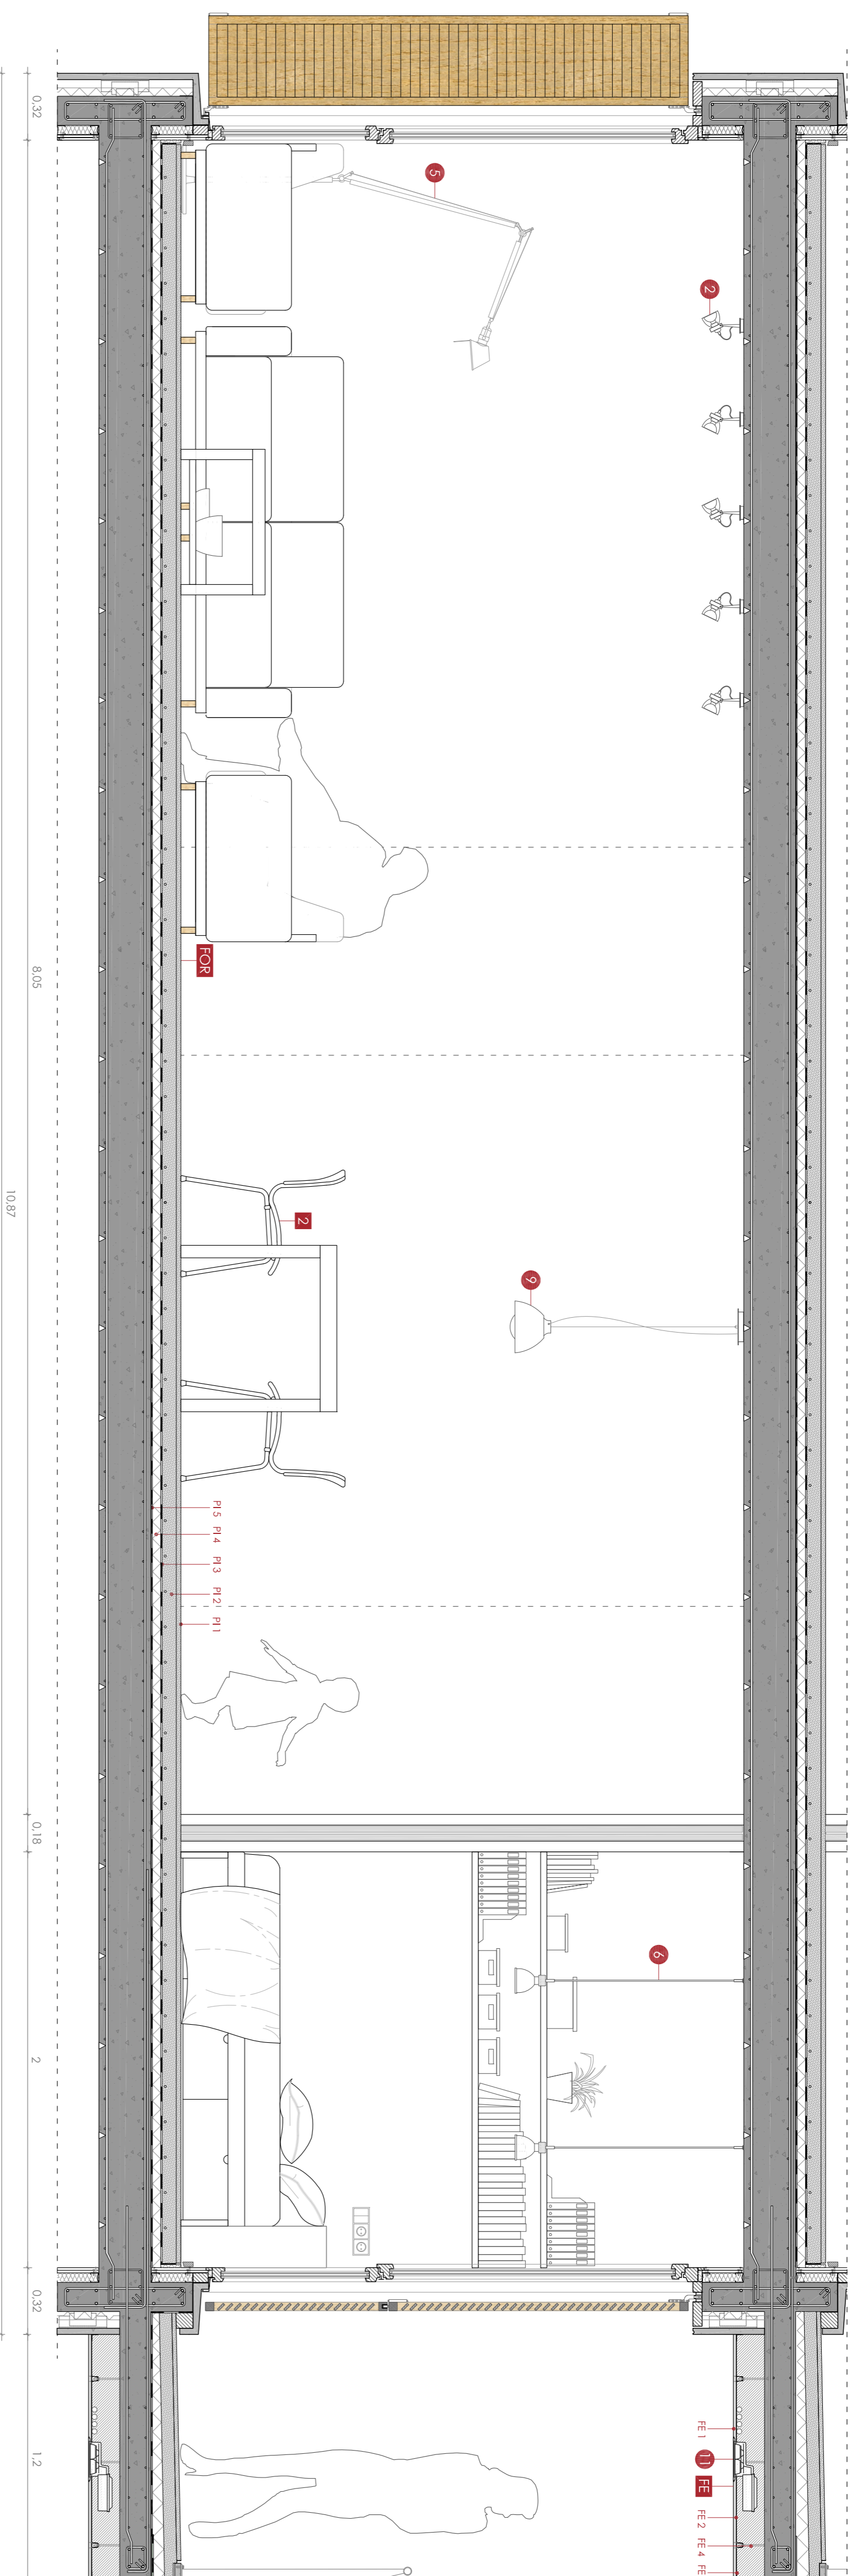

**A2** ALÇAT INTERIOR 2

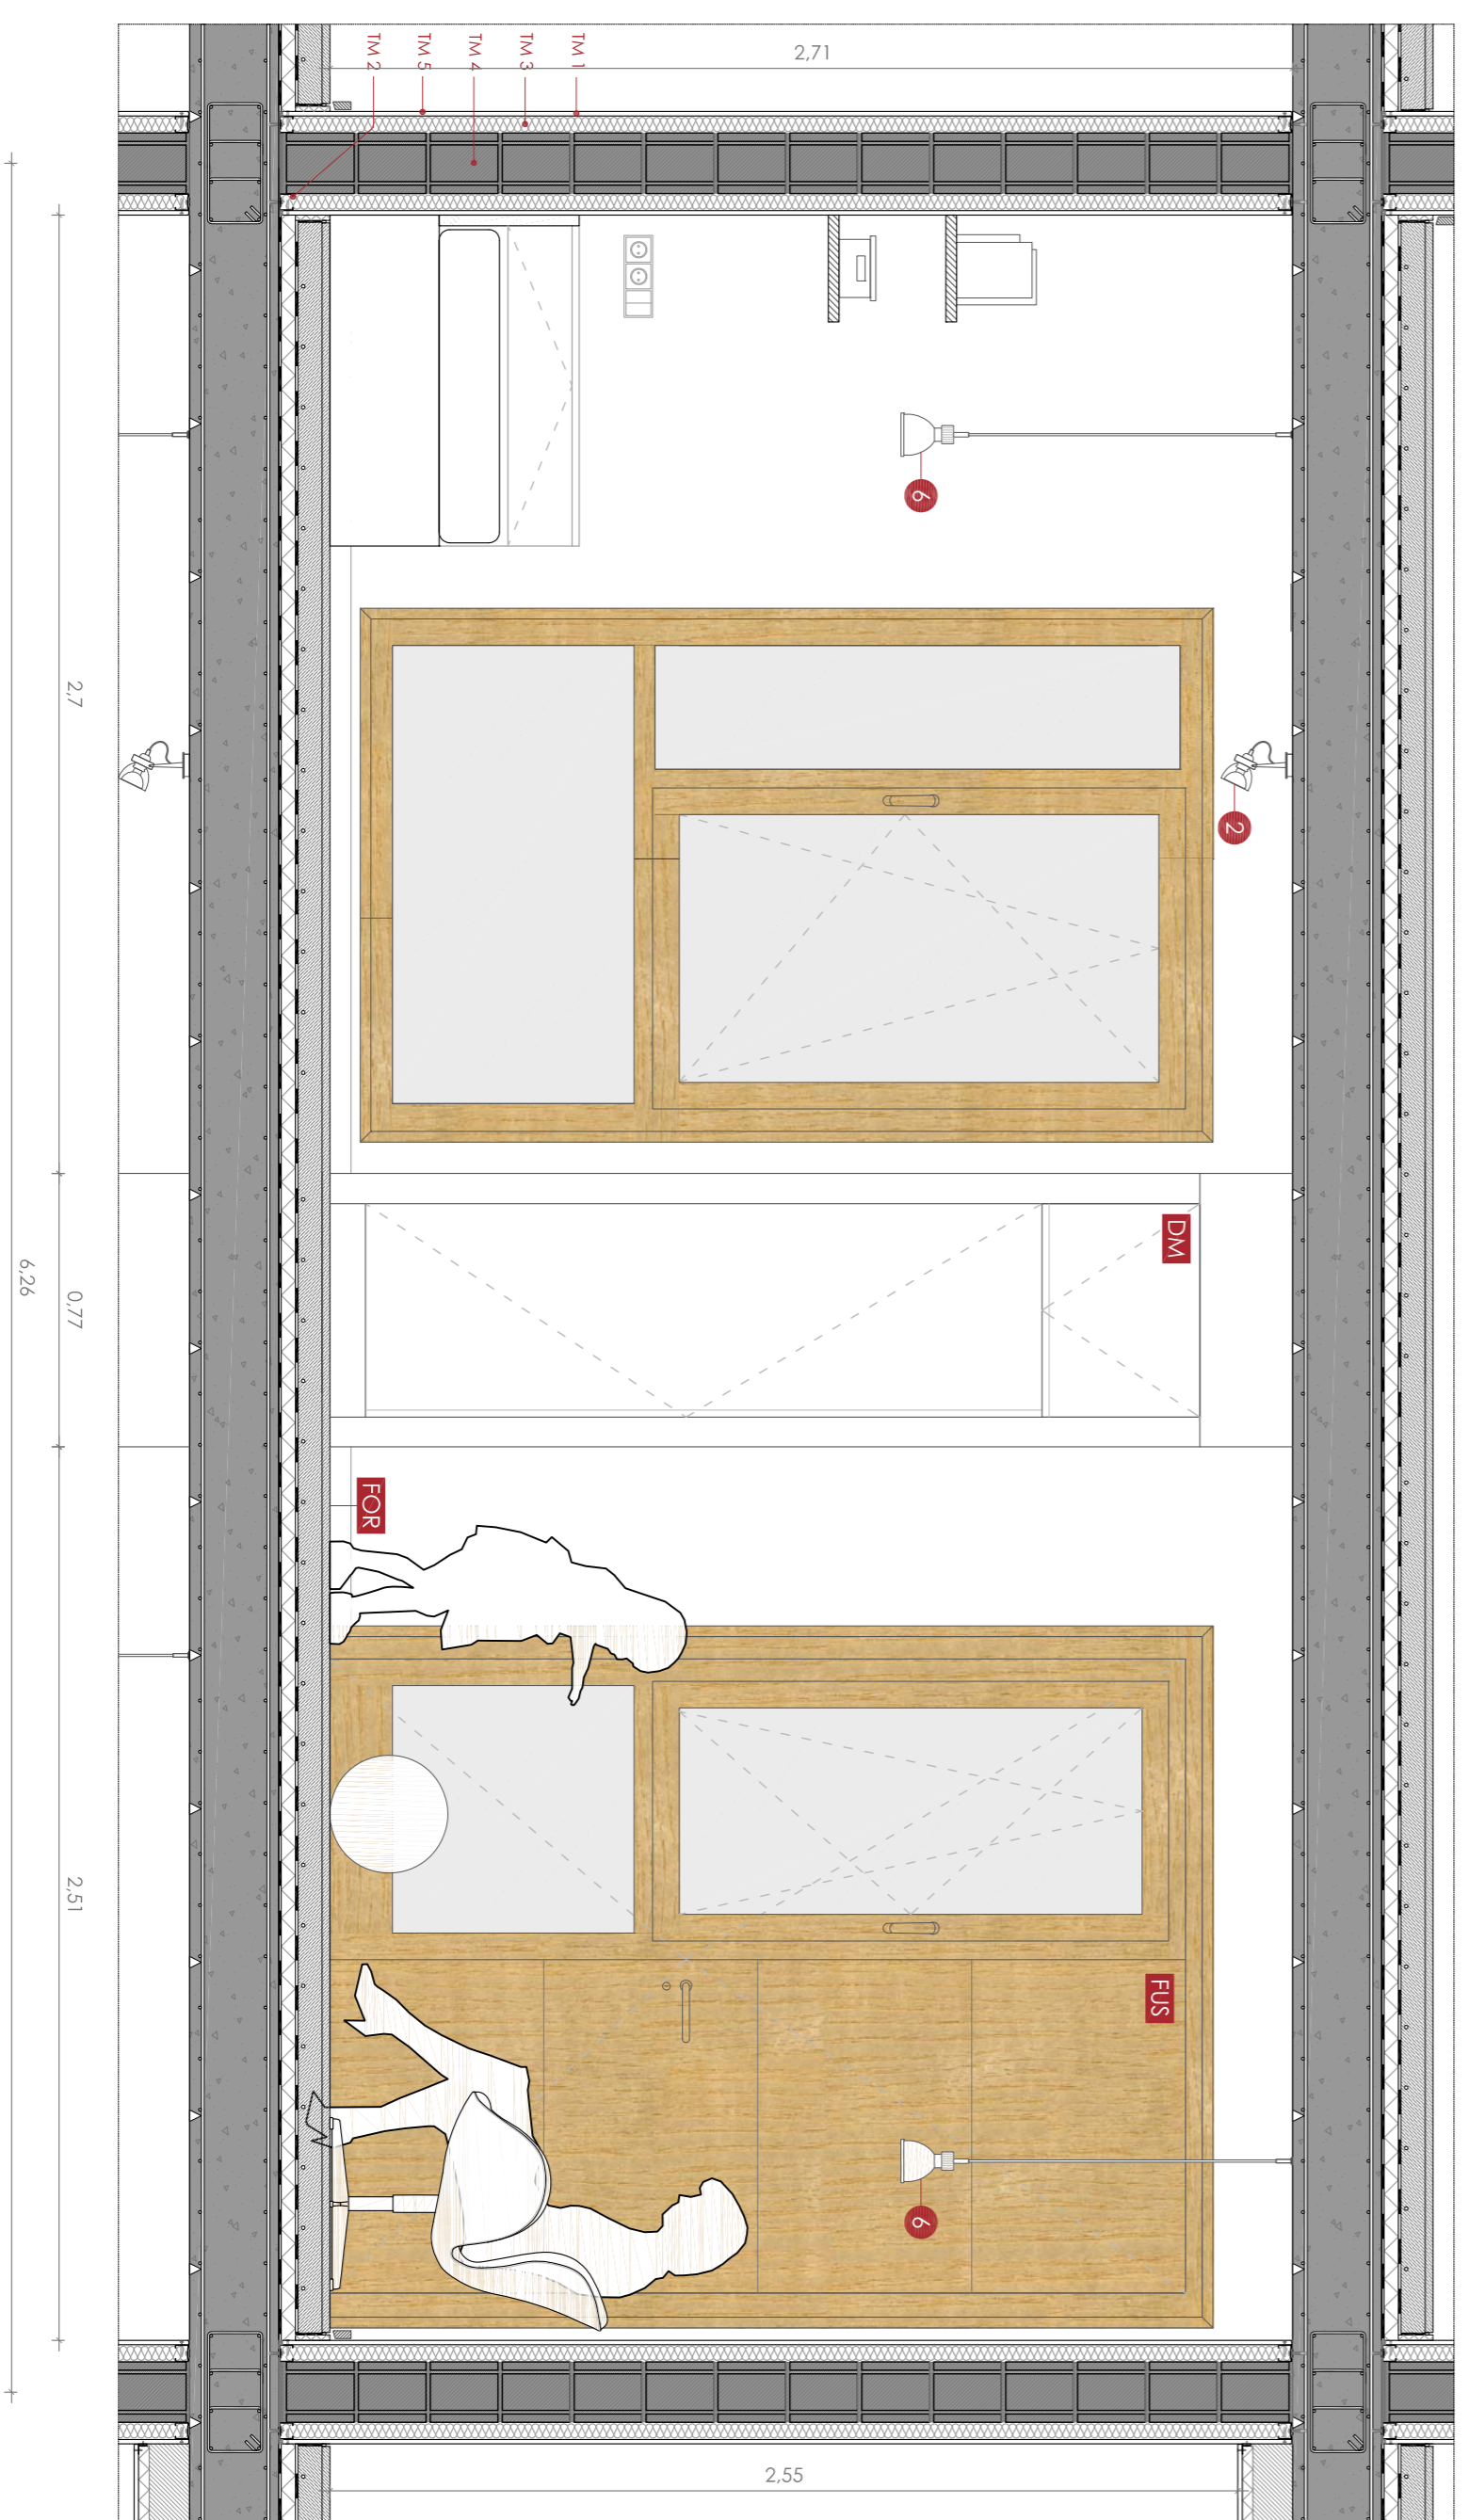

**A3** ALÇAT INTERIOR 3

