


A6 ALÇAT INTERIOR 6

A7 ALÇAT INTERIOR 7

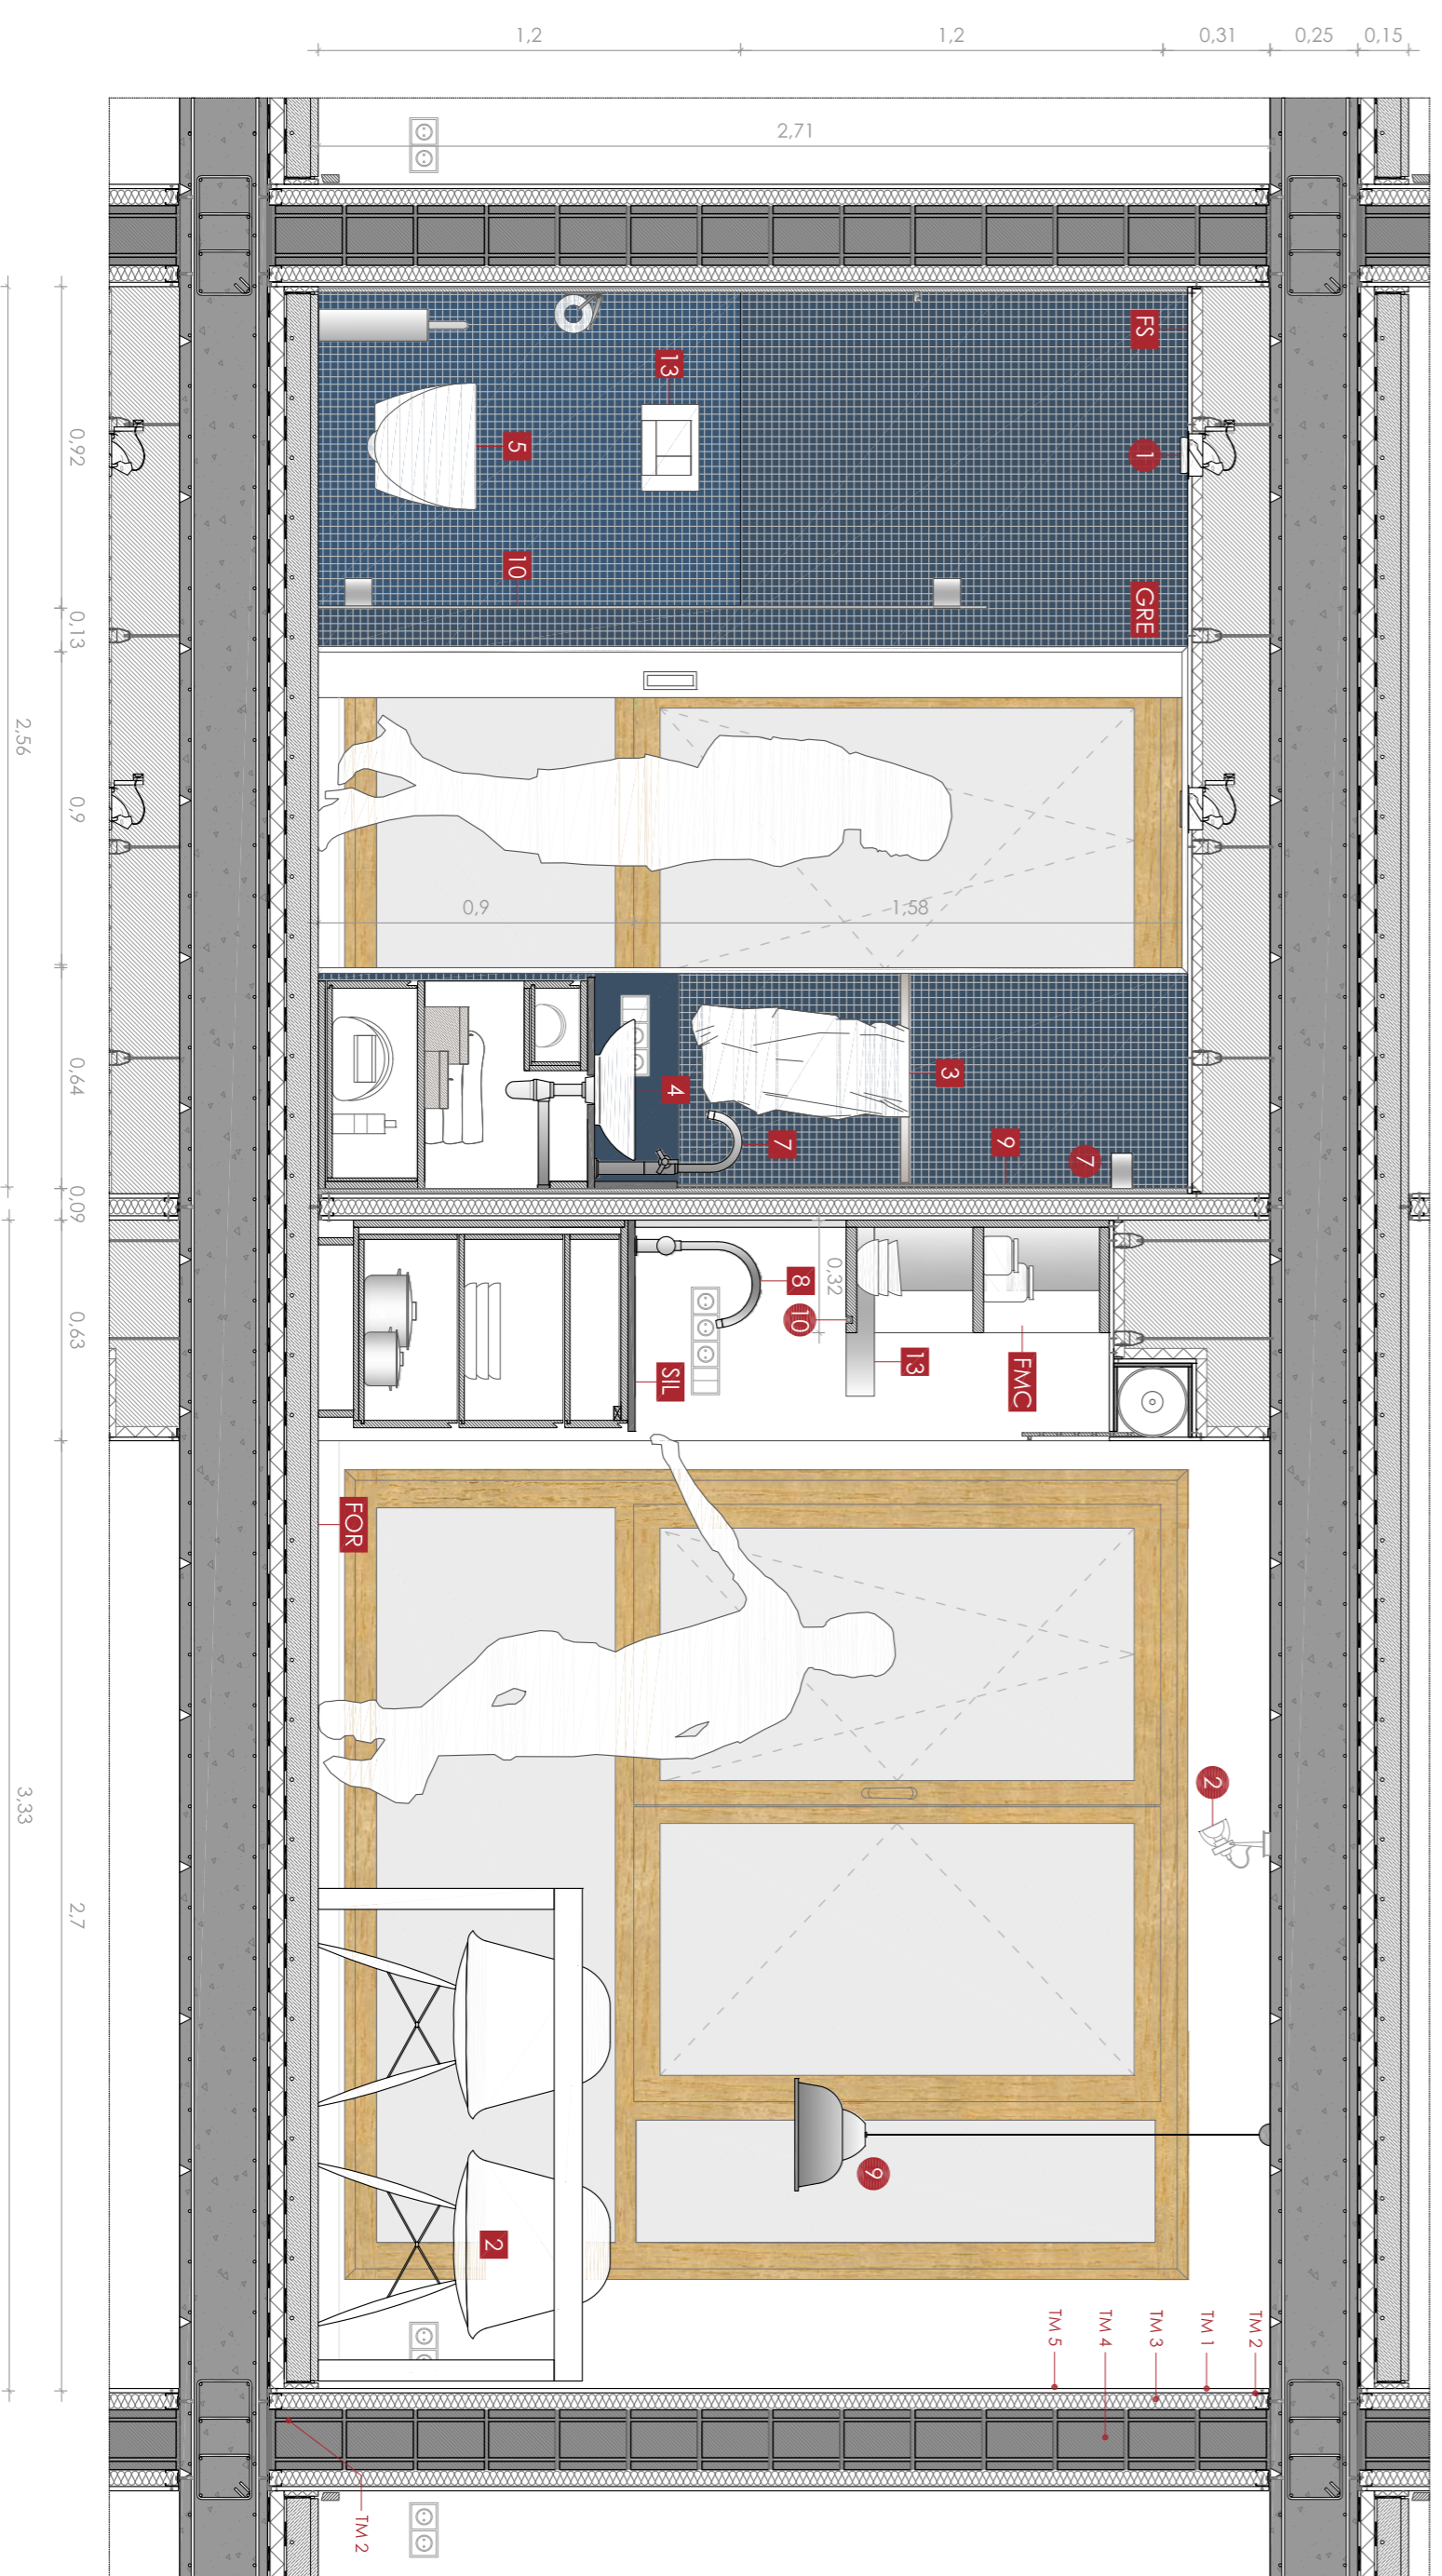

A8 ALÇAT INTERIOR 8

