



ALÇAT D/ PERE IV

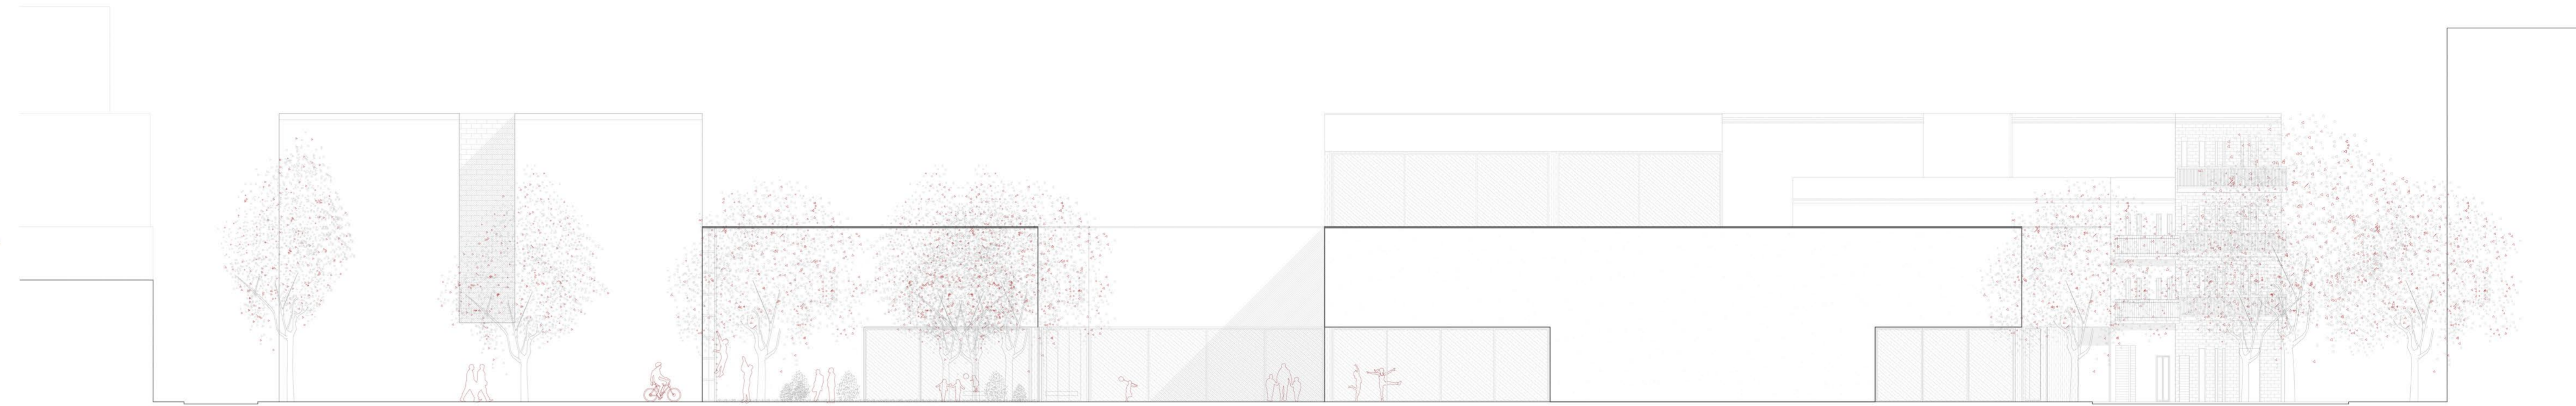

ALÇAT INT D'ILLA 2 E1.150



ALÇAT D/BADAJOZ E1.200

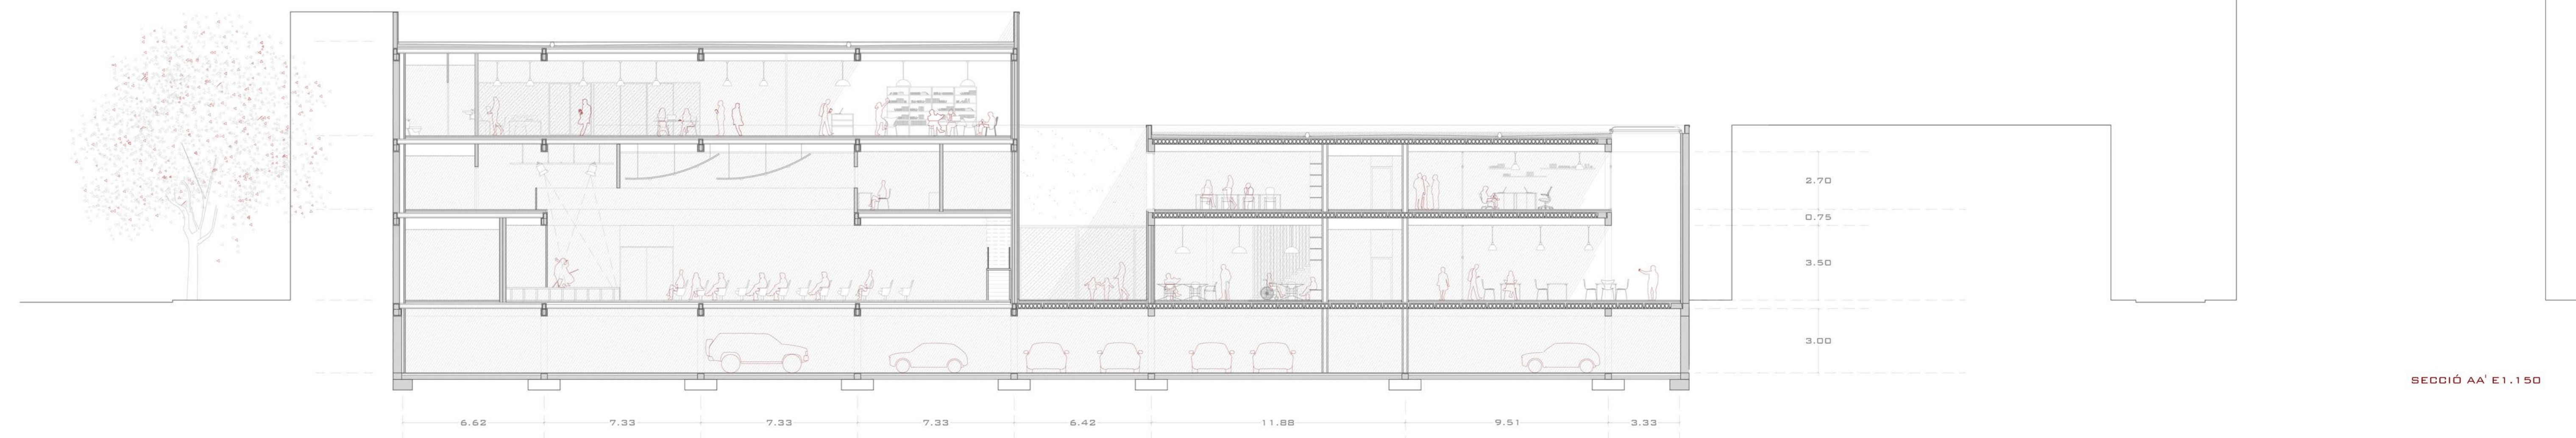

SECCIÓ AA' E1.150