




il·luminació

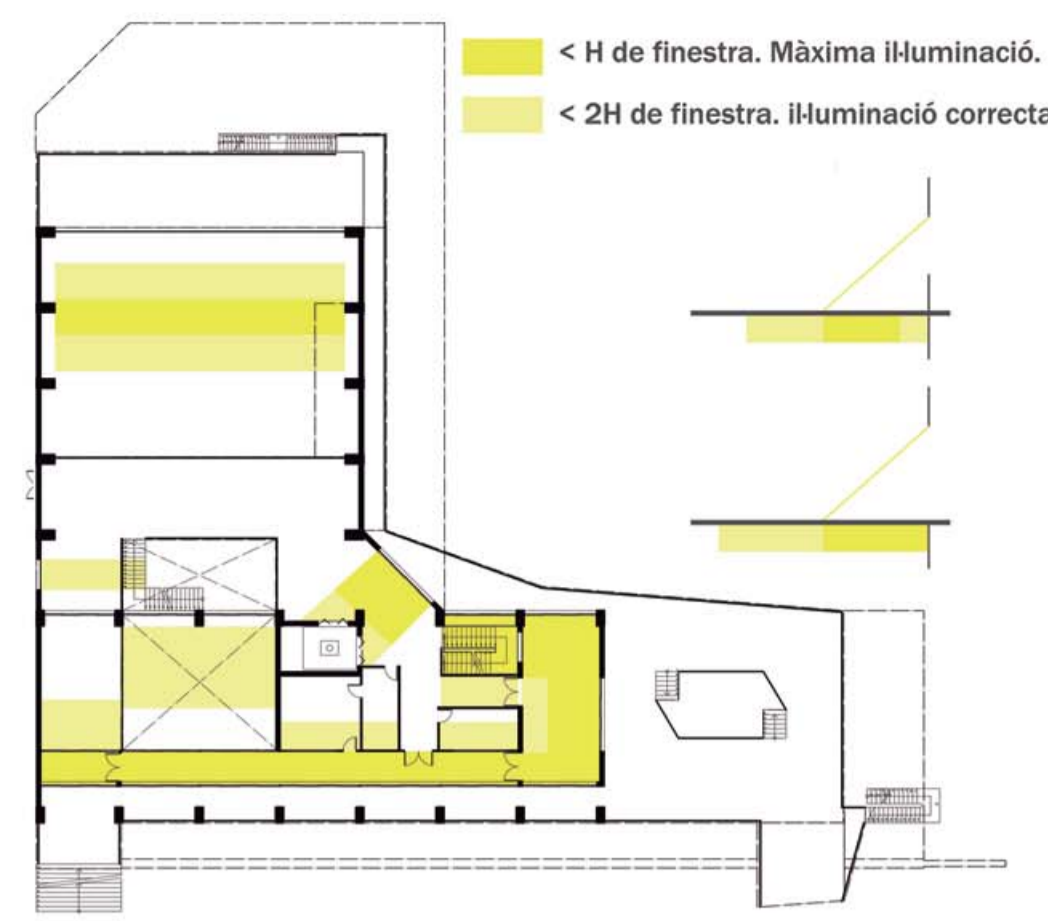


ventilació

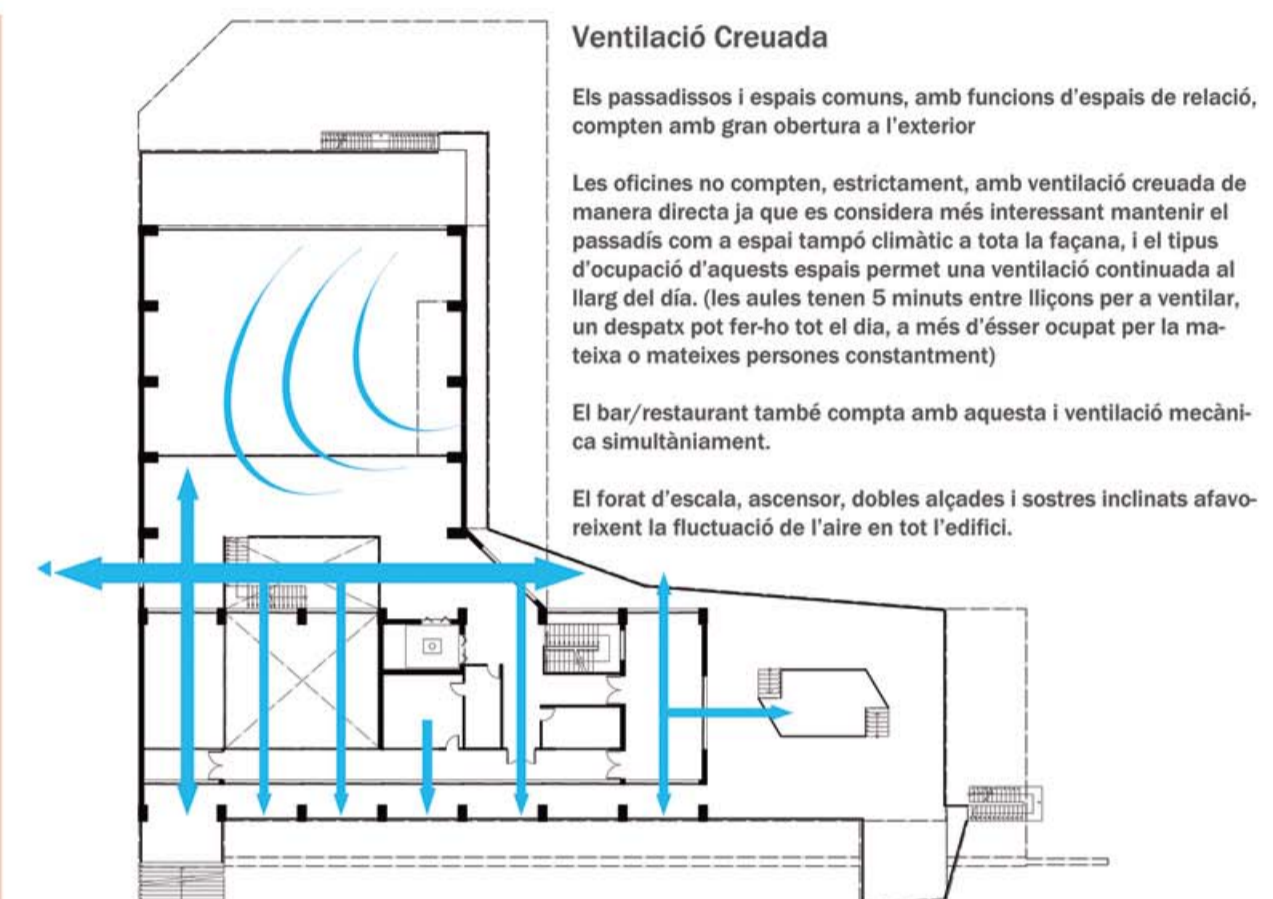

cel rassos

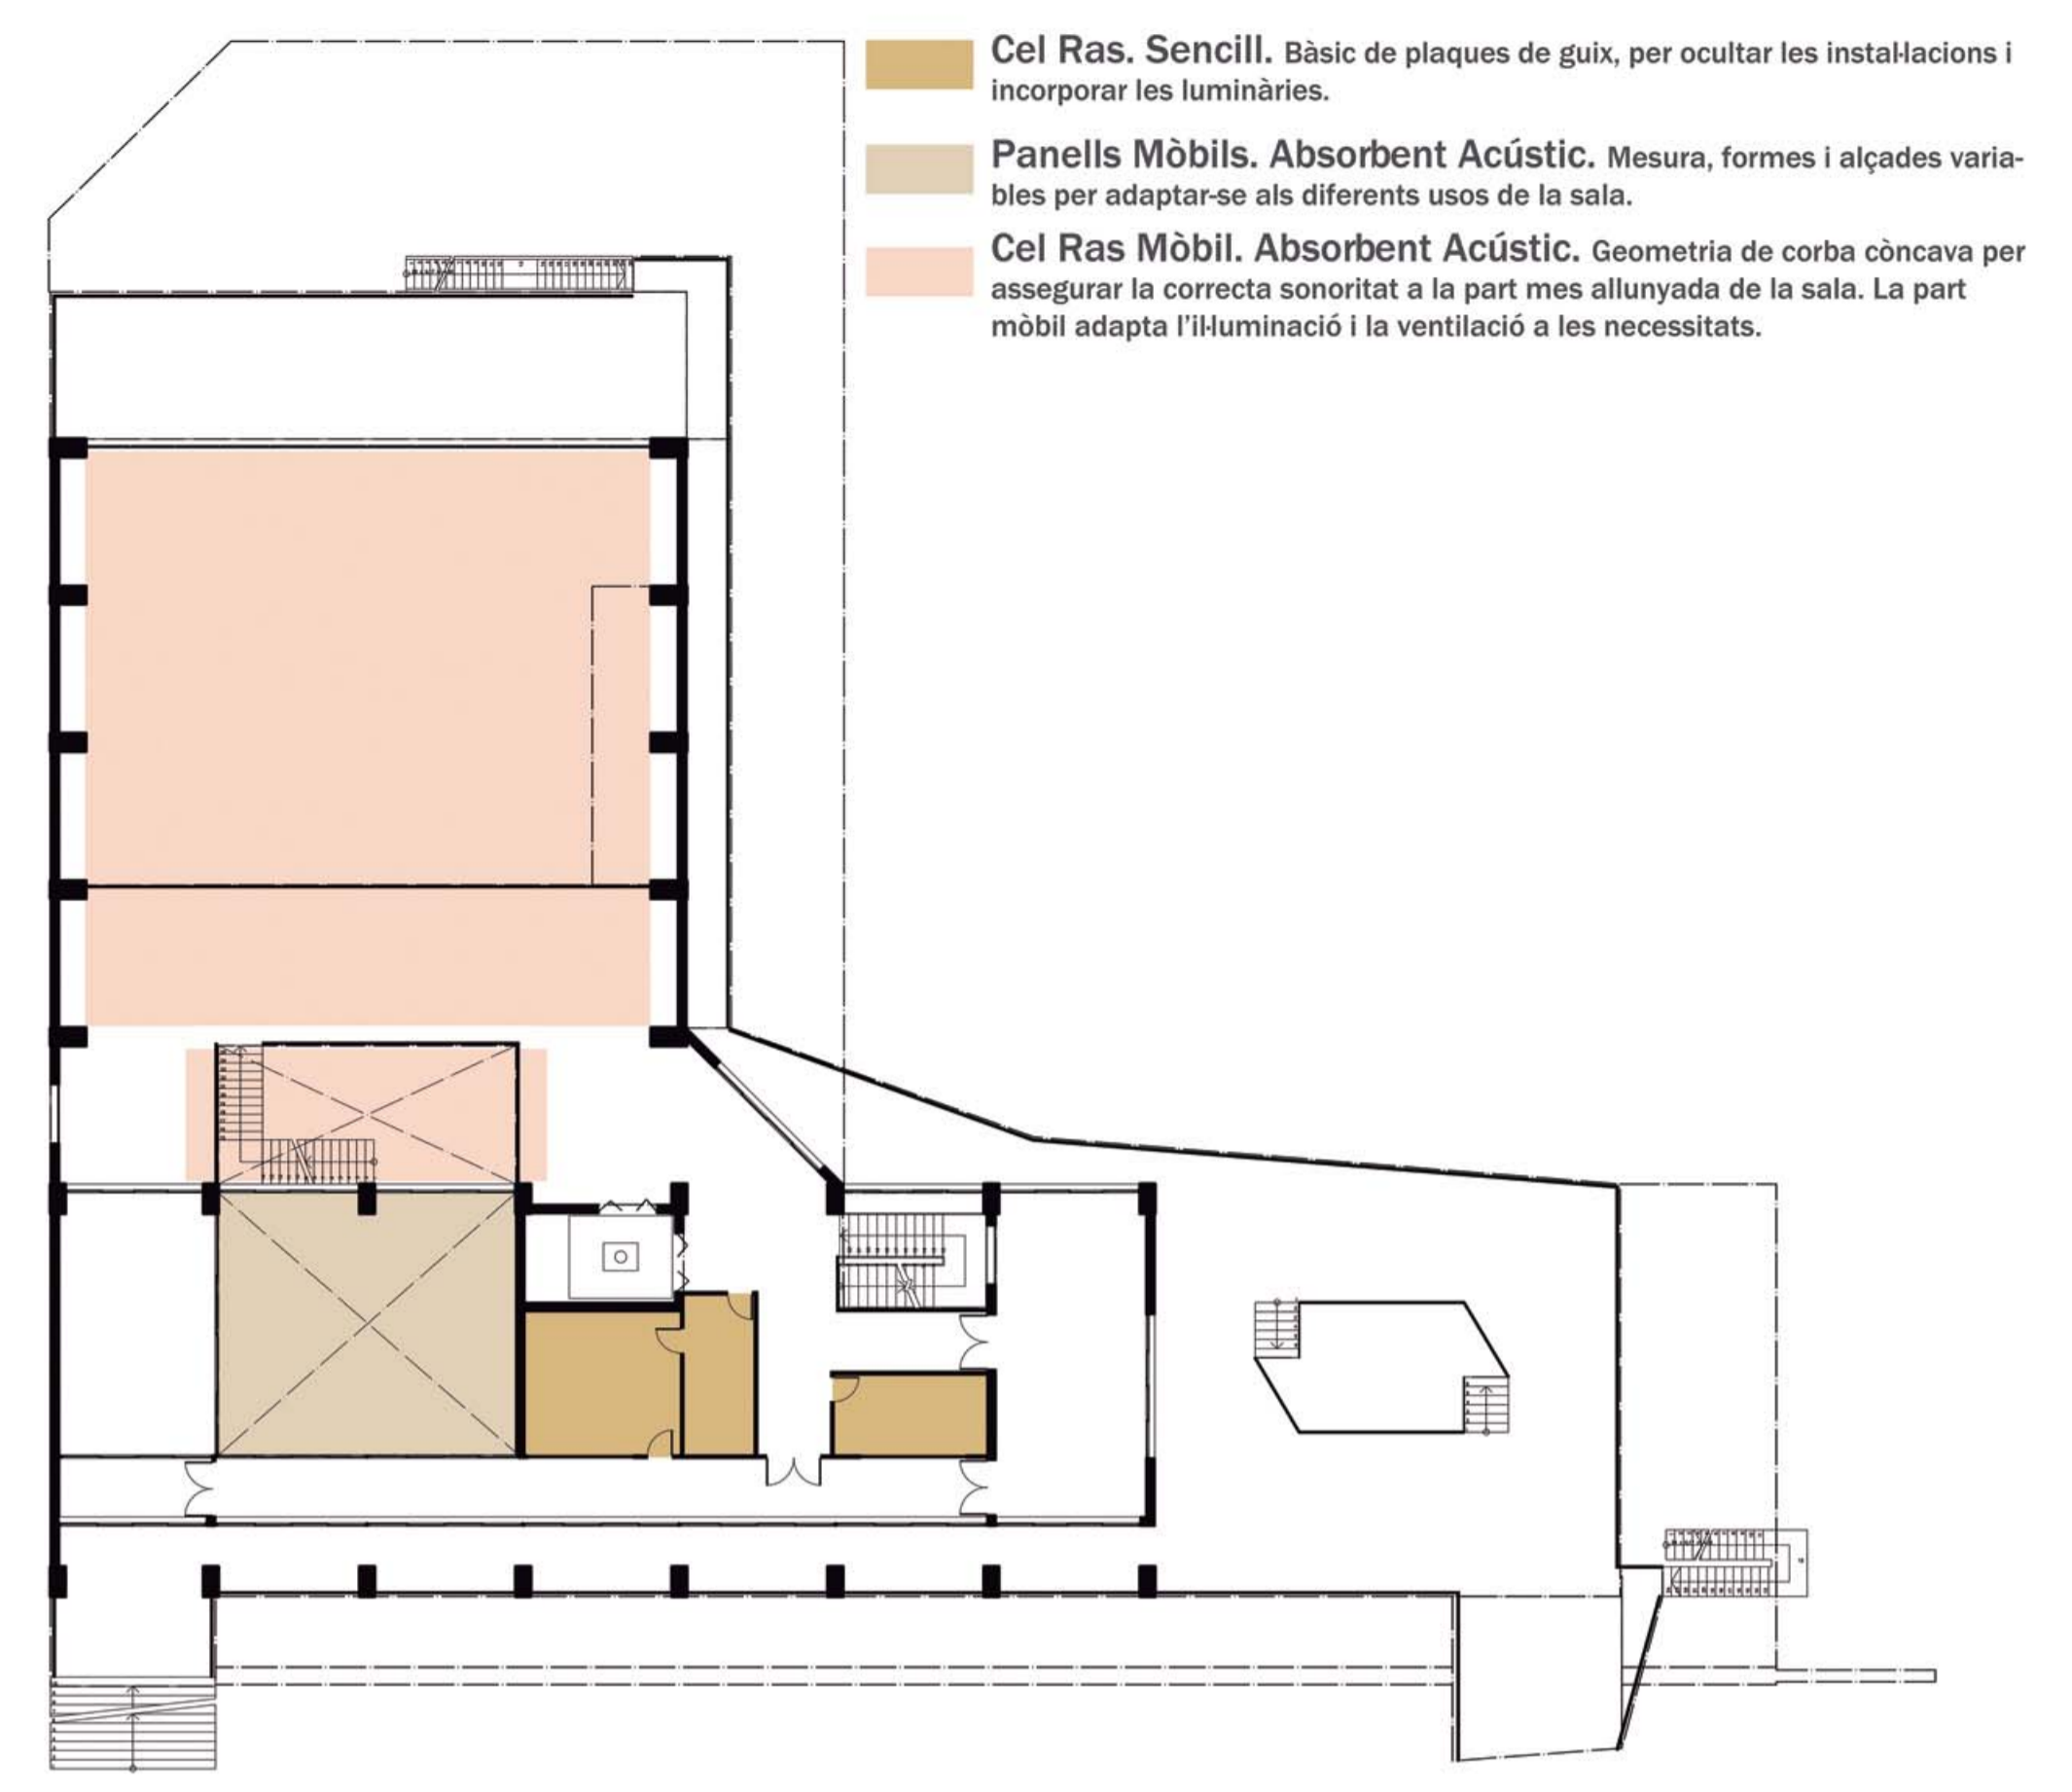

tancaments

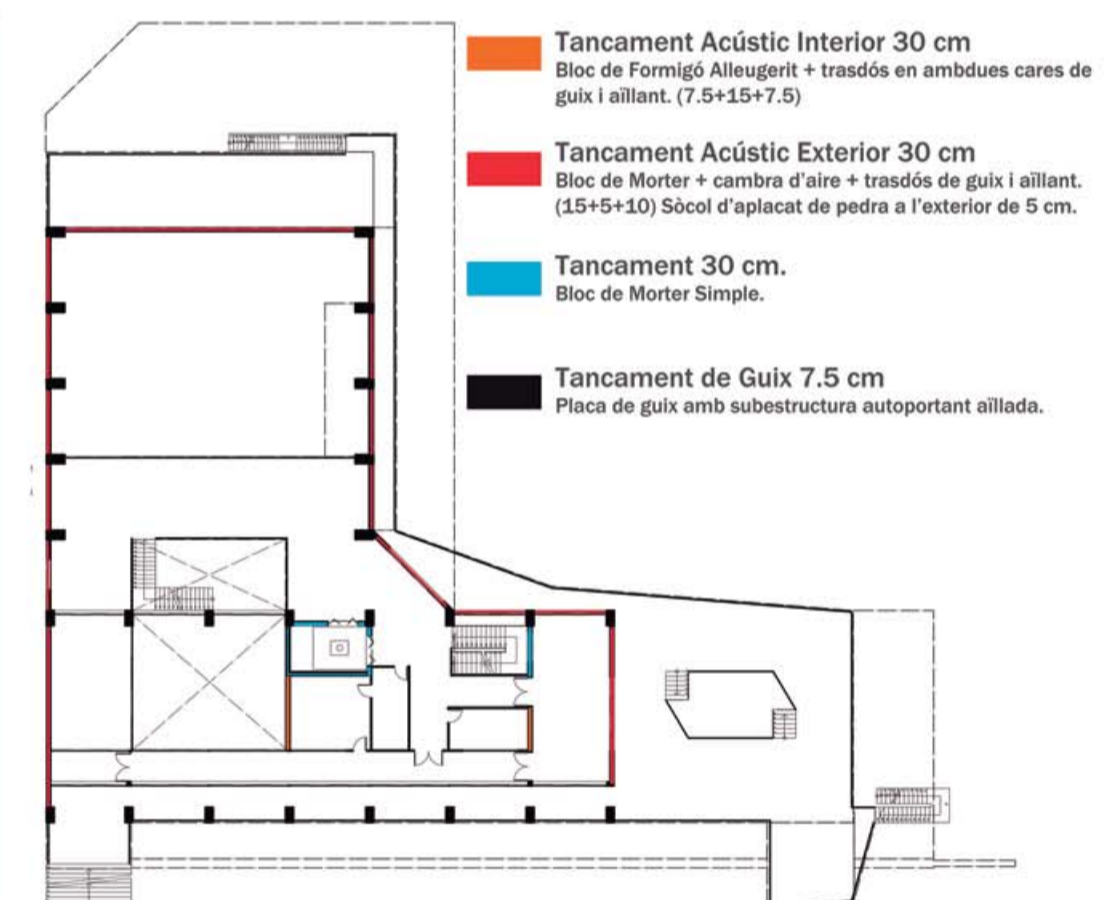

projecció

