9 residència per a discapacitats dins antic monestir

Relació entre elements i sensacions

SUPERFÍCIES PLANTA -1

SERVEIS		480,44 m²
	Gimnàs	70,56 m²
	Magatzem	9,42 m²
	Piscina	73,84 m²
	Magatzem	9,42 m²
	Vestidors	136,27 m²
	Sala instal·lacions	9,42 m²
CIRCULACIONS		477,26 m²
	Rampa	43,65 m²
	Ascensor emergència	43,65 m²
	Passadissos	247,40 m²
	Claustre nou	186,21 m²
TOTAL		957,70 m²

SUPERFÍCIES PLANTA 0

SERVEIS		904,93 m²
	Menjador	225,54 m²
	Lavabos	10,70 m²
	Cuina	33,55 m²
	Cambra frigorífica	9,37 m²
	Residus	6,10 m²
	Vestidors	17,29 m²
	Sala descans	7,57 m²
	Metge	25,68 m²
	Enfermeria	55,84 m²
	Habitacions atenció	158,57 m²
	Sala musicoteràpia	97,84 m²
	Magatzem	18,90 m²
	Sala arteràpia	114,59 m²
	Lavabos	23,45 m²
	Recepció	14,25 m²
	Hall	50,09 m²
	Direcció	11,18 m²
	Sala reunions	24,42 m²
CIRCULACIONS		662,25 m²
	Rampa accés	85,40 m²
	Rampa secundaria	55,22 m²
	Ascensor emergència	13,35 m²
	Passadissos	385,81 m²
	Circulacions personal	19,48 m²
	Claustre existent	102,99 m²
TOTAL		1567,18 m²

SUPERFÍCIES PLANTA 1

SERVEIS		338,89 m²
	Sala relaxació	113,01 m²
	Sala teatre i dansateràpia	201,20 m²
	Magatzem	25,68 m²
HABITACIONS		677,01 m²
	Habitacions dobles	101,58 m²
	Habitacions simples	452,37 m²
	Habitacions personal	123,06 m²
CIRCULACIONS		546,27 m²
	Rampa accés	135,78 m²
	Rampa secundaria	55,22 m²
	Ascensor emergència	13,35 m²
	Passadissos	341,92 m²
TOTAL		1361,97 m²

SUPERFÍCIES PLANTA 2

SERVEIS		90,20 m²
	Magatzem	25,68 m²
	Bugaderia	64,52 m²
HABITACIONS		572,83 m²
	Habitacions dobles	397,09 m²
	Habitacions simples	175,74 m²
CIRCULACIONS		359,17 m²
	Rampa accés	90,46 m²
	Ascensor emergència	13,35 m²
	Passadissos	255,36 m²
TOTAL		1022,20 m²

TOTALS ÚTIL 4909,05 m²

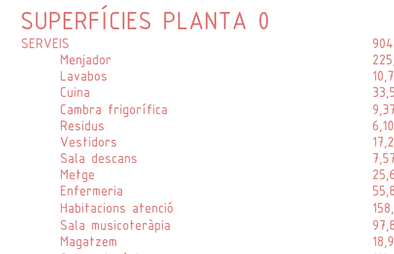

esquema usos
públic
privat
nucli

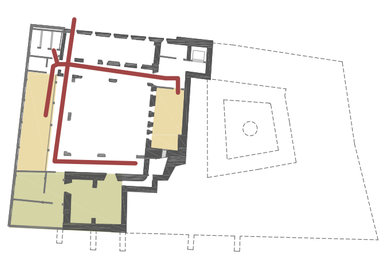

esquema programa
piscina
gimnàs
instal.lacions

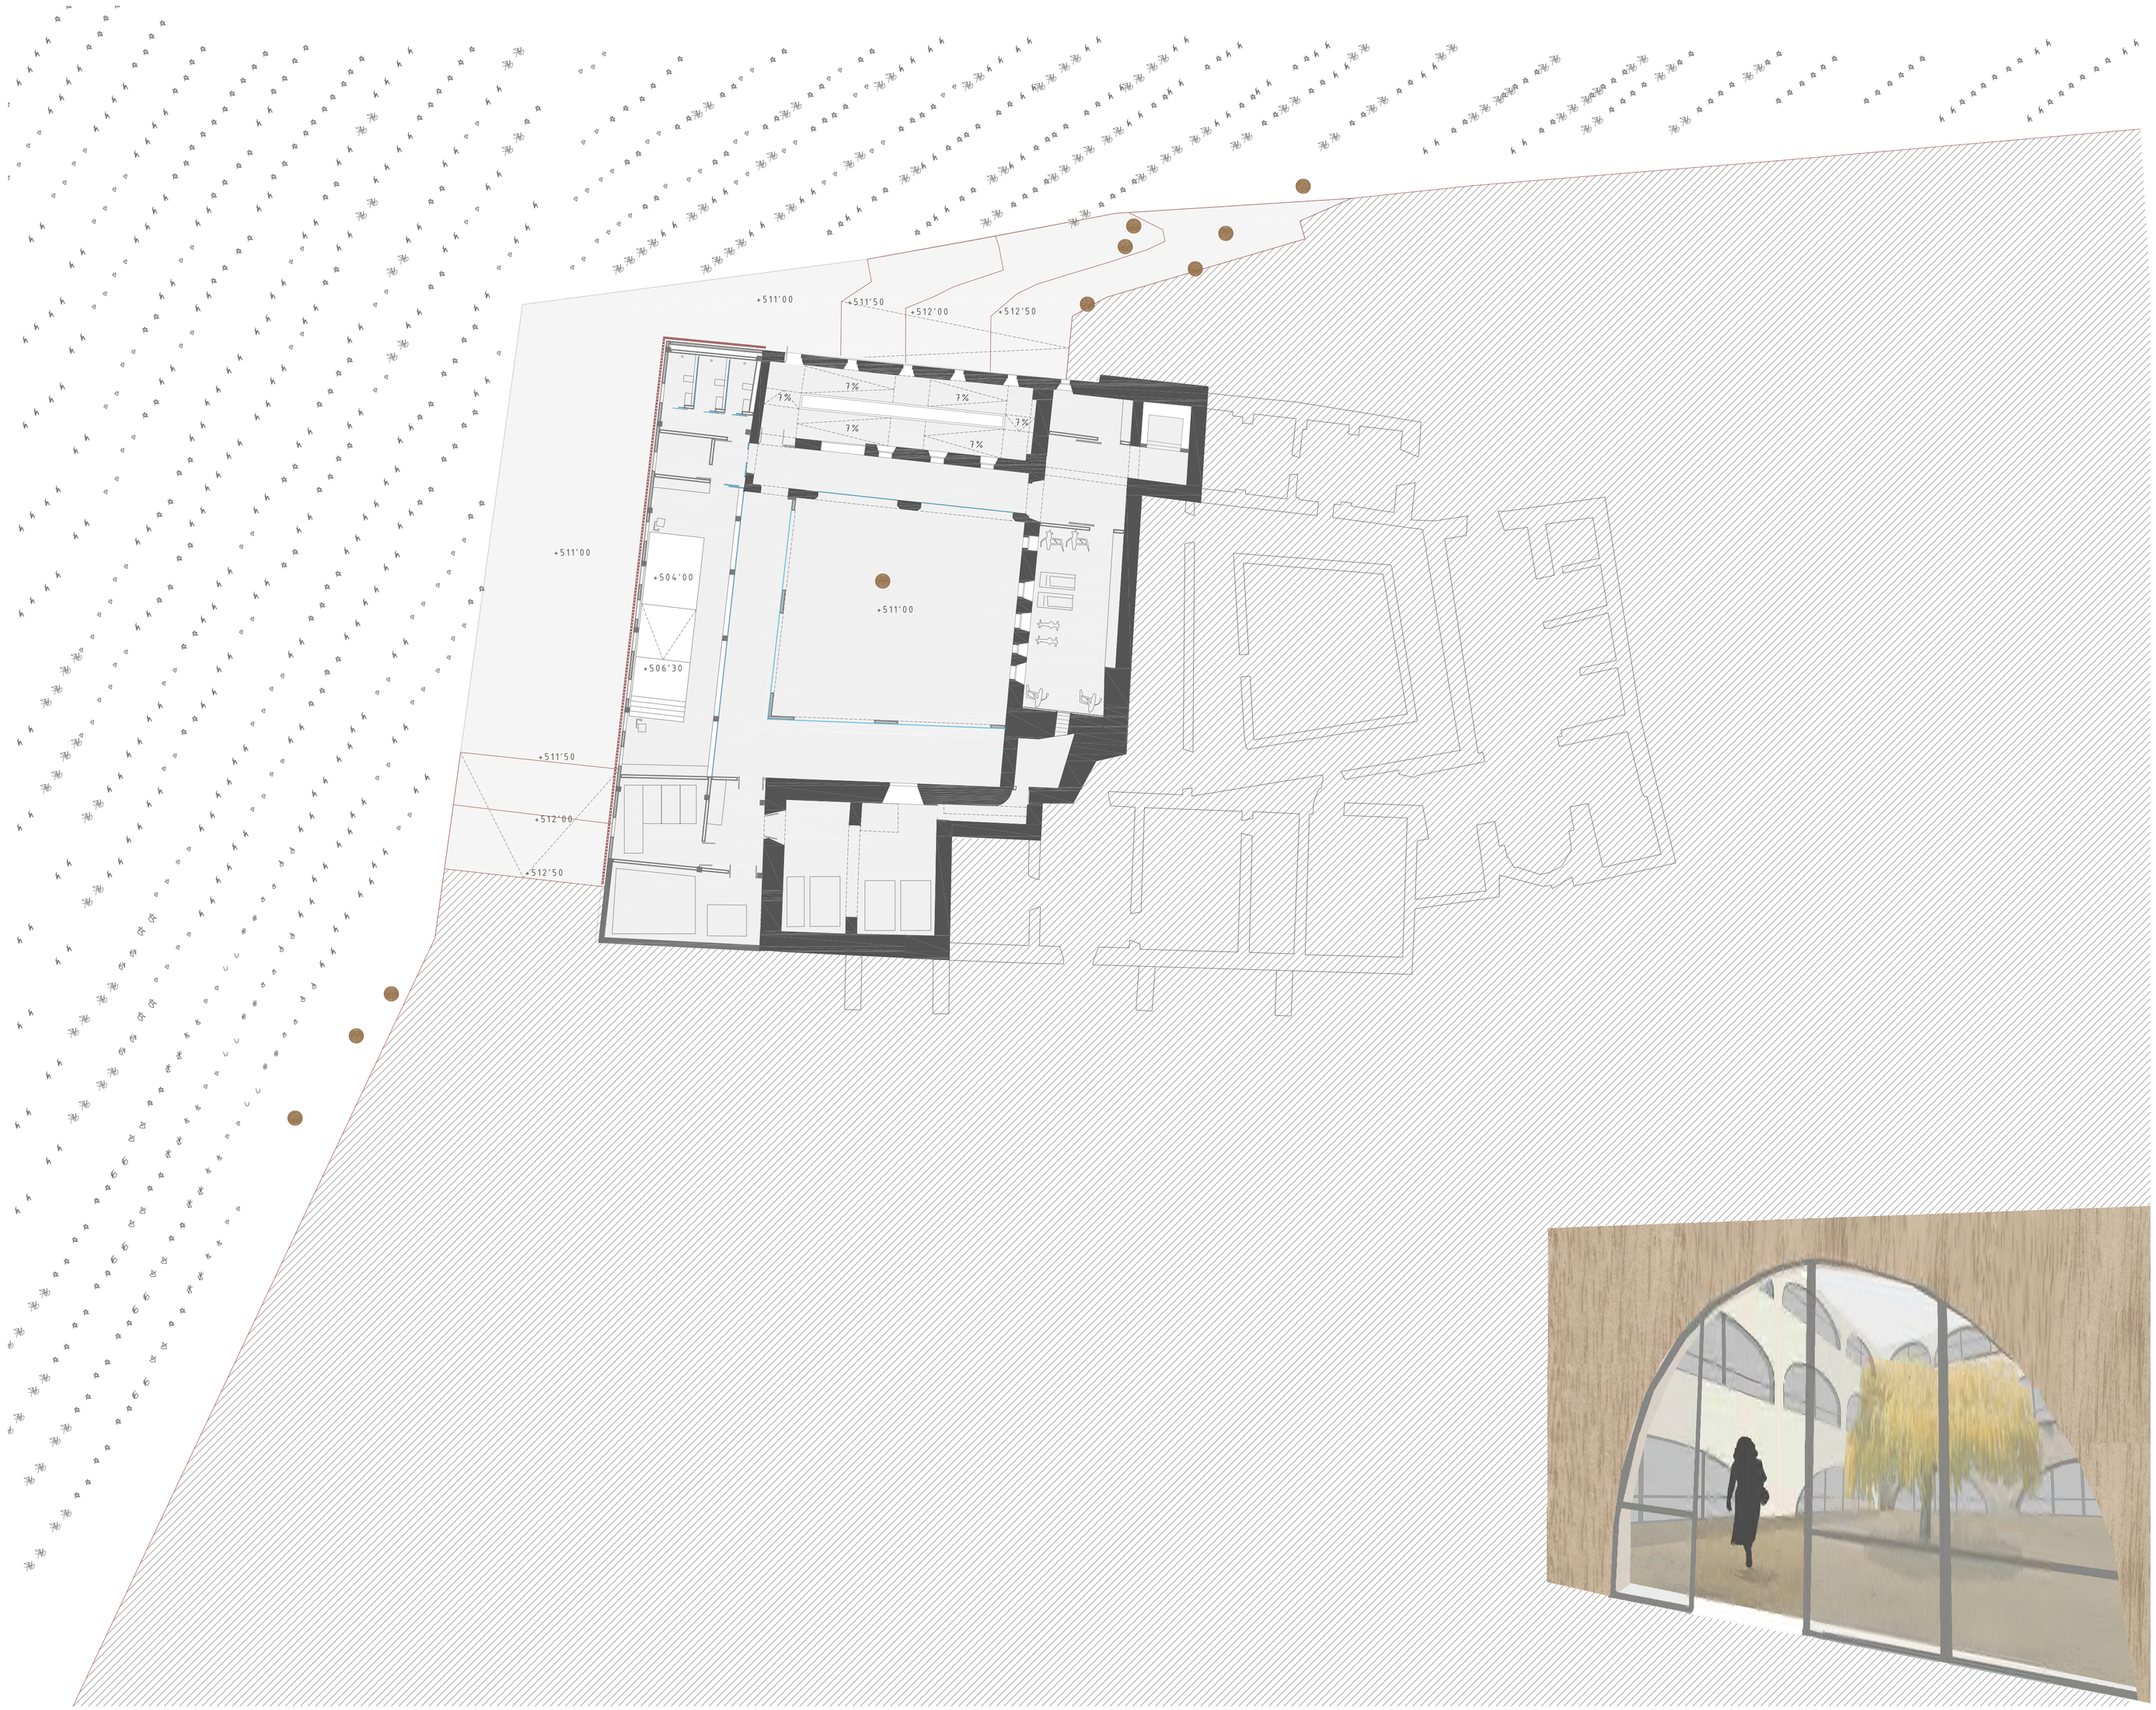

planta -1 1:200