


distribució i programa

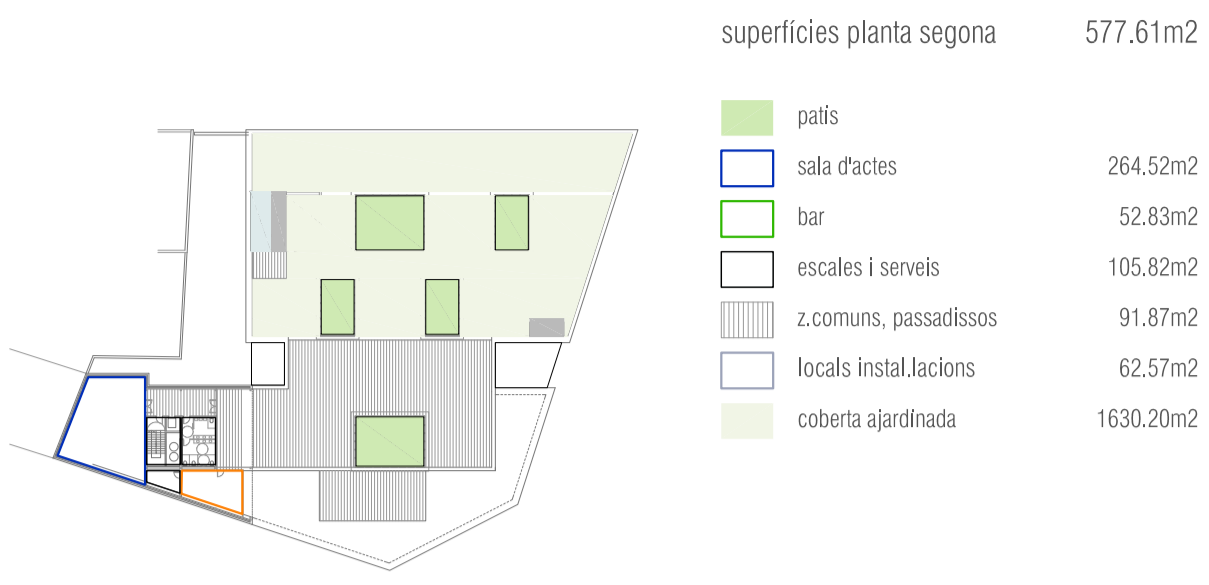

CARACTERÍSTIQUES BIOCLIMÀTIQUES

clima A . hivern 17° i estiu 26° i
temperatura confort (sistemes passius): zones comuns



- patís
- zones comuns, escales, menjador, passadissos

FAÇANA A

clima B . hivern 17-21° i estiu 25-26°
temperatura confort (sistemes actius independents)

- oficines, sala reunions, aules formació

FAÇANA B

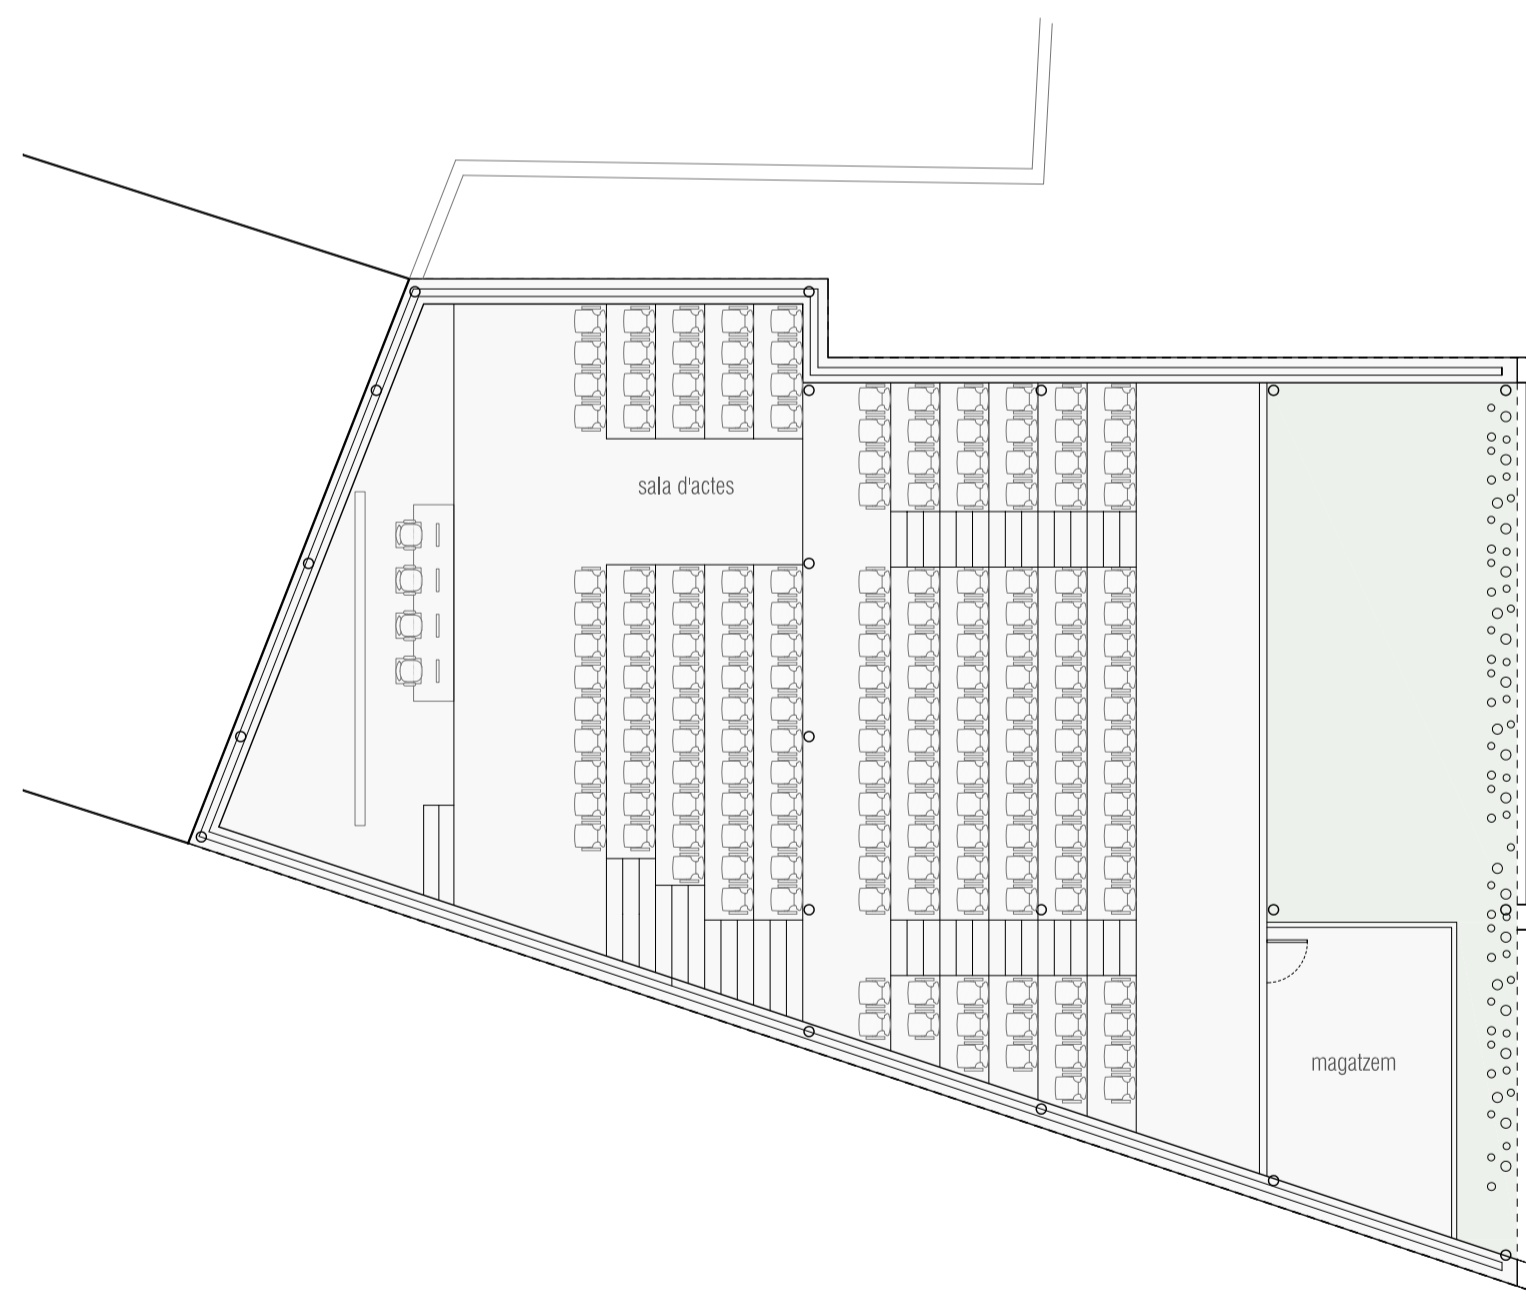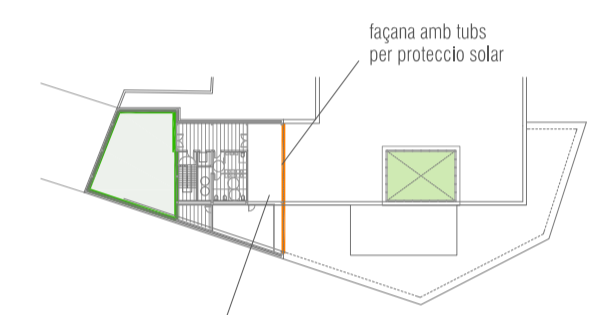

PLANTA TERCERA (ALTELL)

PLANTA TERCERA E. 1/150