



SECCIÓ C-C'

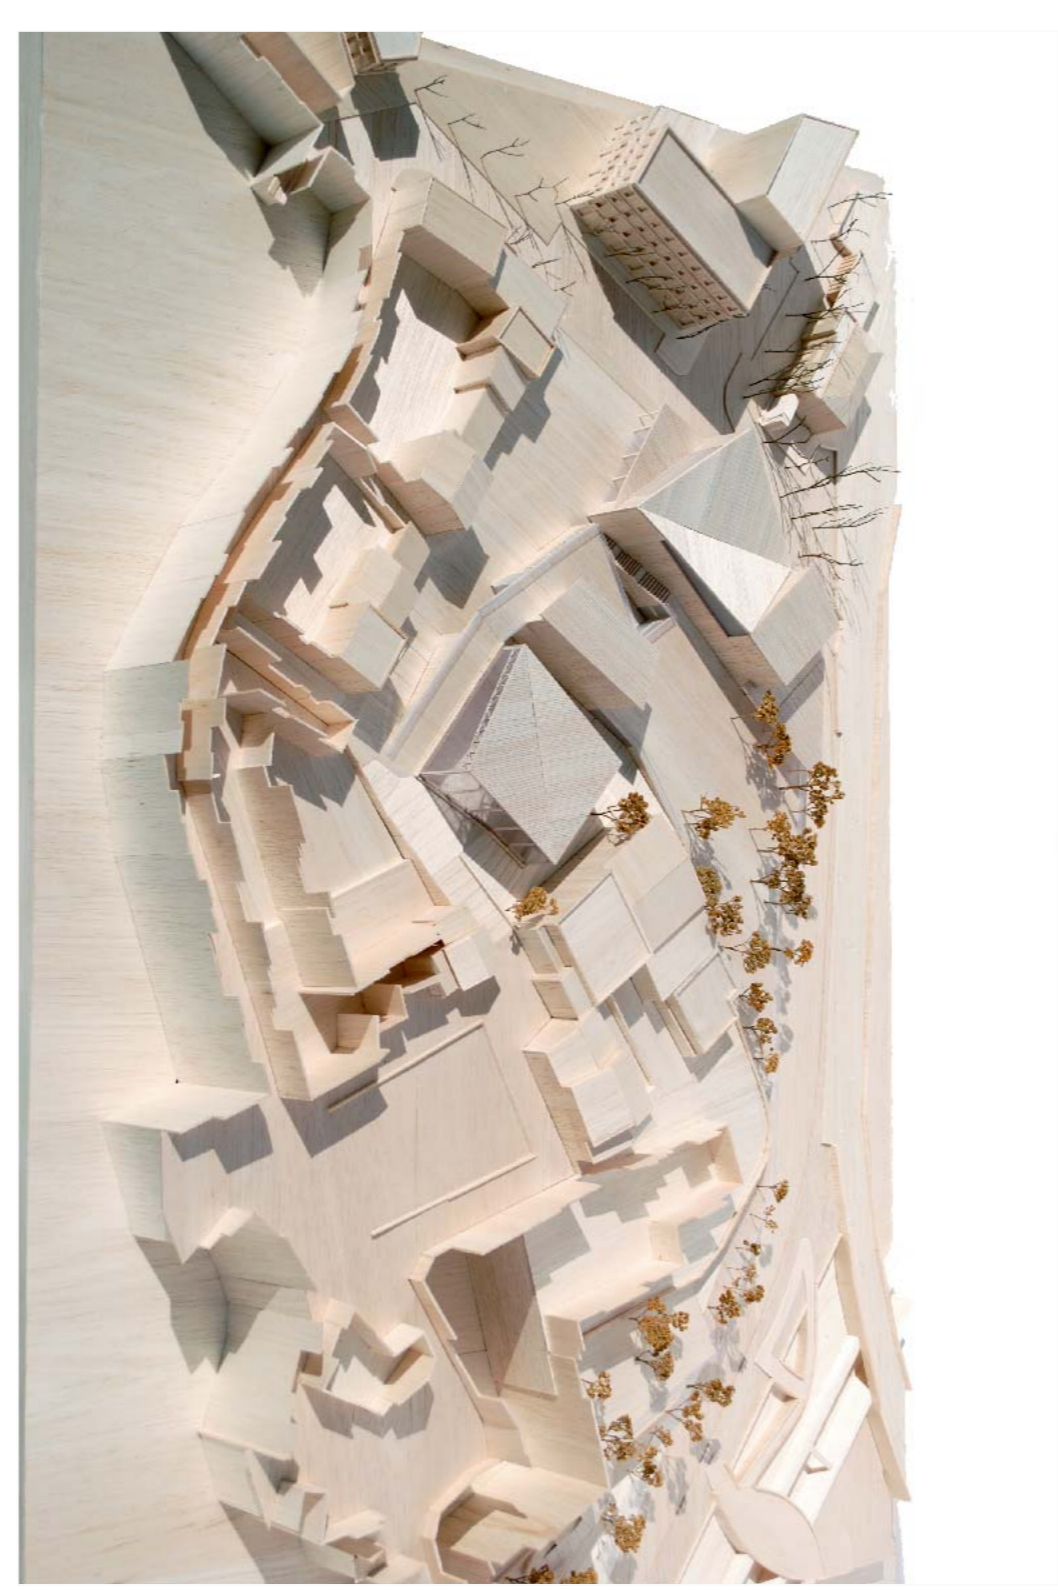

SECCIÓ B-B'

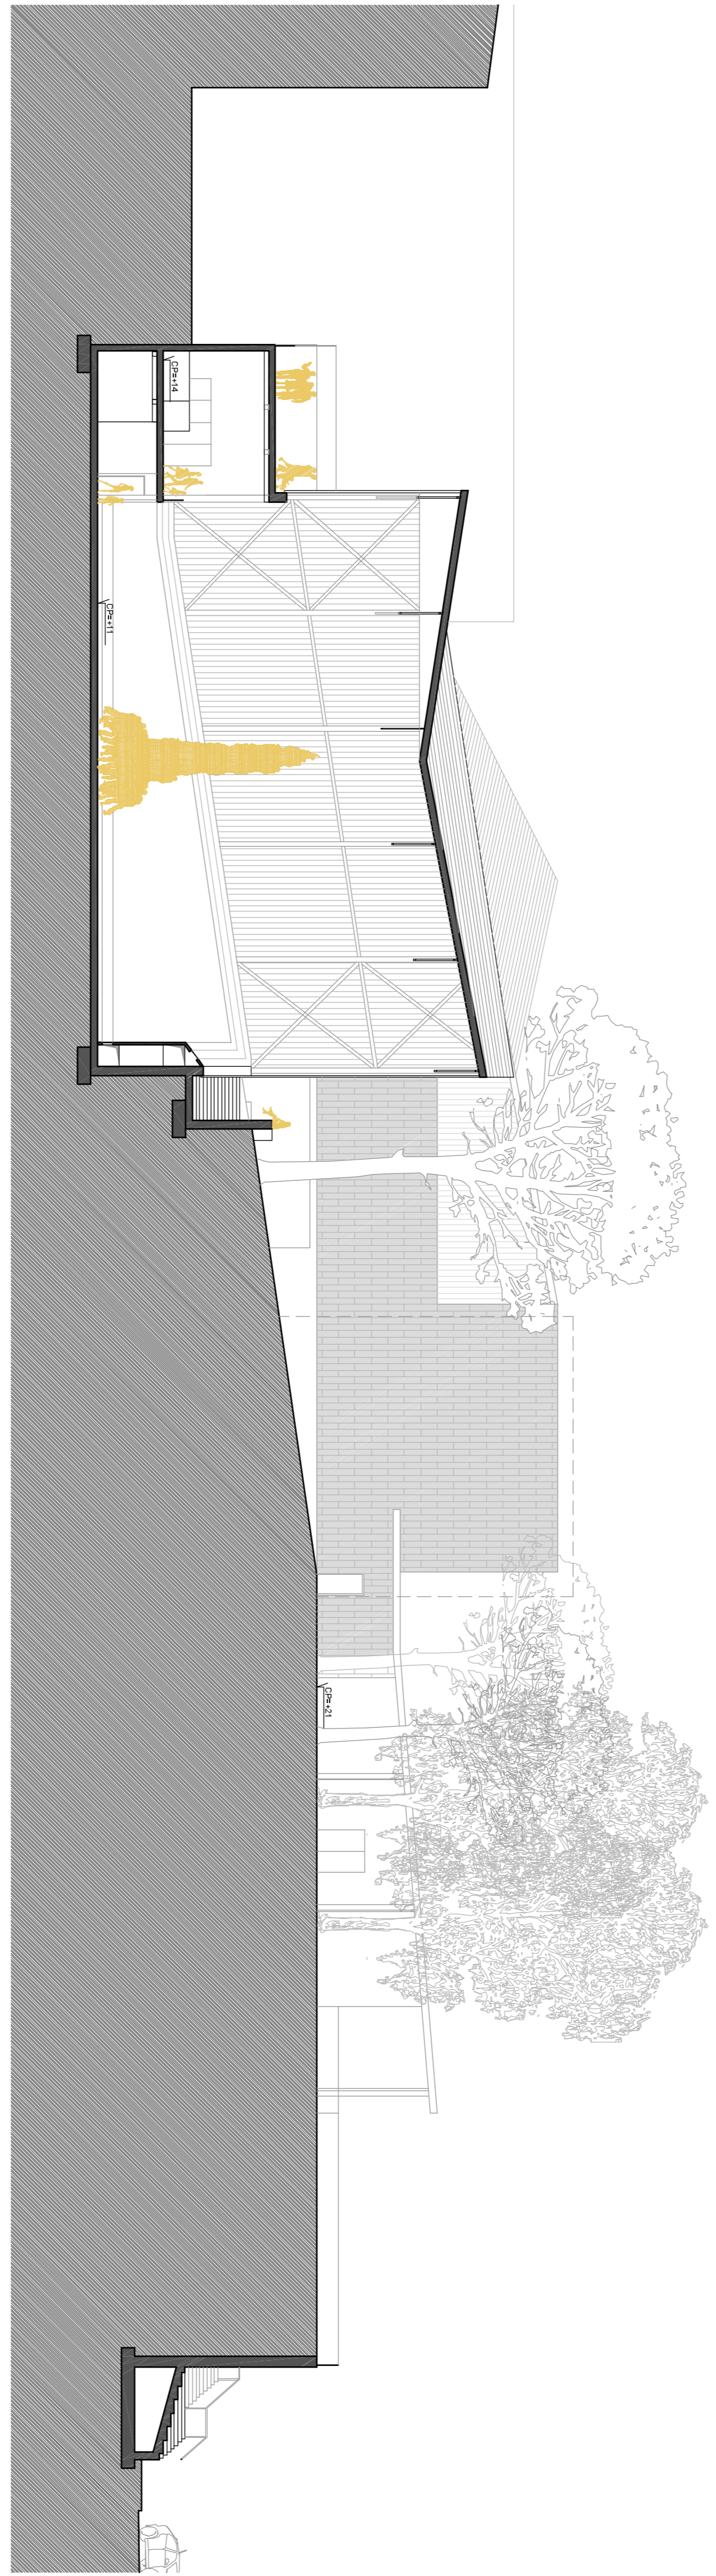

SECCIÓ A-A'

