



Secció 1 e. 1/200

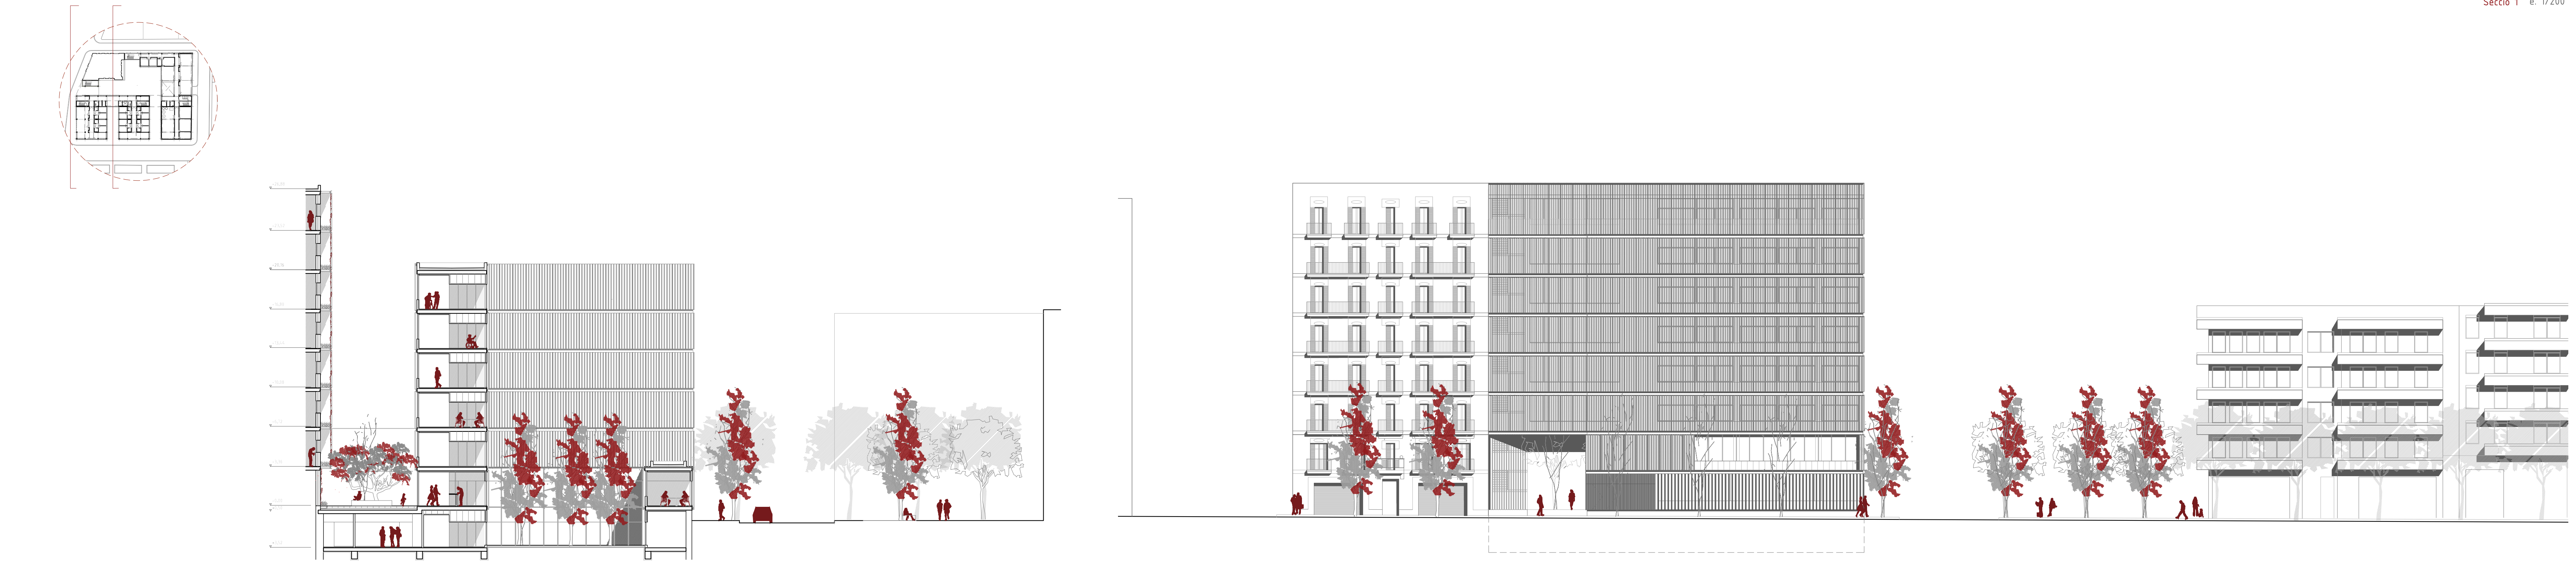

Secció 2 e. 1/200

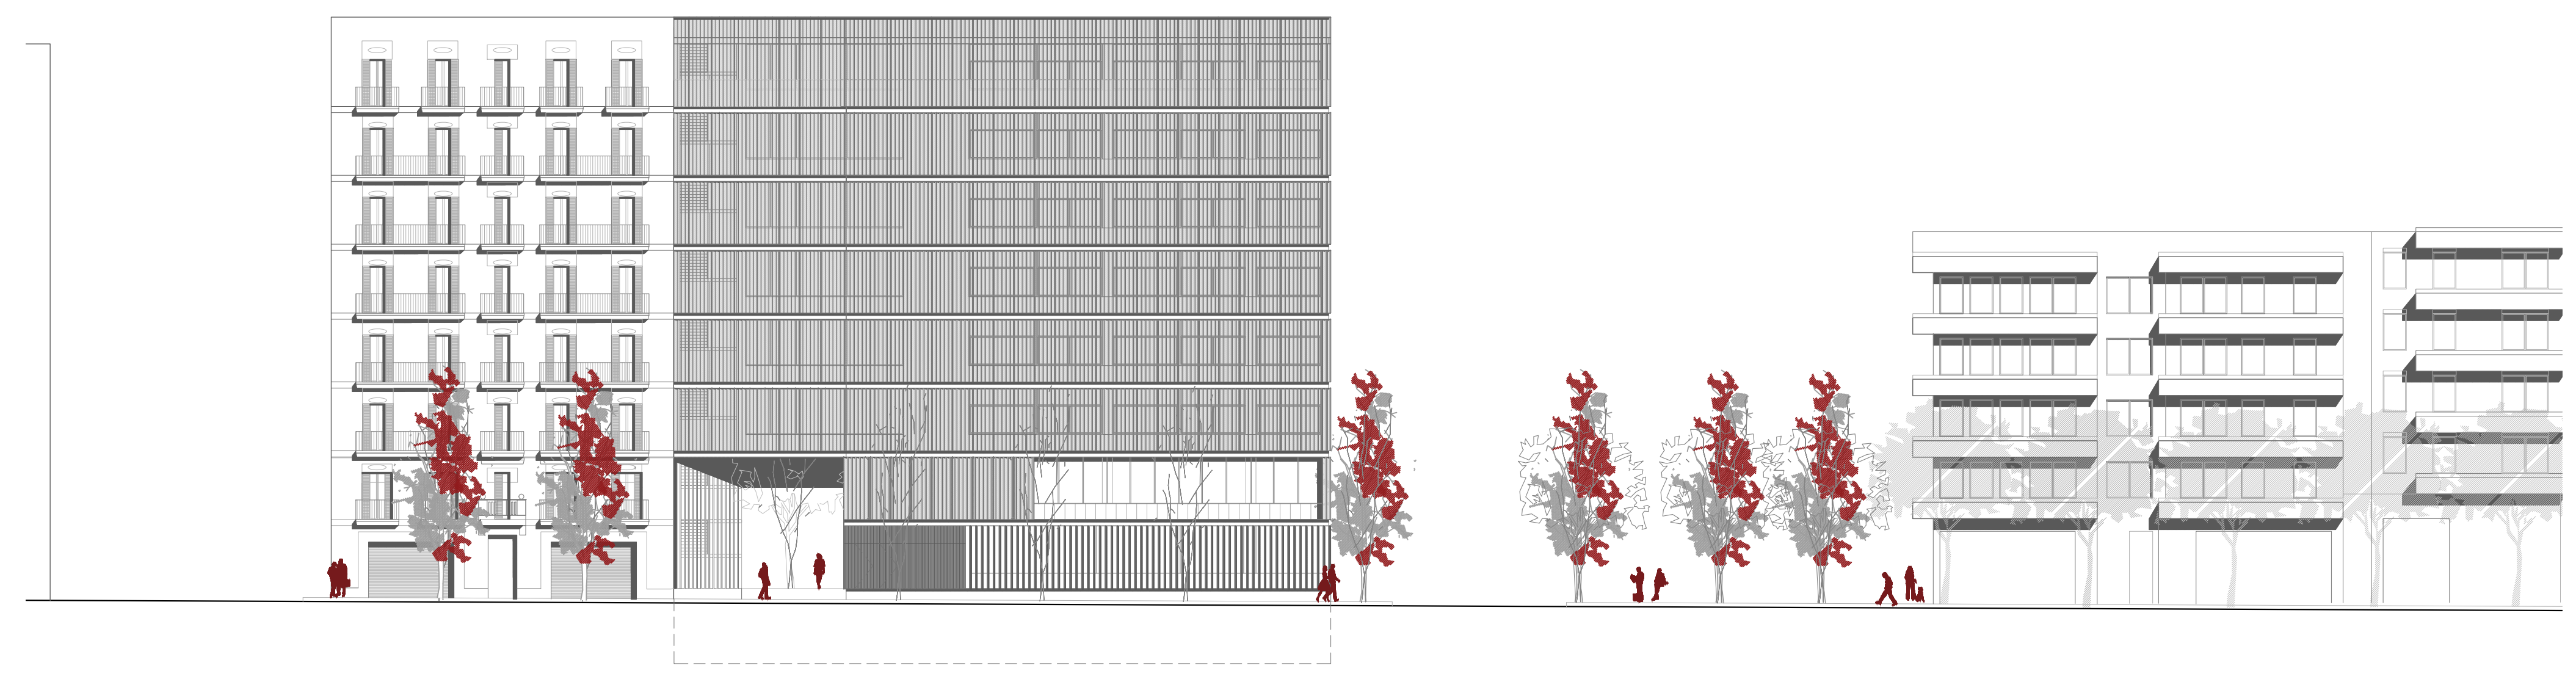

Secció 3 e. 1/200