


Secció 1 e. 1/200

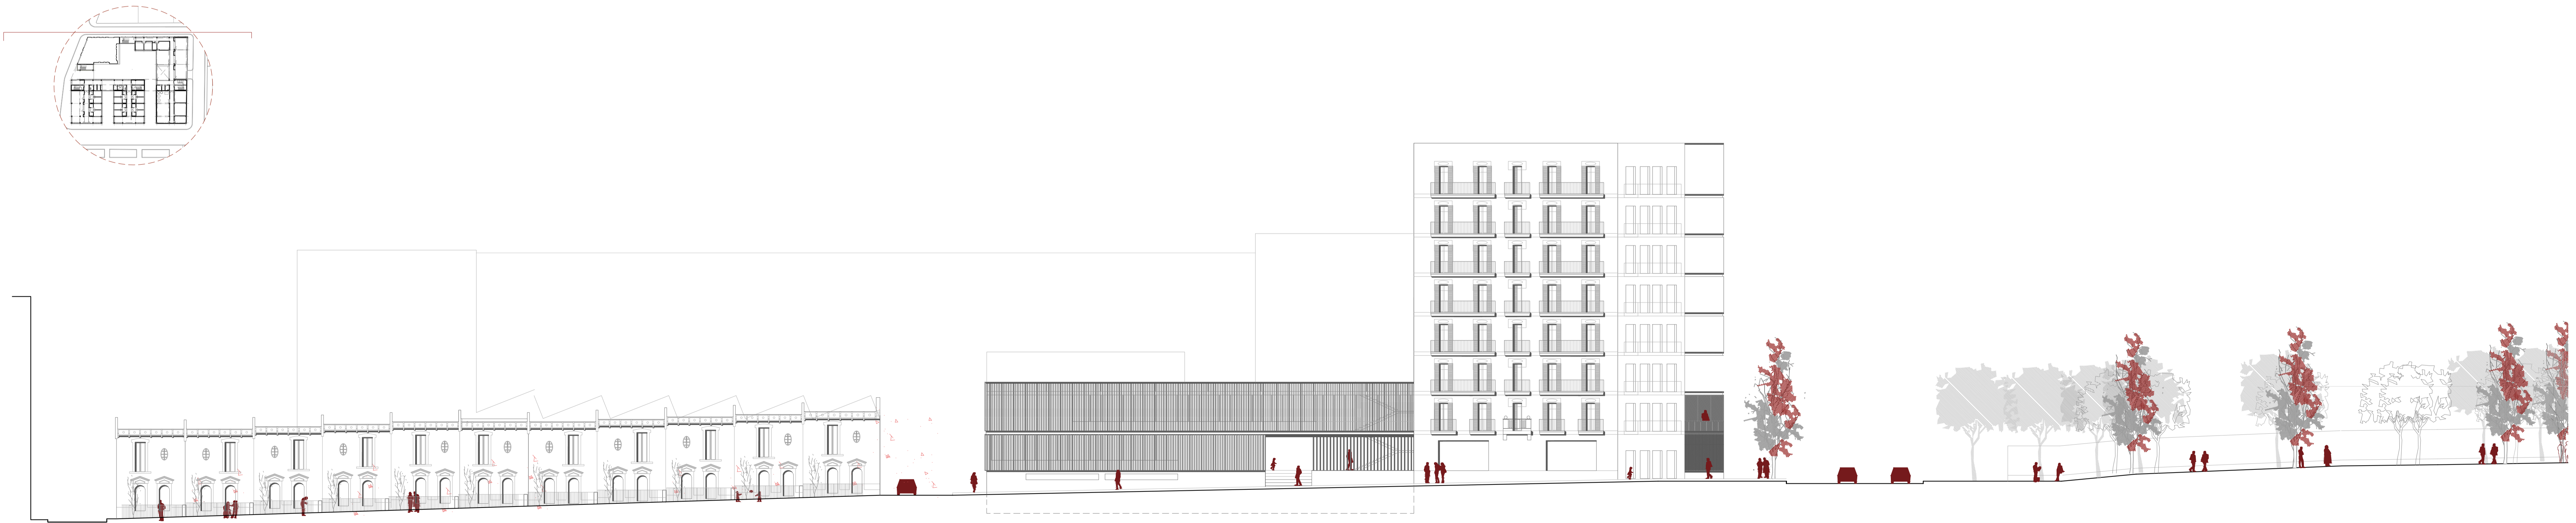

Secció 3 e. 1/200