




COMBINATÒRIA 01A C02. Coberta plana invertida transitable d'ús privat i solat flotant DANOLOSA  
 F1. Sistema de façana ventilada de full interior AQUAPANEL W311 i acabat de xapa perforada ATENEA i perforació R5T8

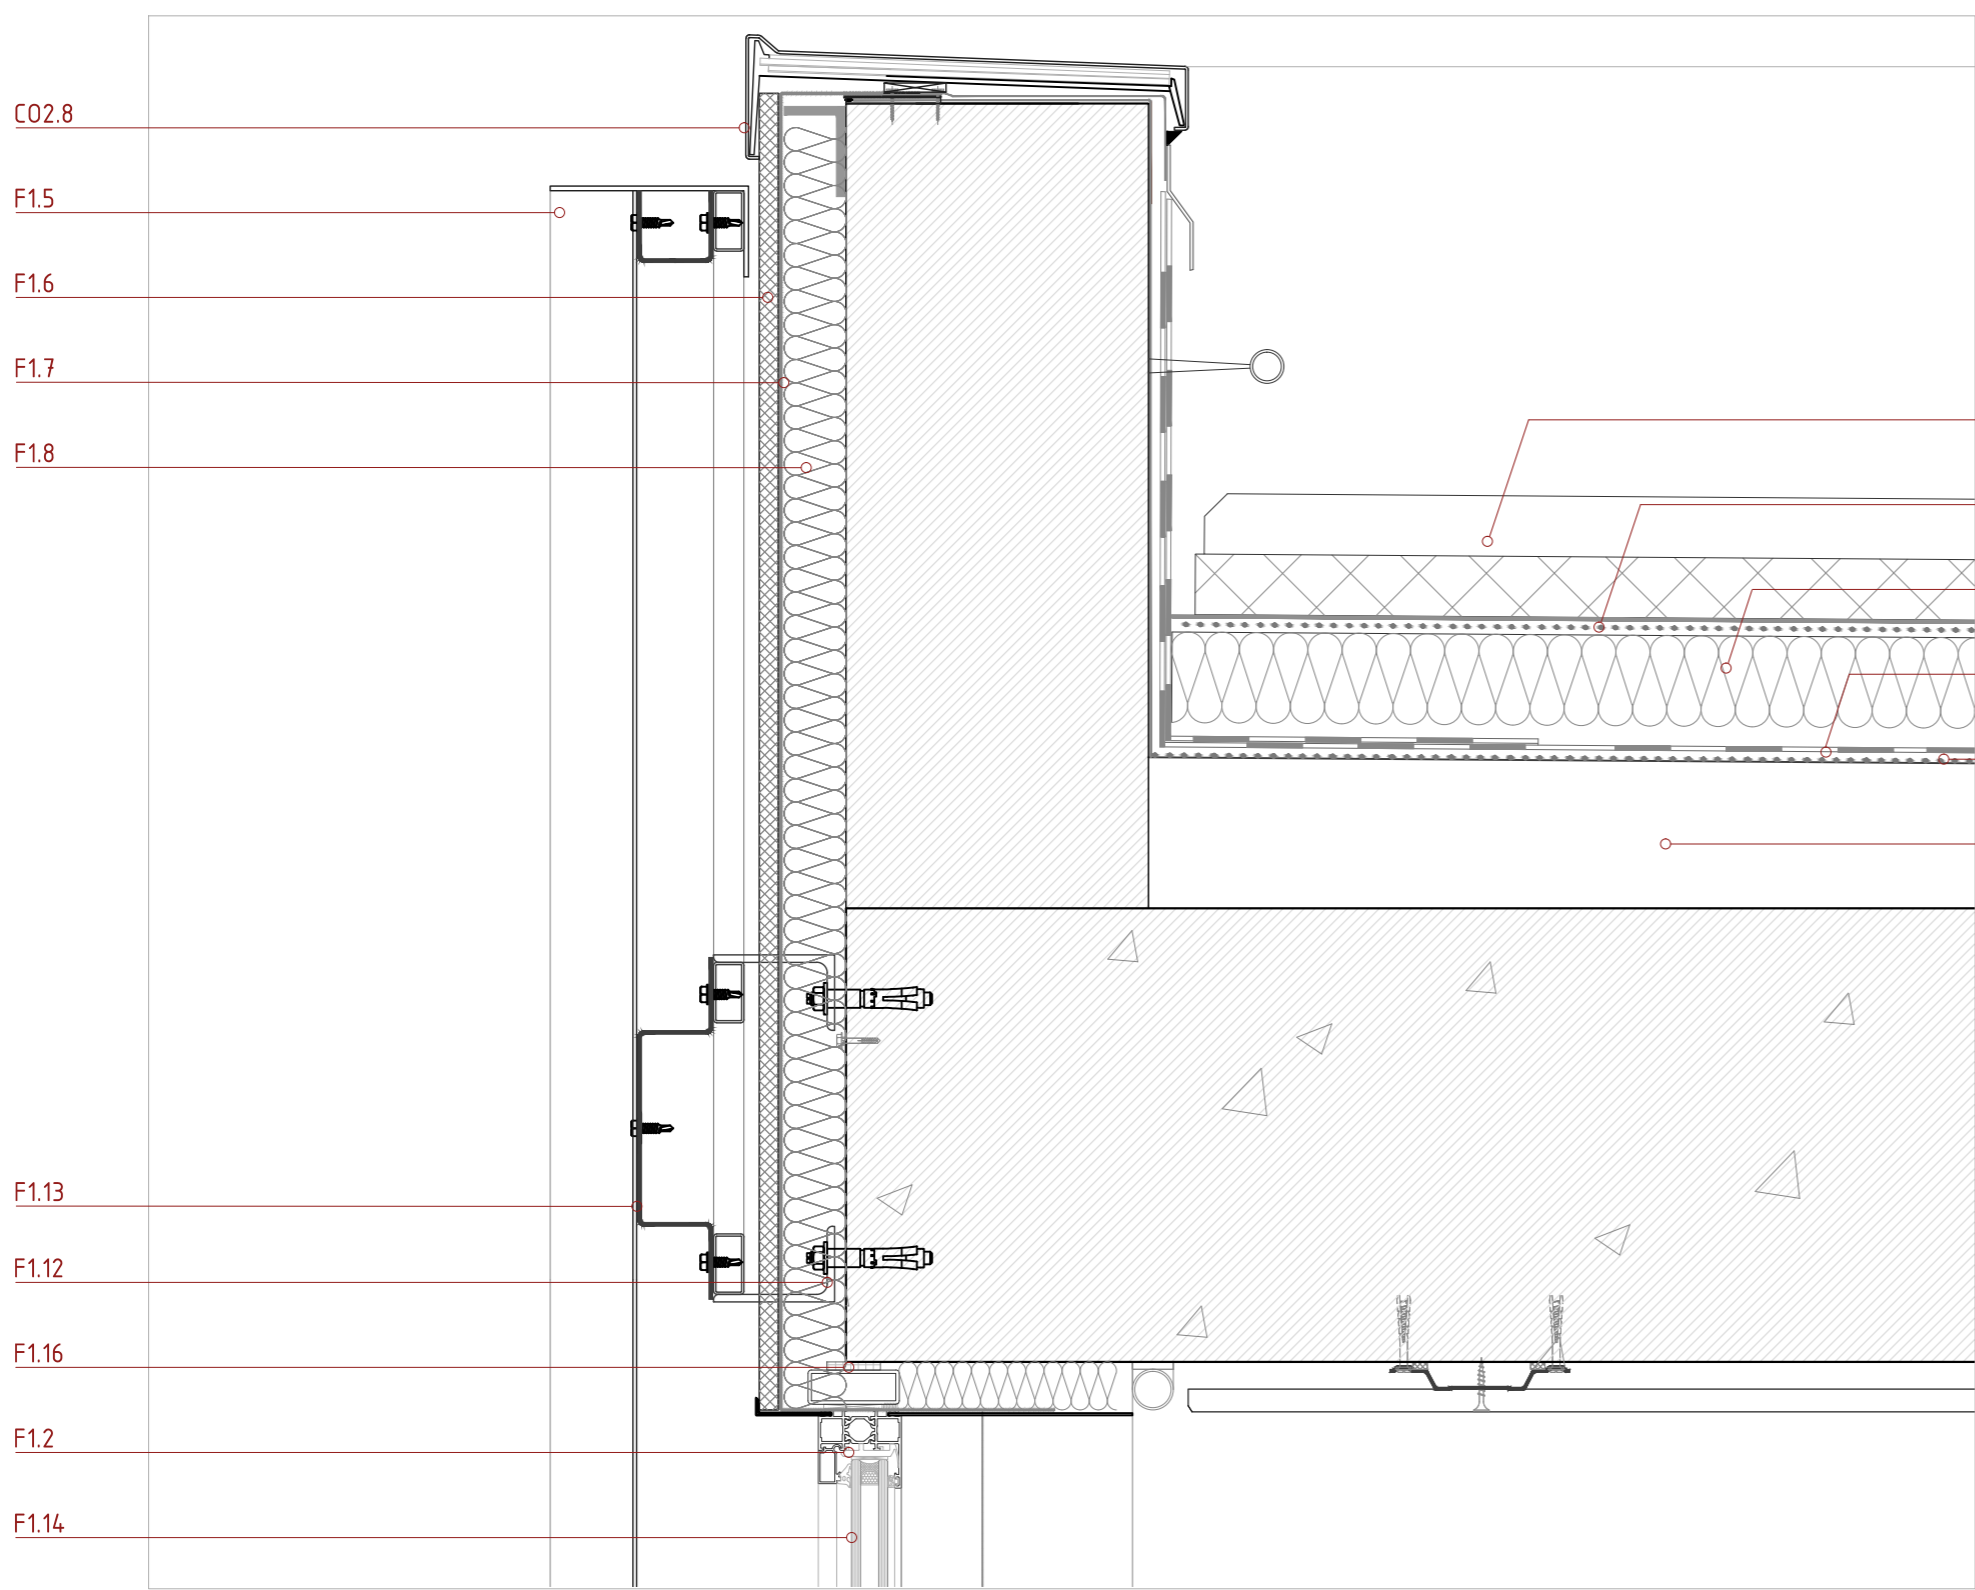


Detall D01 e. 1/5

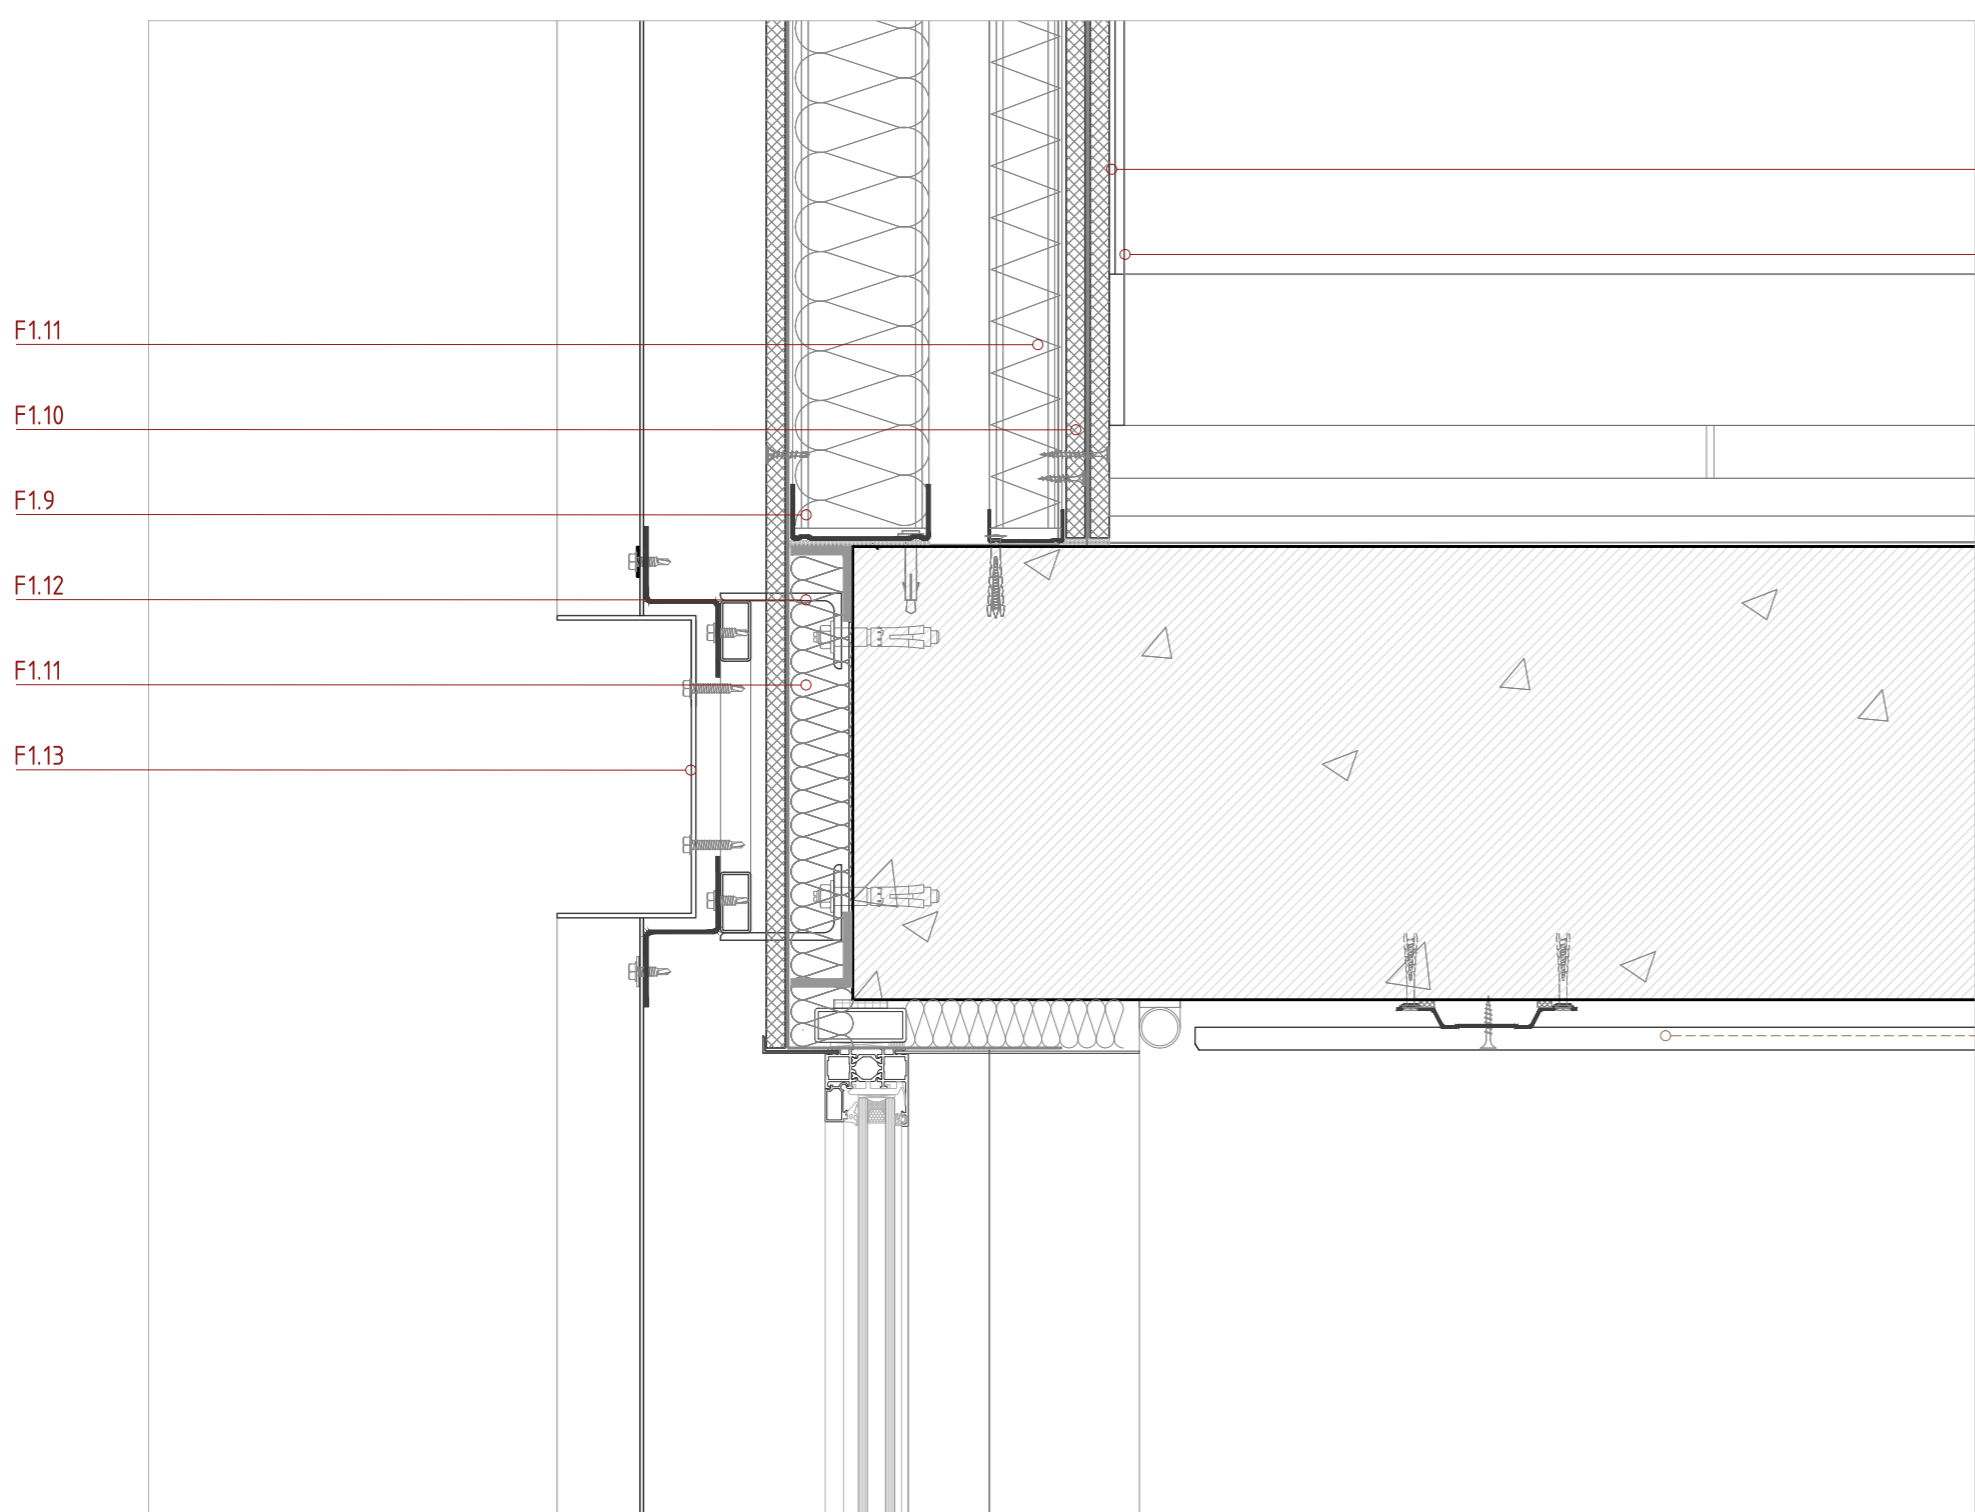





Detall D02 e. 1/5

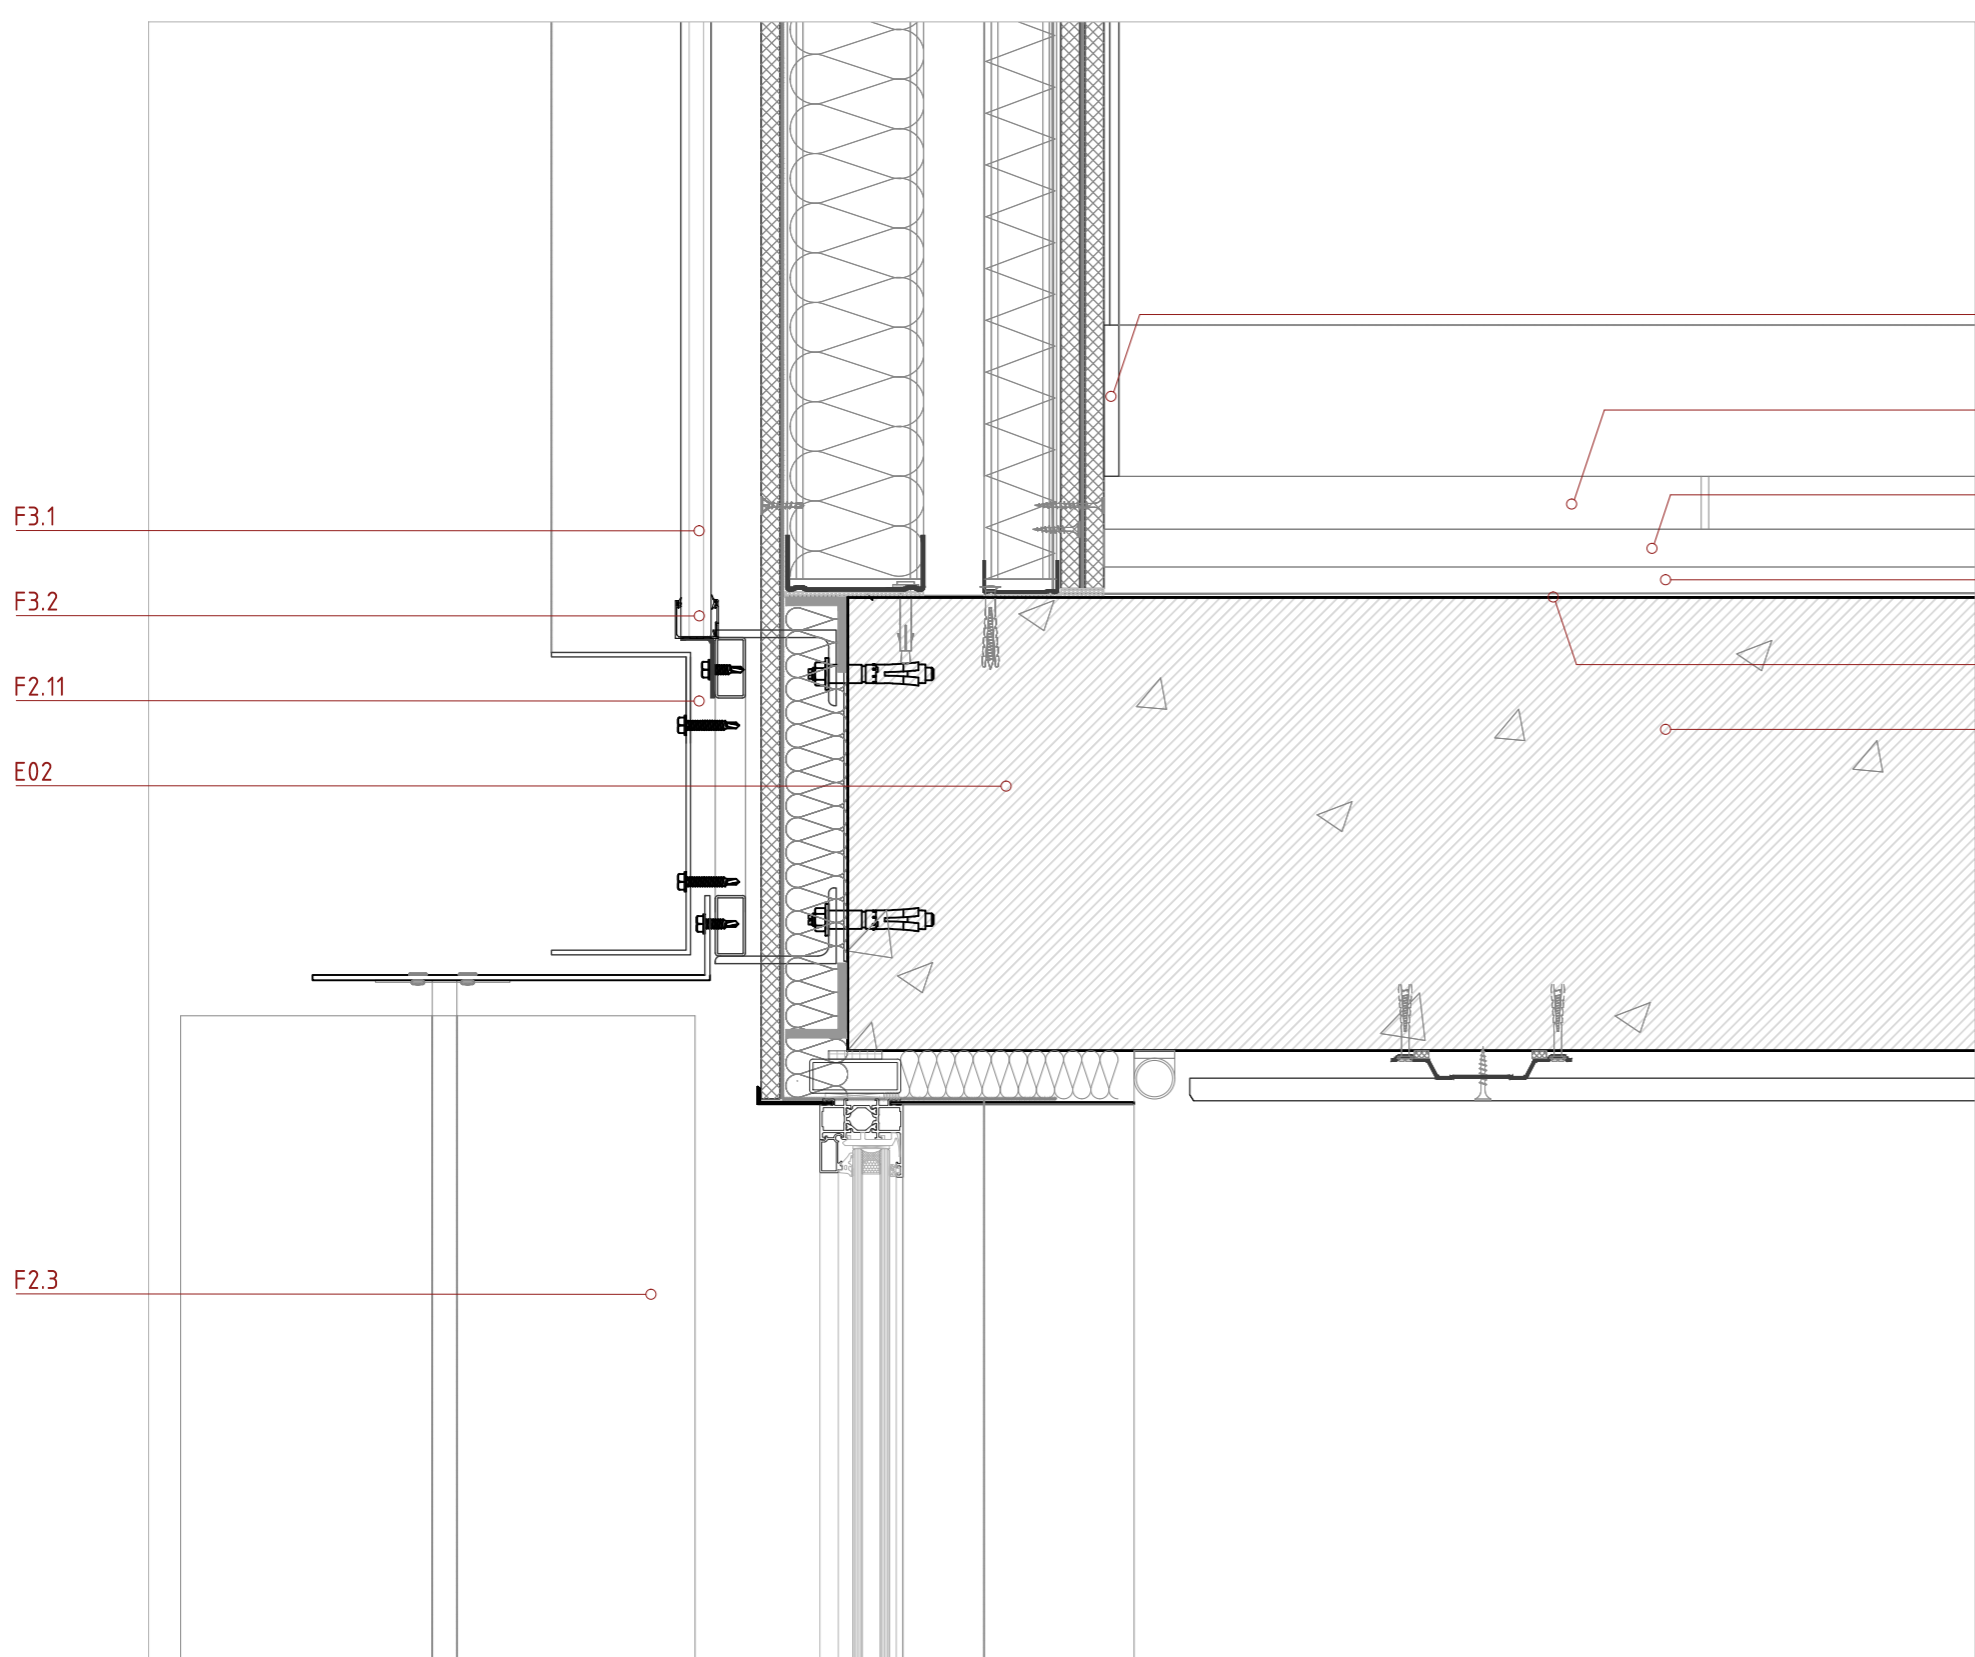

Detall D03 e. 1/5

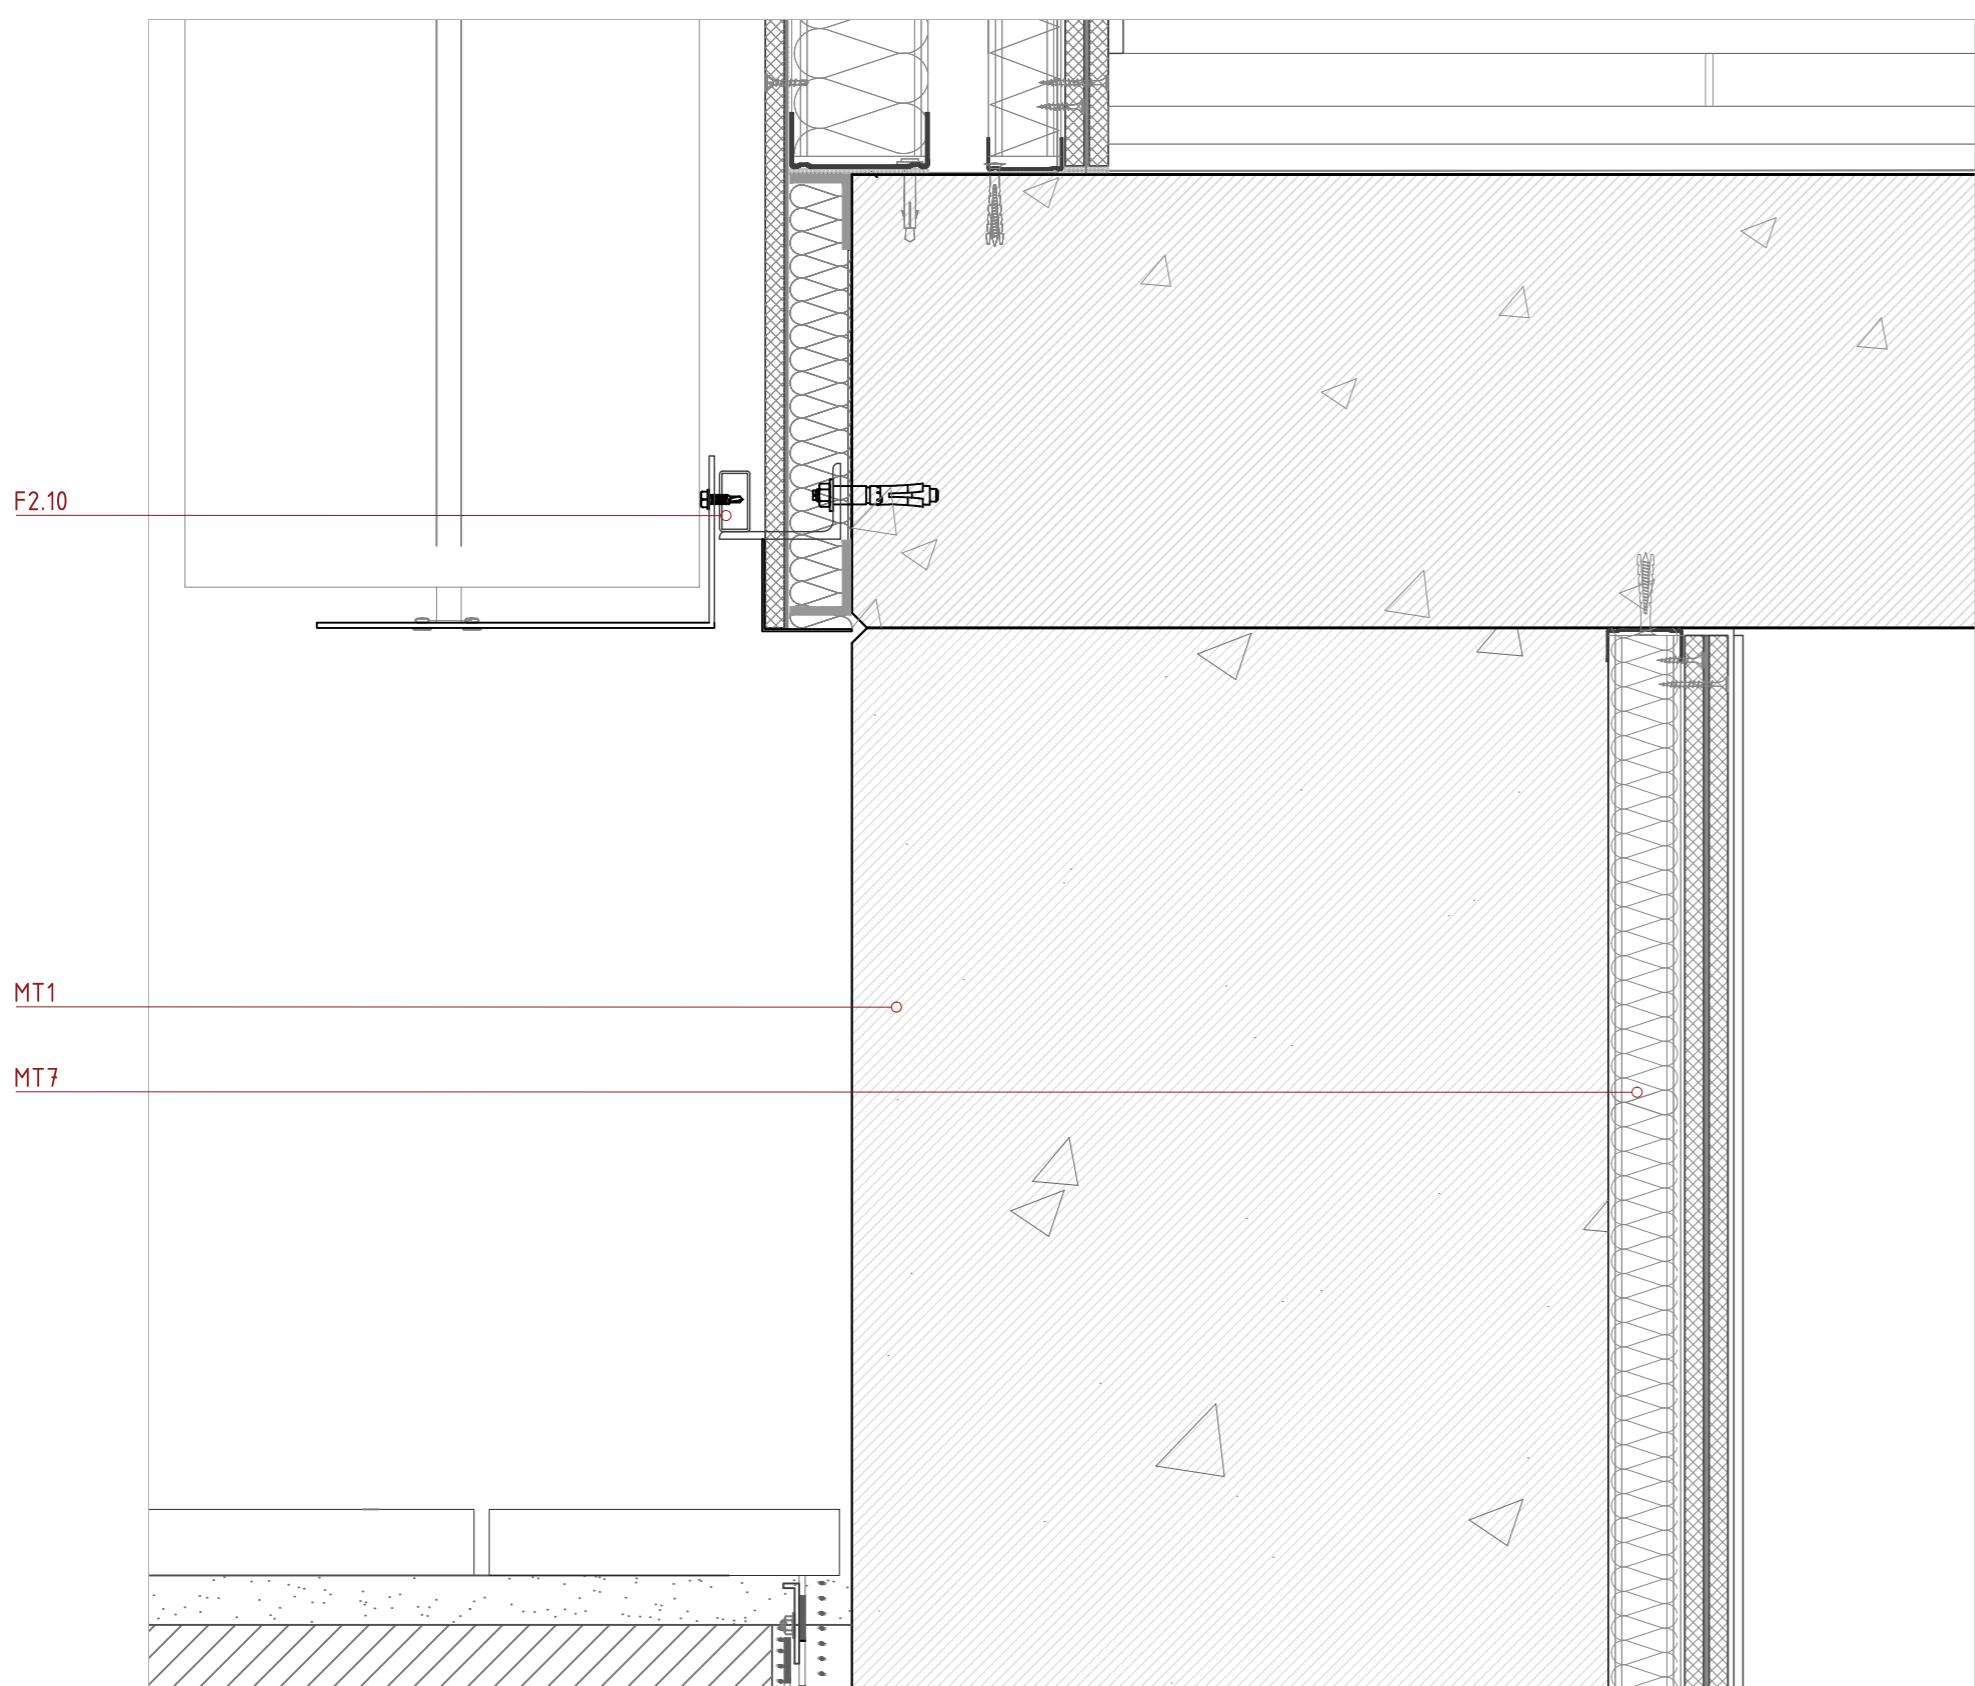

Detall D04 e. 1/5

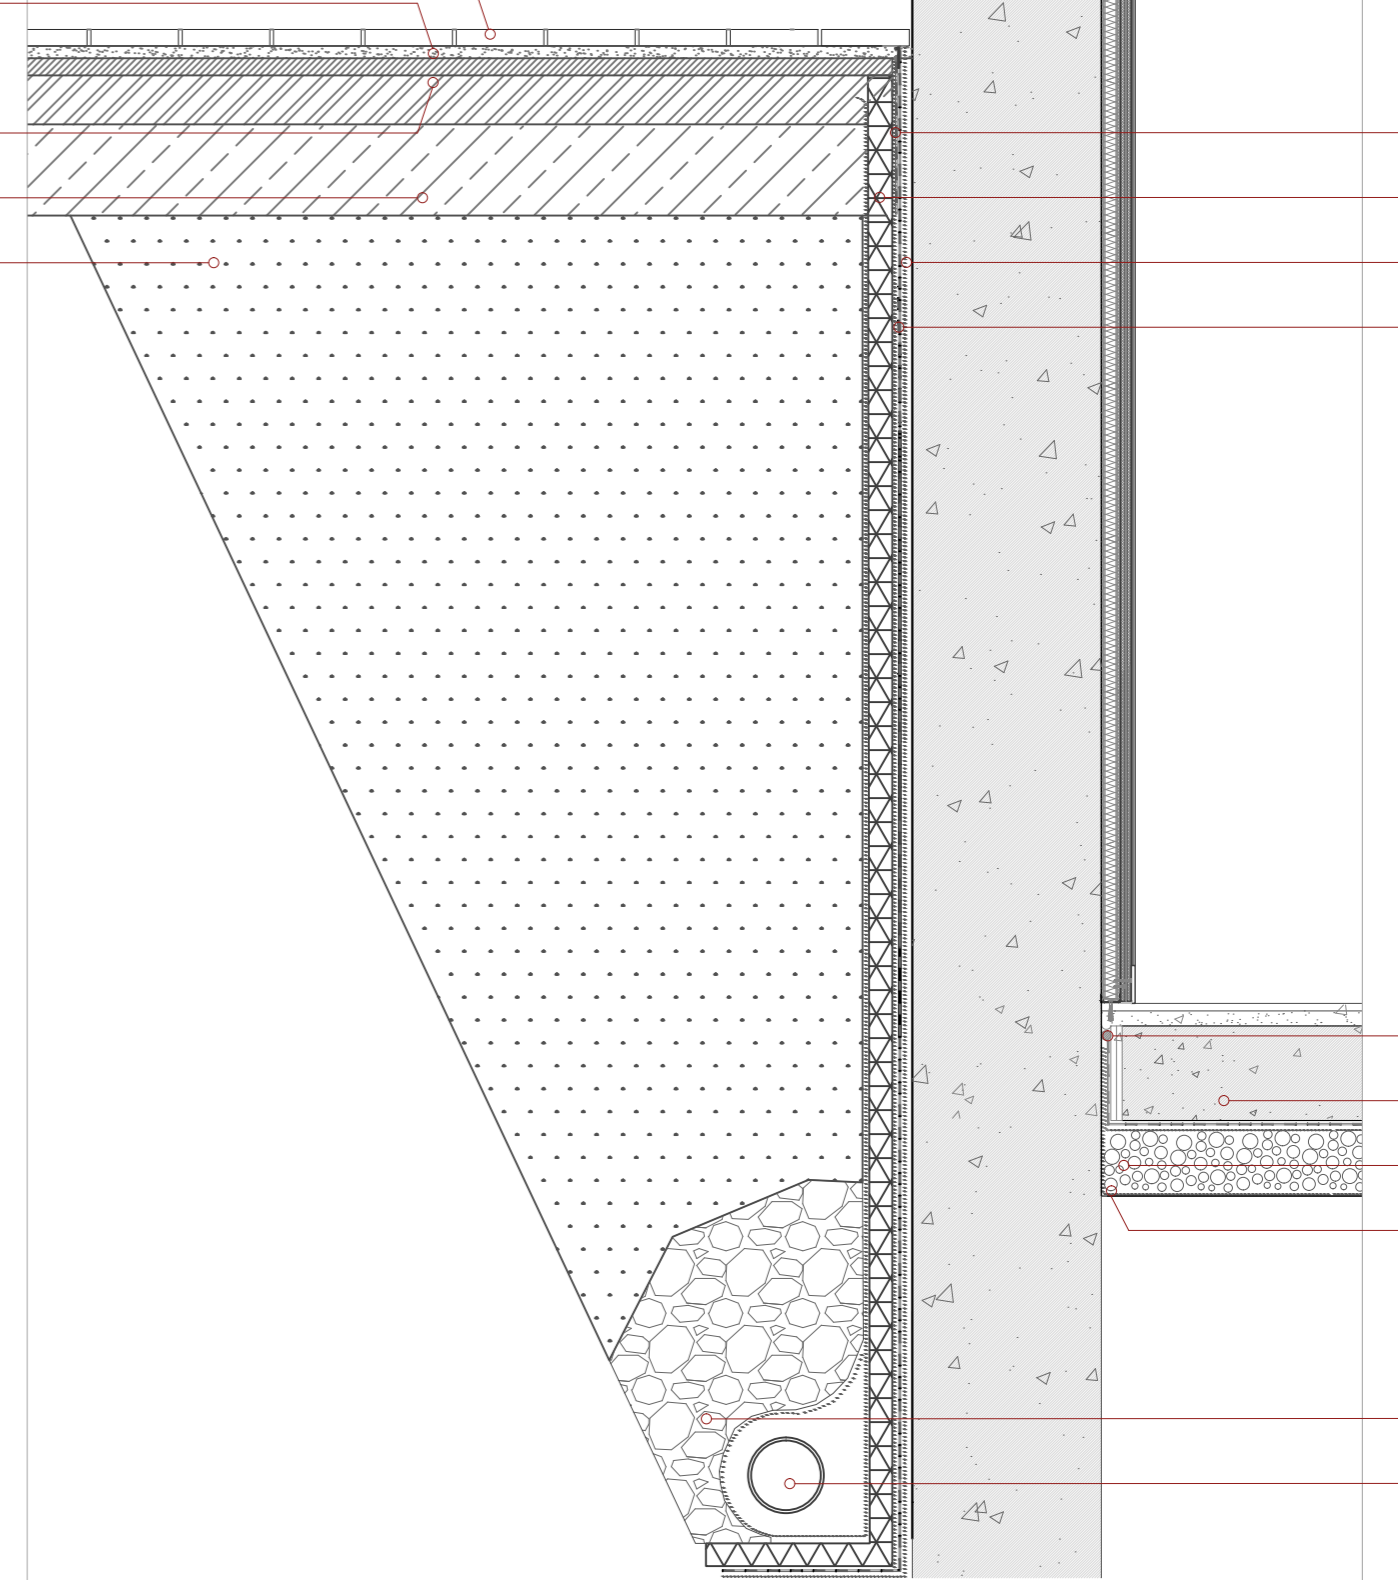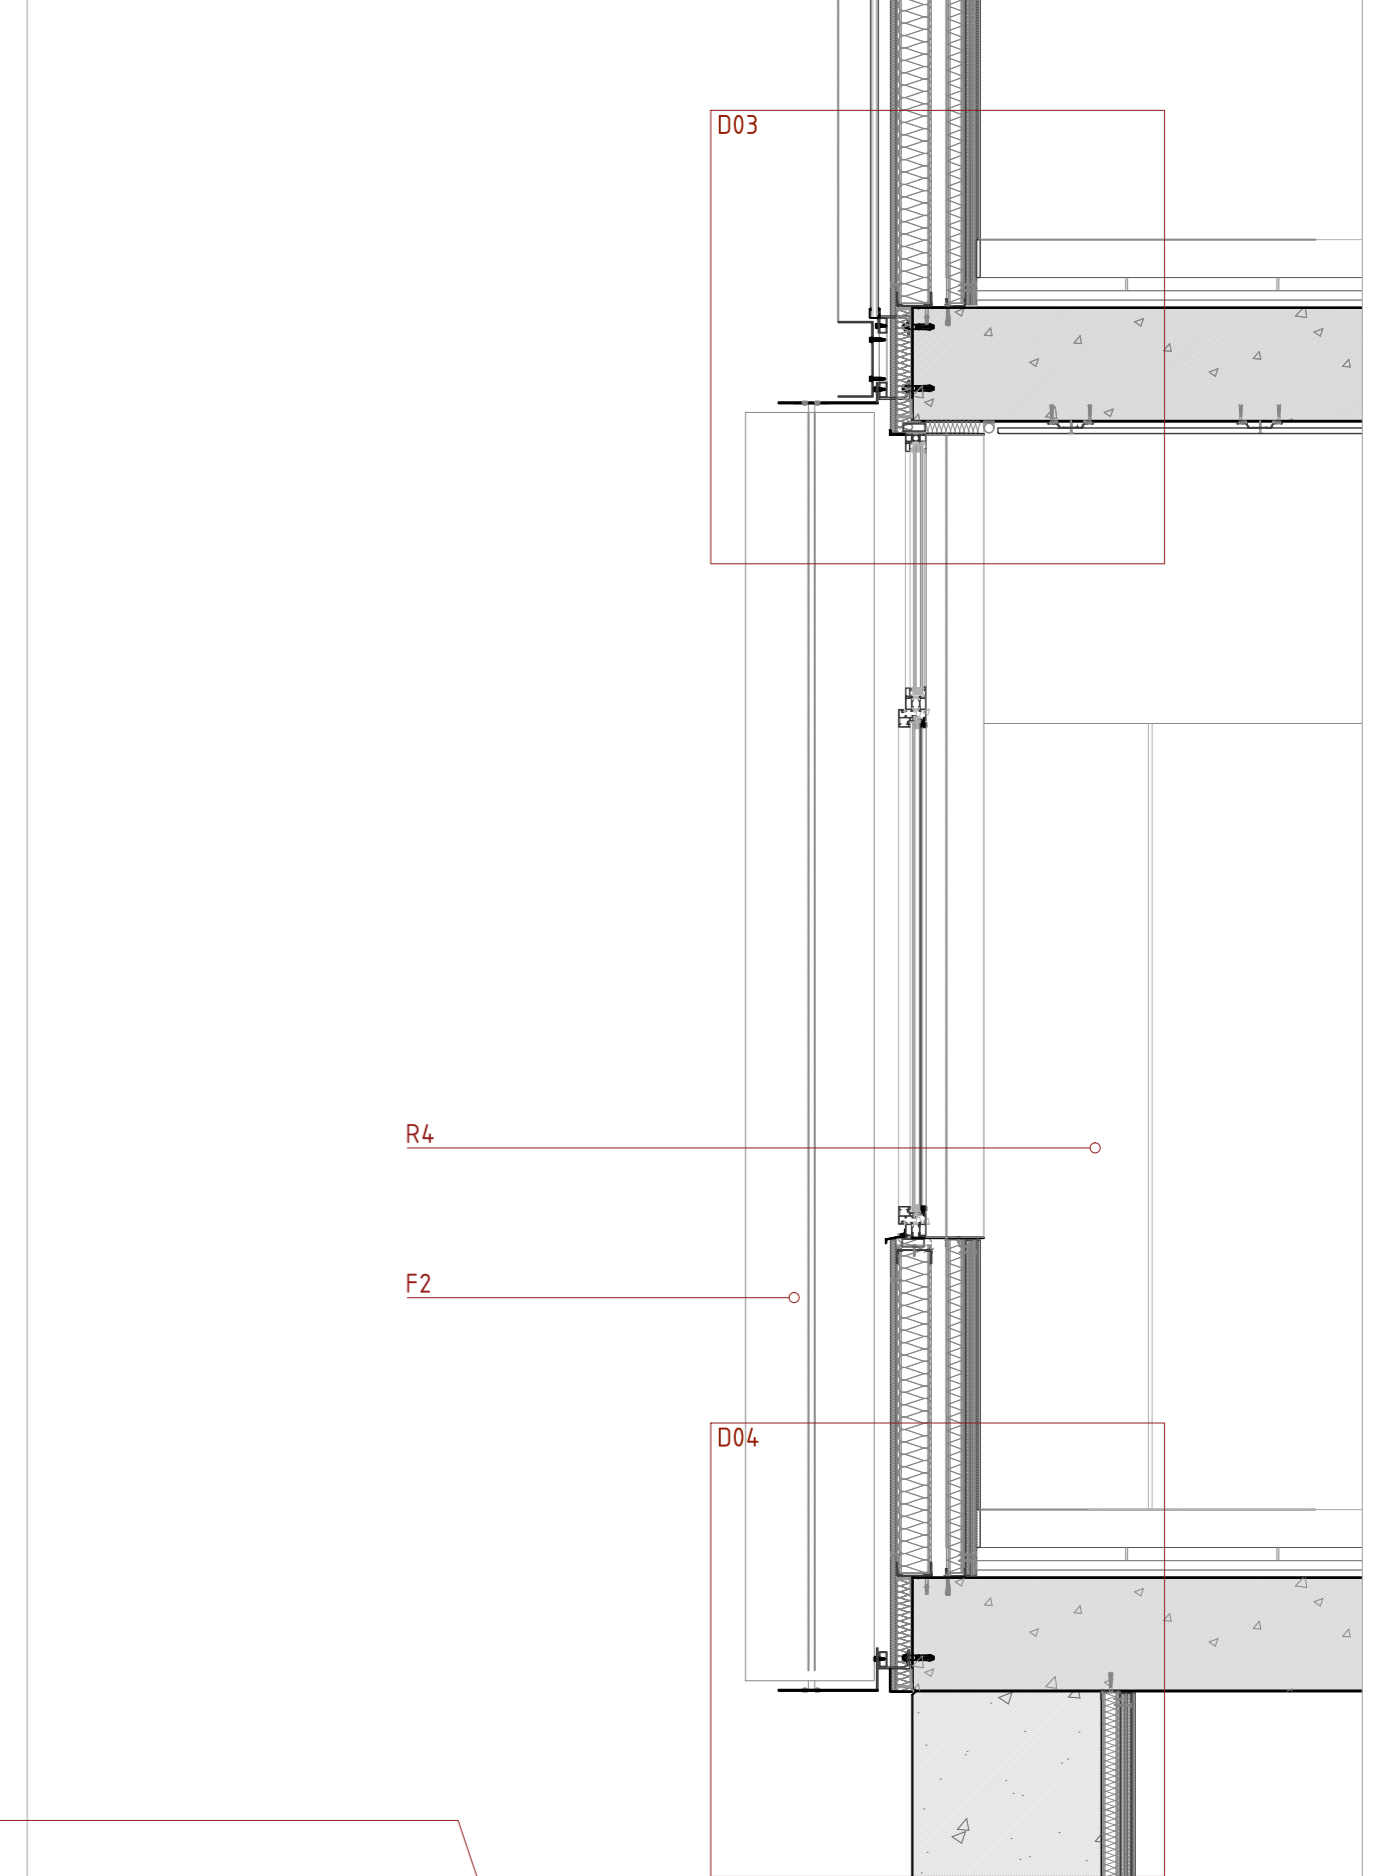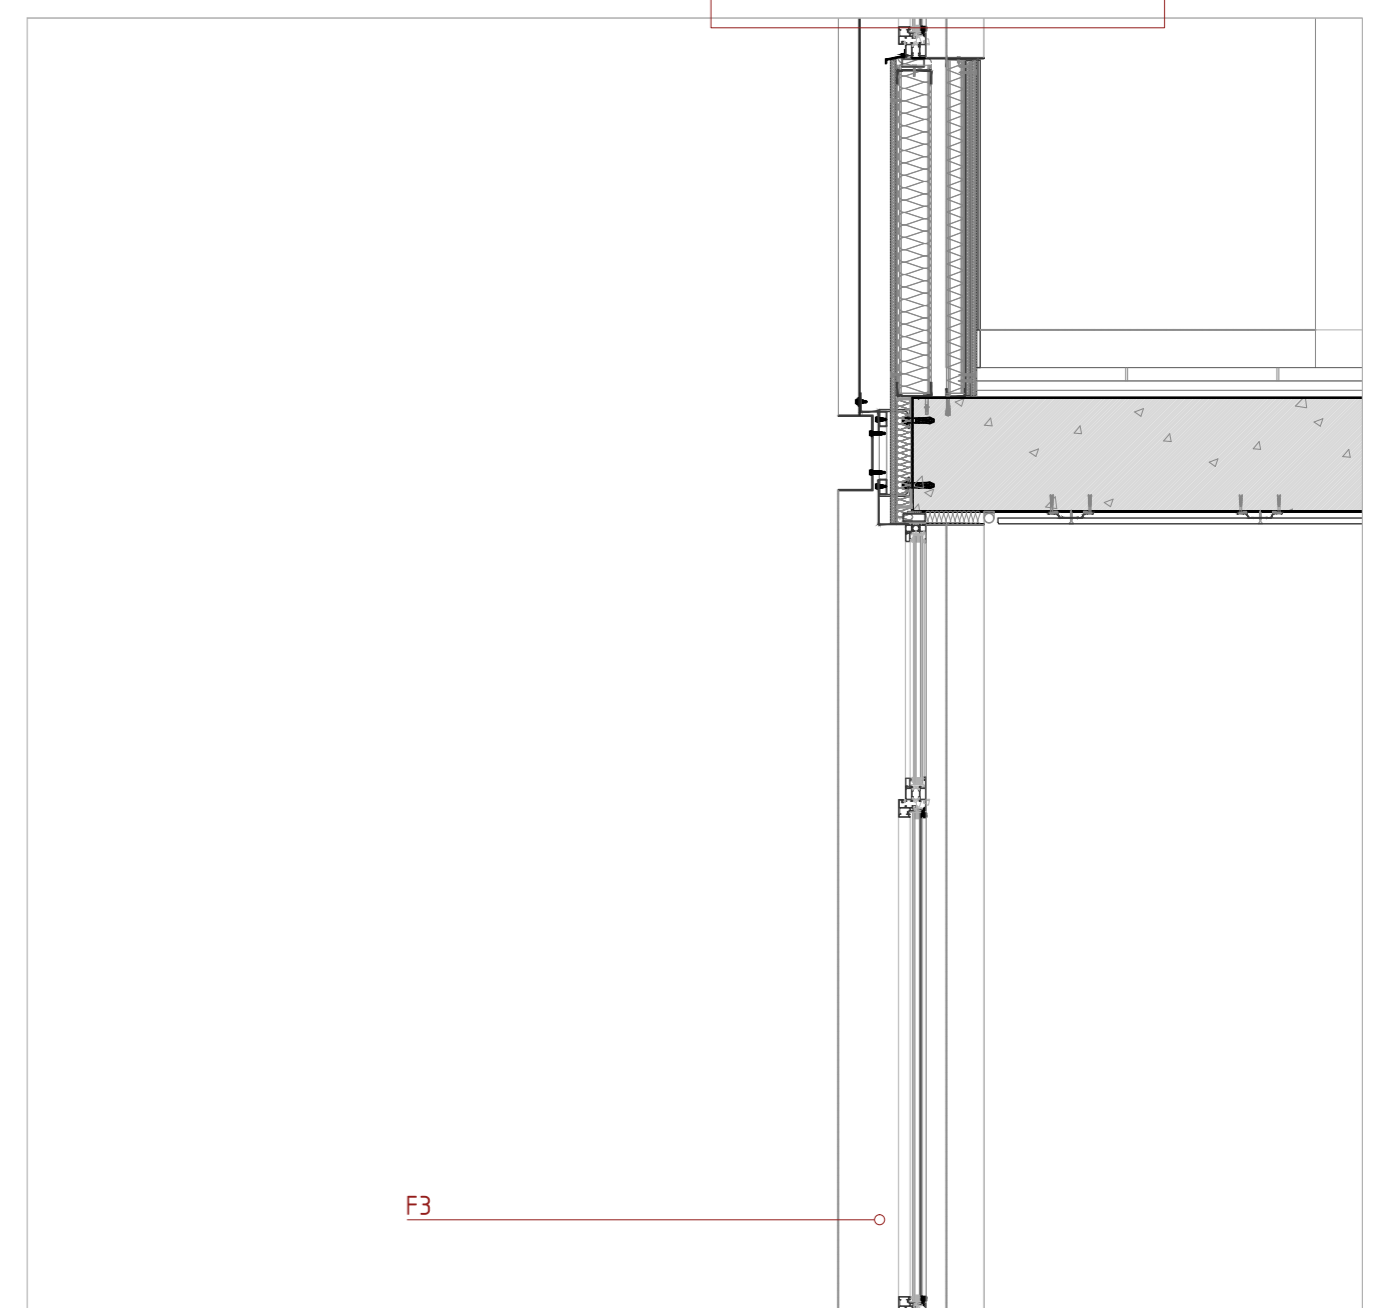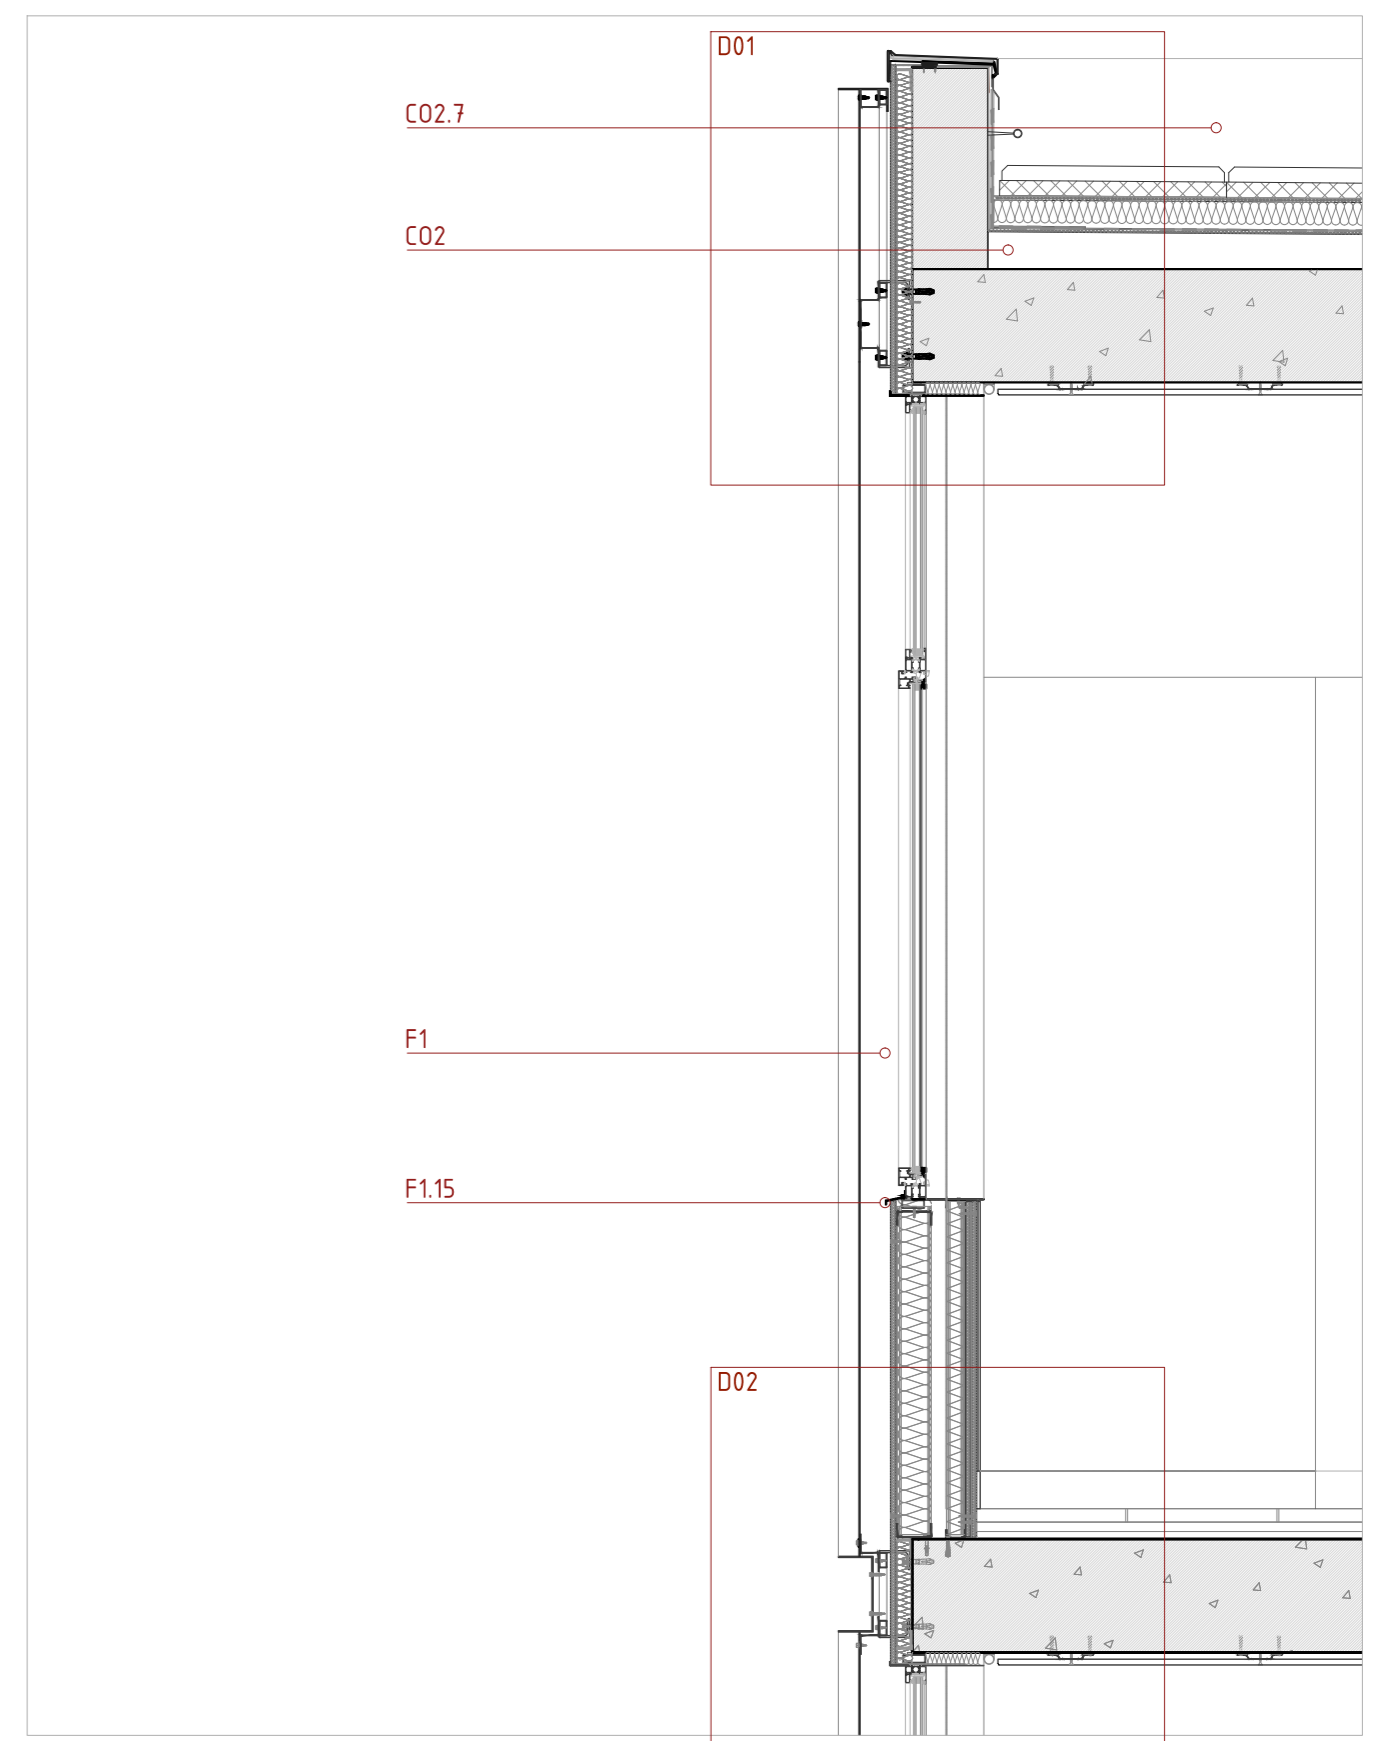

Secció vertical e. 1/20