




COMBINATÒRIA 01B C02. Coberta plana invertida transitable d'ús privat i solat flotant DANOLOSA
 F1. Sistema de façana ventilada de full interior AQUAPANEL W311 i acabat de xapa perforada ATENEA i perforació R5T8

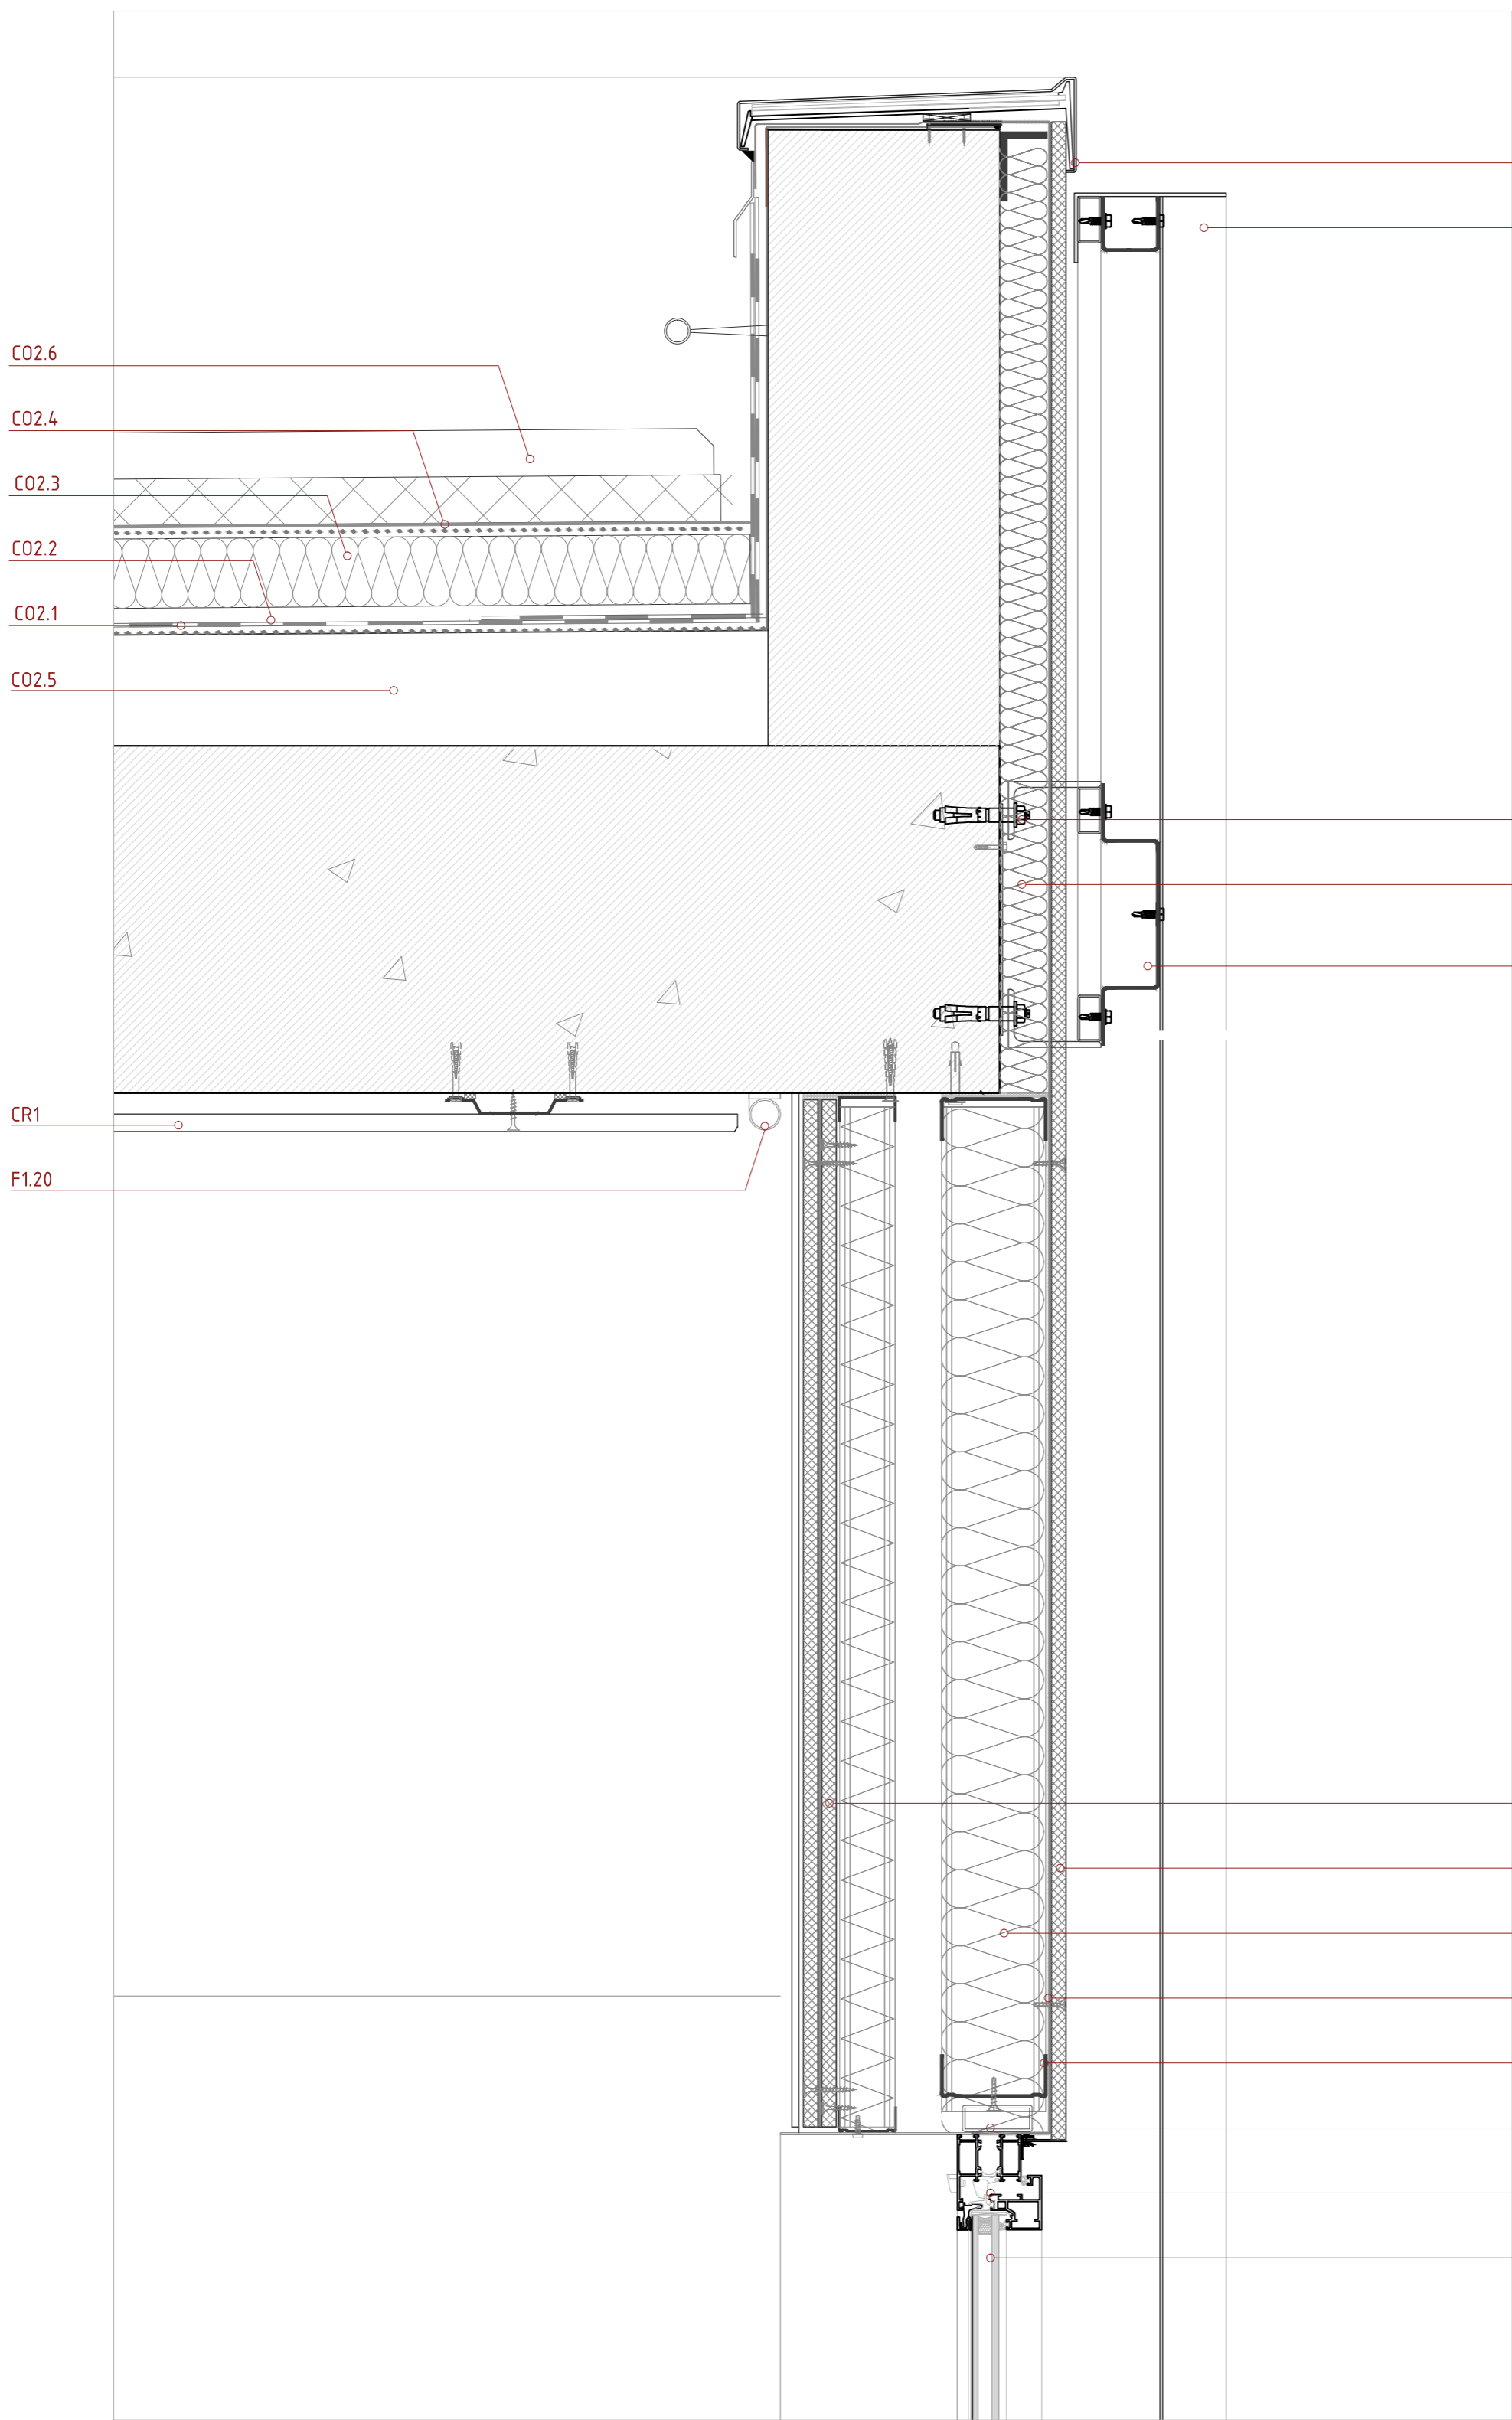




Detall D01 e. 1/5

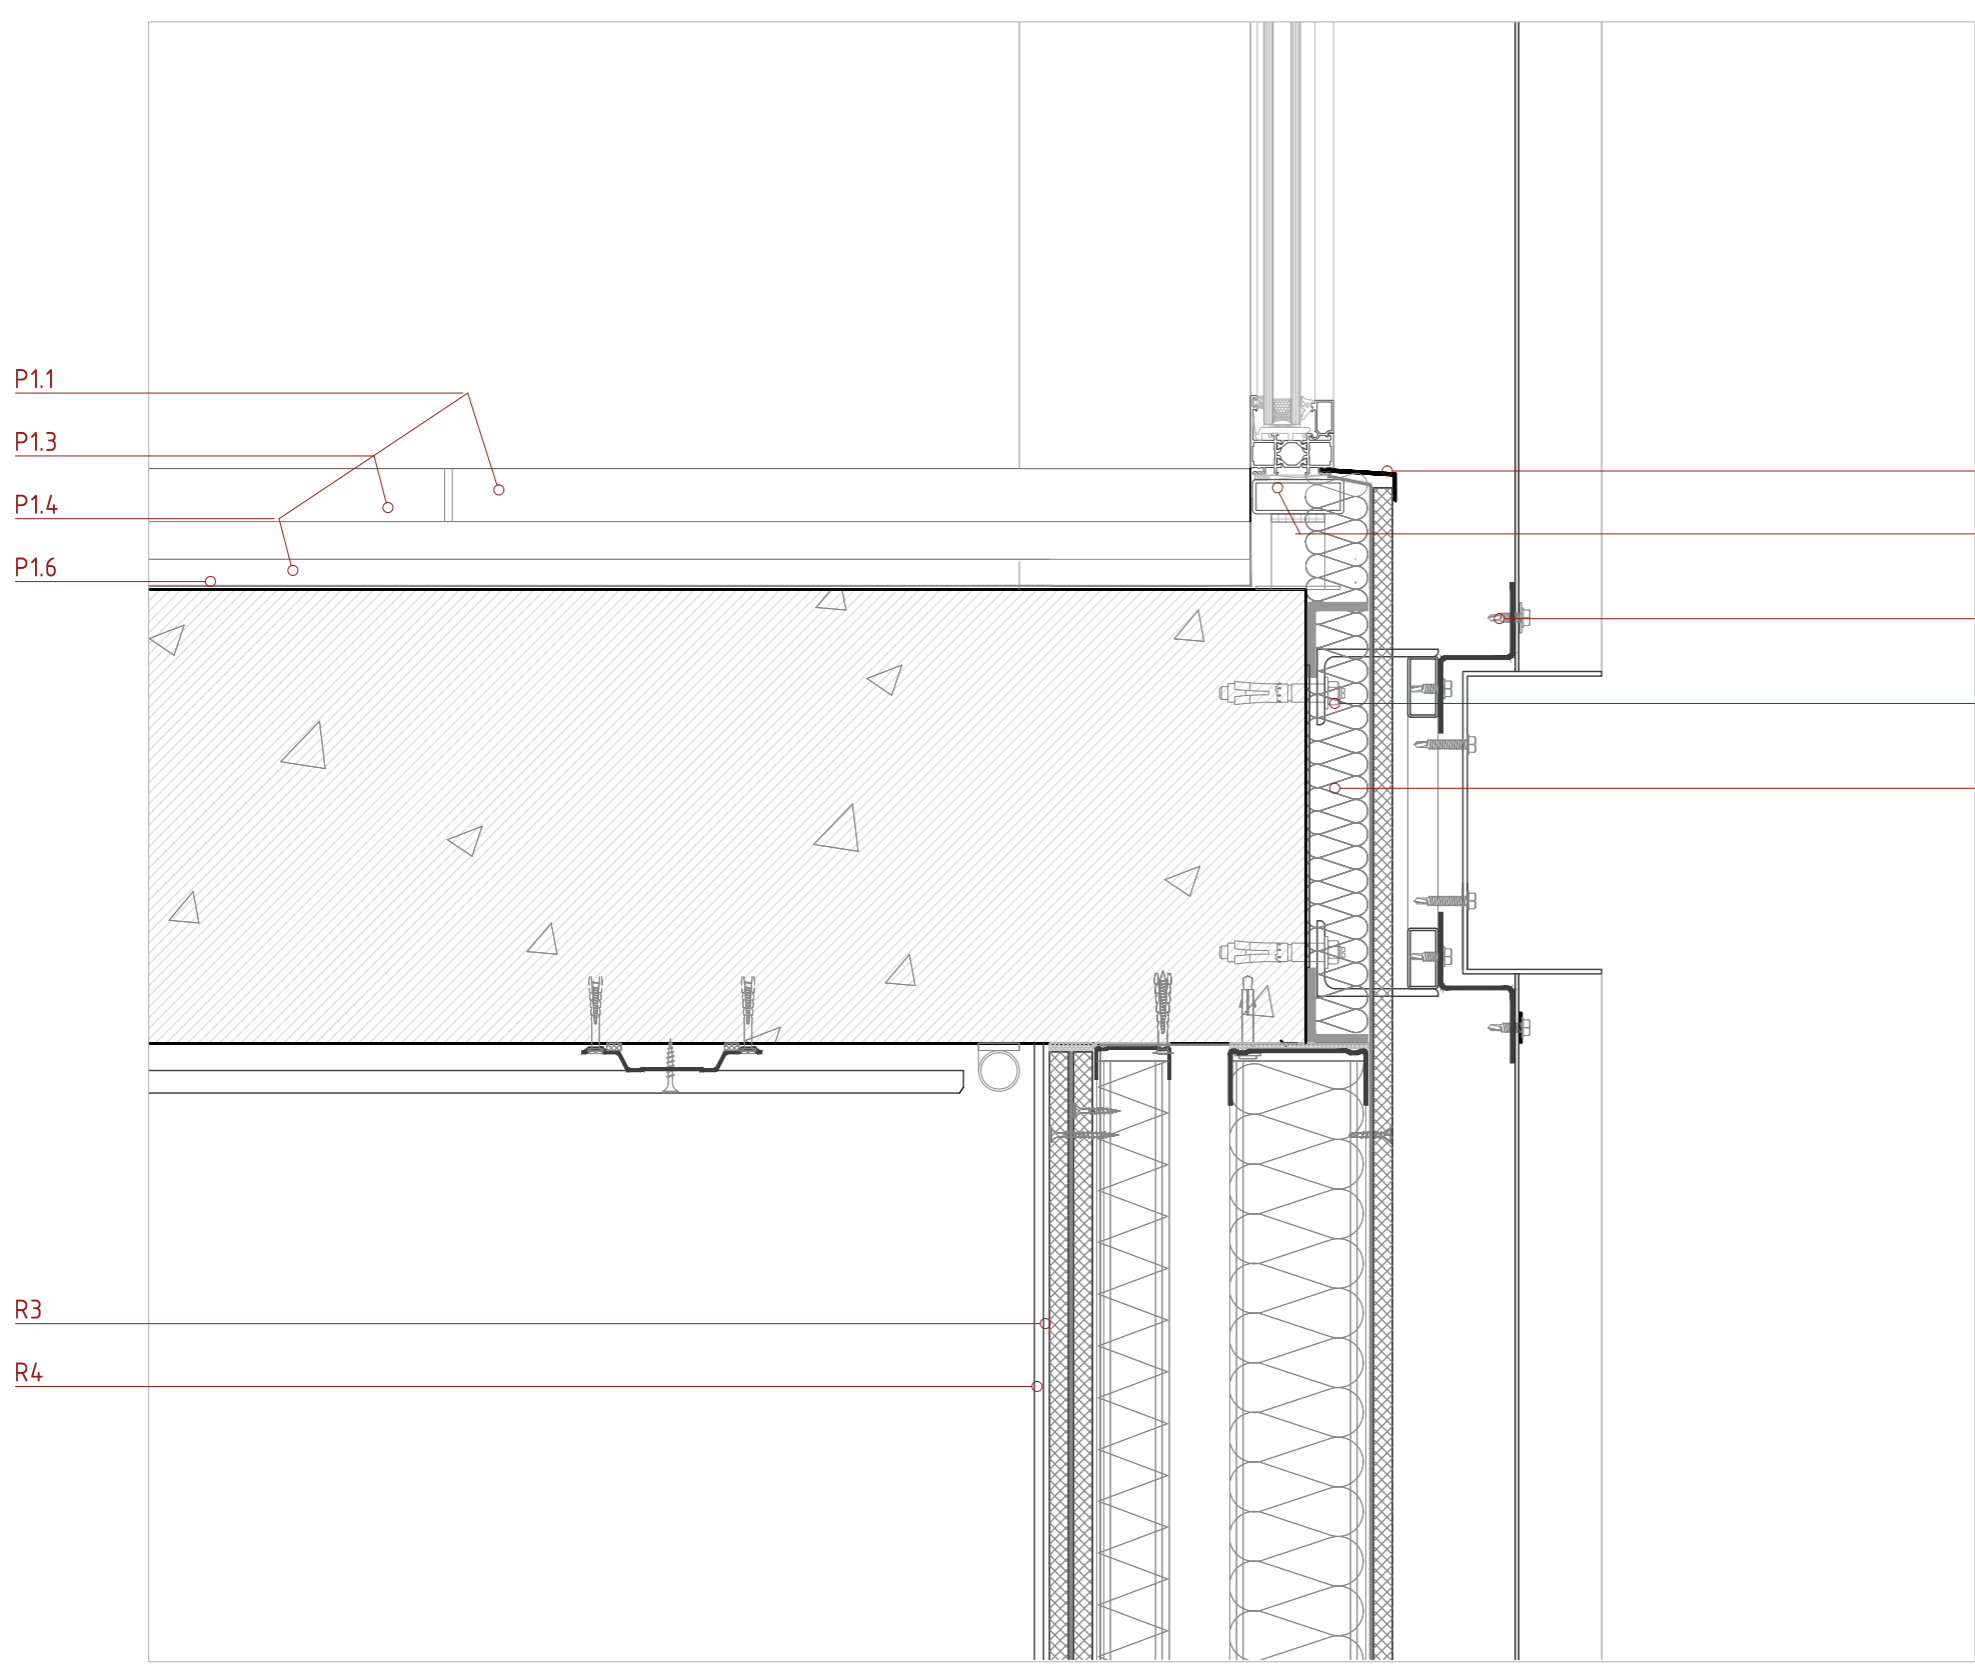

Detall D02 e. 1/5

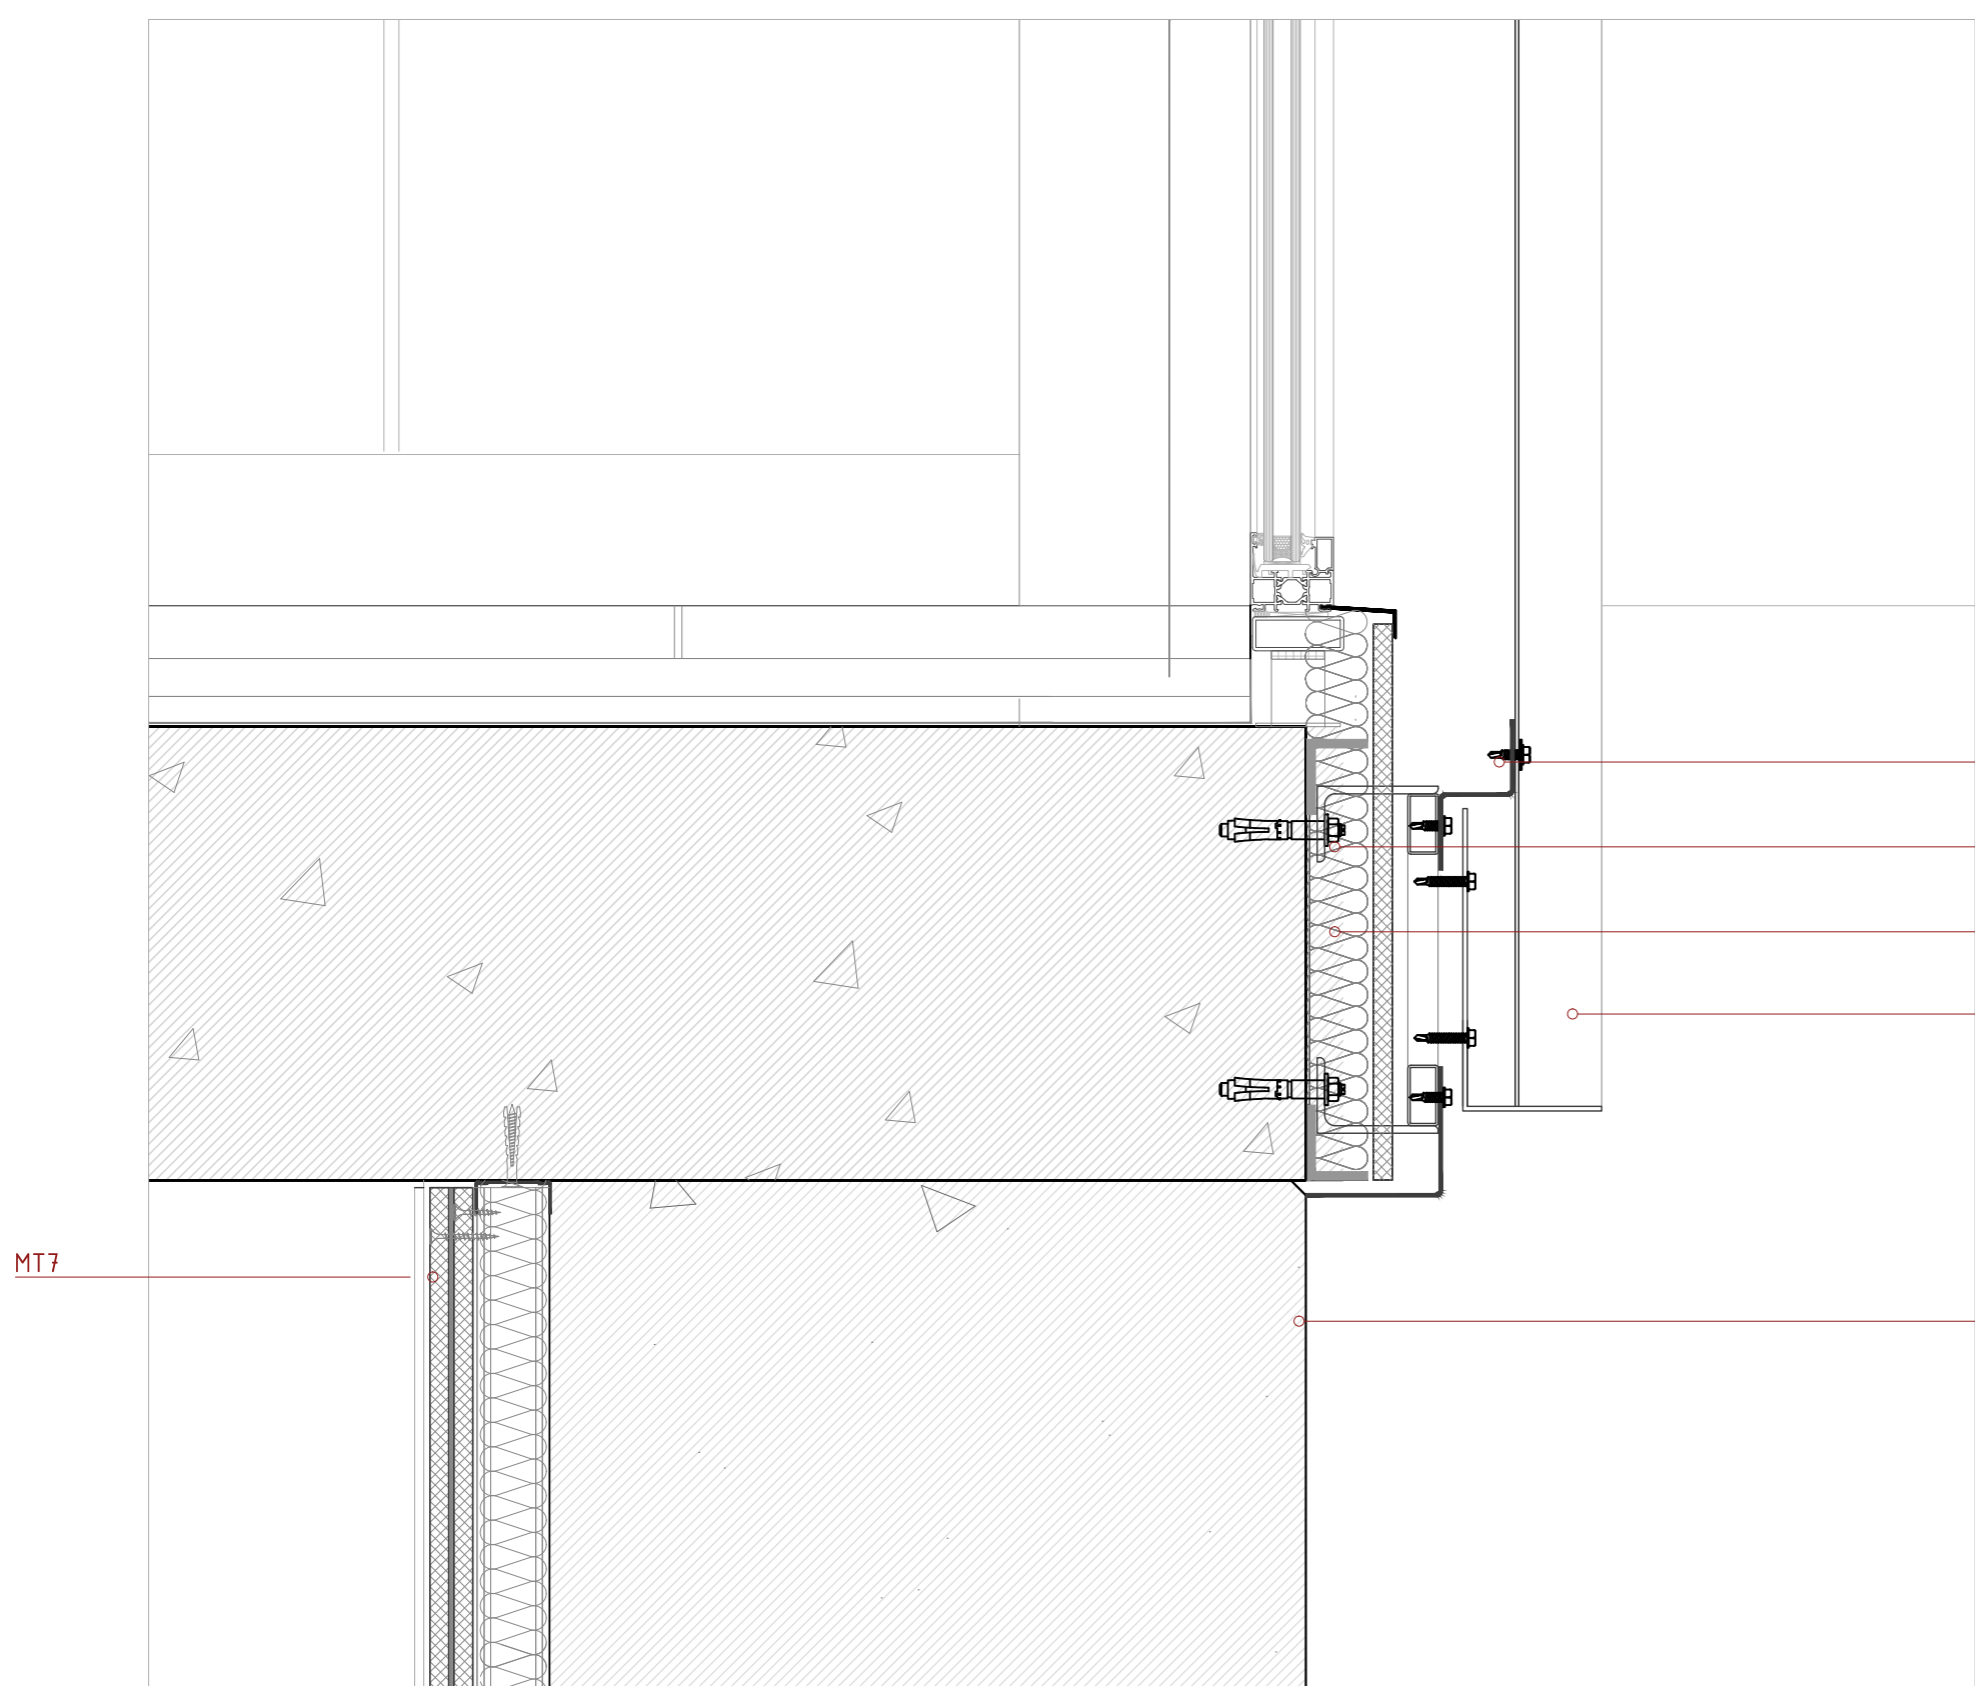

Detall D03 e. 1/5

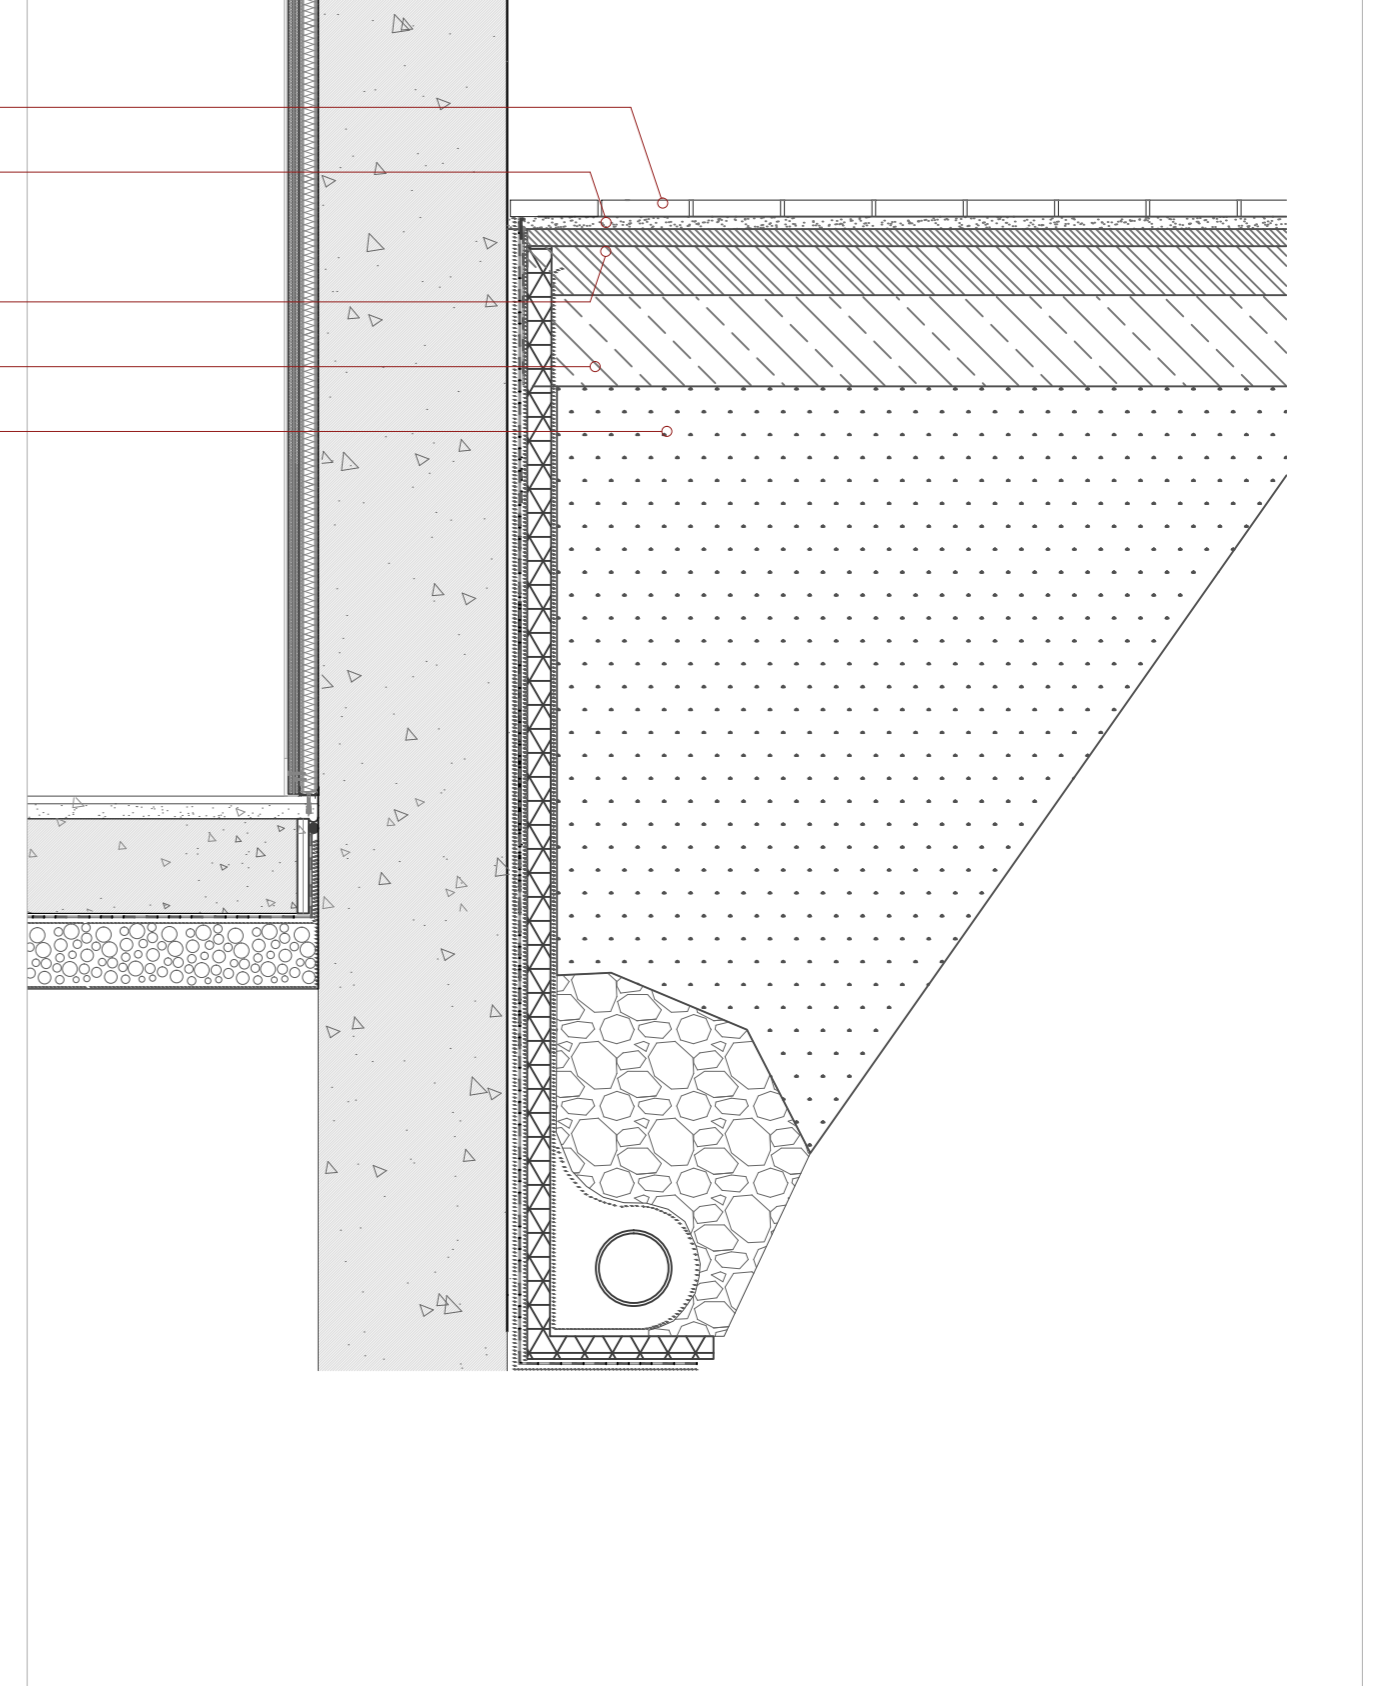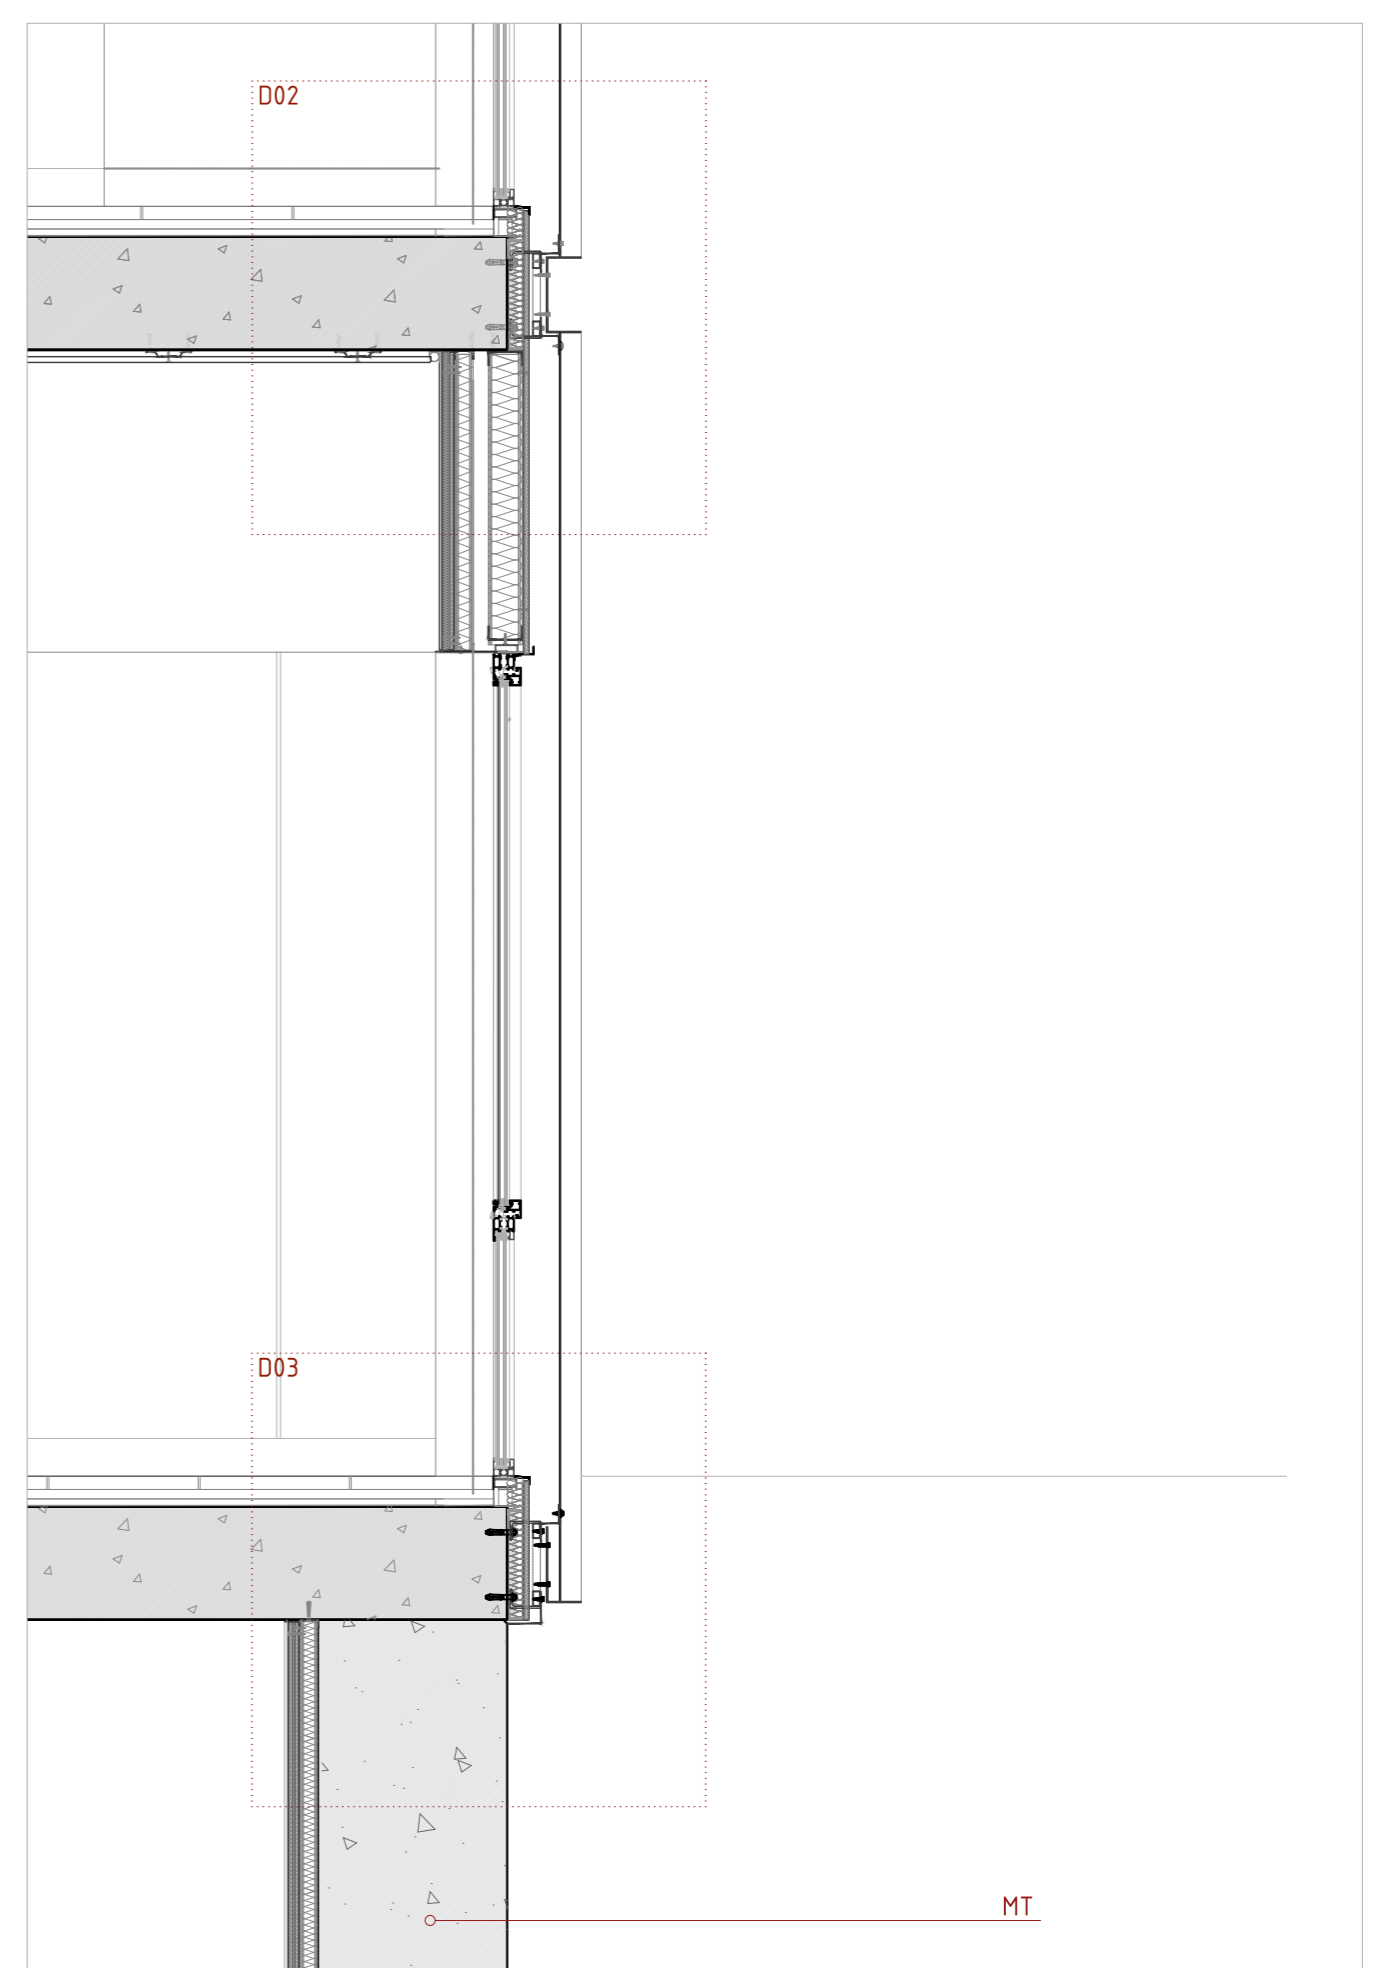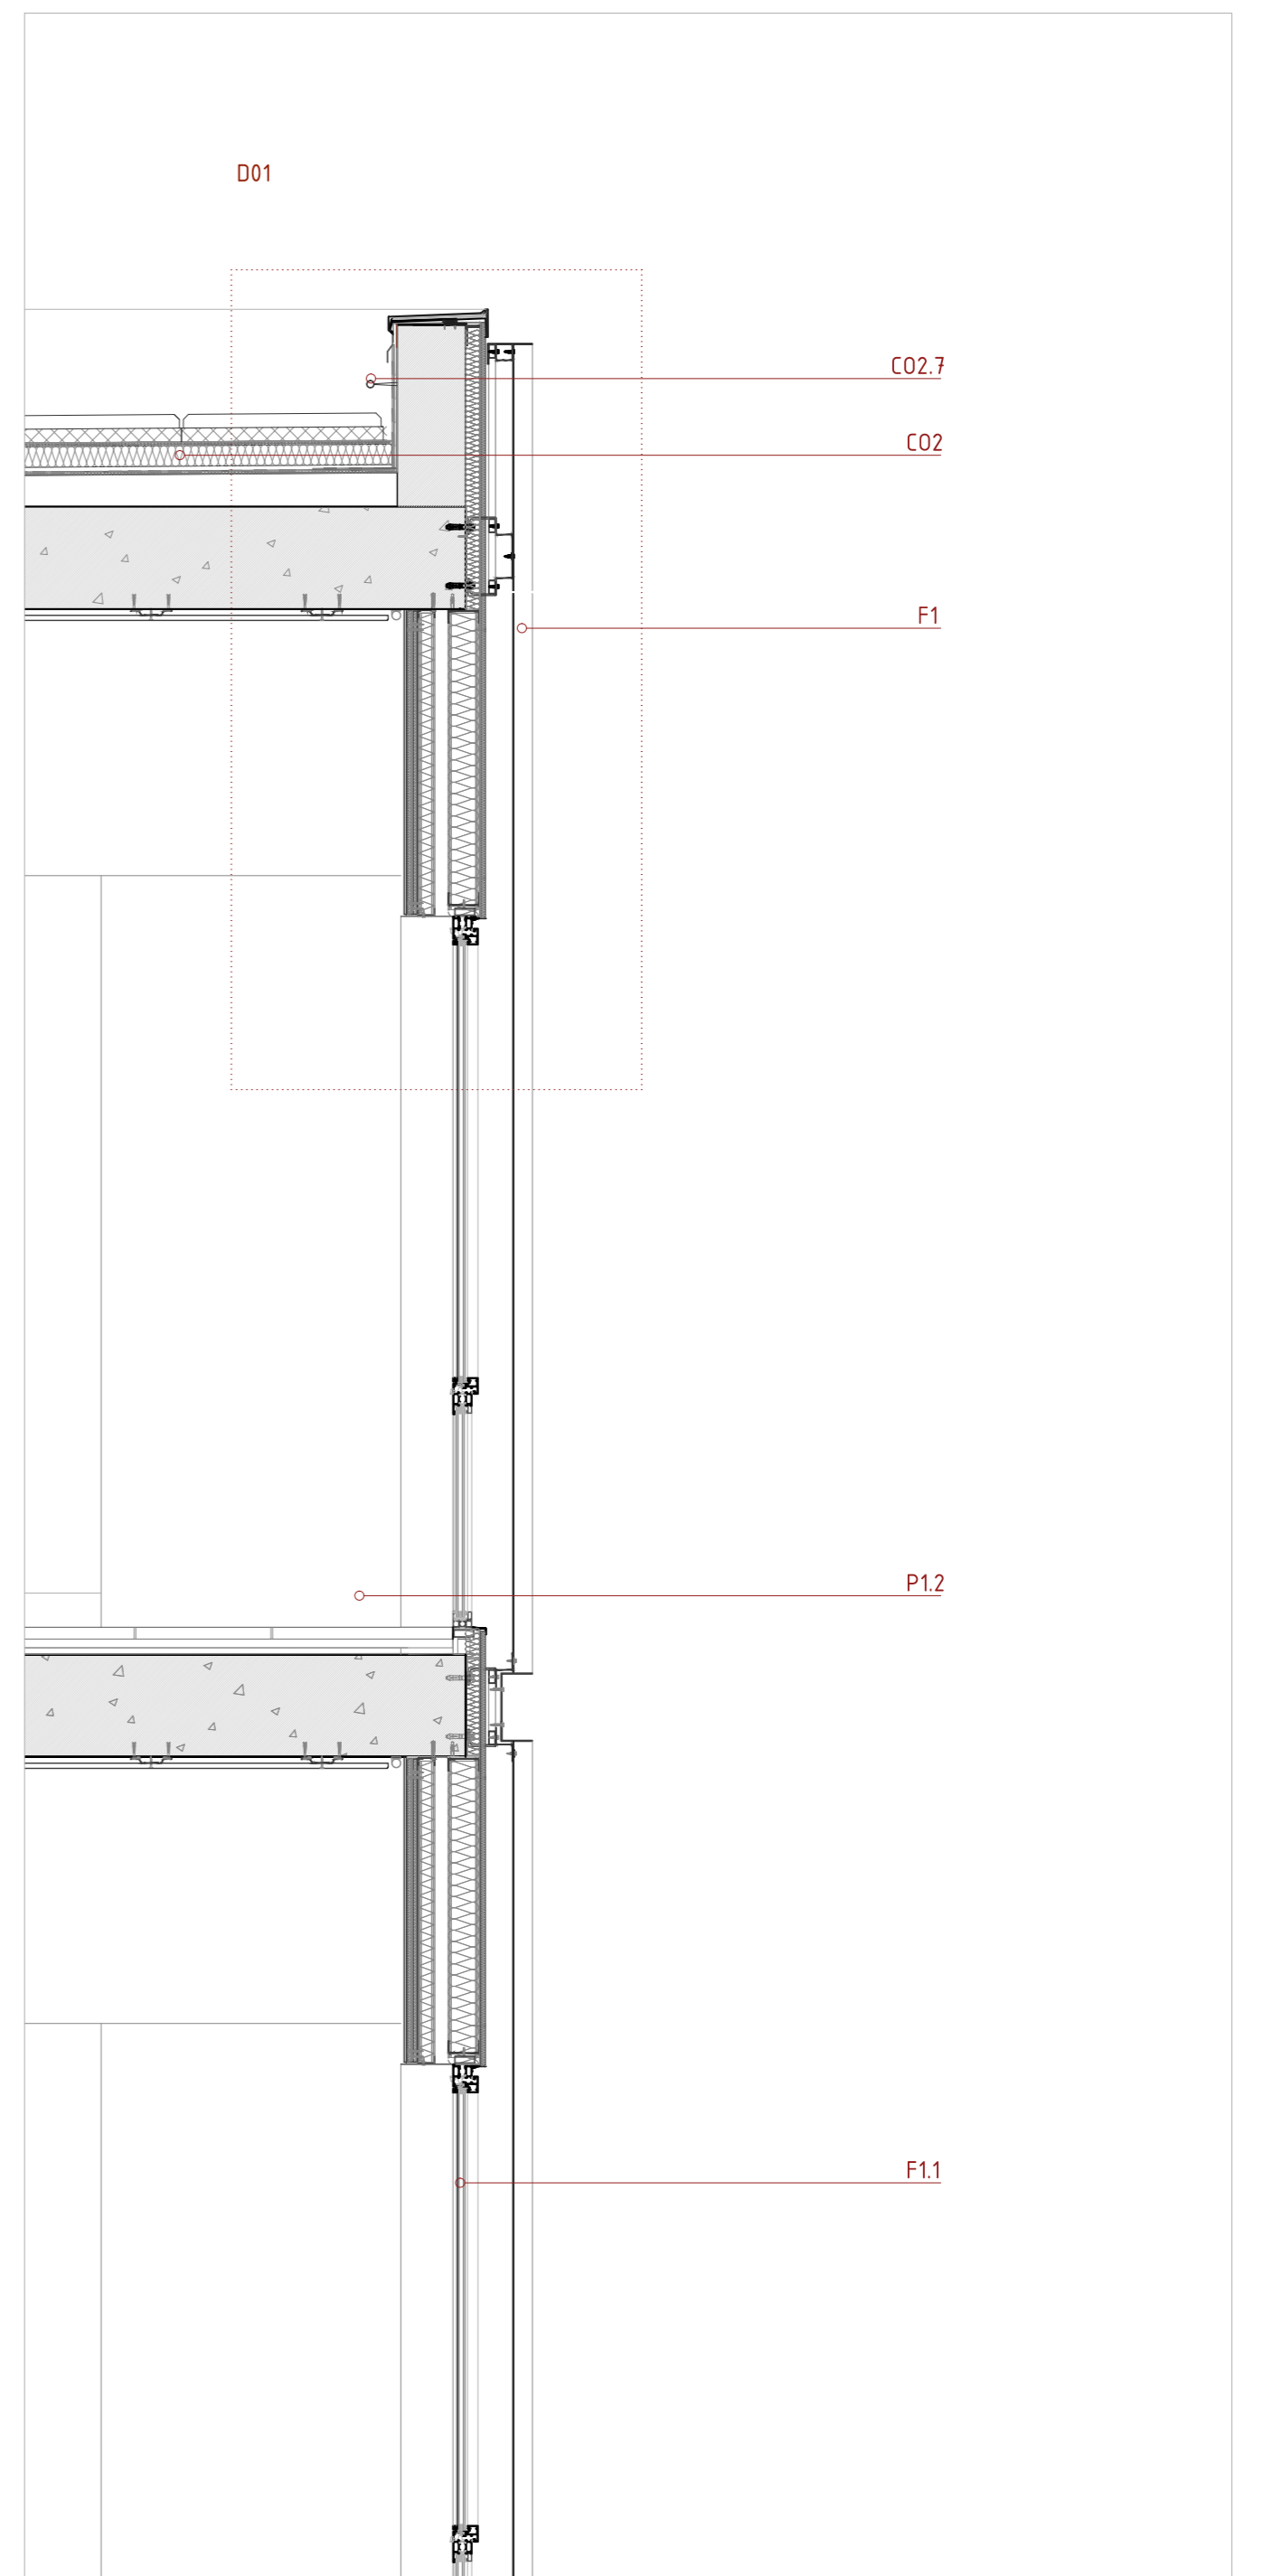

Secció vertical e. 1/20