




COMBINATÒRIA 03 C02. Coberta plana invertida transitable d'ús privat i solat flotant DANOLOSA
 F3. Sistema de façana de mur cortina i tancament opac de panells de policarbonat cel·lular ARCOPLUS de AISLUX

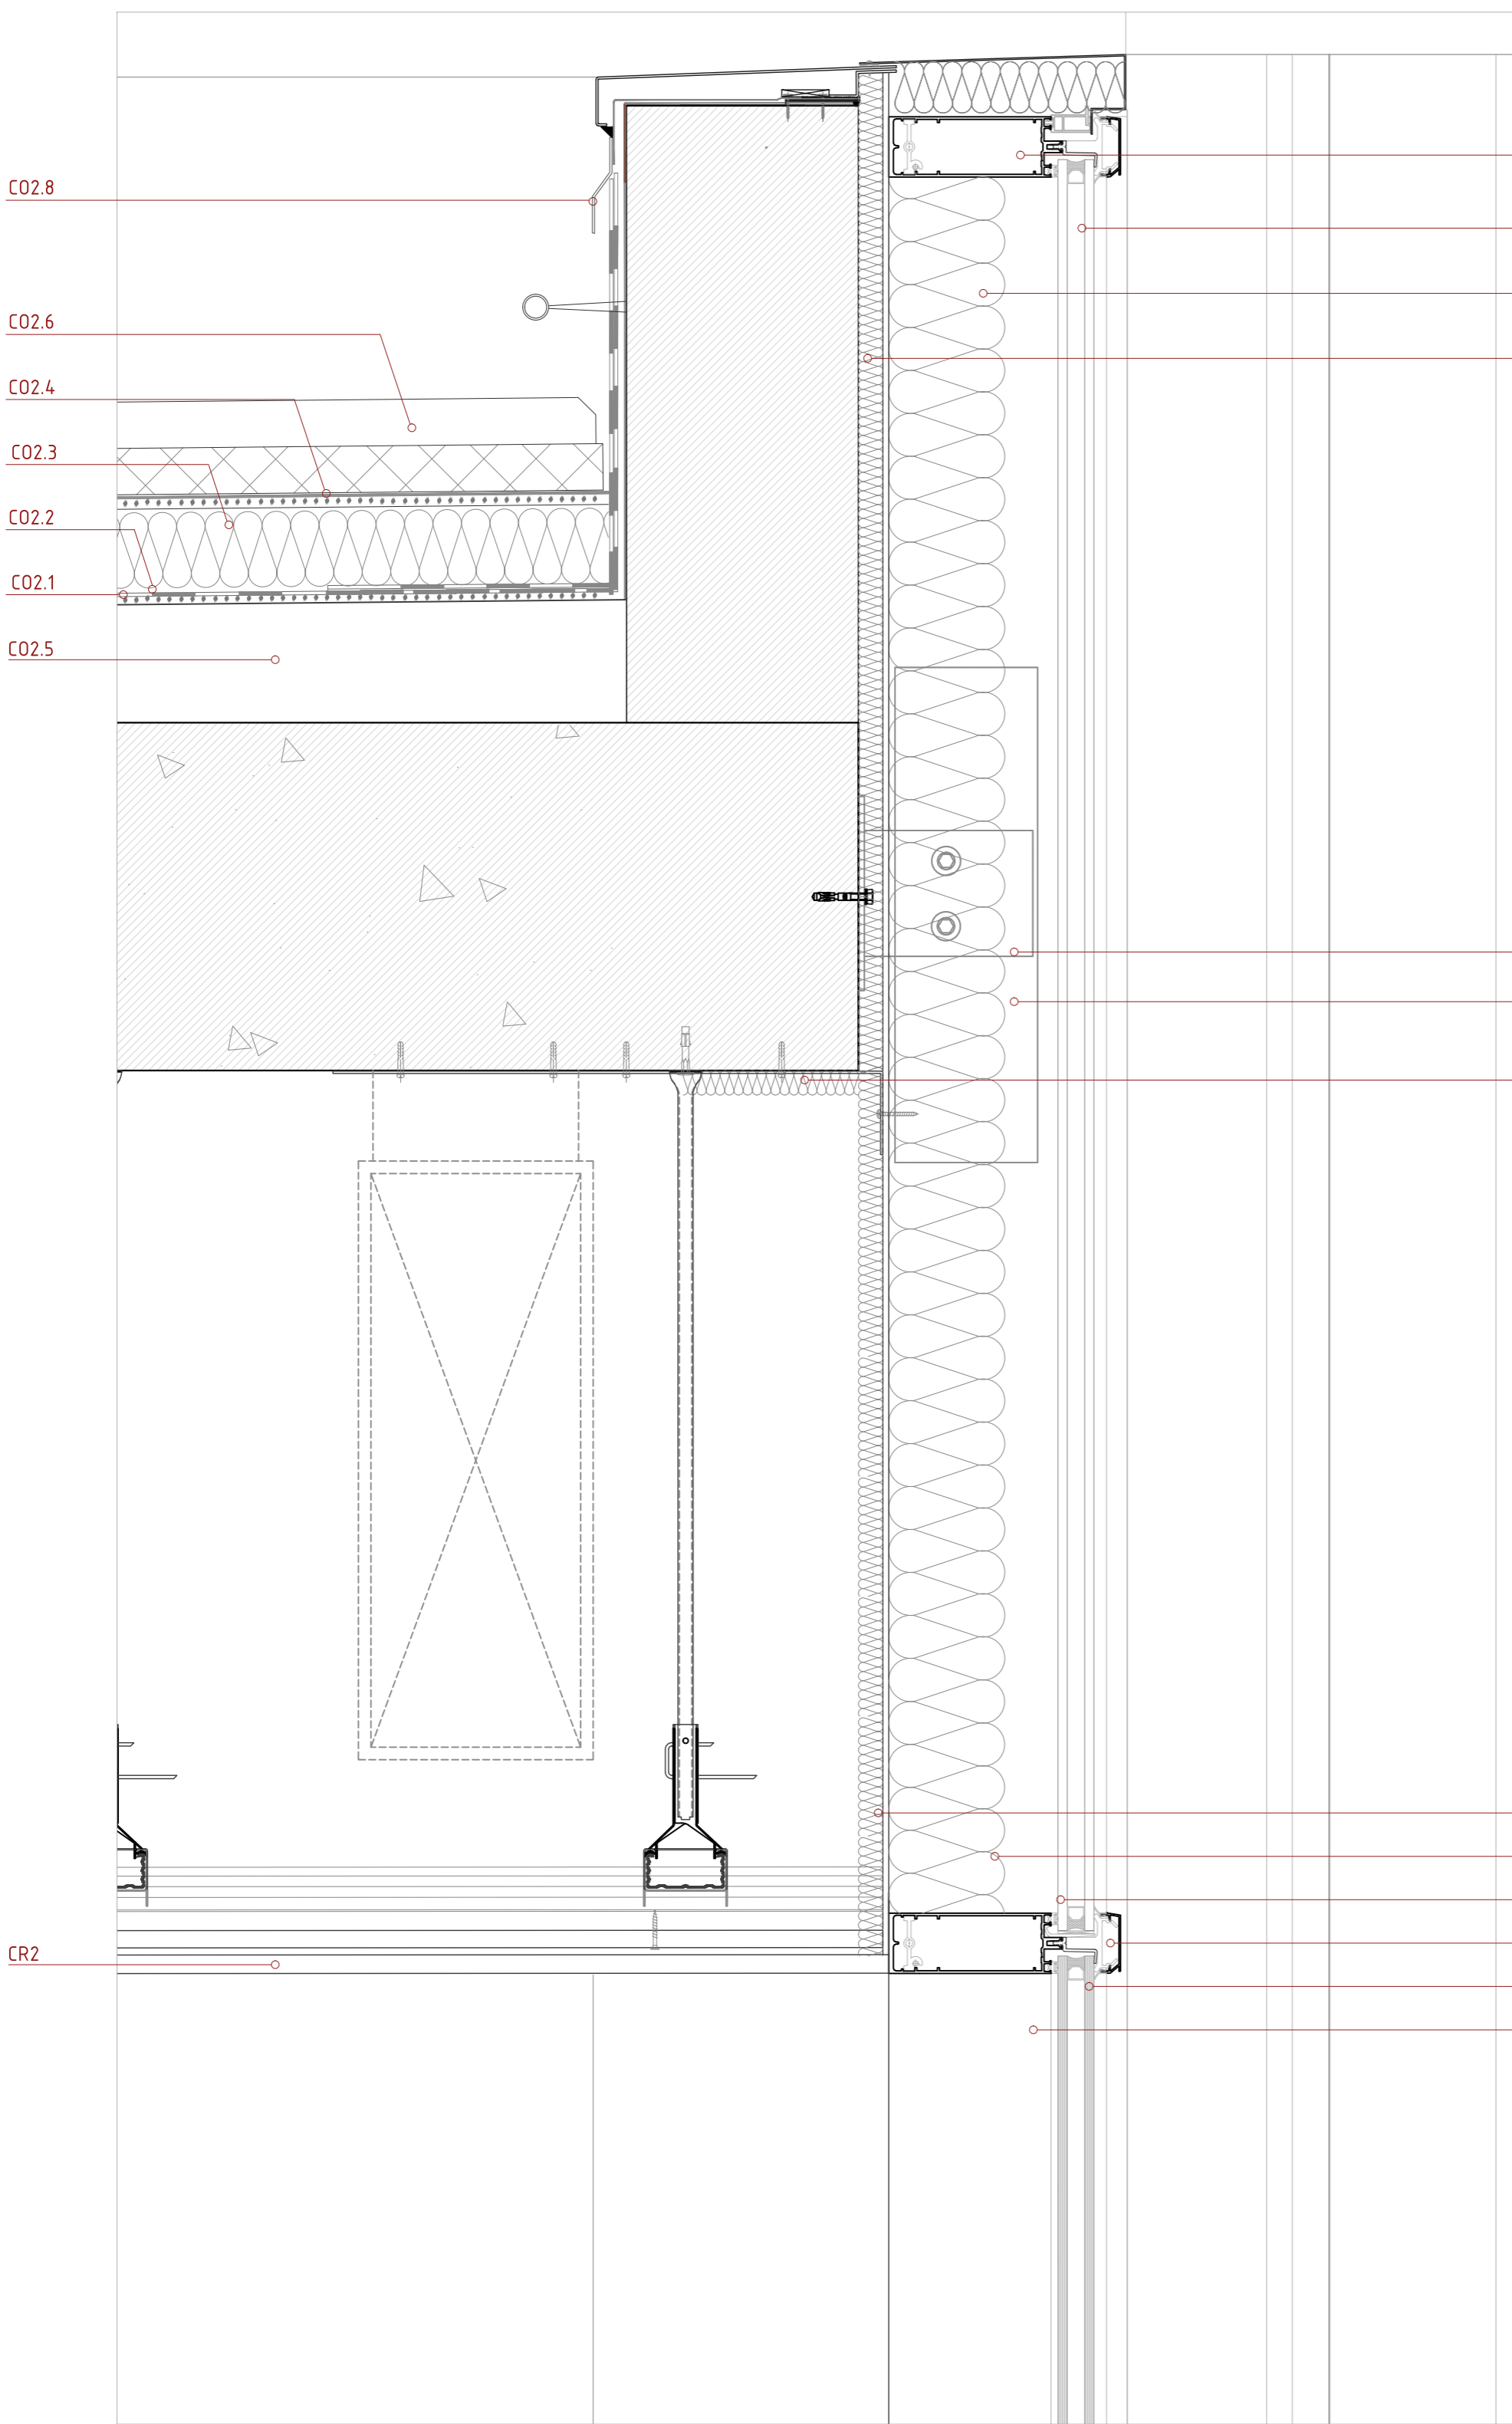

Detall D01 e. 1/5

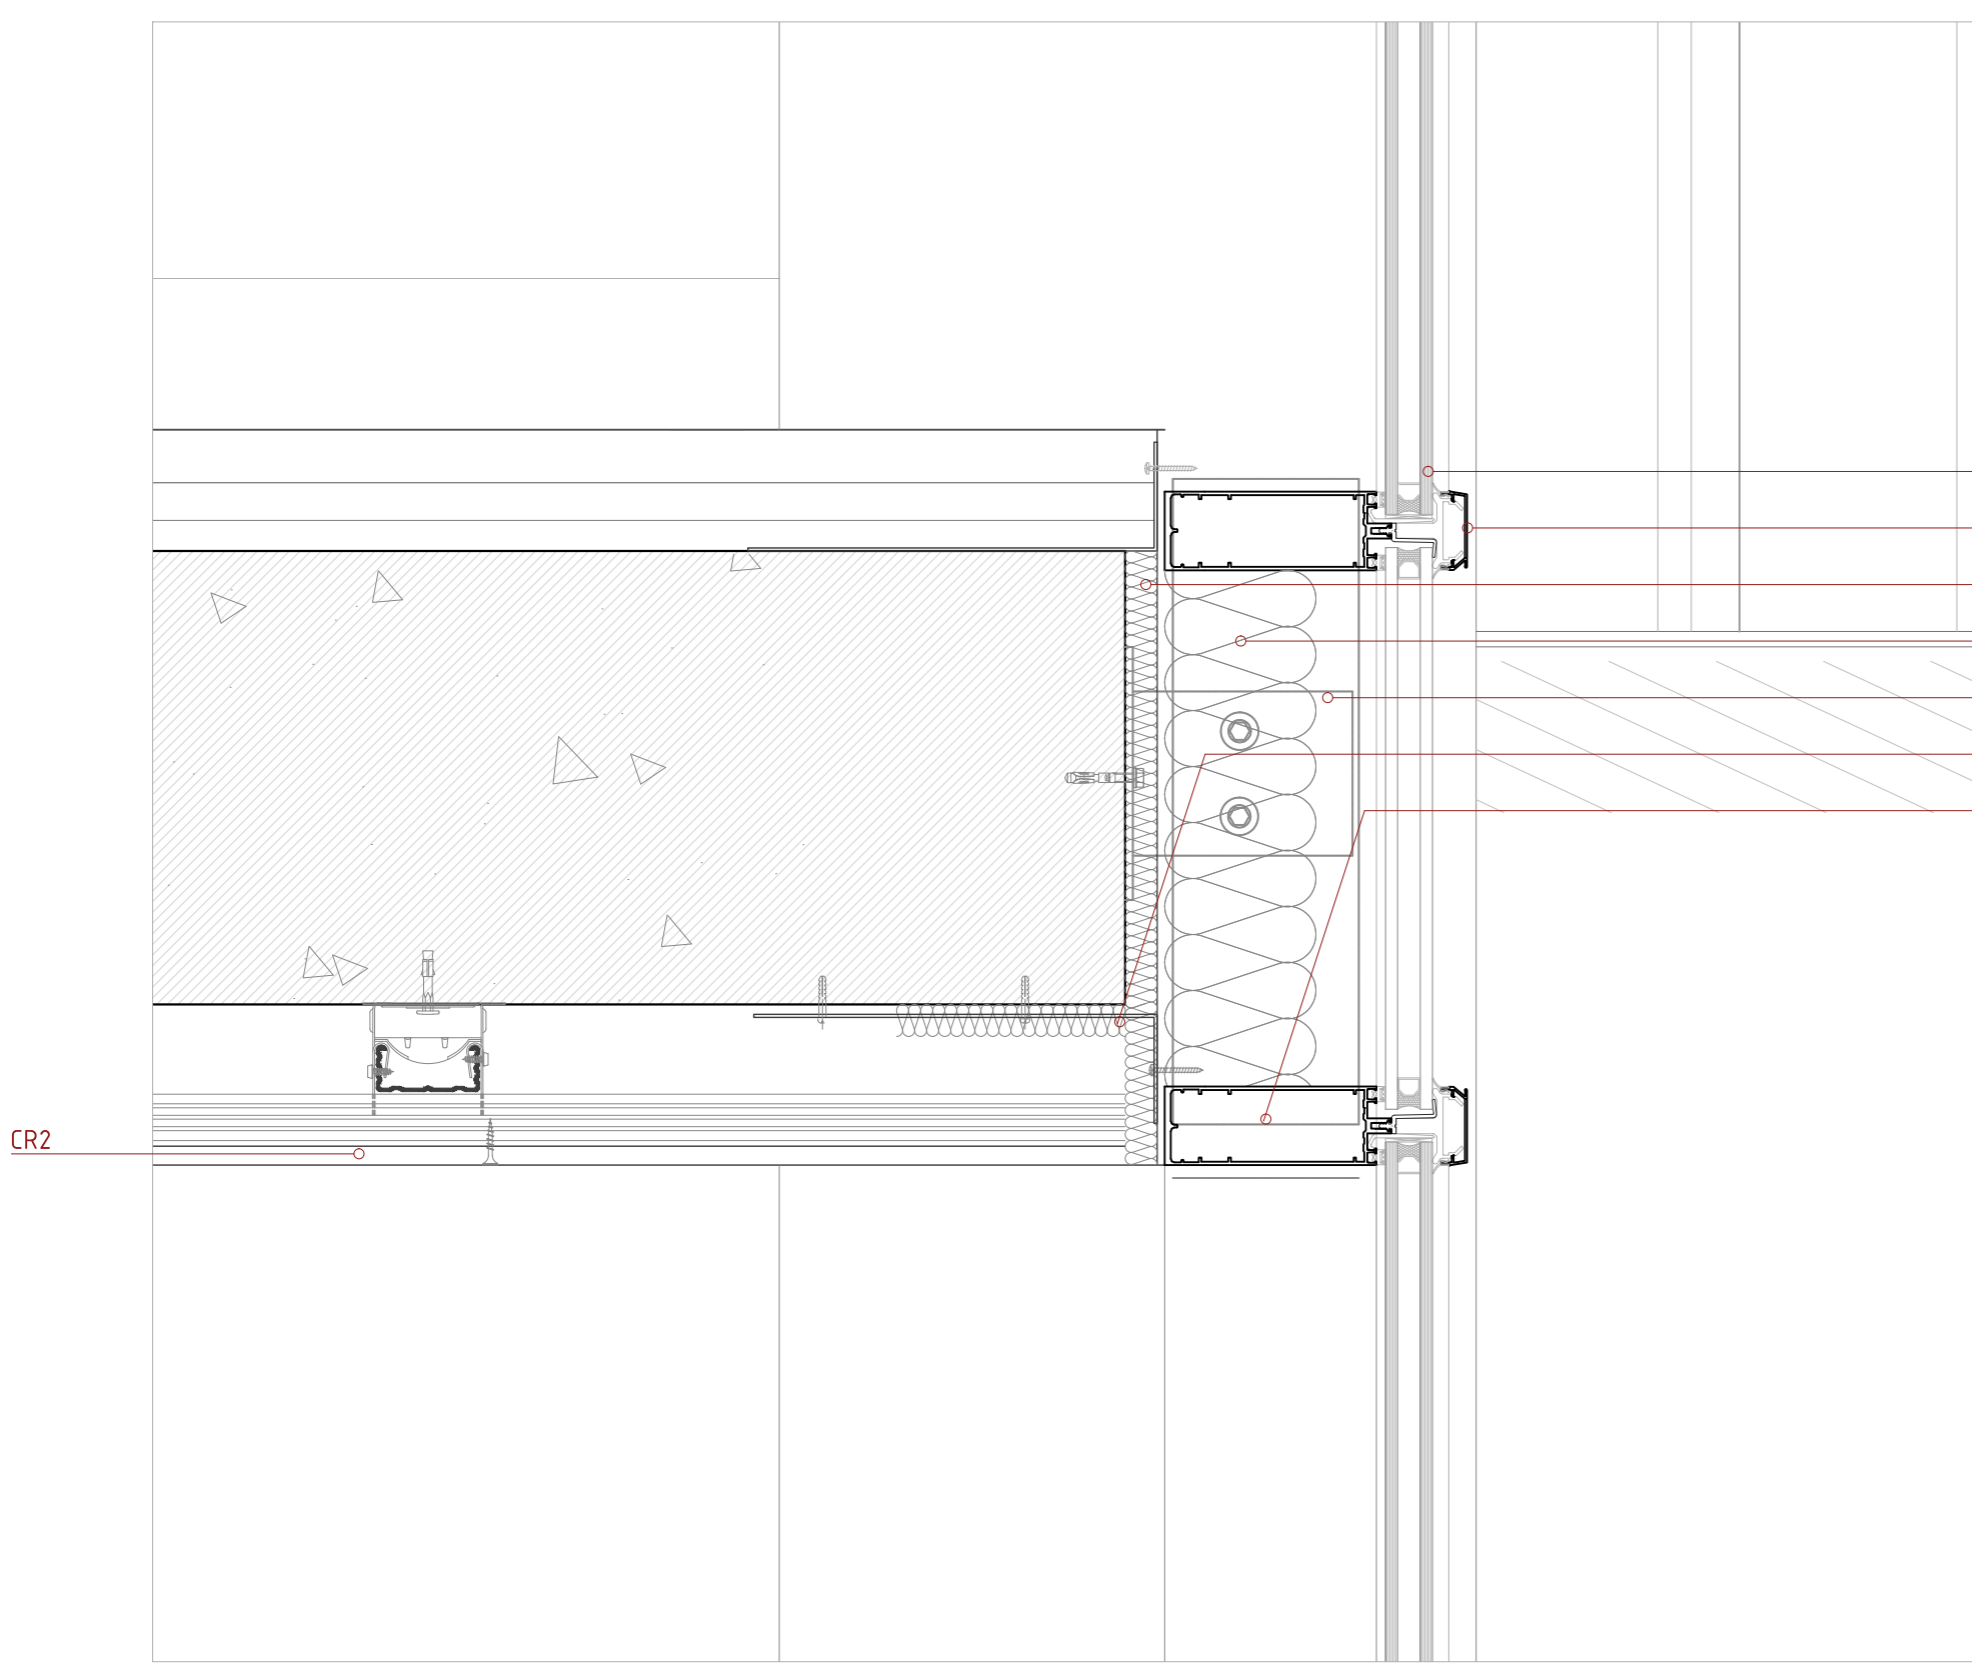

Detall D02 e. 1/5

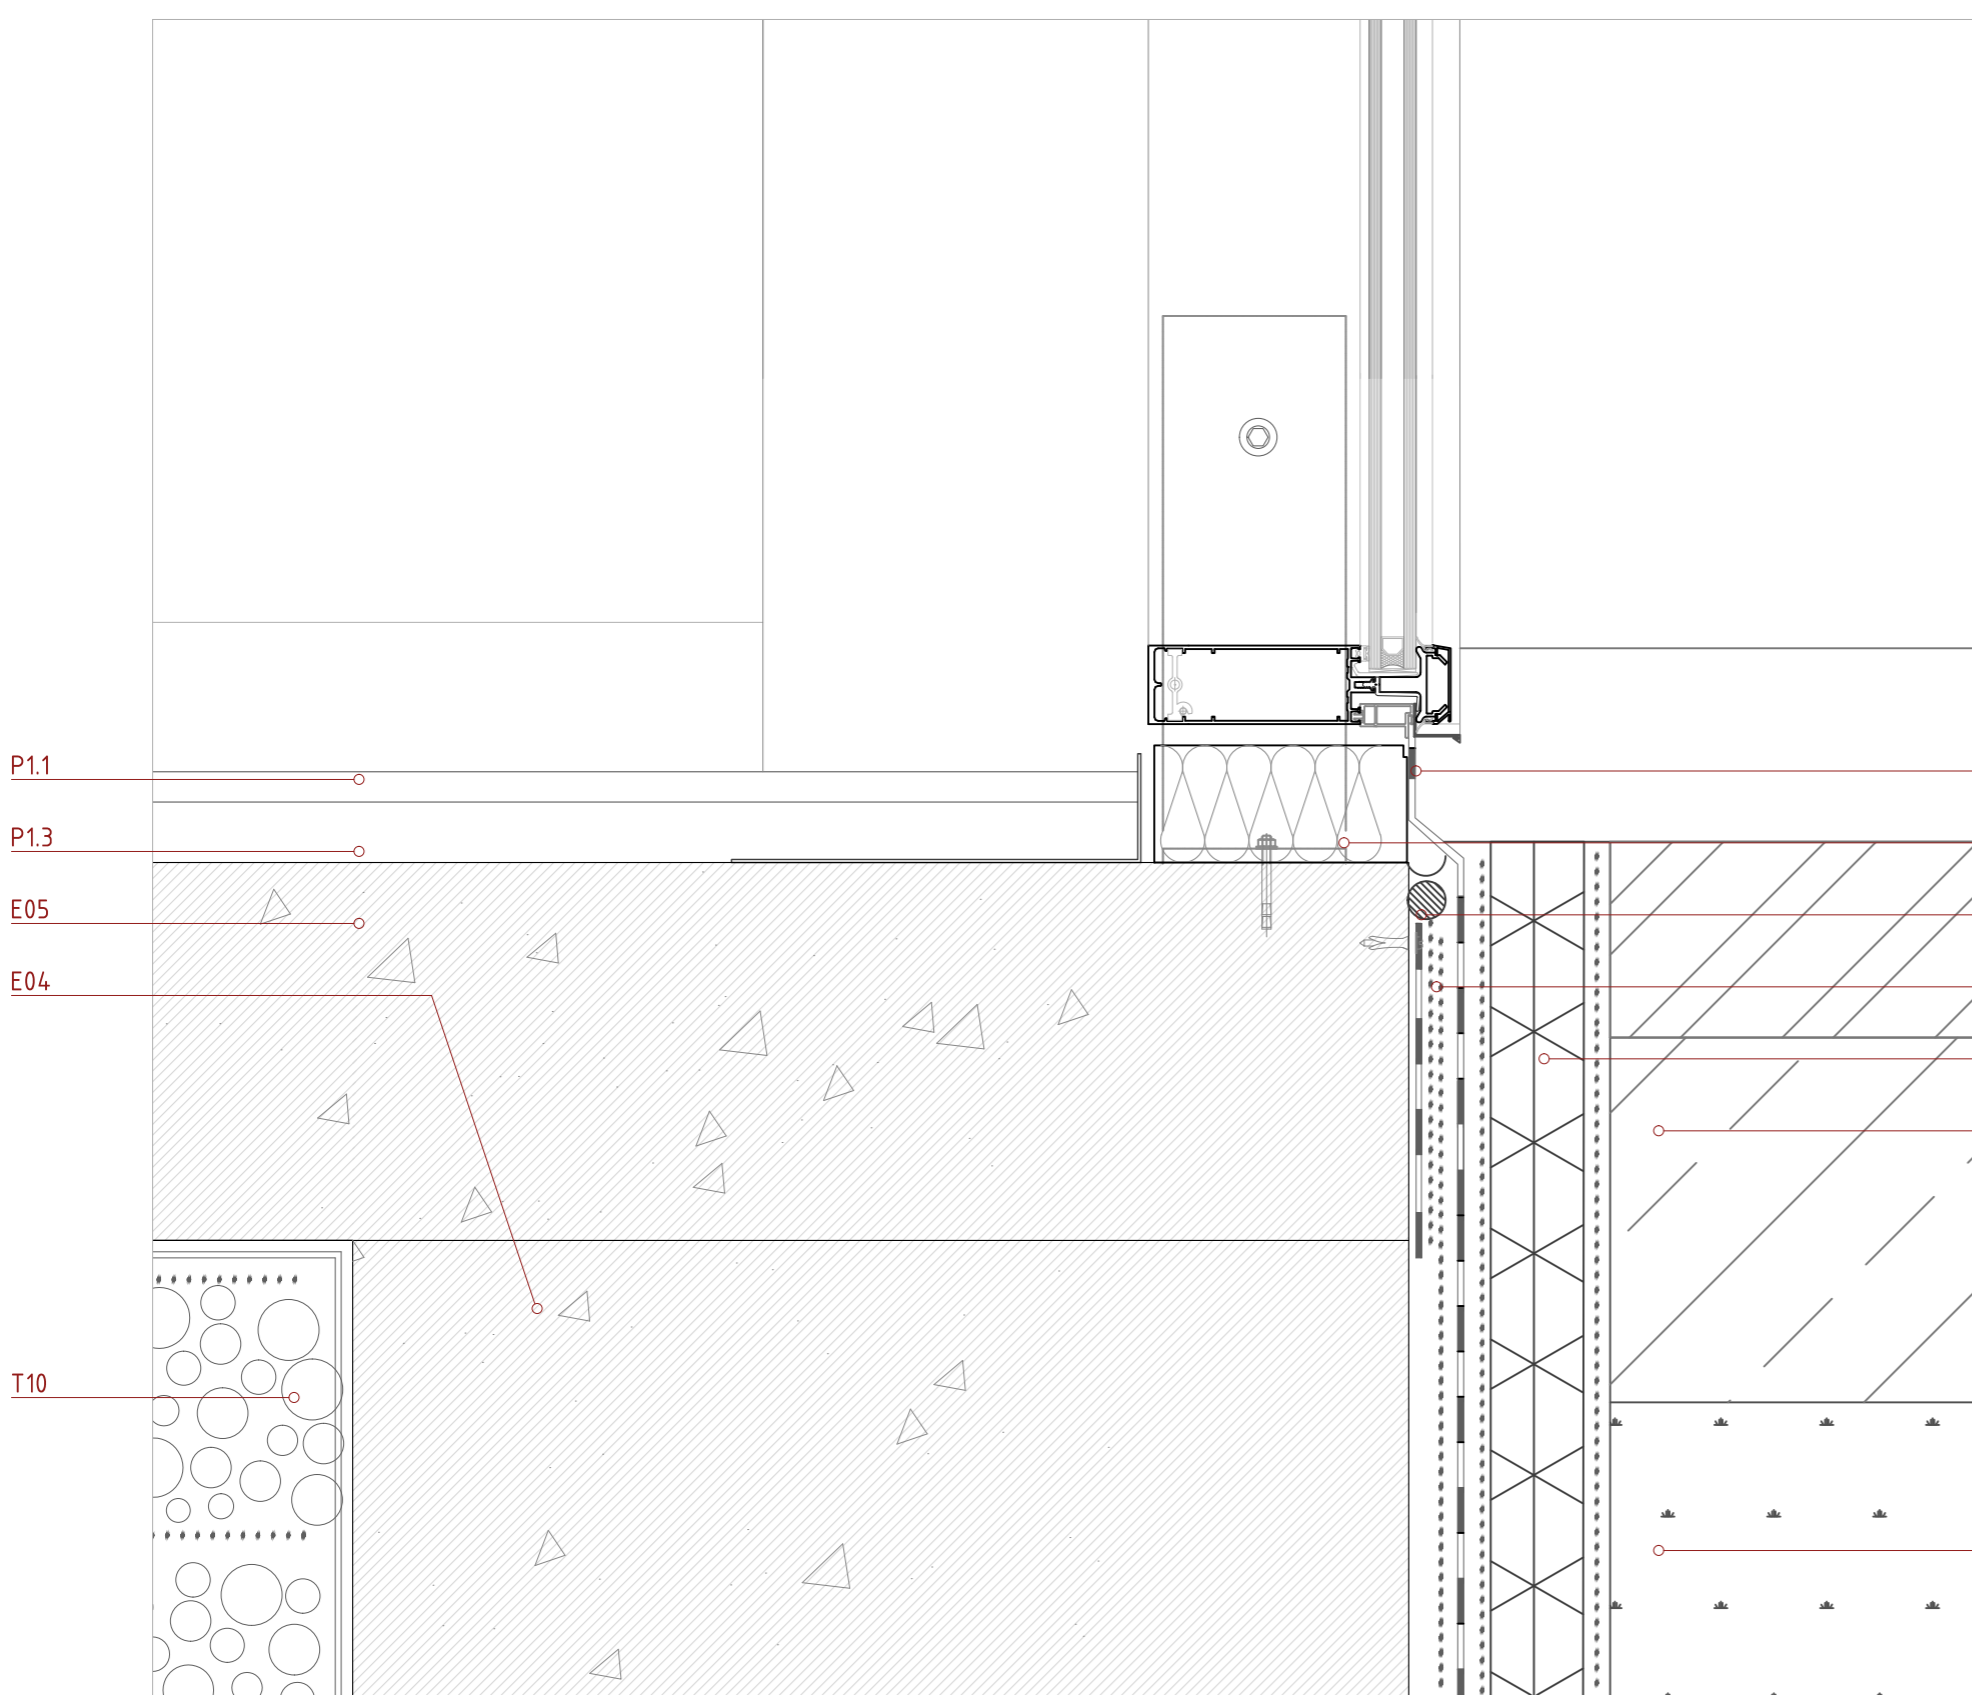

Detall D03 e. 1/5

