




COMBINATÒRIA 02B C02. Coberta plana invertida transitable d'ús privat i solat flotant DANOLOSA  
 F2. Sistema de façana ventilada de full interior AQUAPANEL W311 i protecció solar de lames fixes

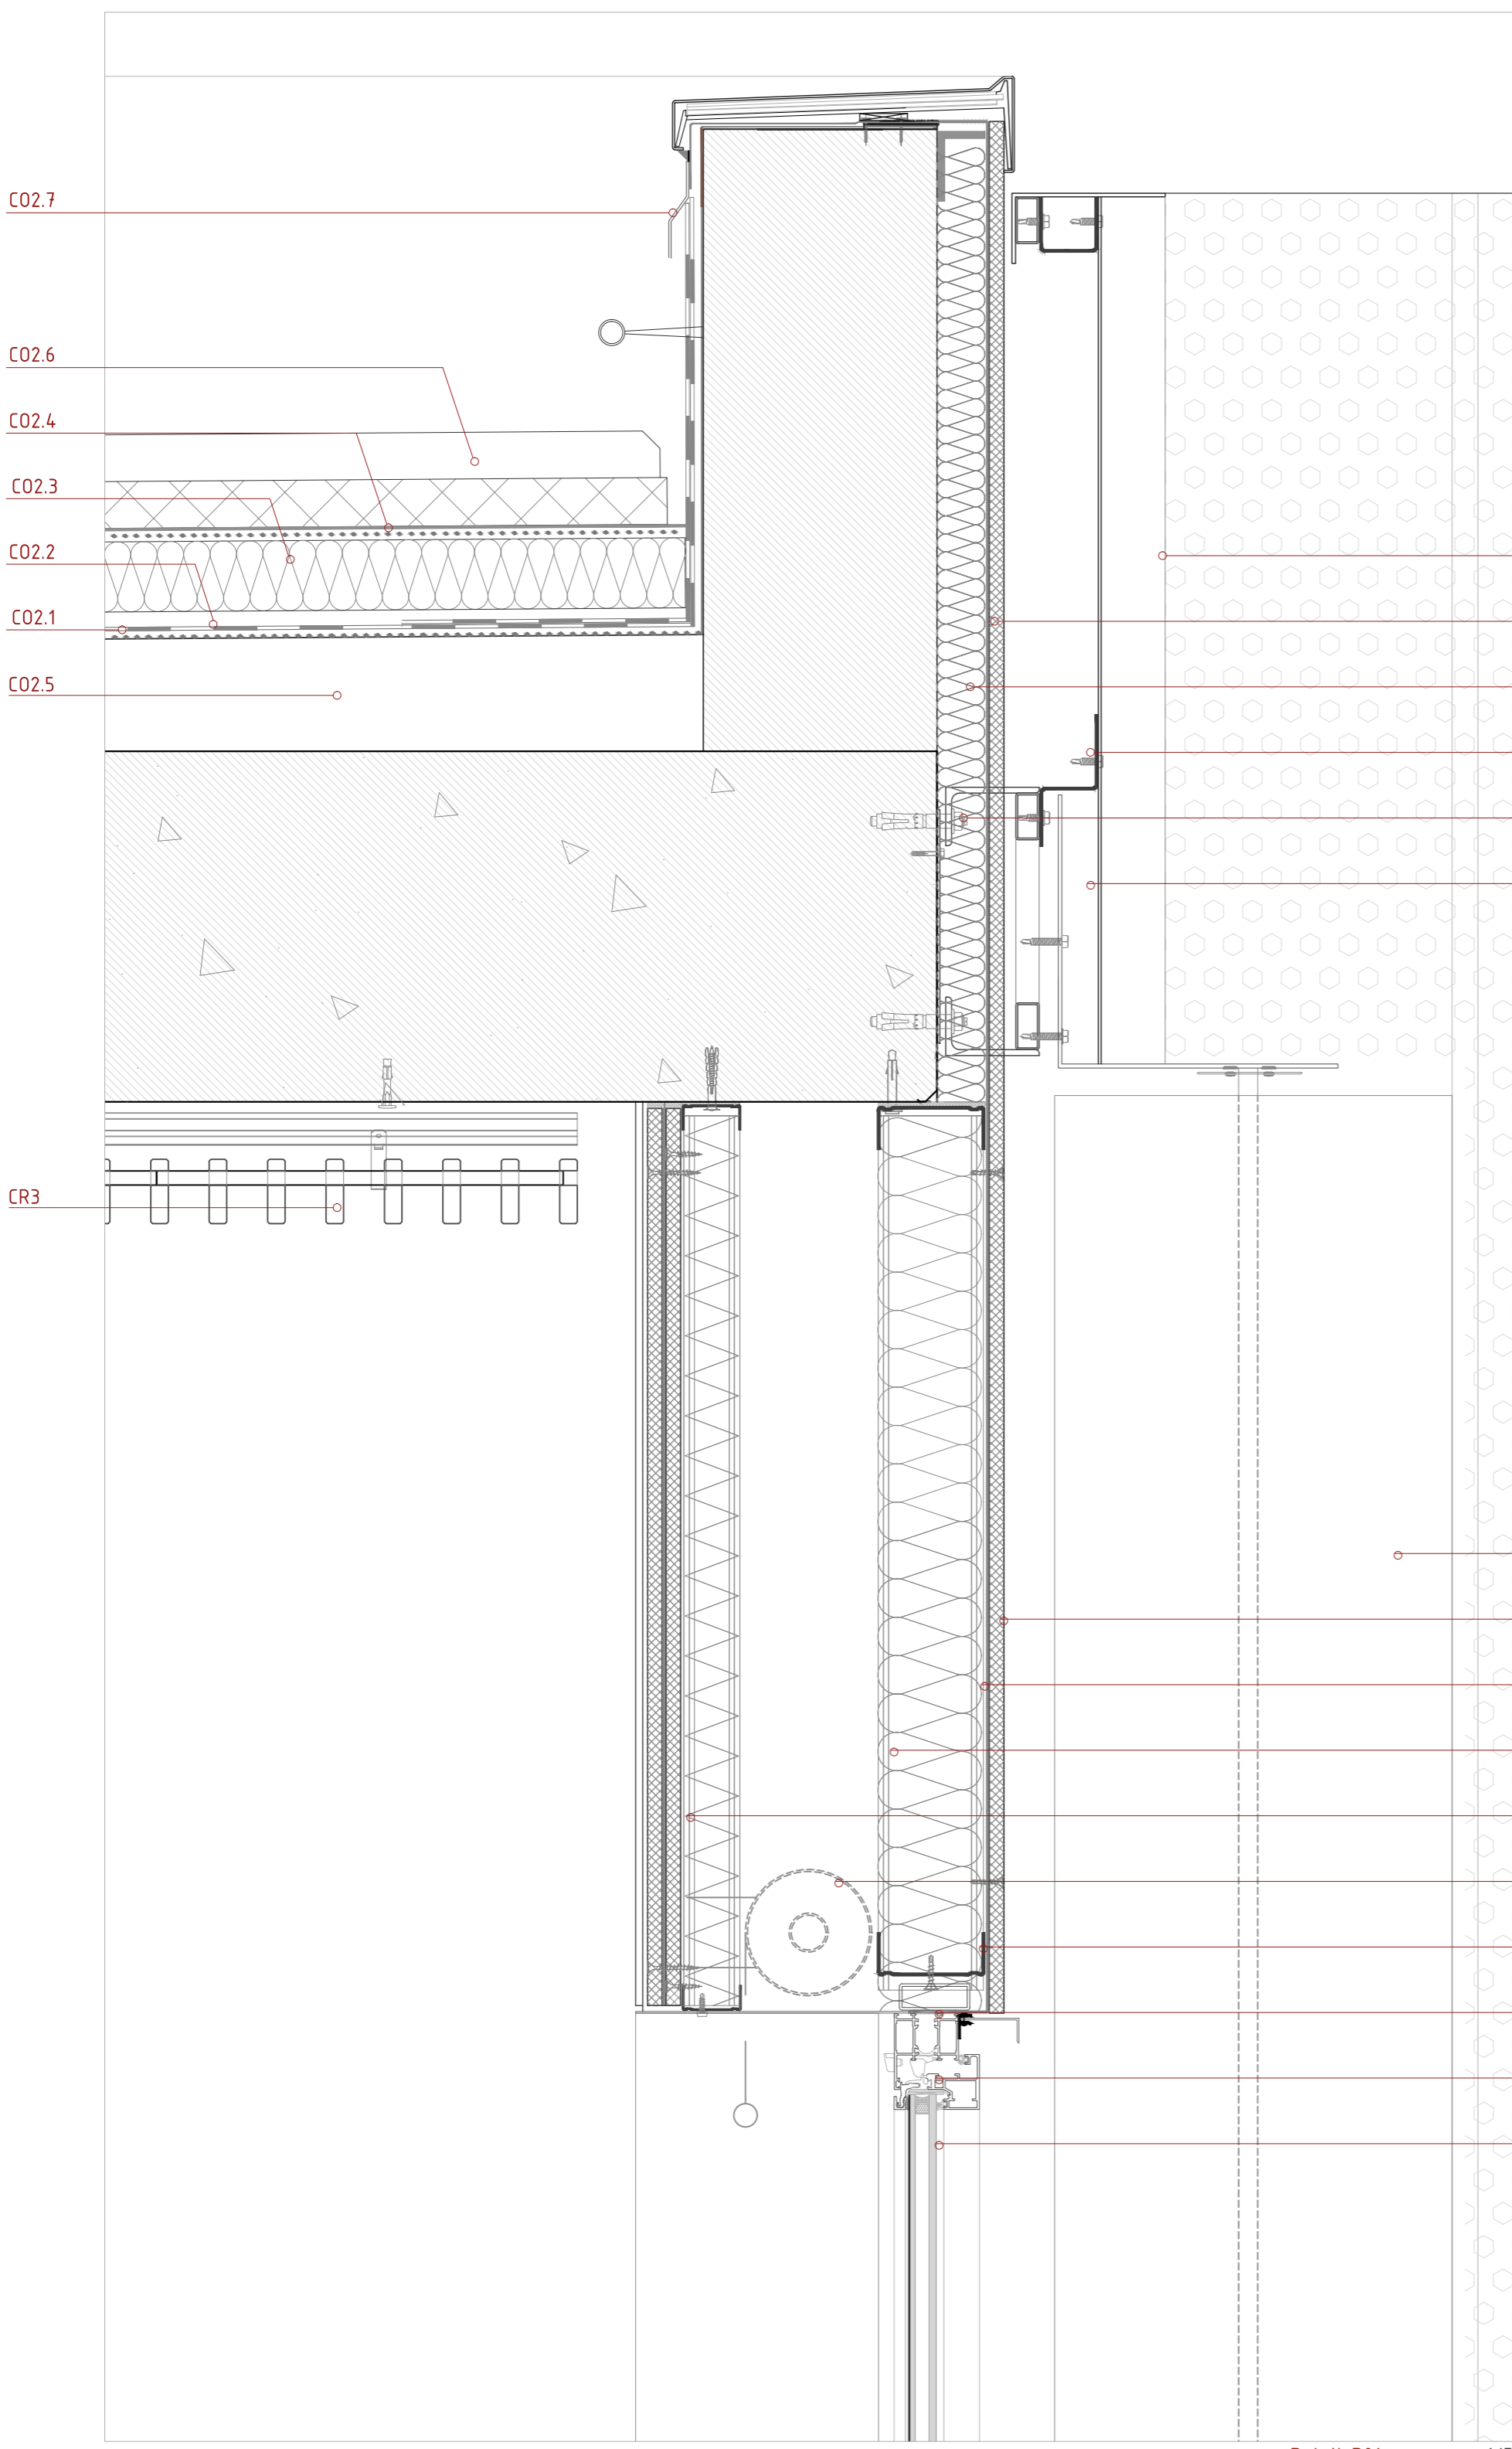


Detall D01 e. 1/5

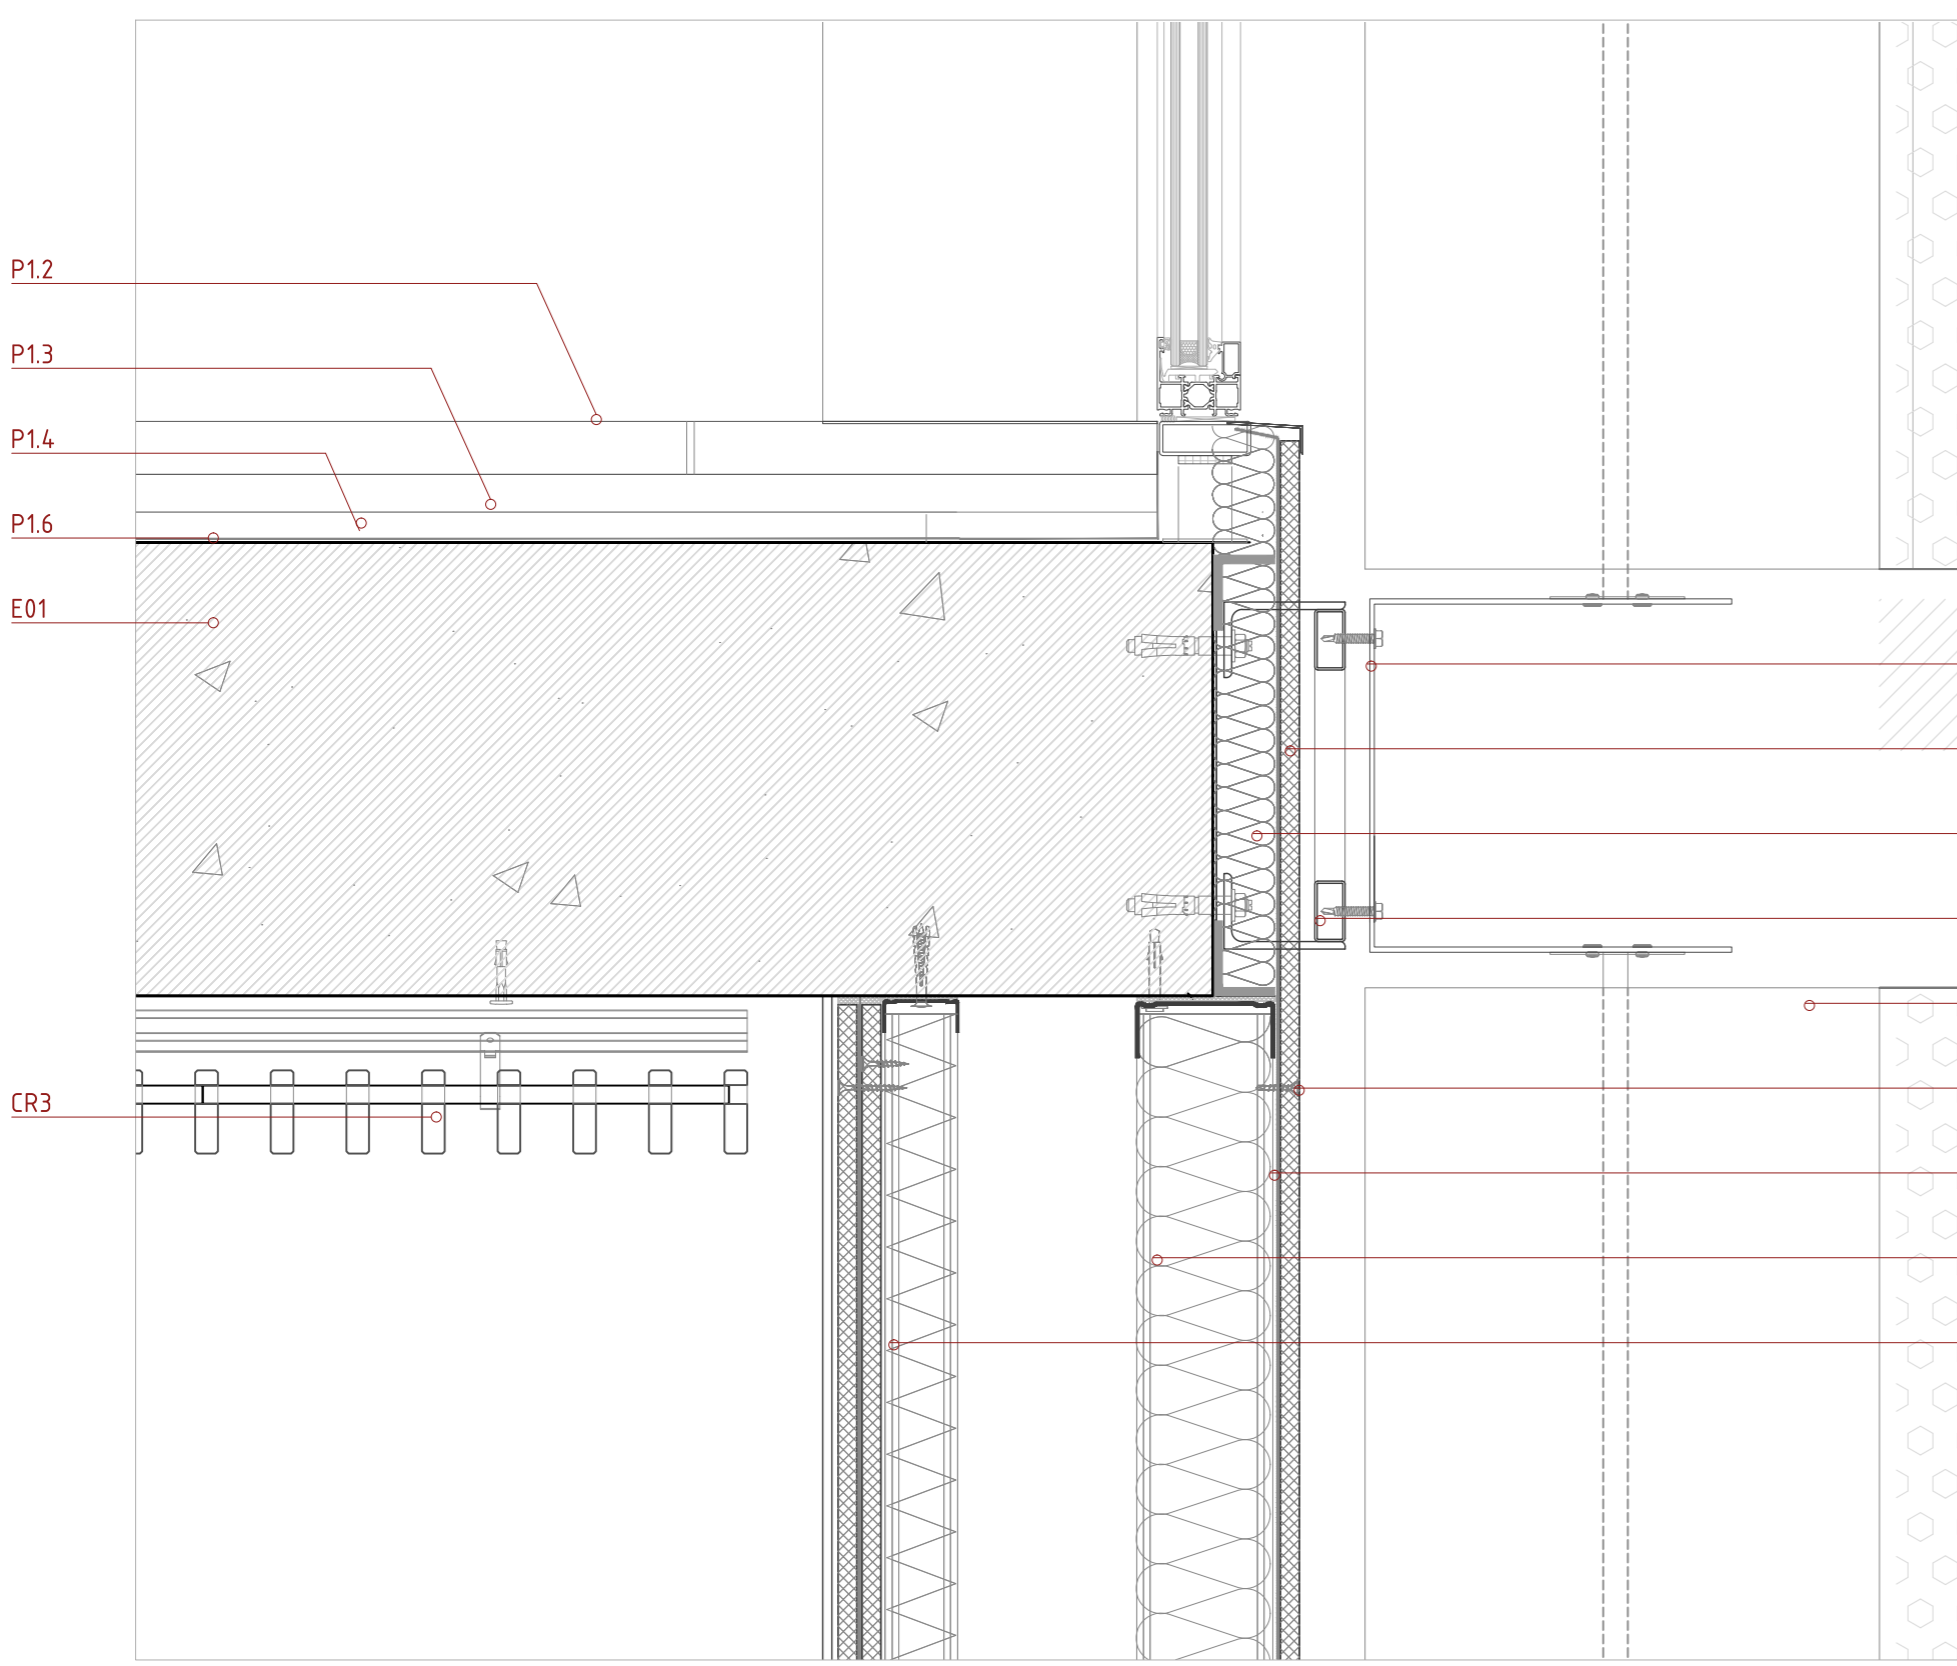

Detall D02 e. 1/5

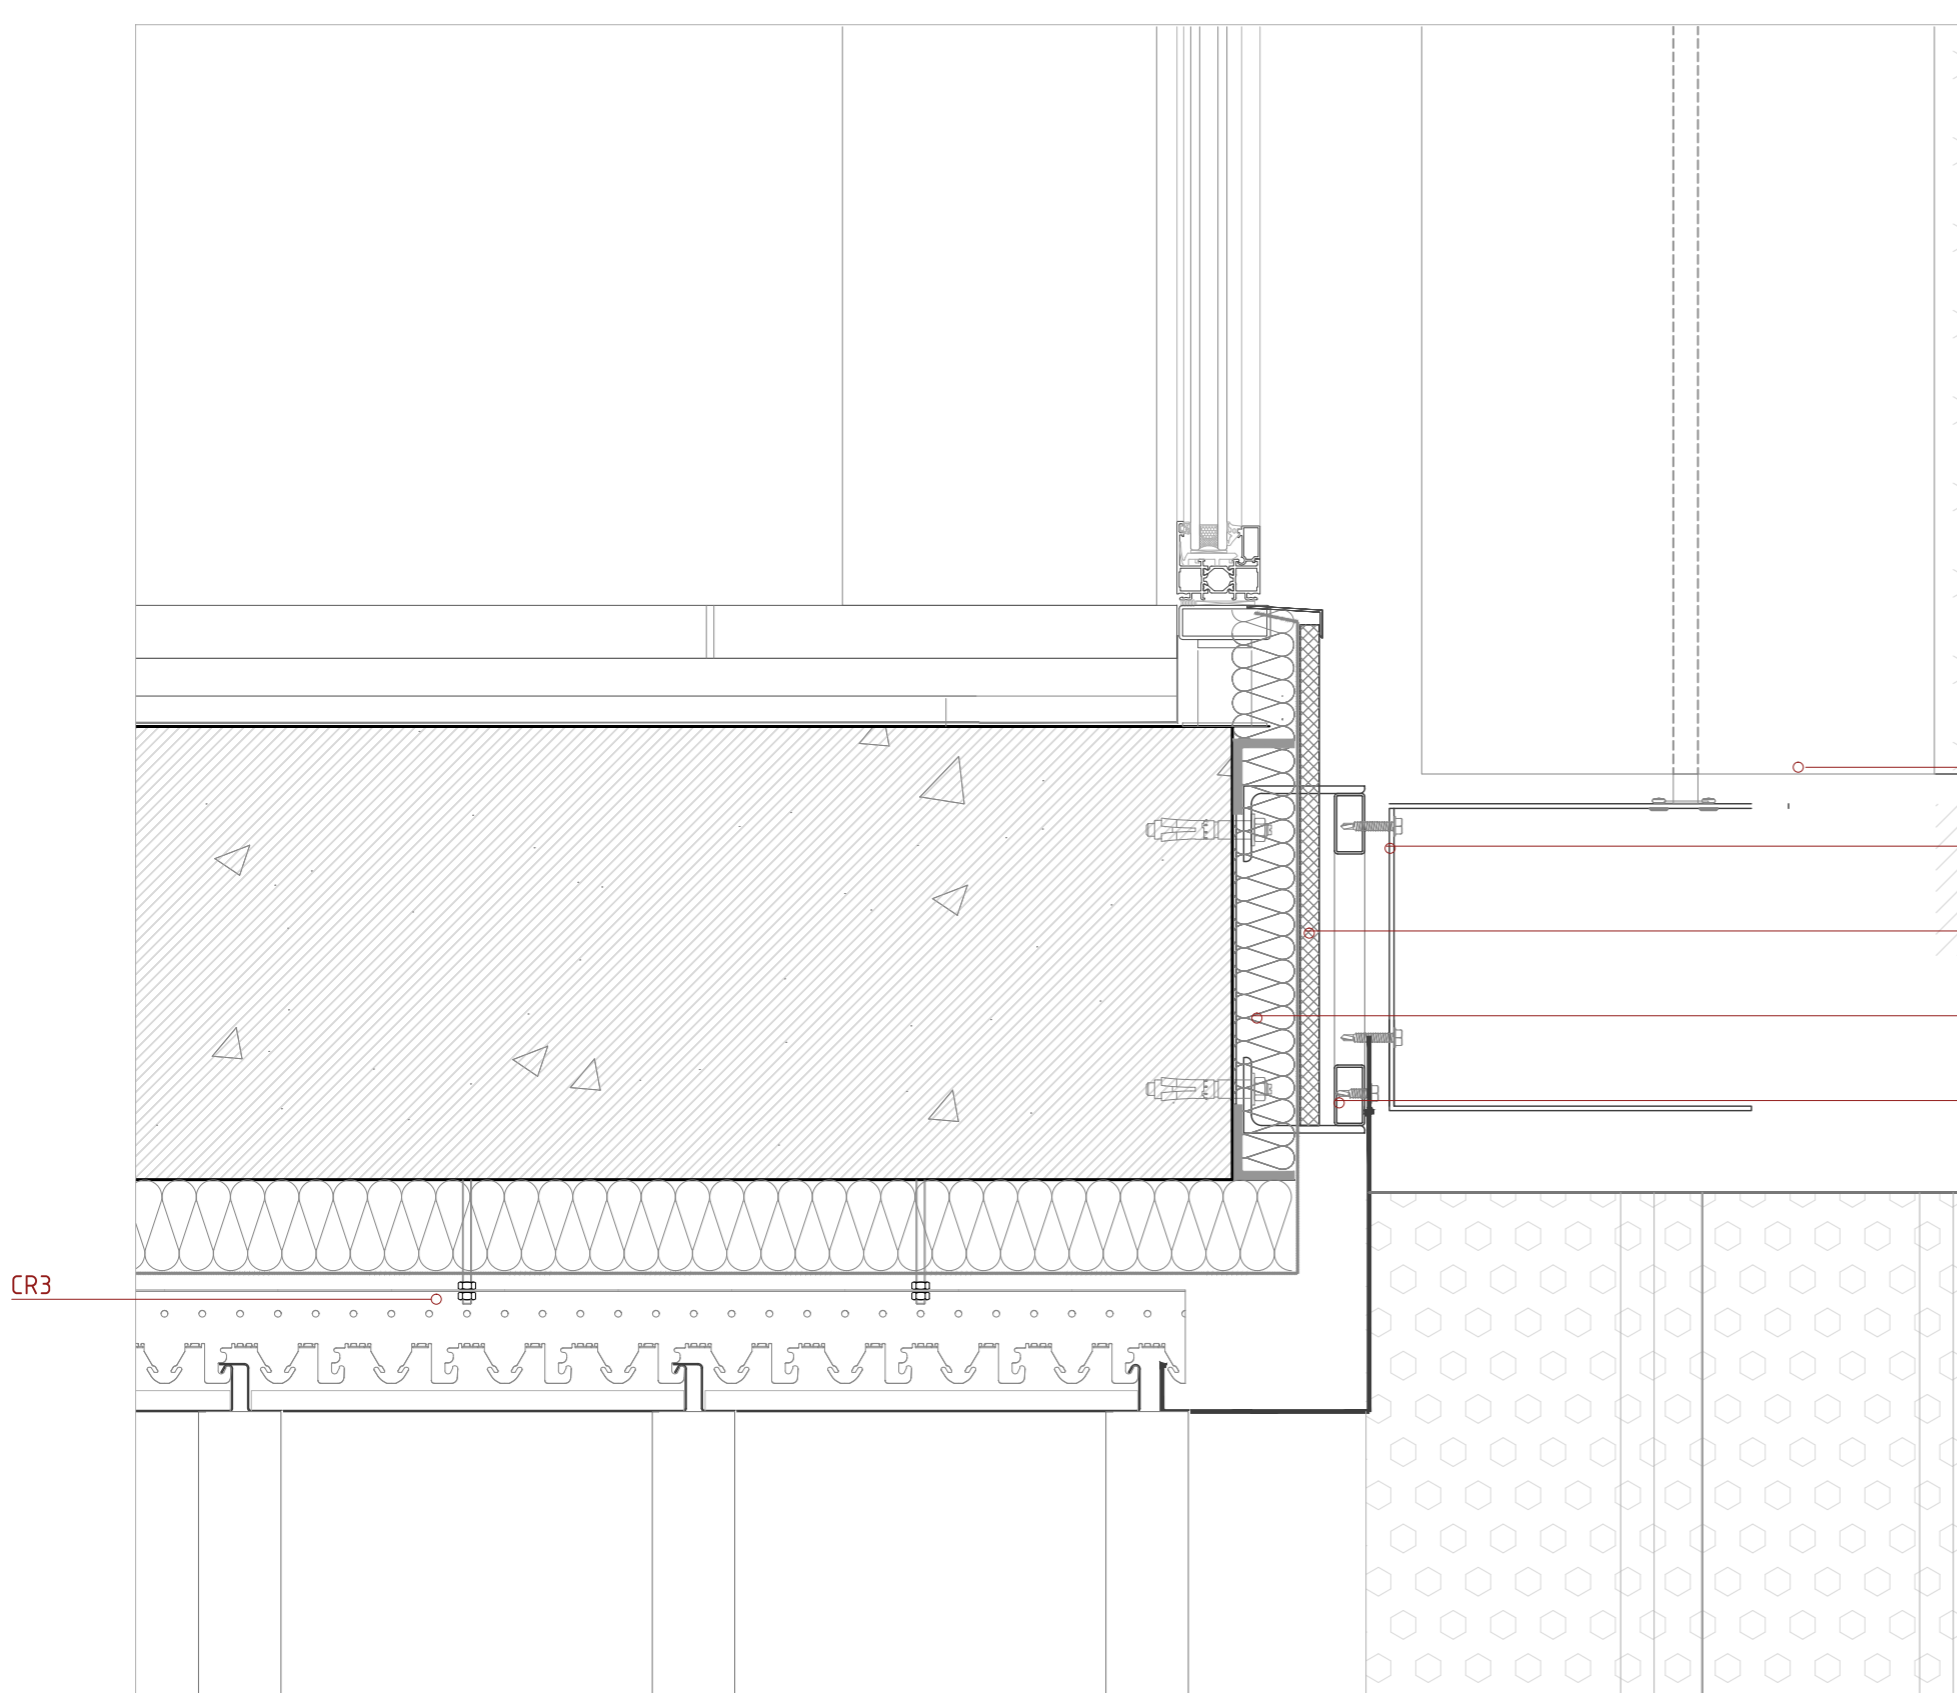

Detall D02 e. 1/5

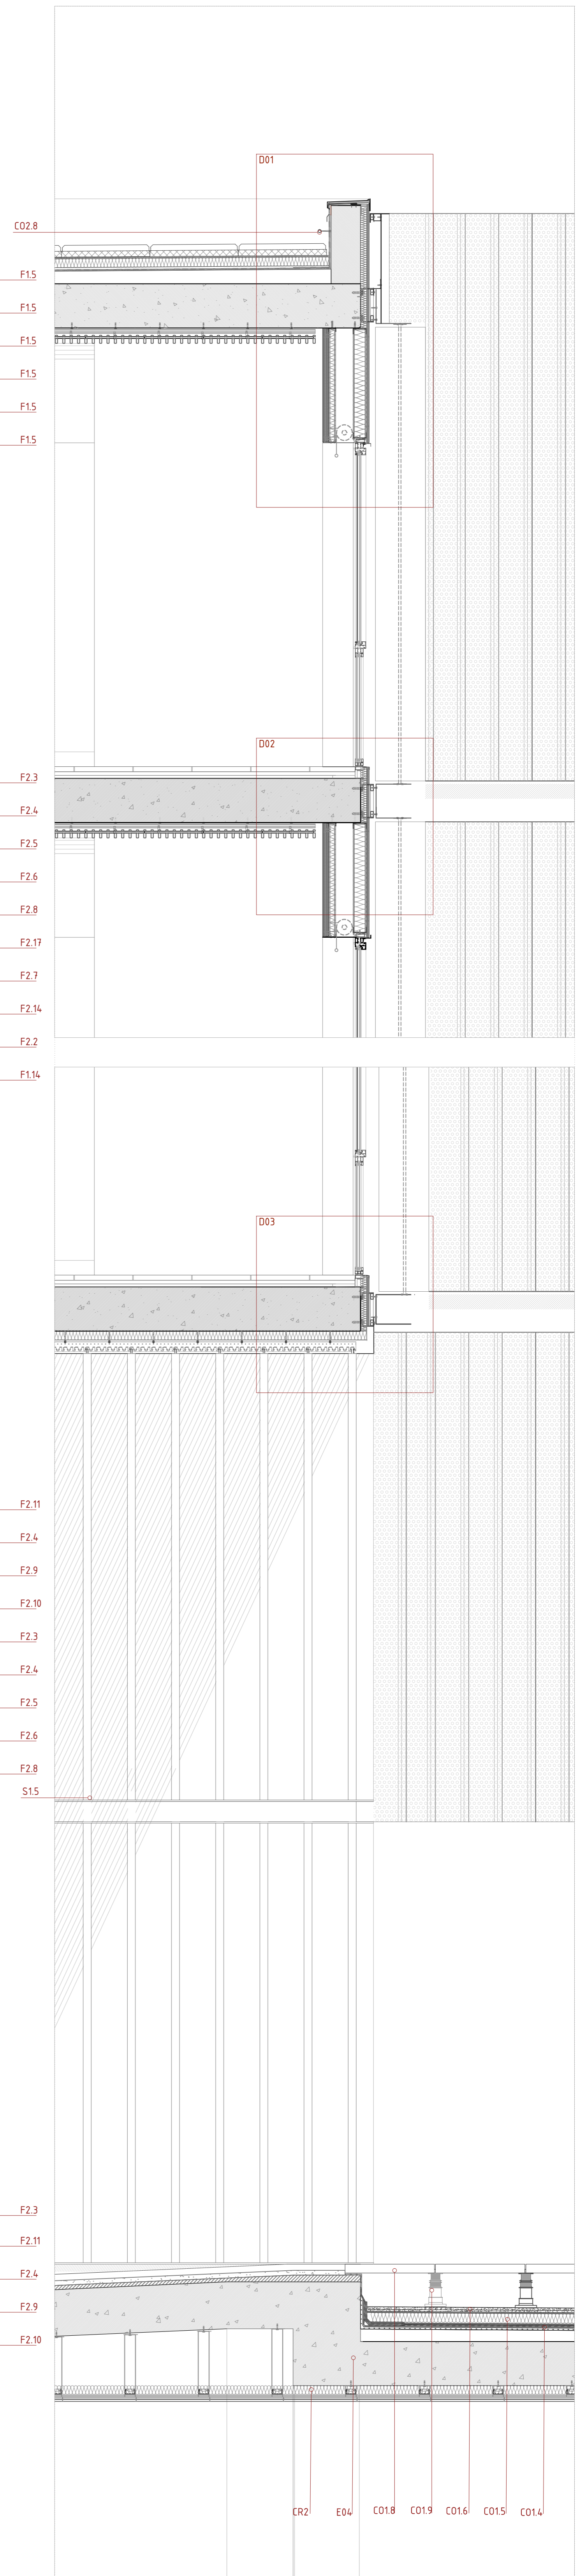

Secció vertical e. 1/20