


Secció horitzontal e. 1/20

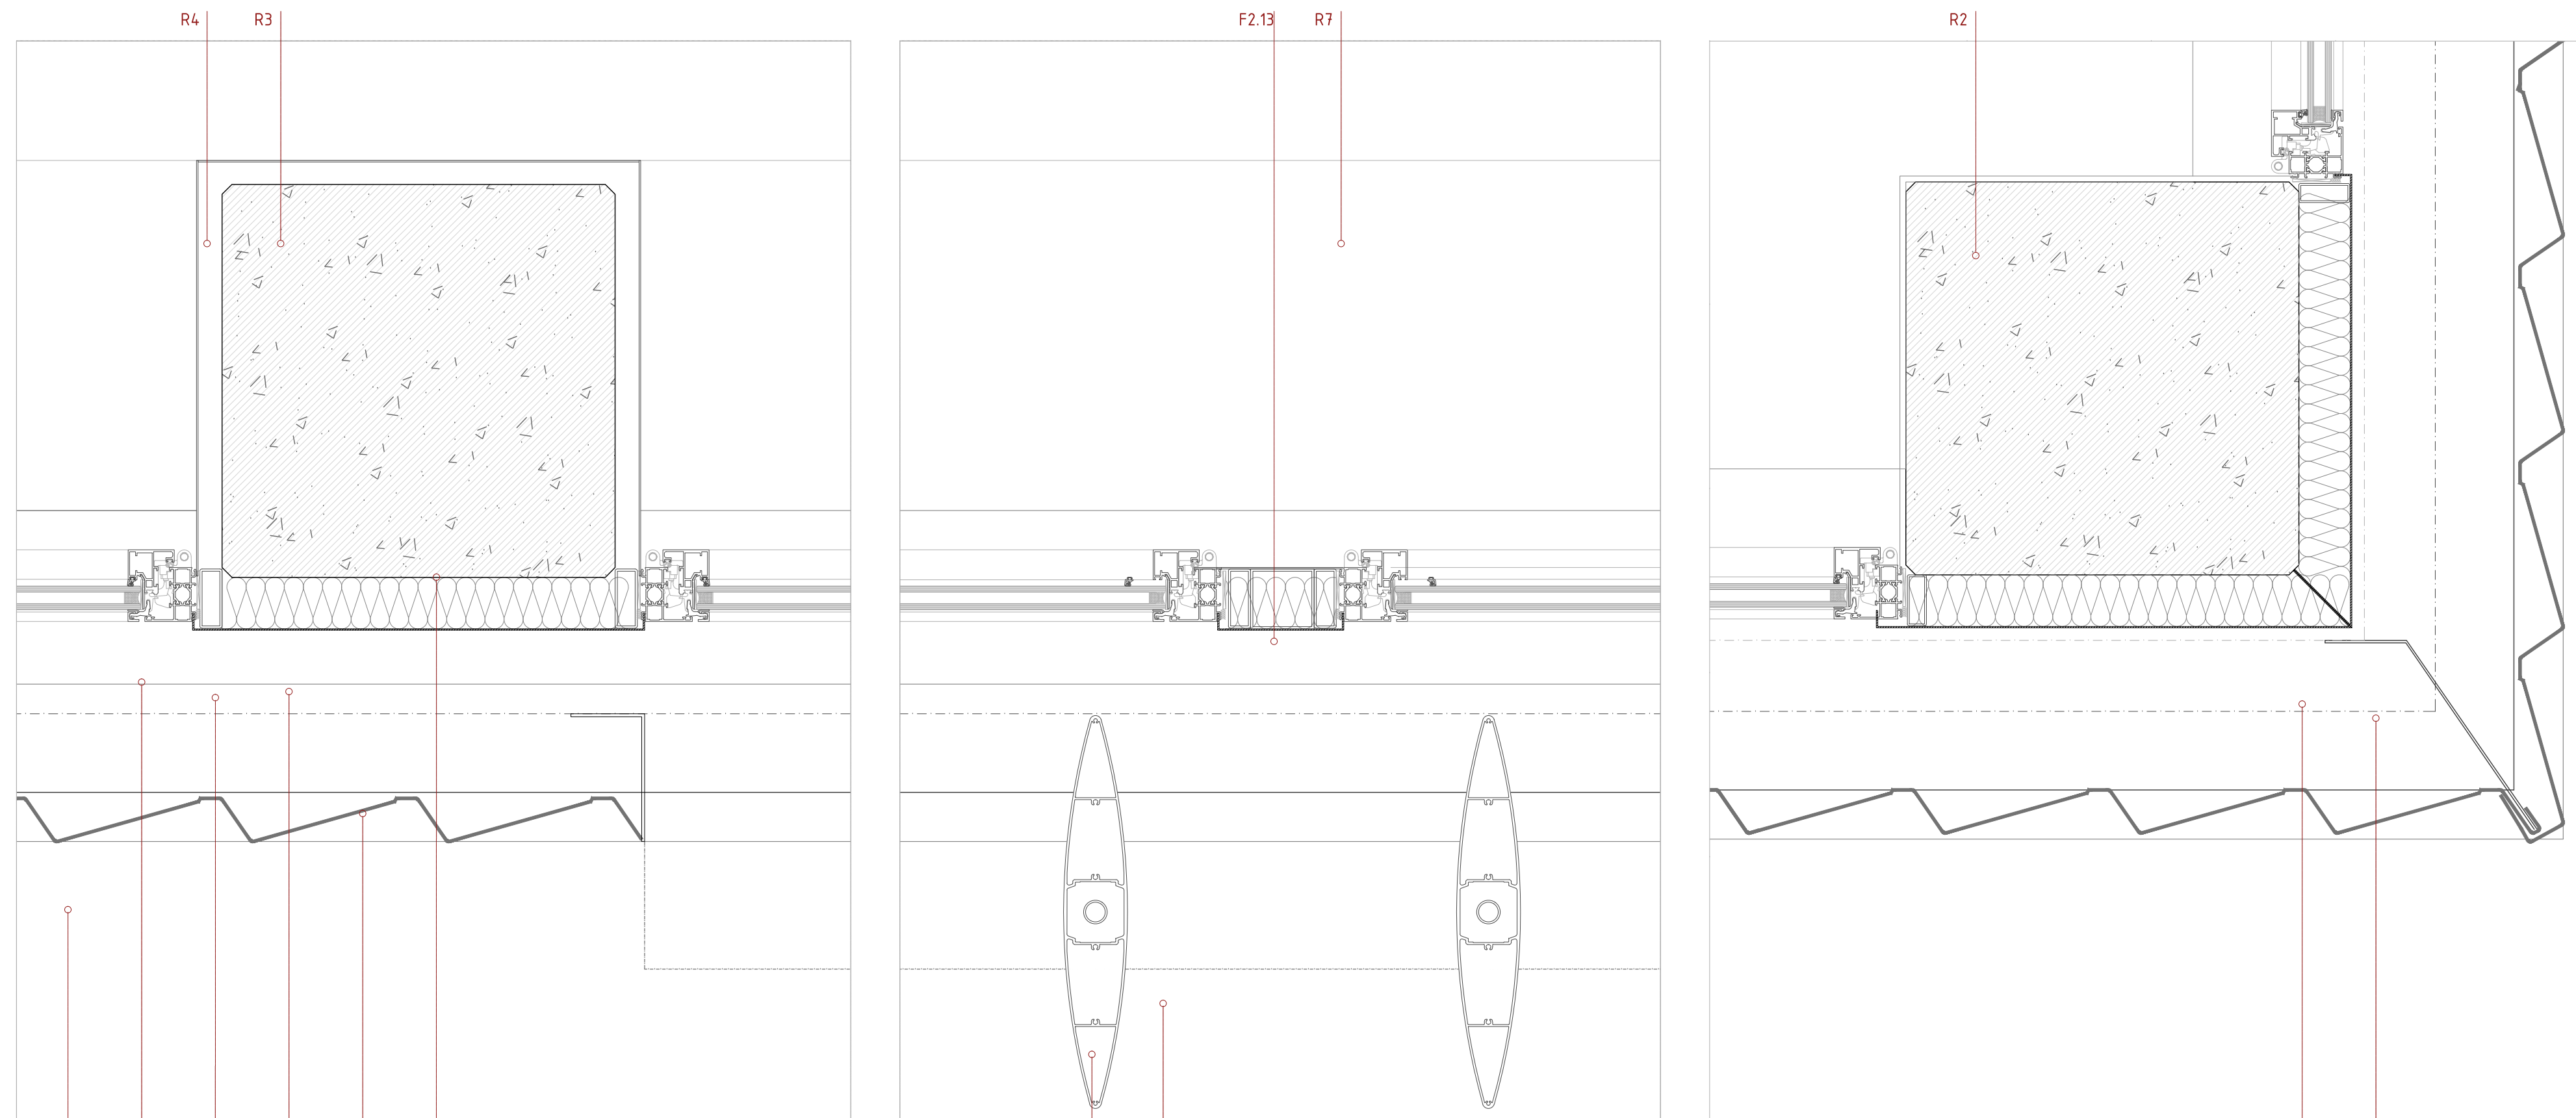

Detail D01

Detail D02

Detail D03

e. 1/5

