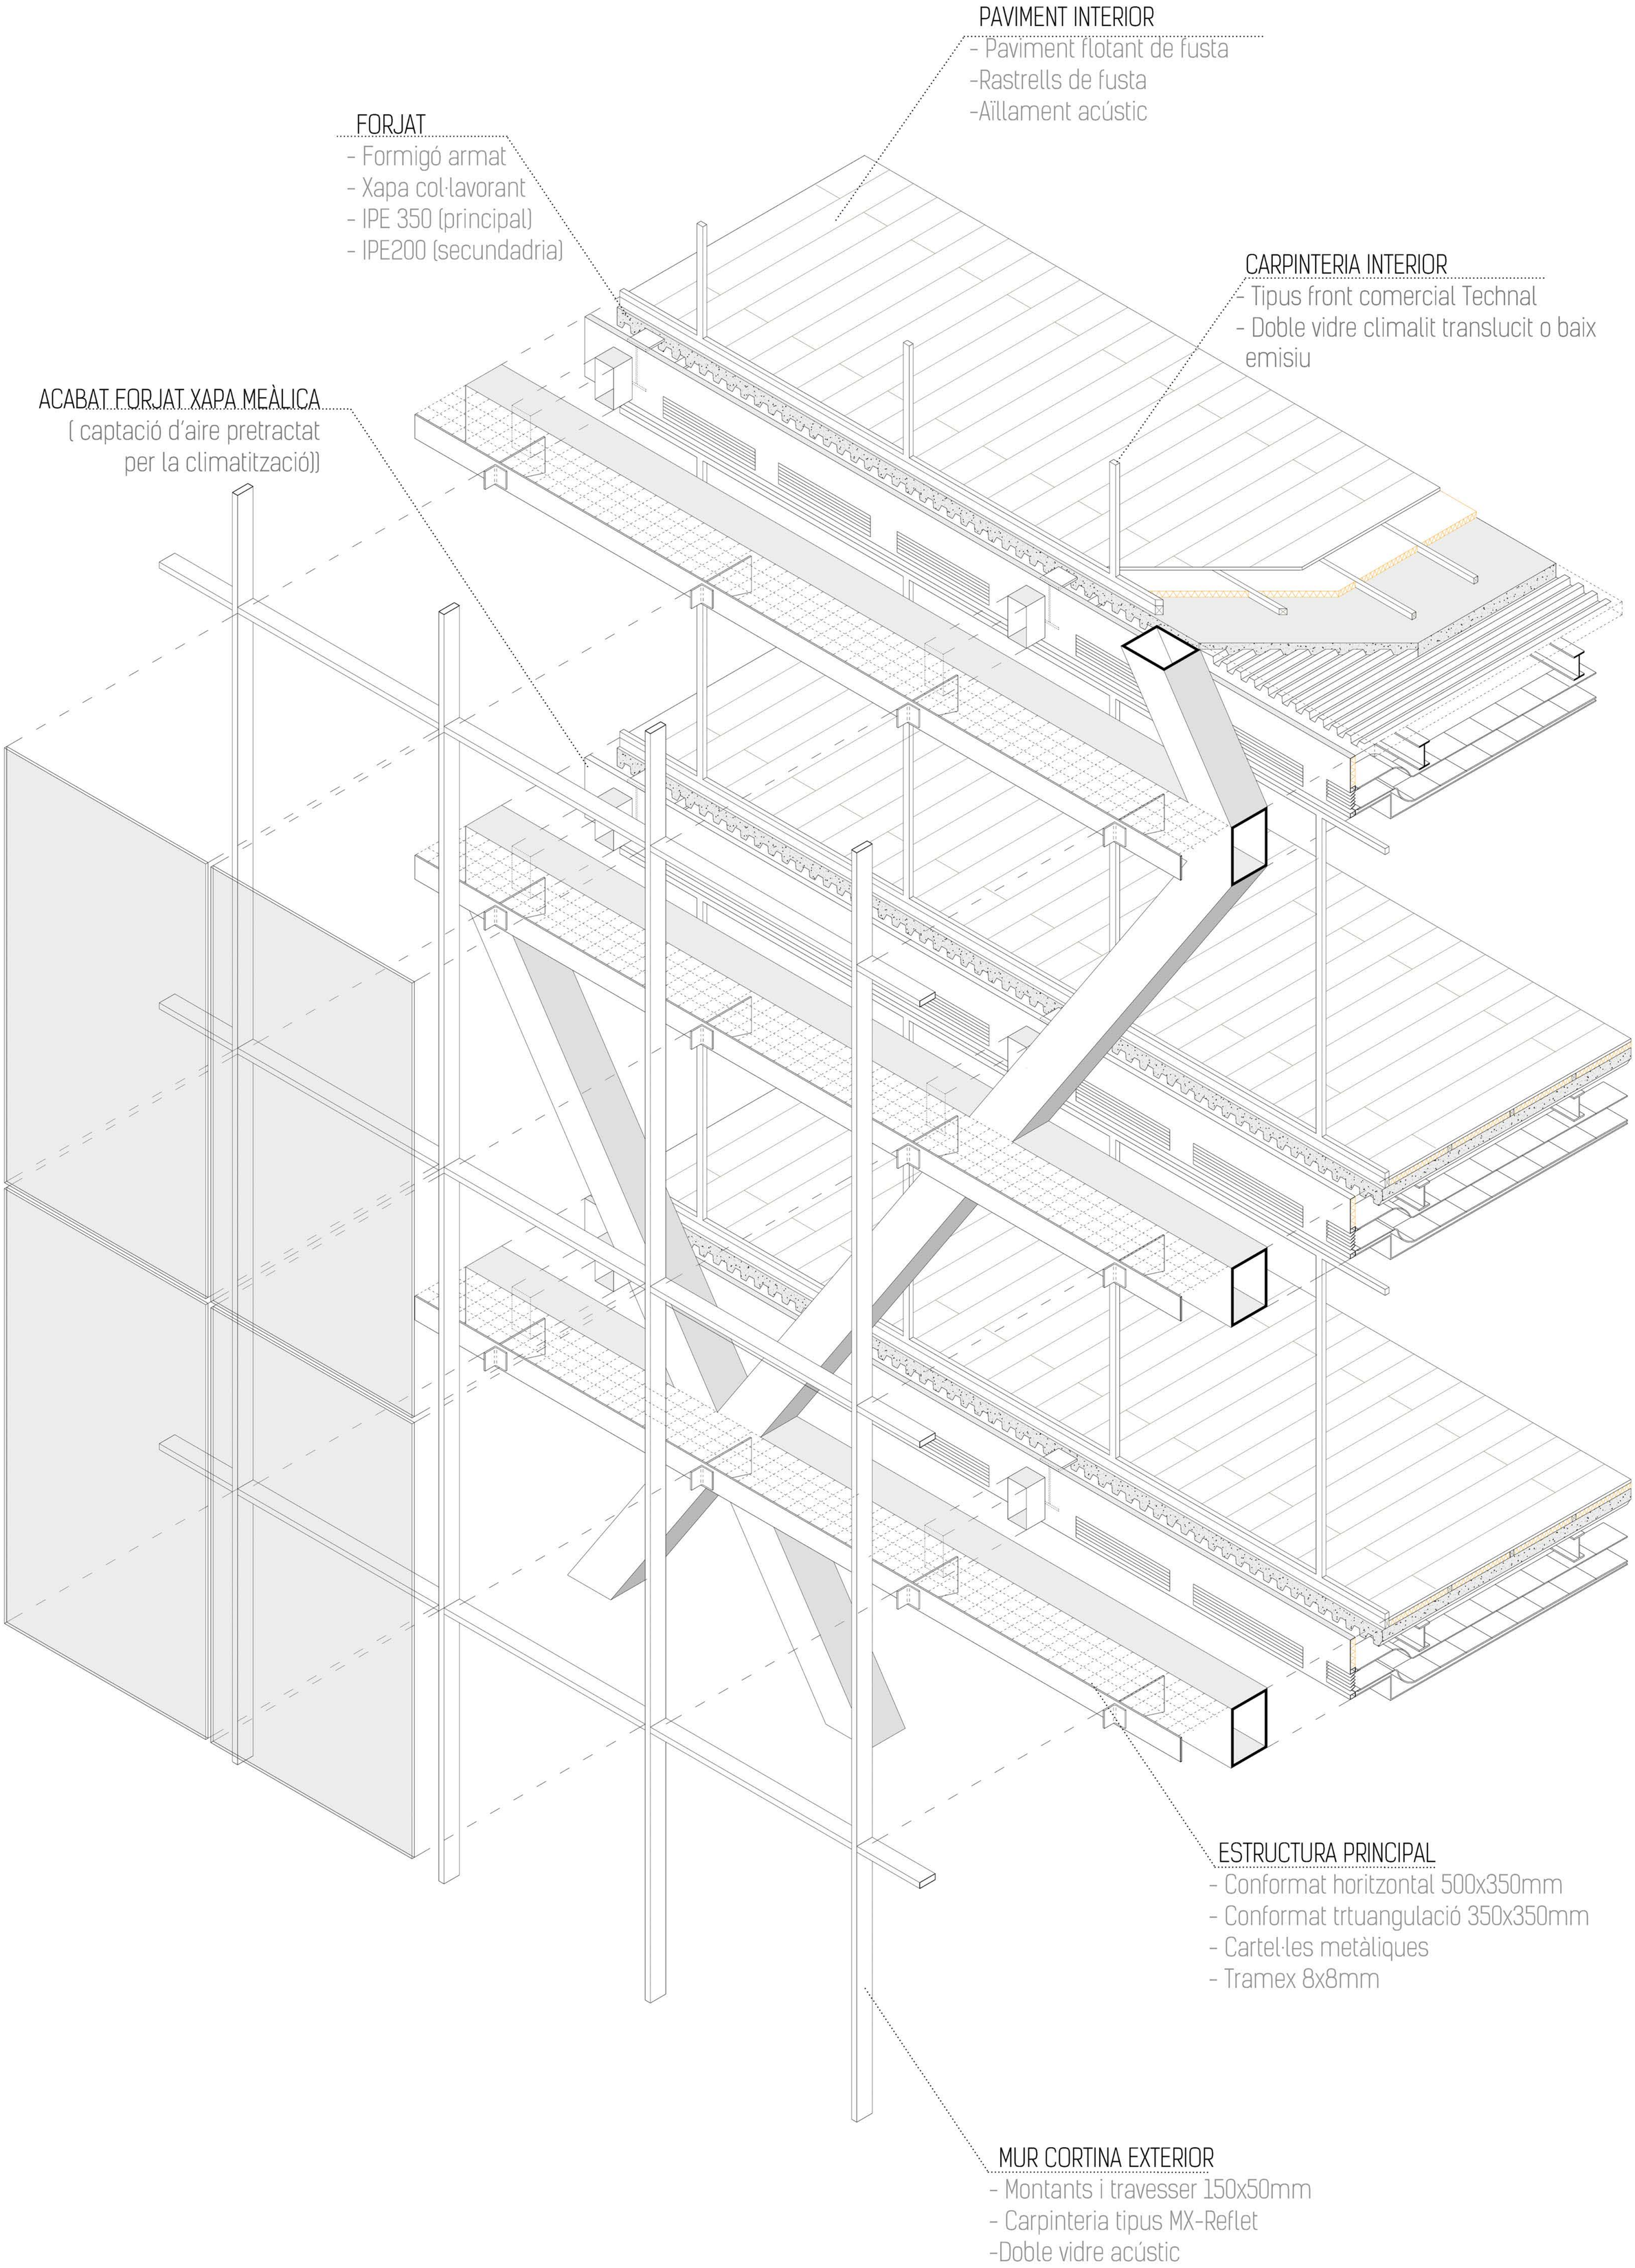AXONOMETRIA CONSTRUCTIVA
FAÇANA MUR CORTINA E 1/25