




Campus
de les Arts
- La Sagrera.

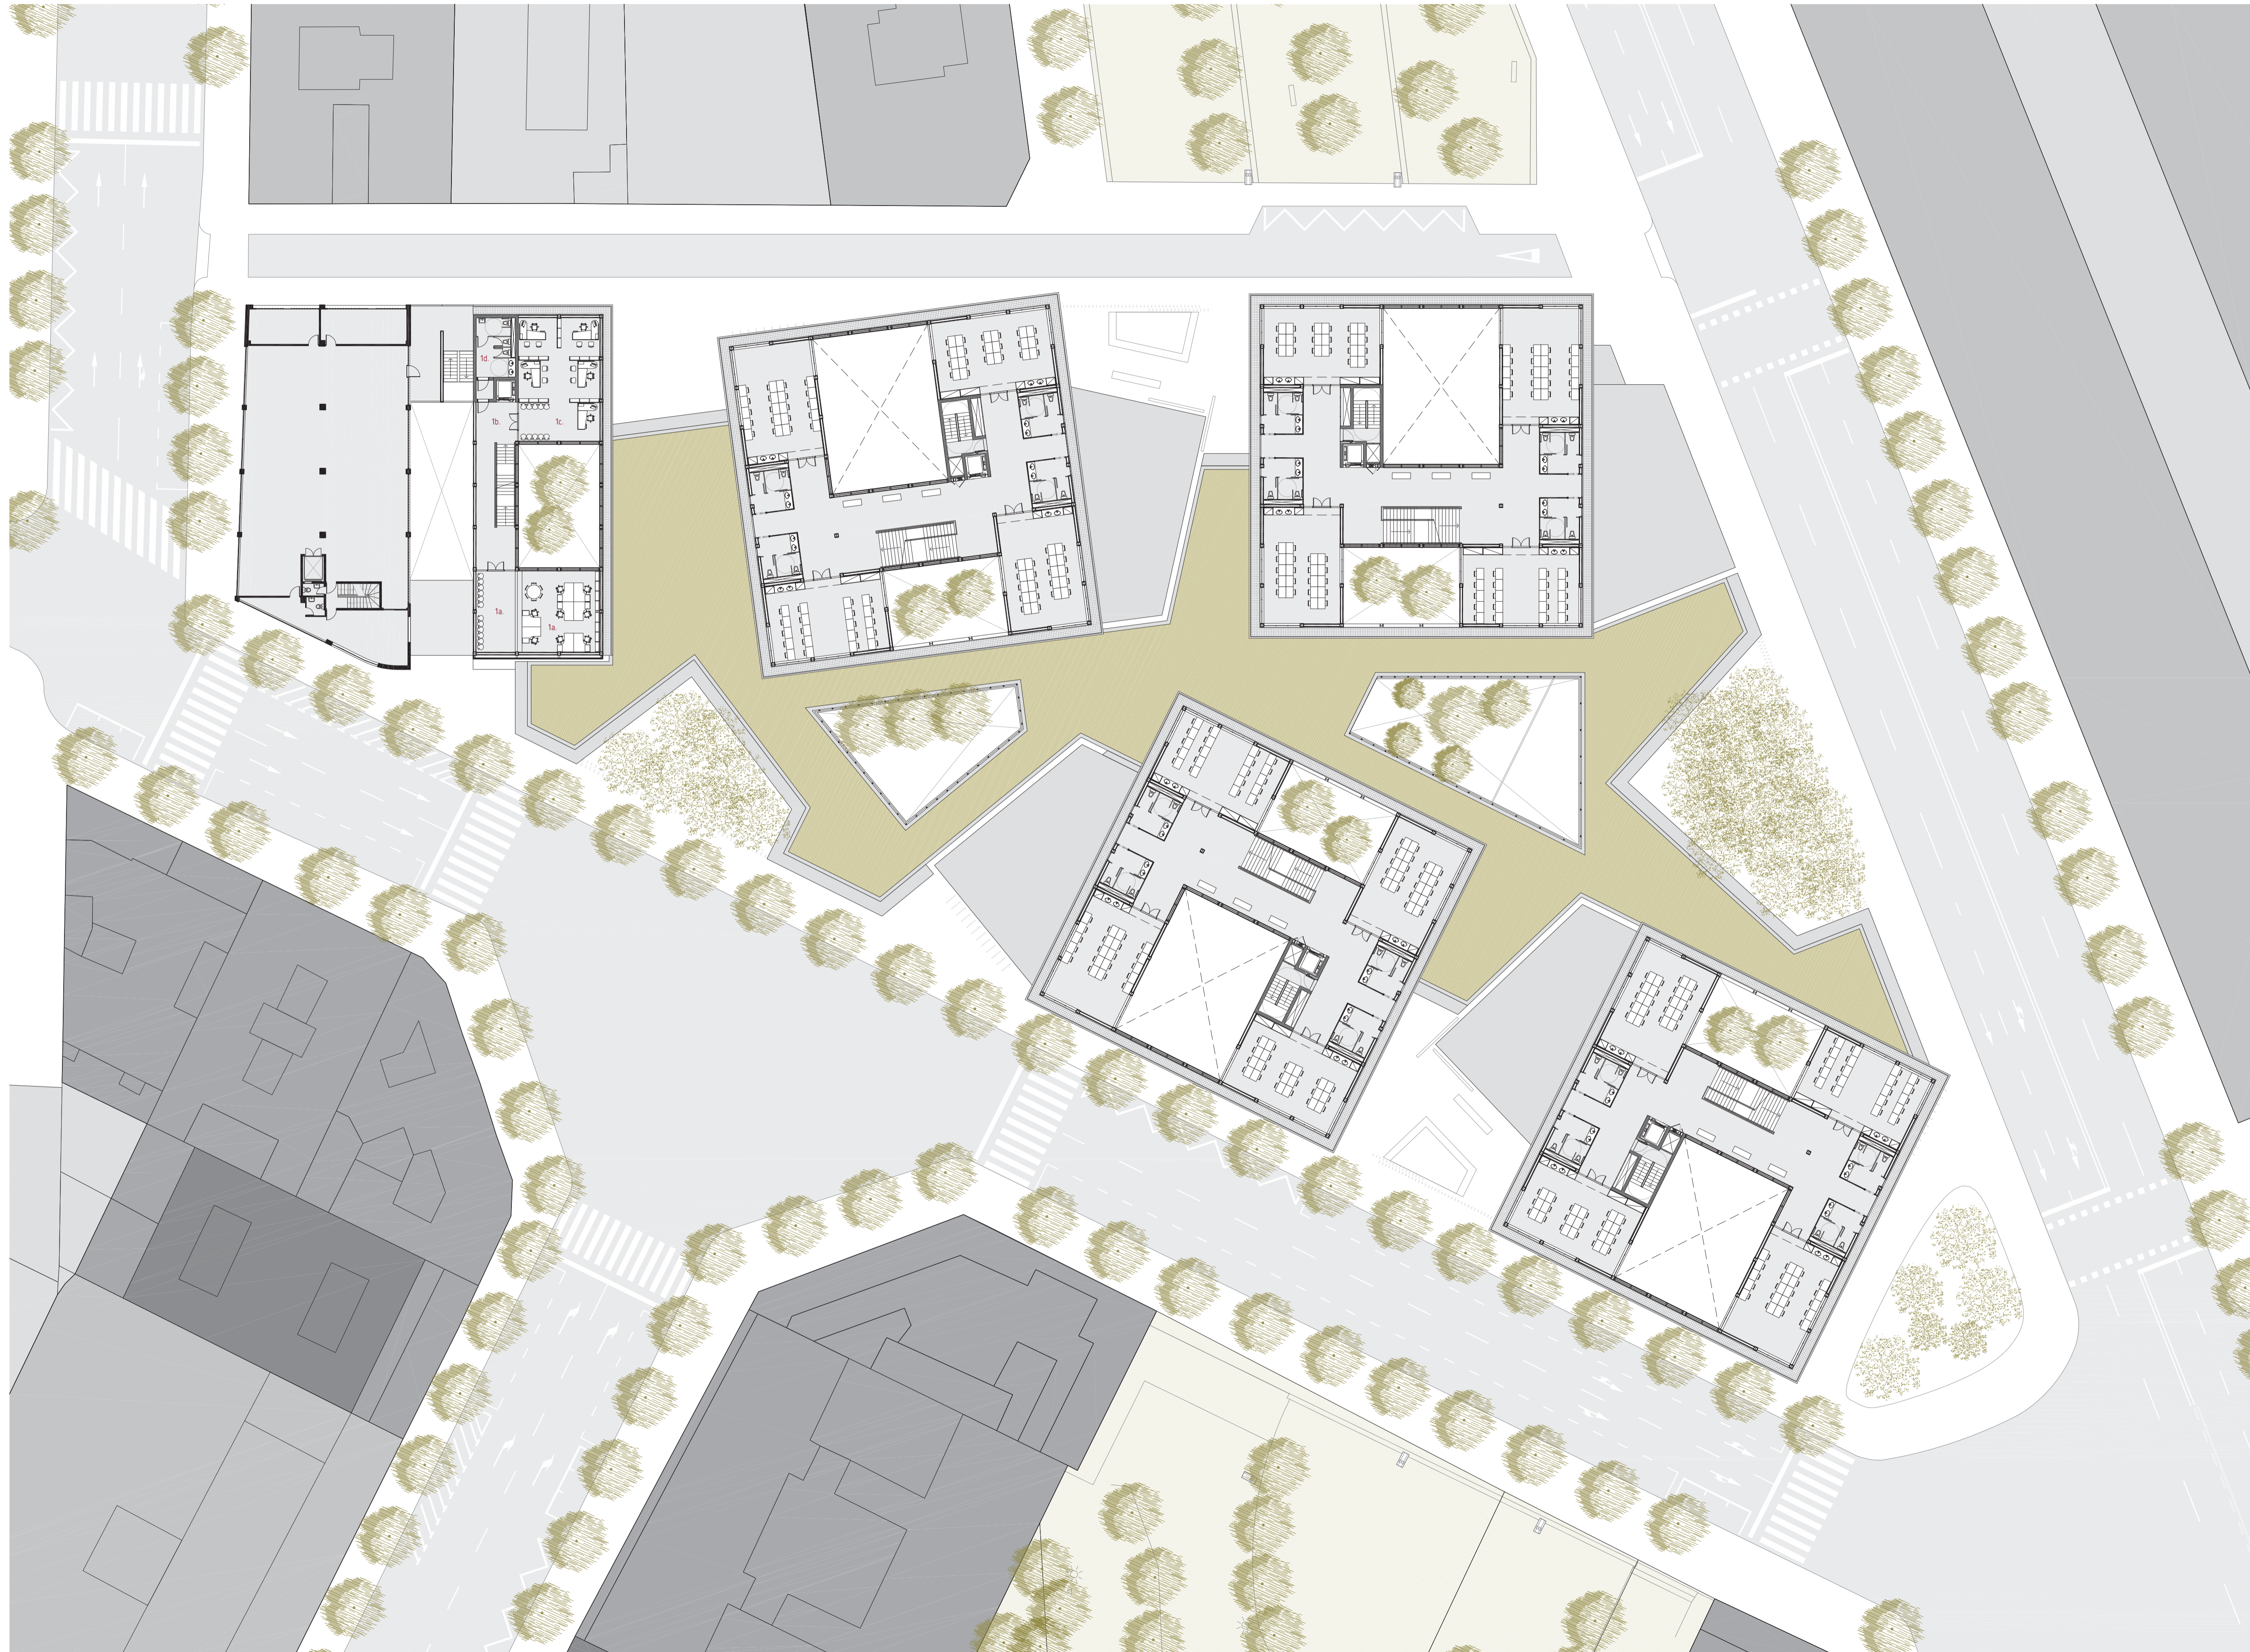

MÒDUL ADMINISTRATIU

- 1a. Administració i Secretaria Acadèmica 66 m²
- 1b. Replà i Escala 43 m²
- 1c. Despatxos dels Departaments 66 m²
- 1d. Lavabos Públics 14 m²

PLANTA PRIMERA

07

PROJECTE FINAL DE CARRERA
ETSAB UPC JUNY 2014

Alumne: [DAVID SESÉ LÓPEZ]
Tutor: JAIME PROUS

e: 1/250

Tribunal 4

