



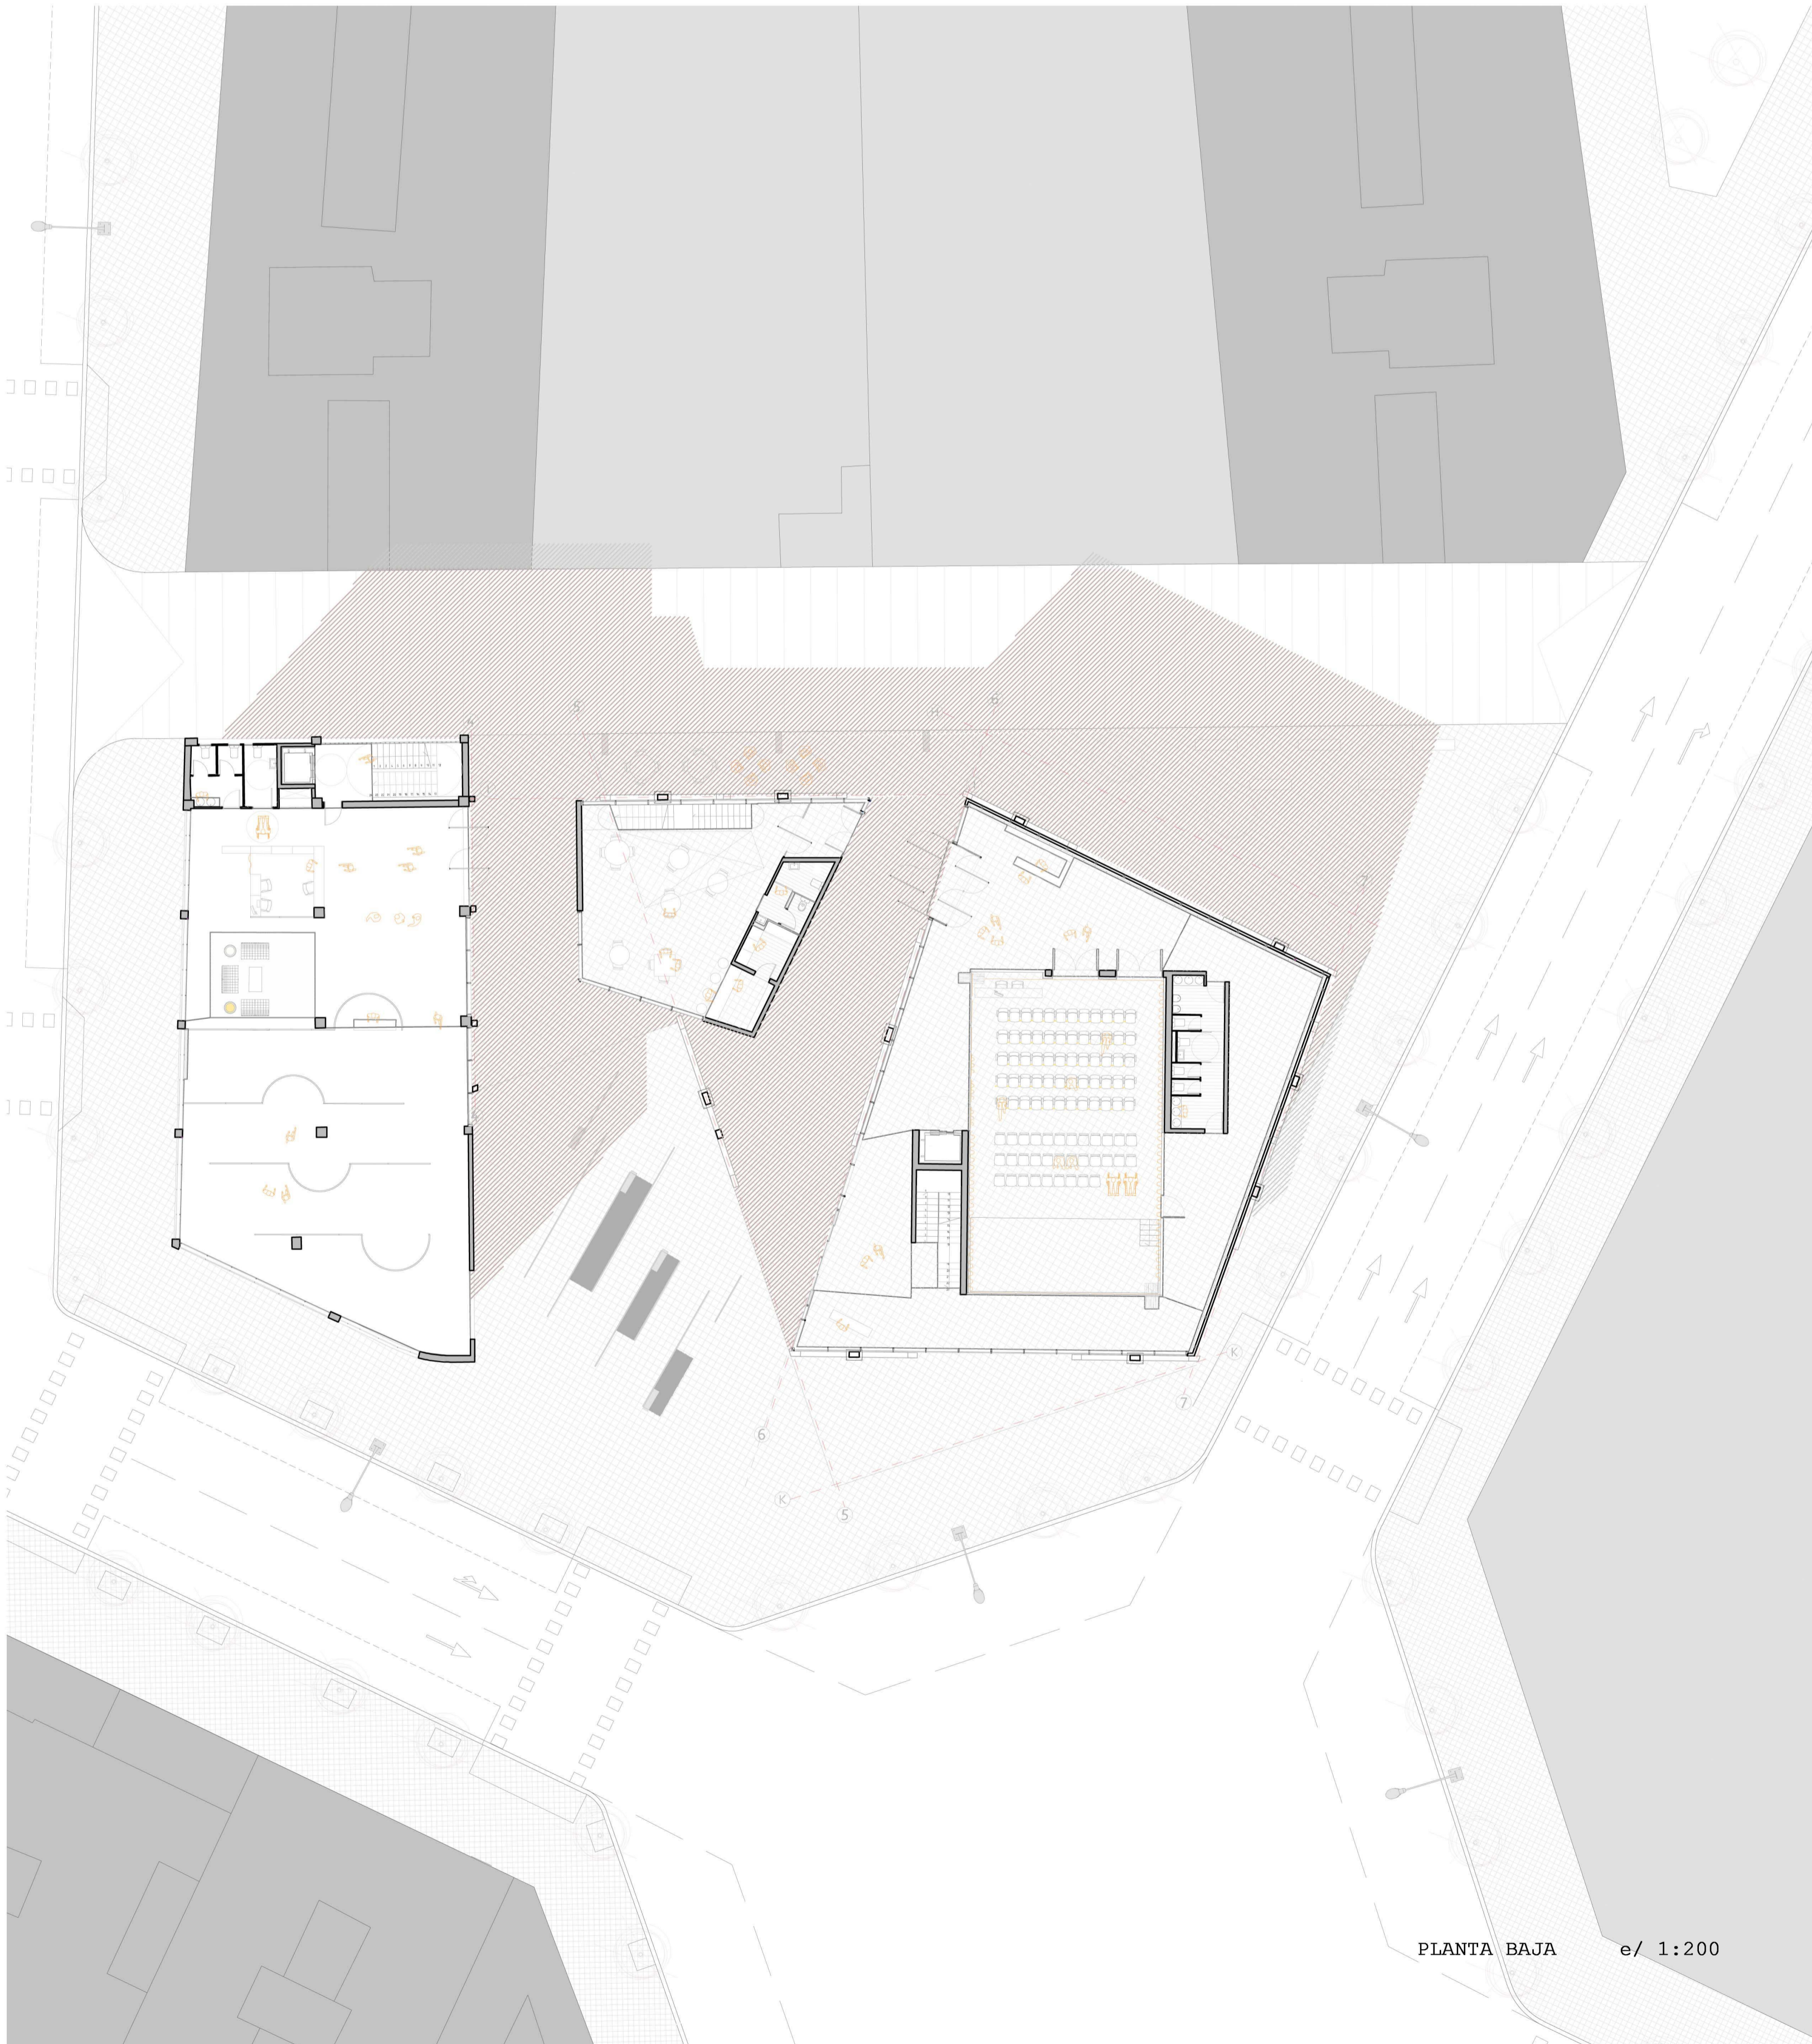


VISTA ESPACIO PÚBLICO ENTRADA POR LA CANTONADA DEL EIXAMPLE



ESTRUCTURA

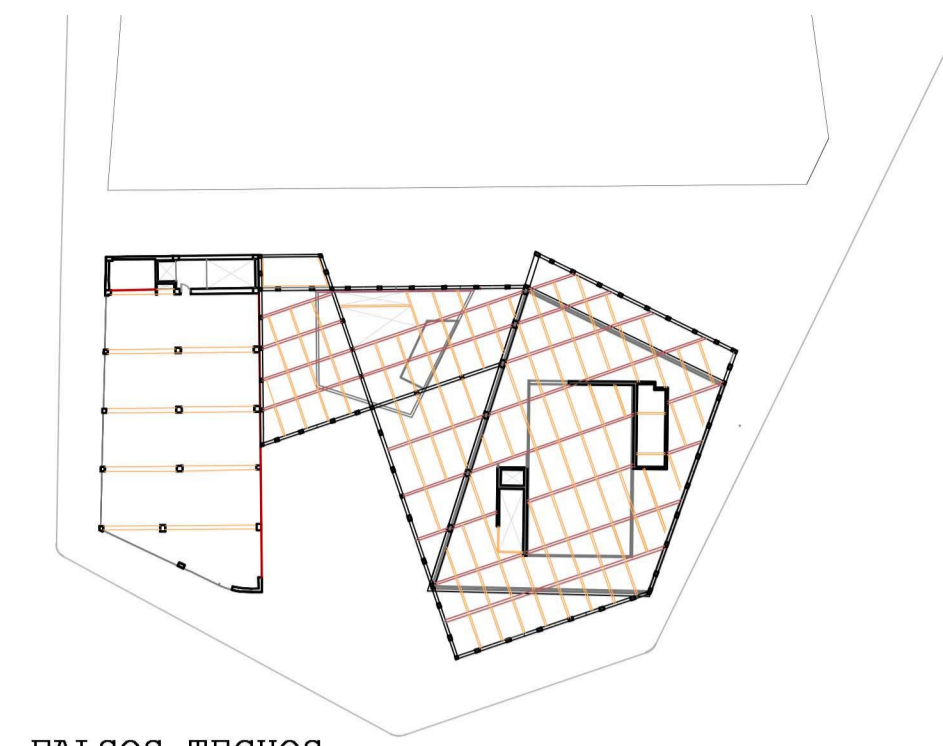


FALSOS TECHOS

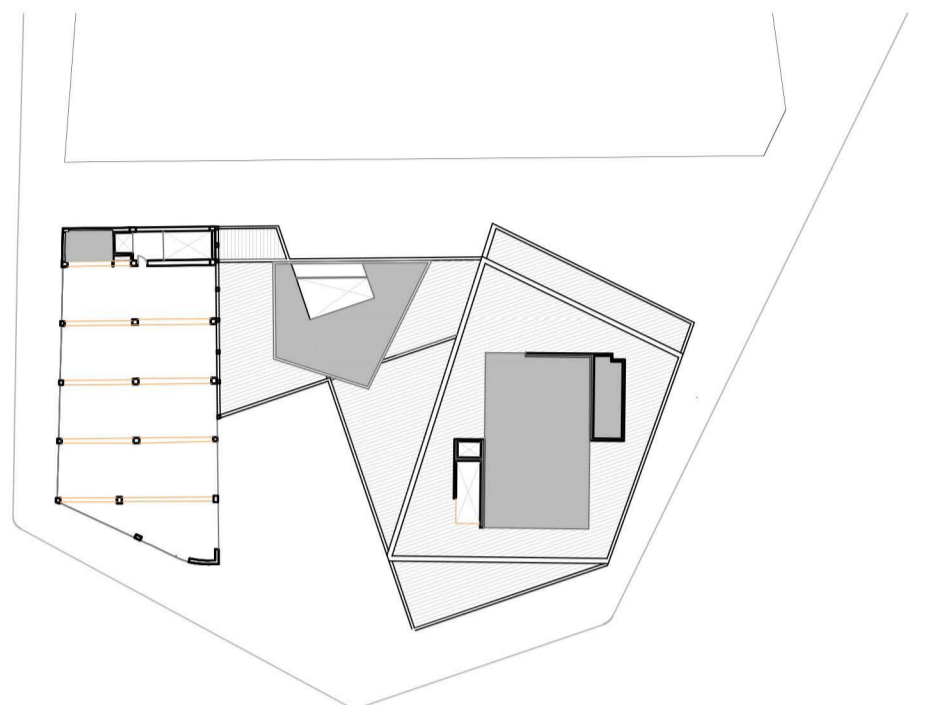


- falsos techos
- f. hormigón
- f. colaborante visto

PROGRAMA

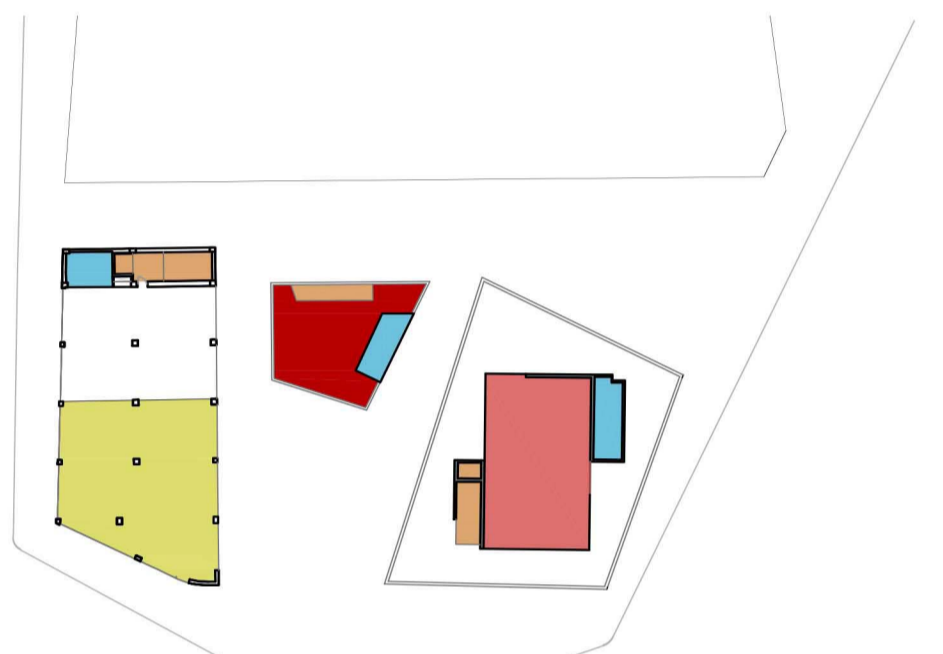


■ salas polivalentes	142.2 m2
□ vestibulo	S.P 247.6m2 /NAU 137m2
■ bar	82.6m2
■ sala exposiciones	196m2
■ n. comunicación	
■ baños	45.6m2
TOTAL	933.2 m2

VISUALES

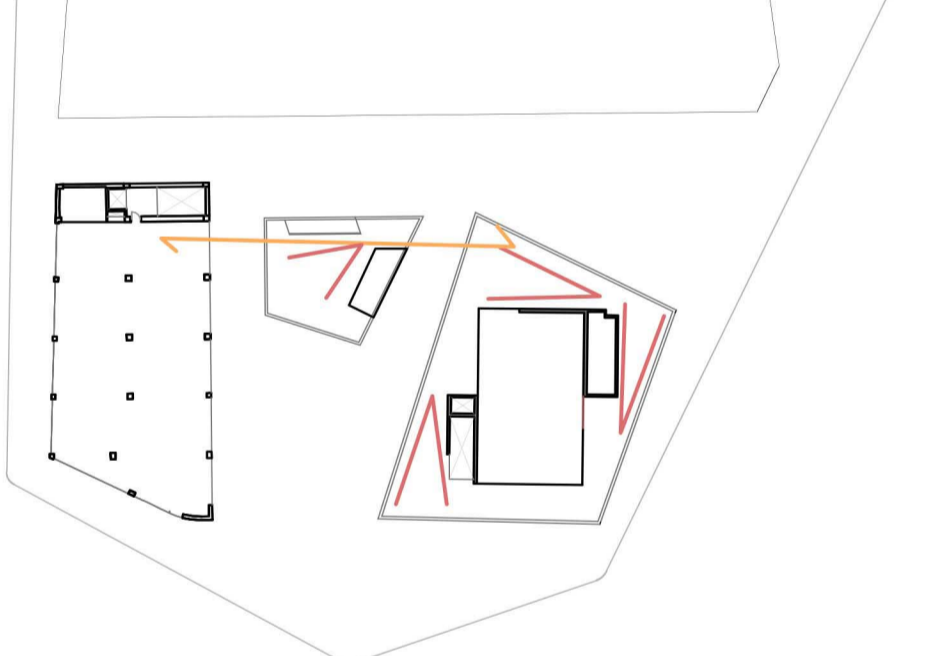

POLIVALENCIA

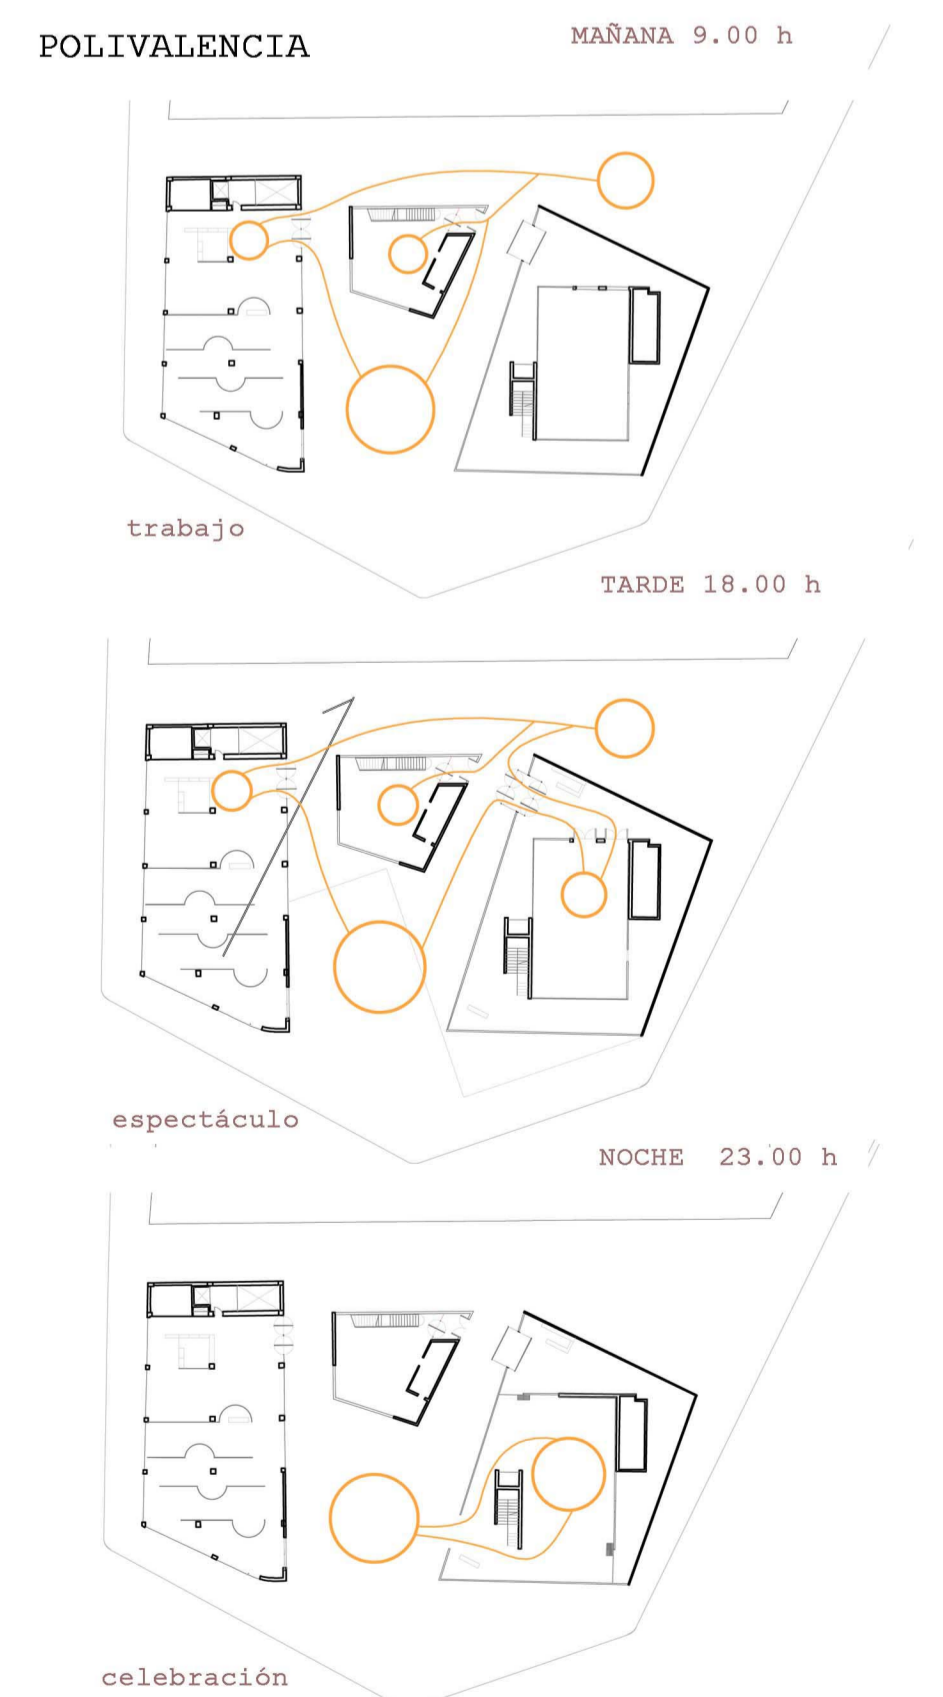

ANÁLISIS ESTRATEGIA **PROPUESTA** ESTRUCTURA CONSTRUCCIÓN INSTALACIONES

FÁBRICA DE CREACIÓN NAU IVANOW

LAURA REUS LOSA _PFC JUNIO 2014 ETSAVallés. TRIBUNAL_ LLUÍS TOBELLÀ + ENRIC CORBAT + JOSEP GRANELL

PLANTA BAJA
ESPACIO PÚBLICO