



ESTRUCTURA

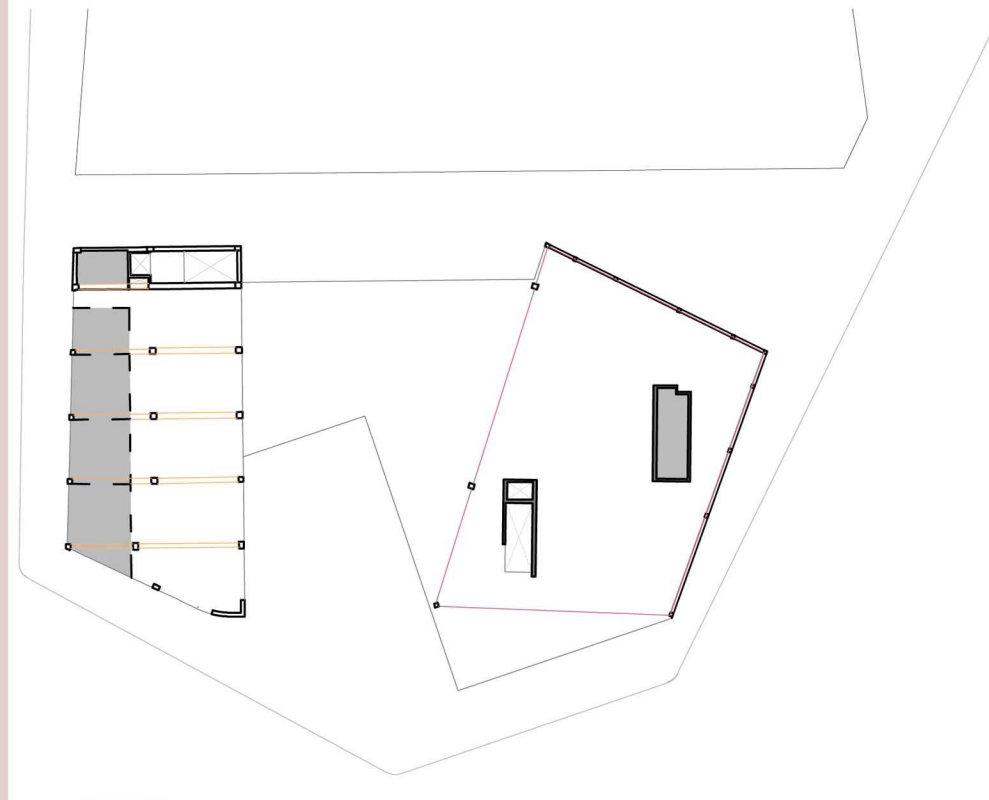


- falsos techos
- f. hormigón cubierto OSB
- f. colaborante visto

PROGRAMA

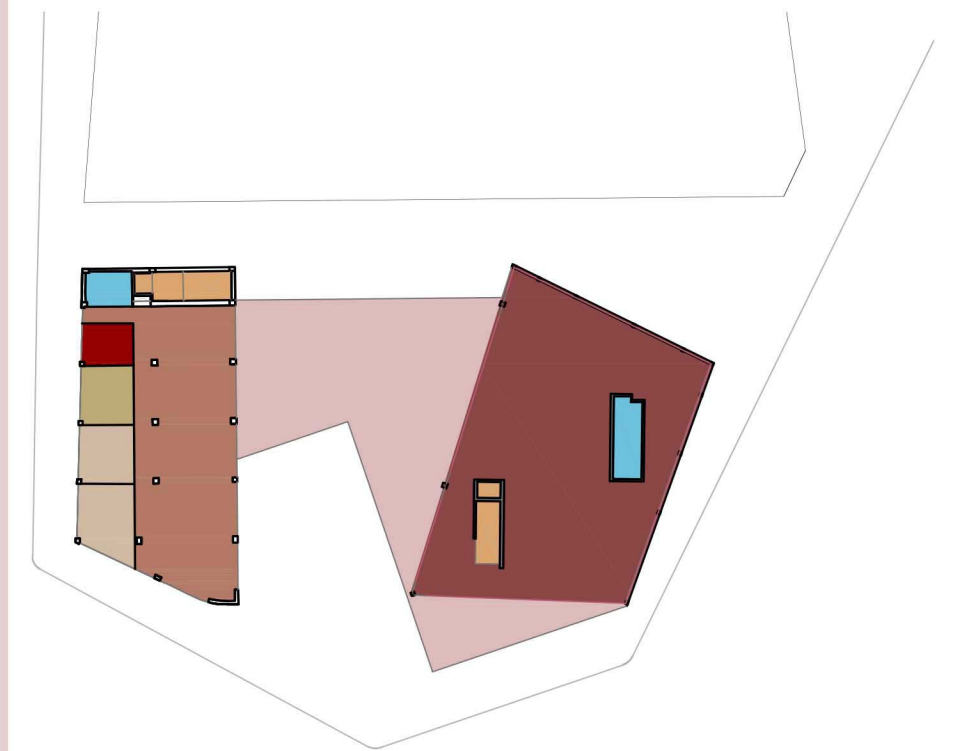


■ espacio cubierto/ polivalente	506 m2
■ terraza (sin cubrir)	400 m2
■ cocina	16.9 m2
■ vivero de empresas	231.4 m2
■ administración	57 m2
■ sala reuniones	24.5 m2
■ n. comunicación	30.4 m2
■ baños	30.4 m2
<b>TOTAL</b>	<b>1510 m2</b>



VISUALES

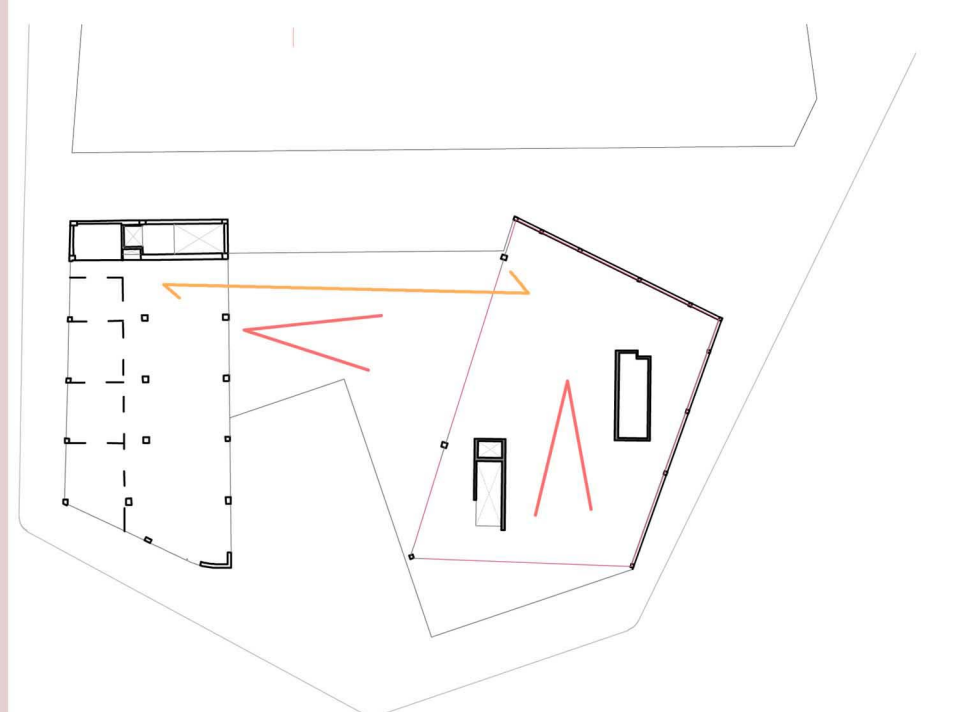

sección DD'

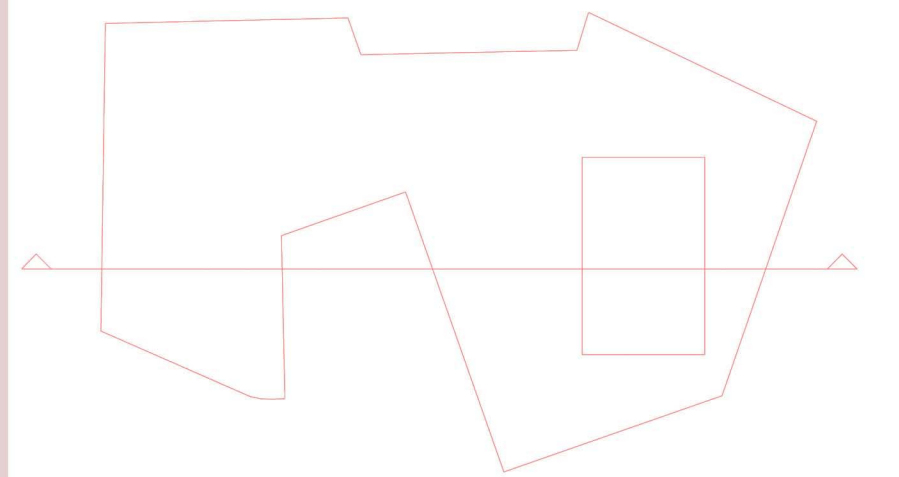

VISTAS DE LA LONA DESDE PB

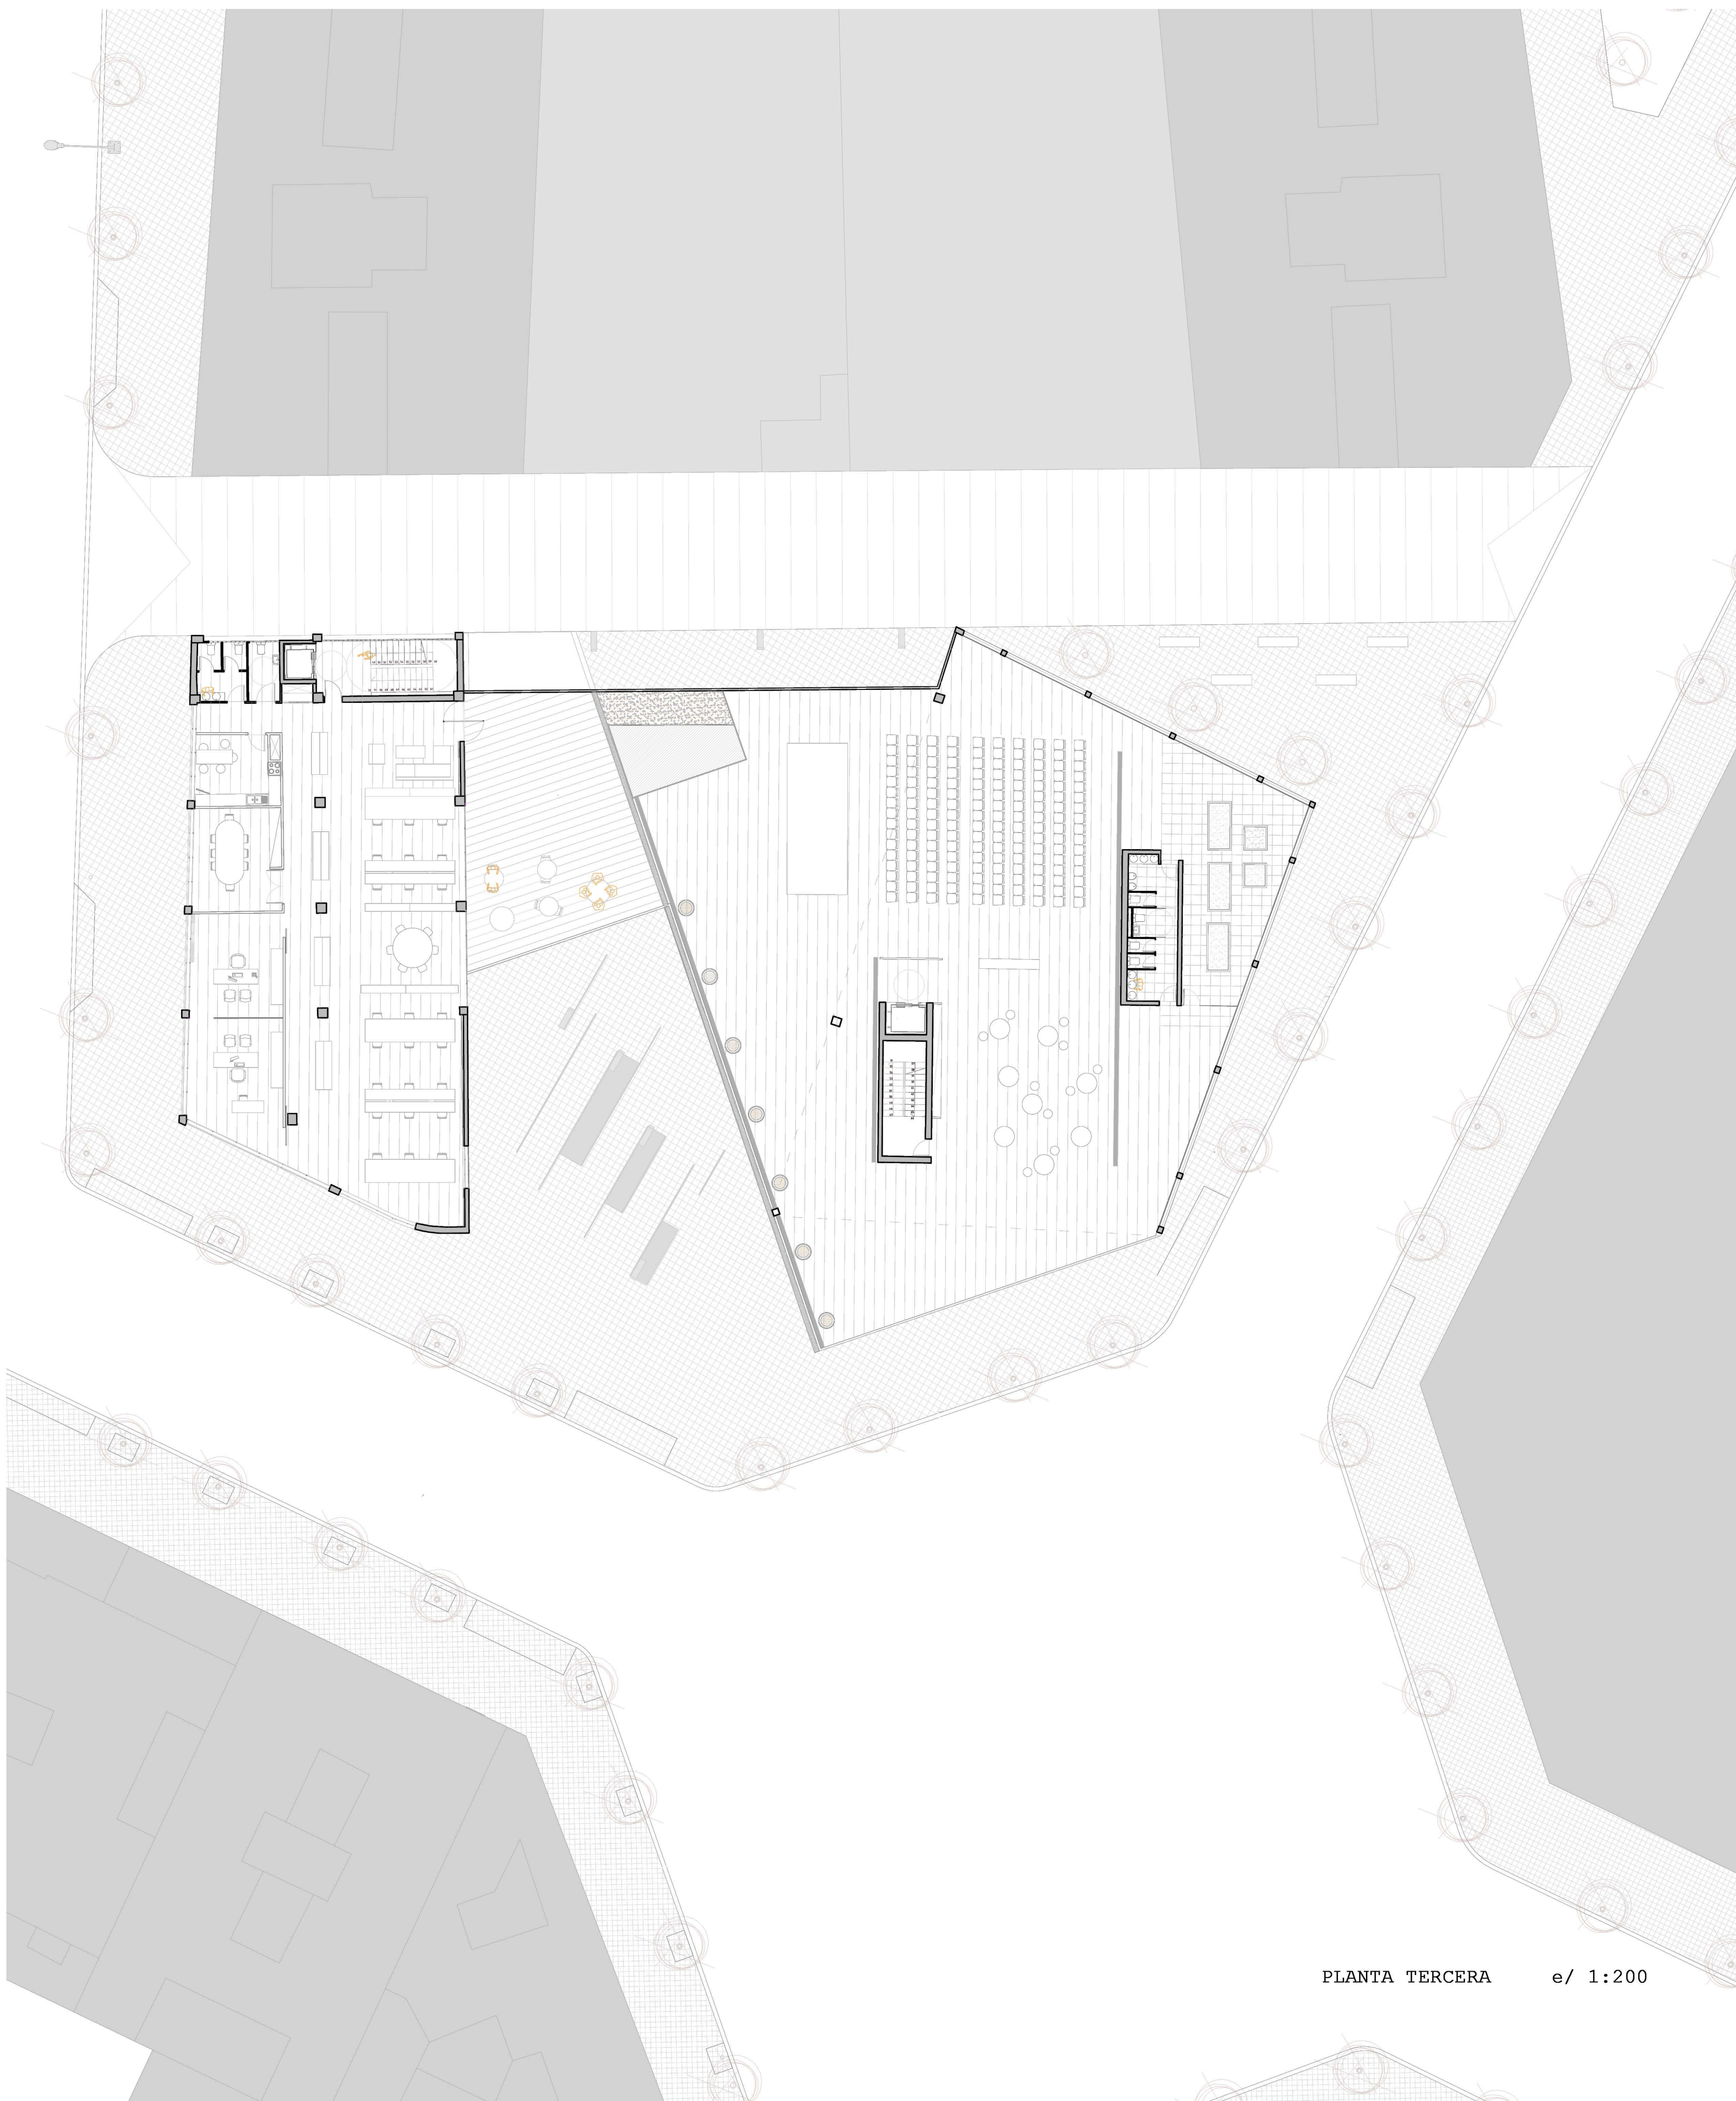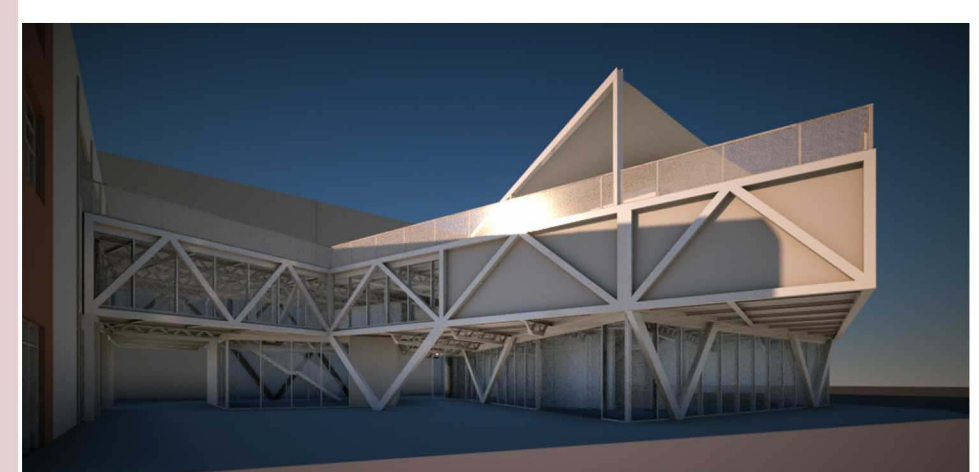

PLANTA TERCERA e/ 1:200

ANÁLISIS ESTRATEGIA **PROPUESTA** ESTRUCTURA CONSTRUCCIÓN INSTALACIONES

**FÁBRICA DE CREACIÓN NAU IVANOW**

LAURA REUS LOSA \_PFC JUNIO 2014 ETSAVallés. TRIBUNAL\_ LLUÍS TOBELLÀ + ENRIC CORBAT + JOSEP GRANELL

PLANTA TERCERA  
SECCIÓN D-D'

