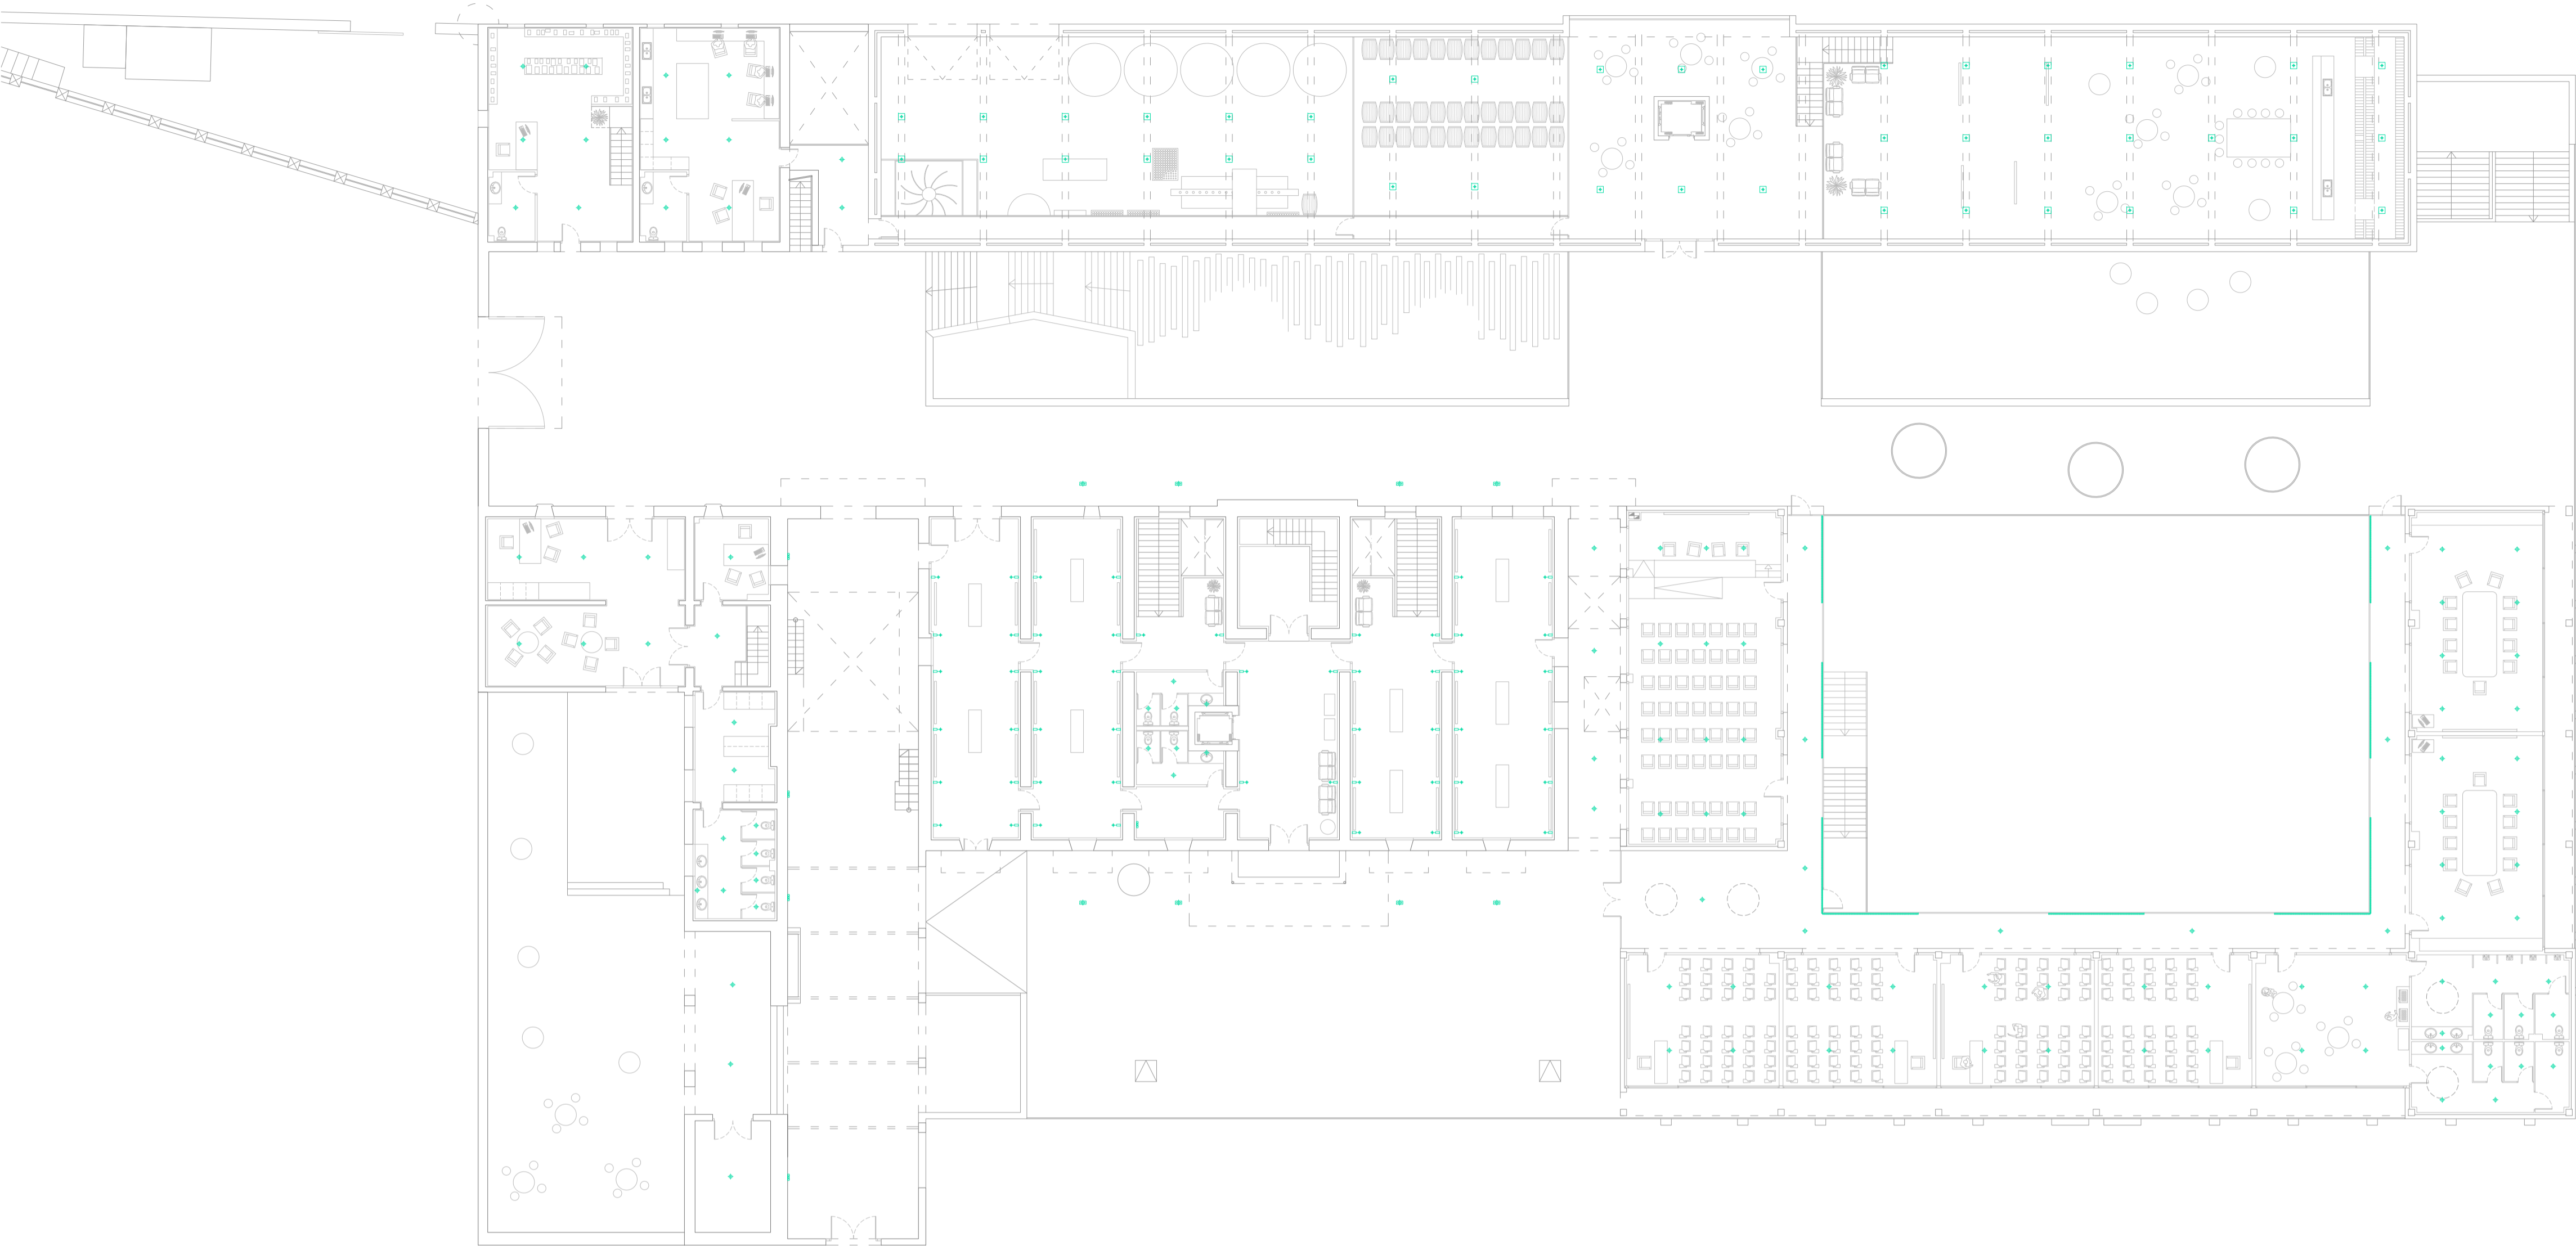





PLANTA BAIXA
E: 1:200

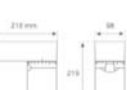


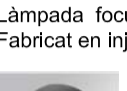
LLEGGENDA LUMINÀRIES DEL PROJECTE


- 

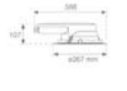
Downlight led 2x18W empotrat rodó fixe model KONIC de la marca LAMP. Fabricat en injecció de policarbonat amb difusor opalitzat blanc.
- 

Luminària de superfície model FIL + LED de la marca LAMP, de 18W. Fabricada en extrusió d'alumini lacat en color blanc mate. Amb difusor de policarbonat opal.
- 

Projector multidireccional per adaptar a carril trifàsic universal model LOOK de la marca LAMP. Fabricat en injecció d'alumini lacat en blanc texturitzat. Modul LED de 1100 lumens.
- 

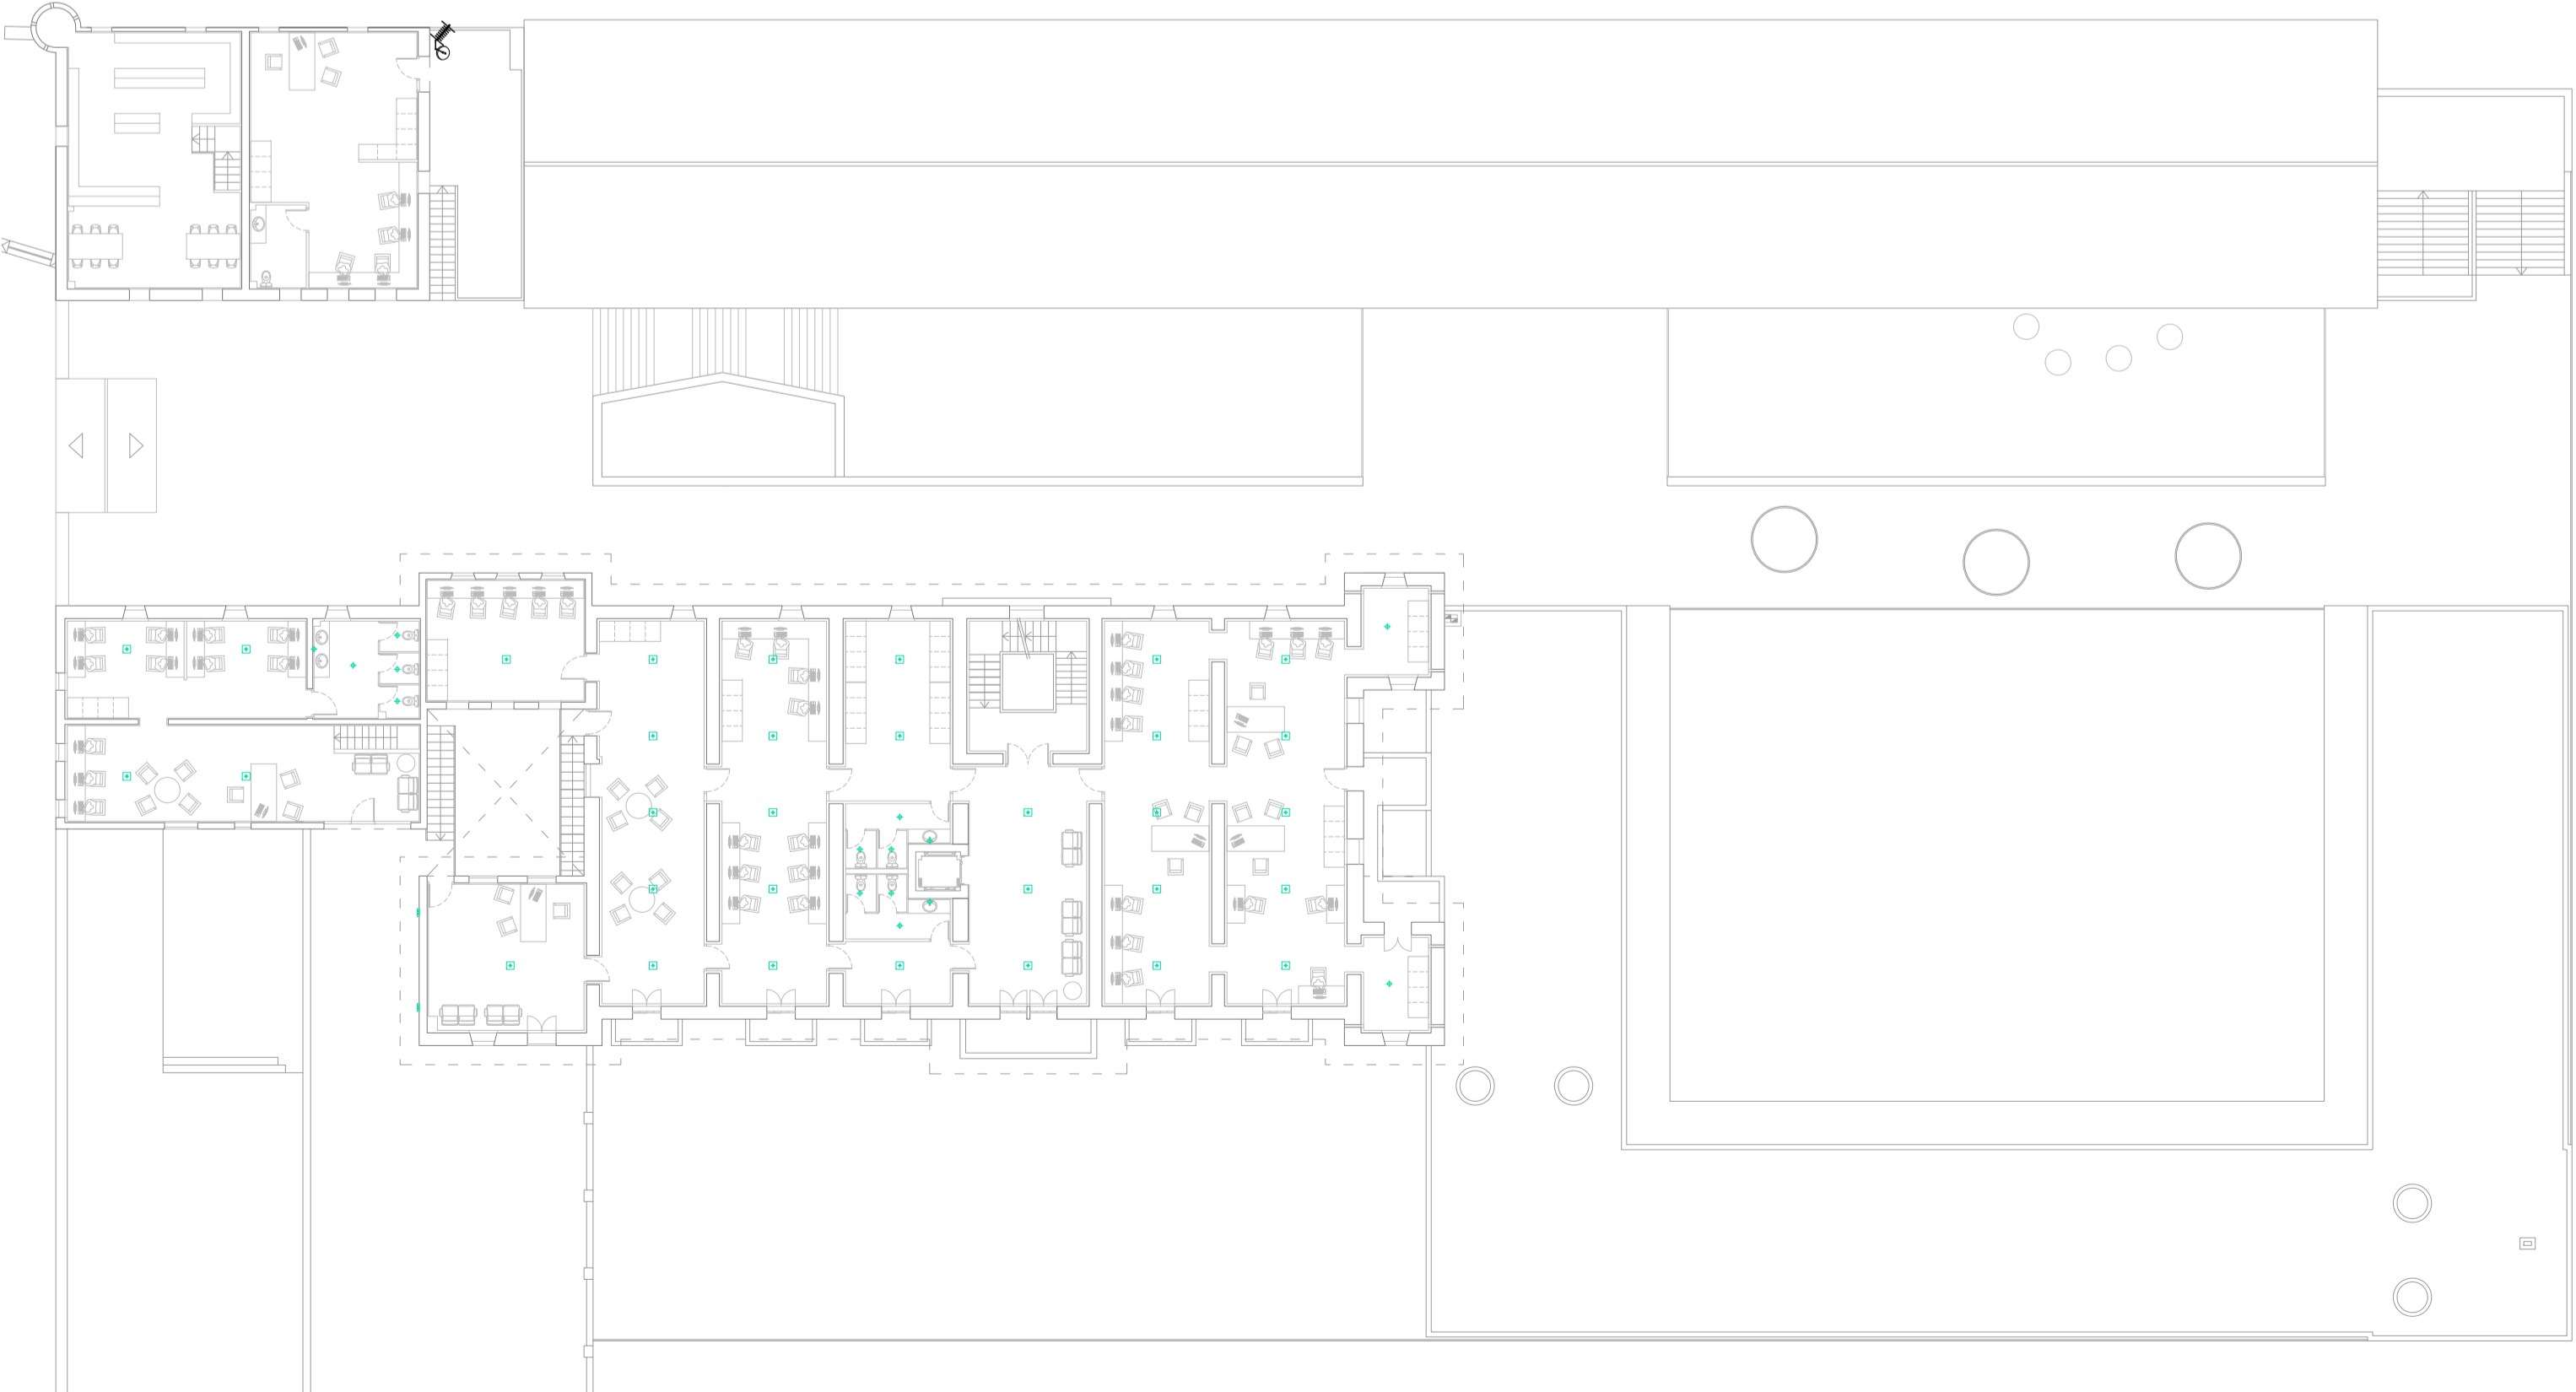
Làmpada focus led suspesa model Afilite de la marca Artemide. Fabricat en injecció d'alumini lacat en blanc texturitzat.
- 

Luminària d'exterior empotrable a terra model GAP LED de la marca LAMP. Fabricada en injecció d'alumini lacat en color negre, vidre trempat i anell exterior en acer inoxidable. Òptica Spot orientable i basculant. Amb 5 leds d'alta emissió color blanc càlid de 11W de potència.
- 

Tira flexible model FINE LEDS STRIP IP20 de la marca LAMP. Fabricada amb LEDs regulables de baixa potència color blanc càlid, amb una potència total de 70W i un angle d'obertura de 120°. Bobina de 5 metres.
- 

Aplic-projector per adossar a paret model MULTISPACE de la marca LAMP. Fabricat en injecció d'alumini i lacat en color blanc. Anell exterior orientable 40°. 8 leds color blanc càlid amb òptica Wide Flood 115W de potència.

PLANTA PRIMERA
E: 1:250



PLANTA SEGONA
E: 1:250

