



PLANTA BAIXA
E: 1:200

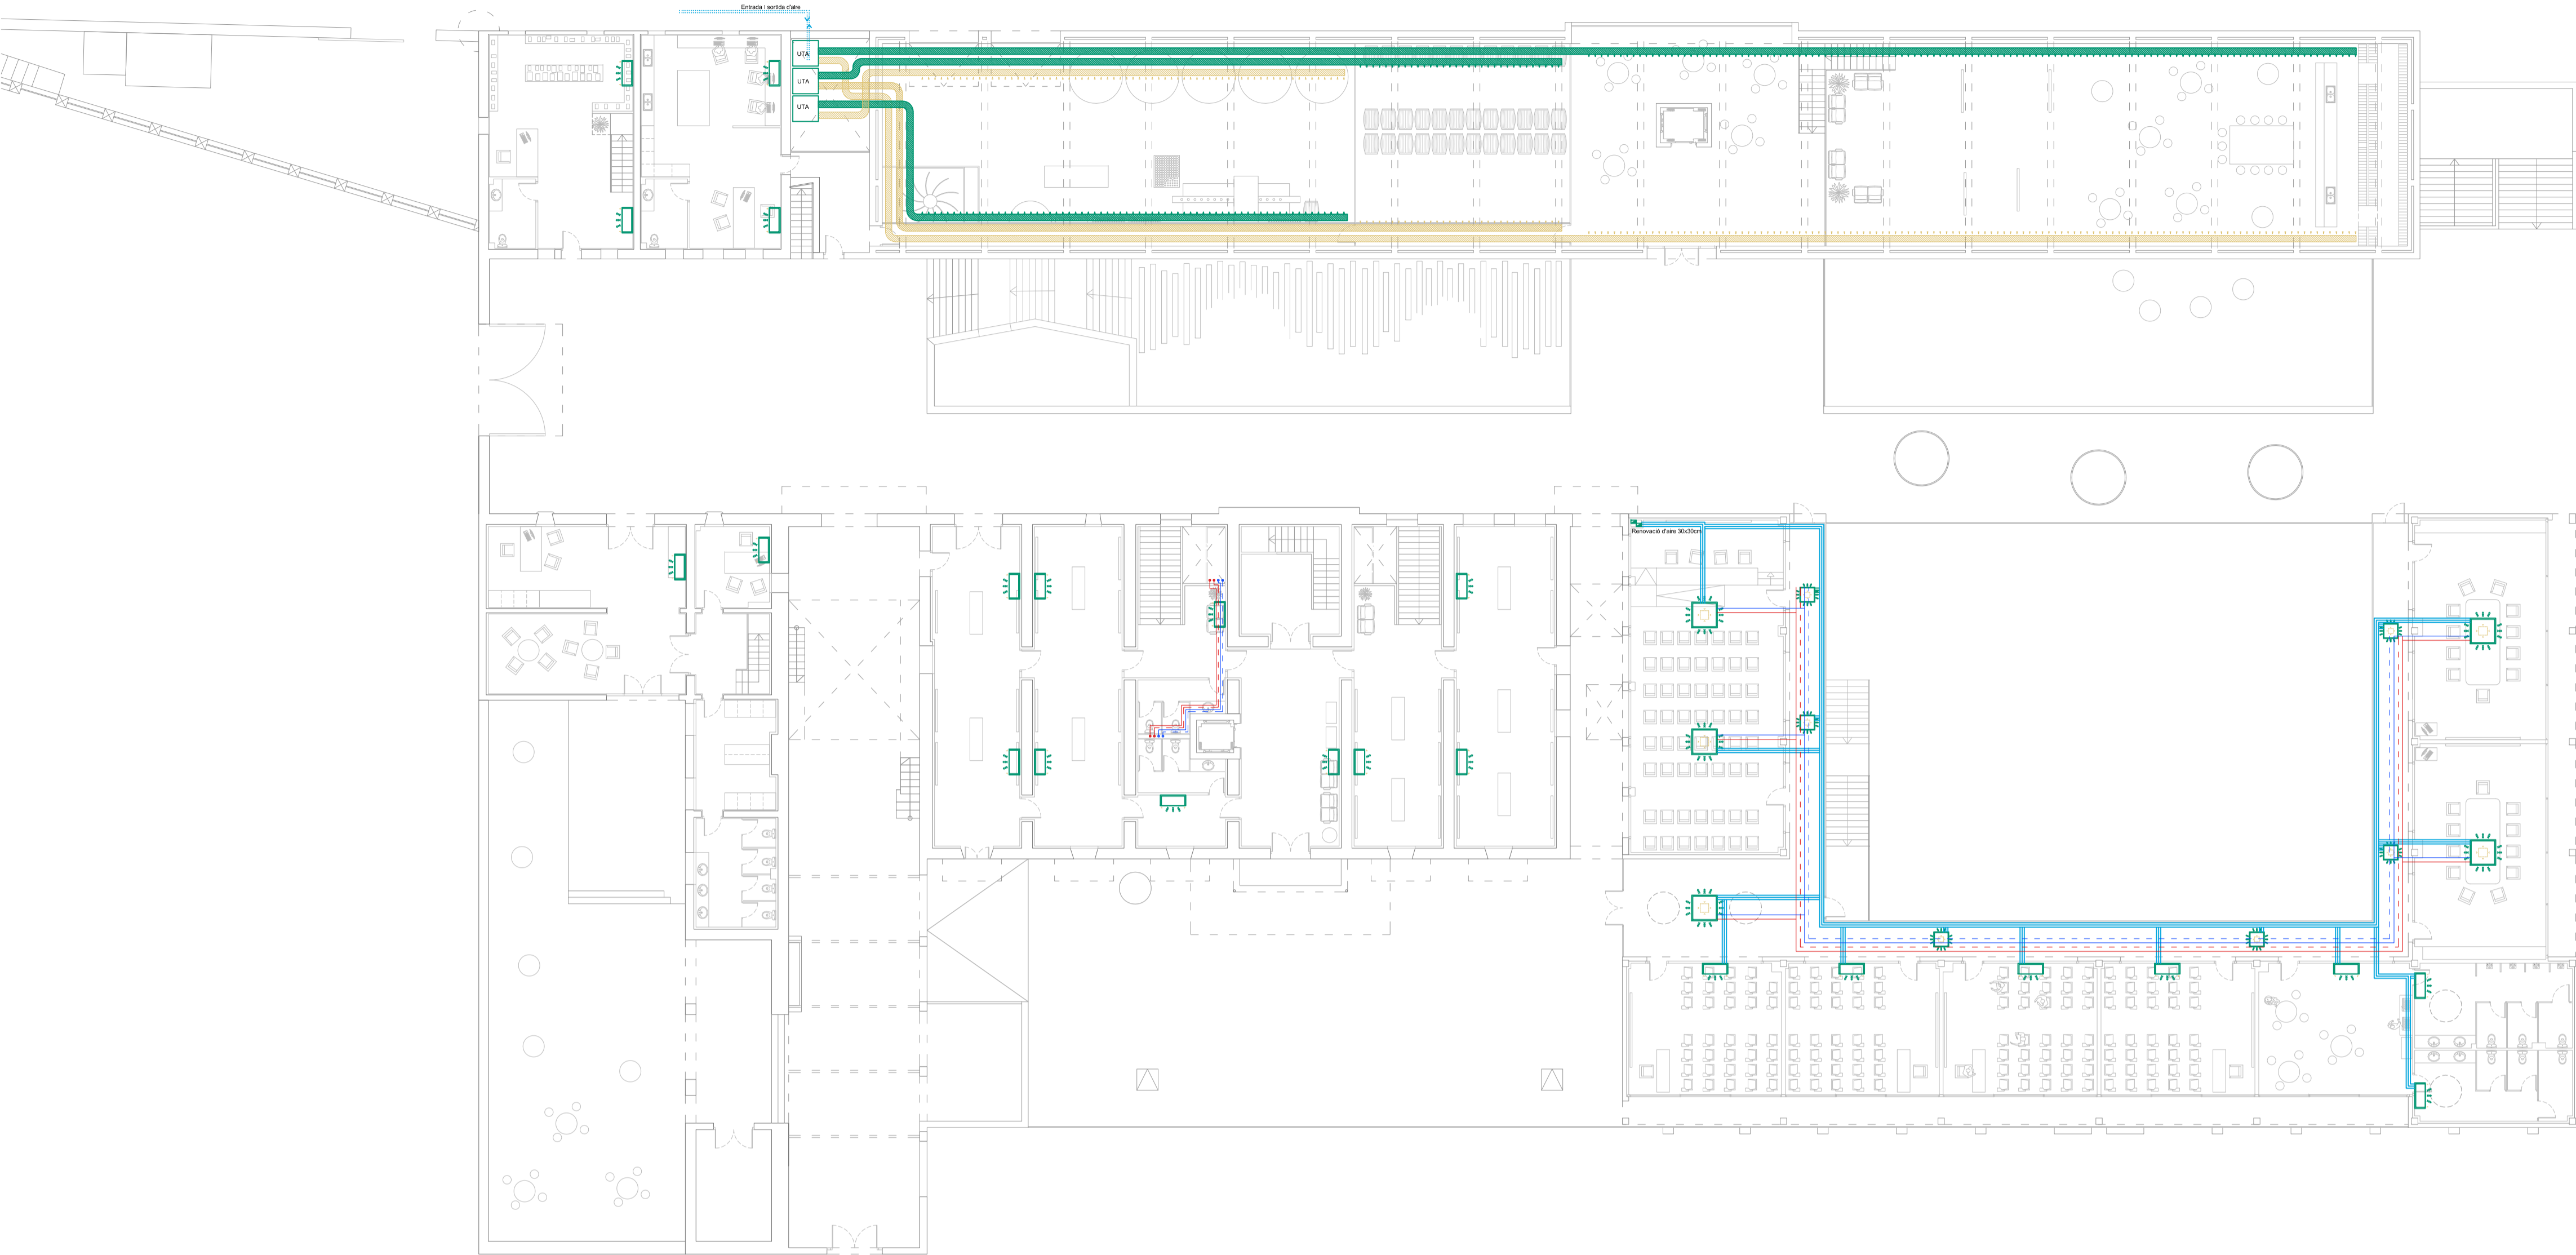

PLANTA PRIMERA
E: 1:250

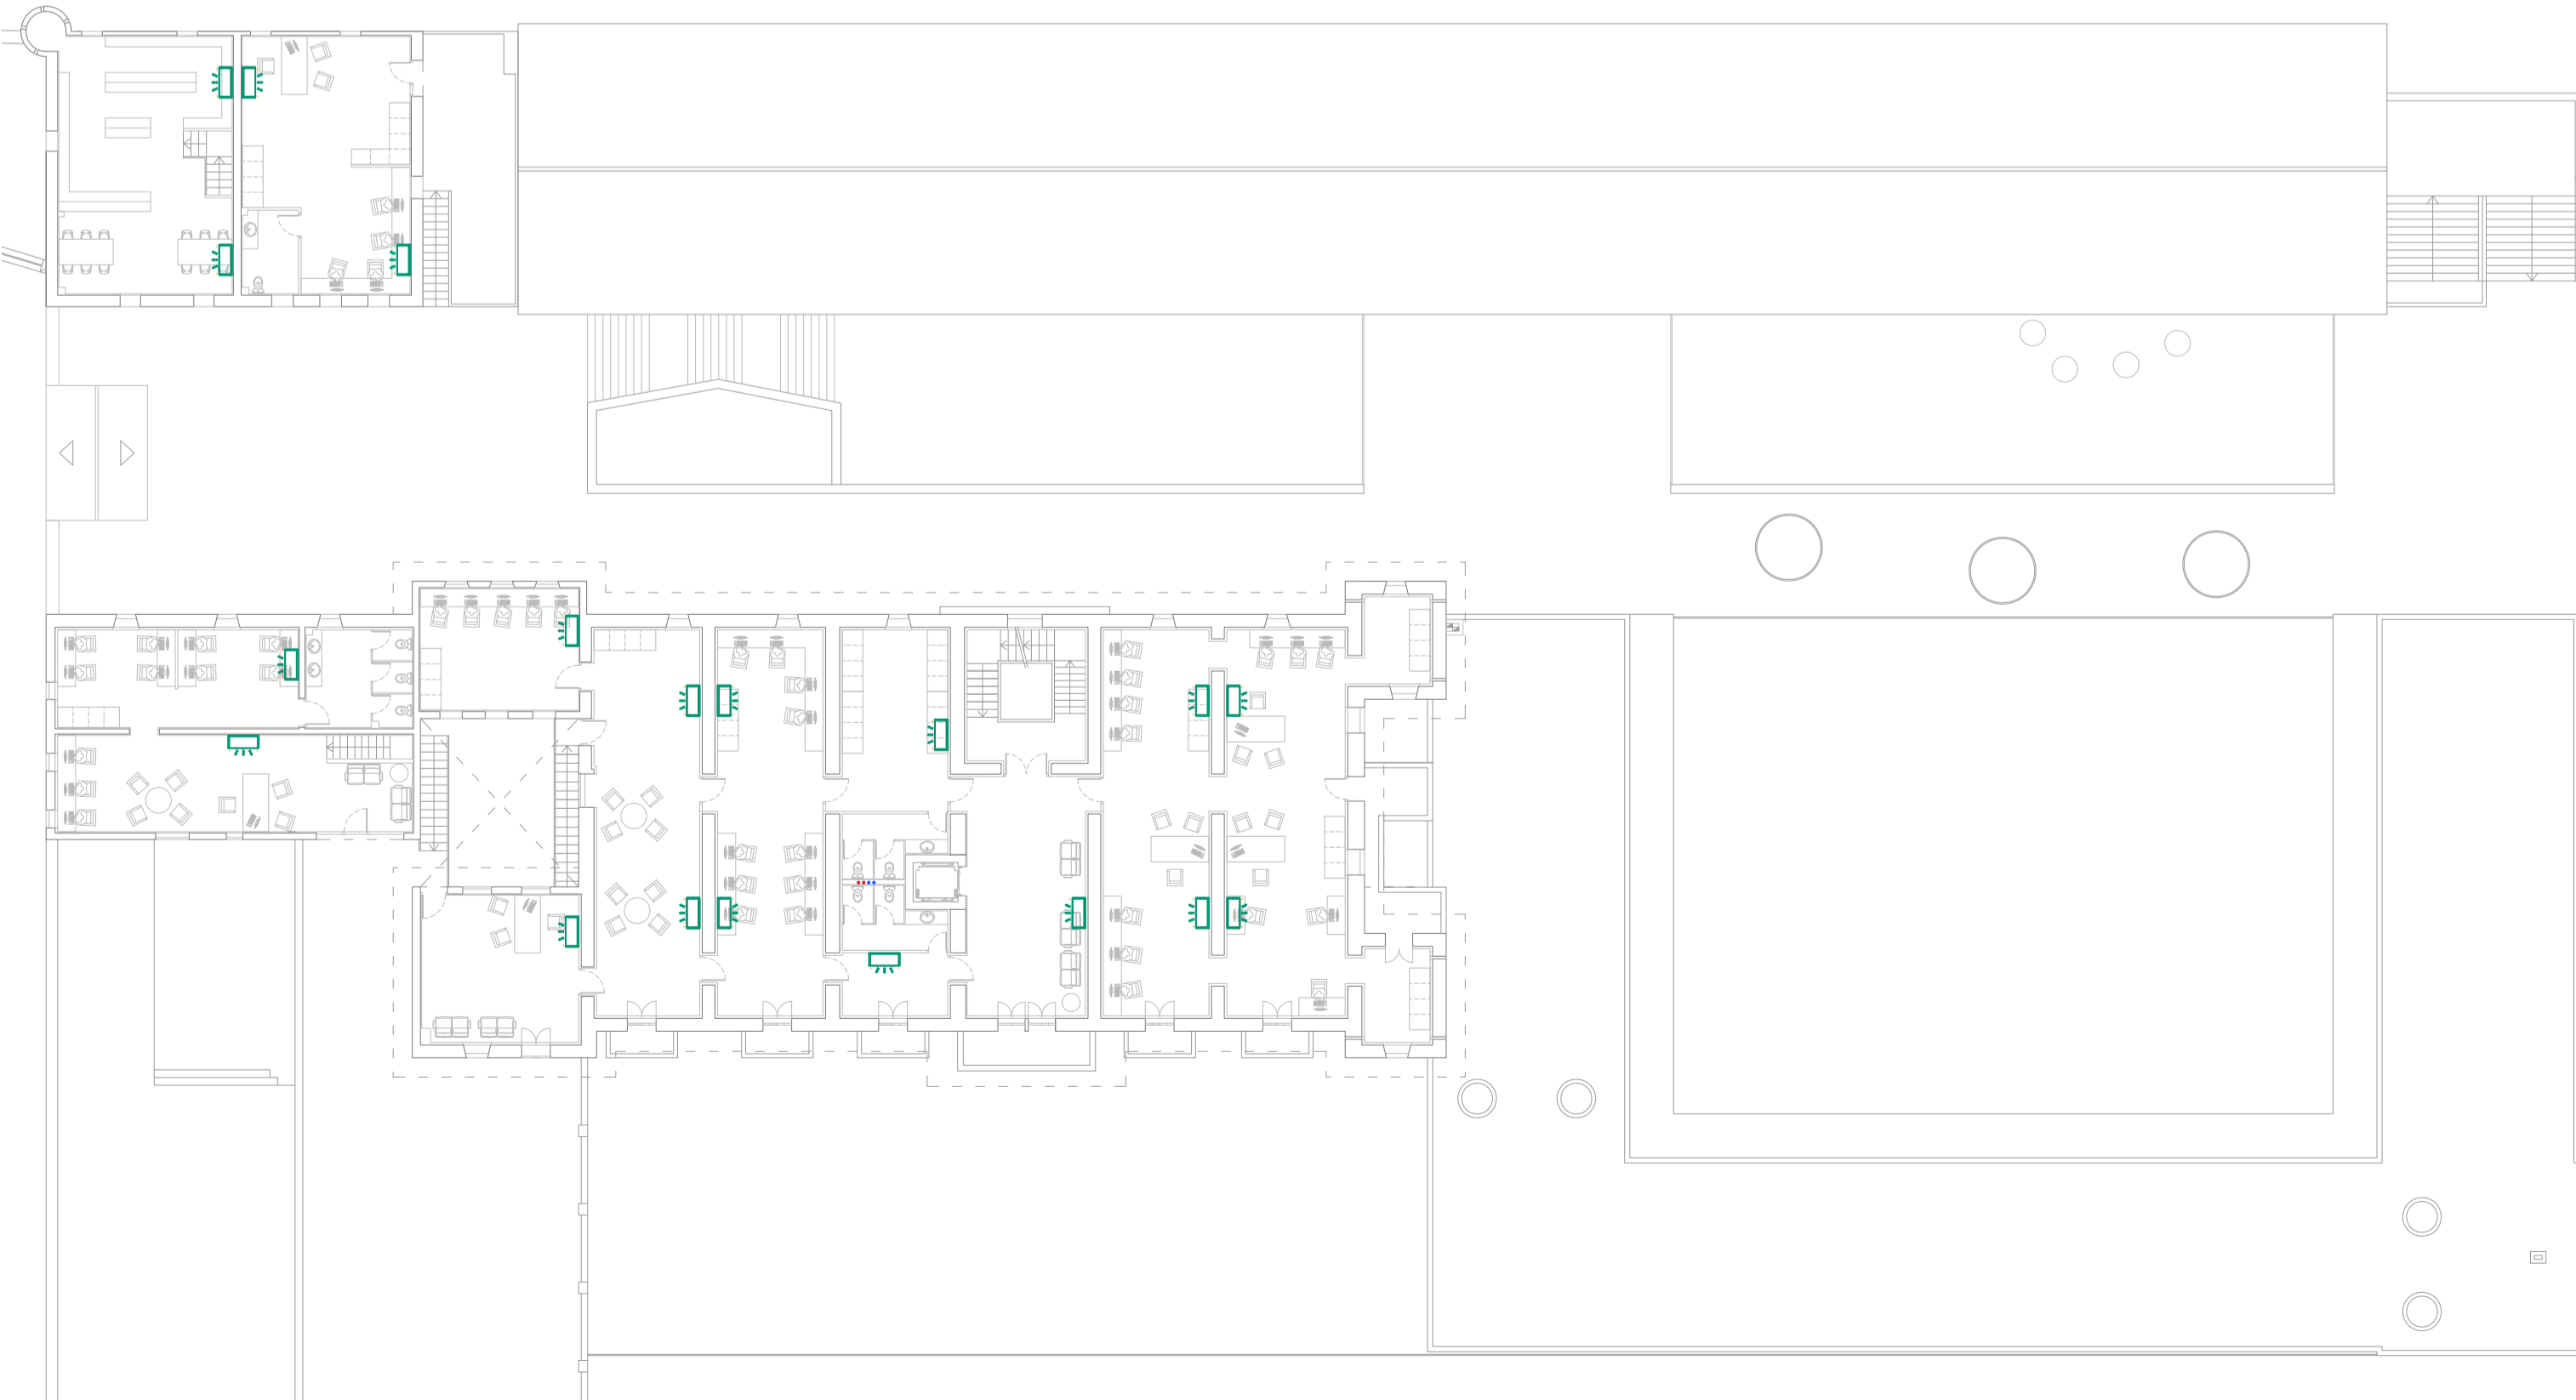

PLANTA SEGONA
E: 1:250

