

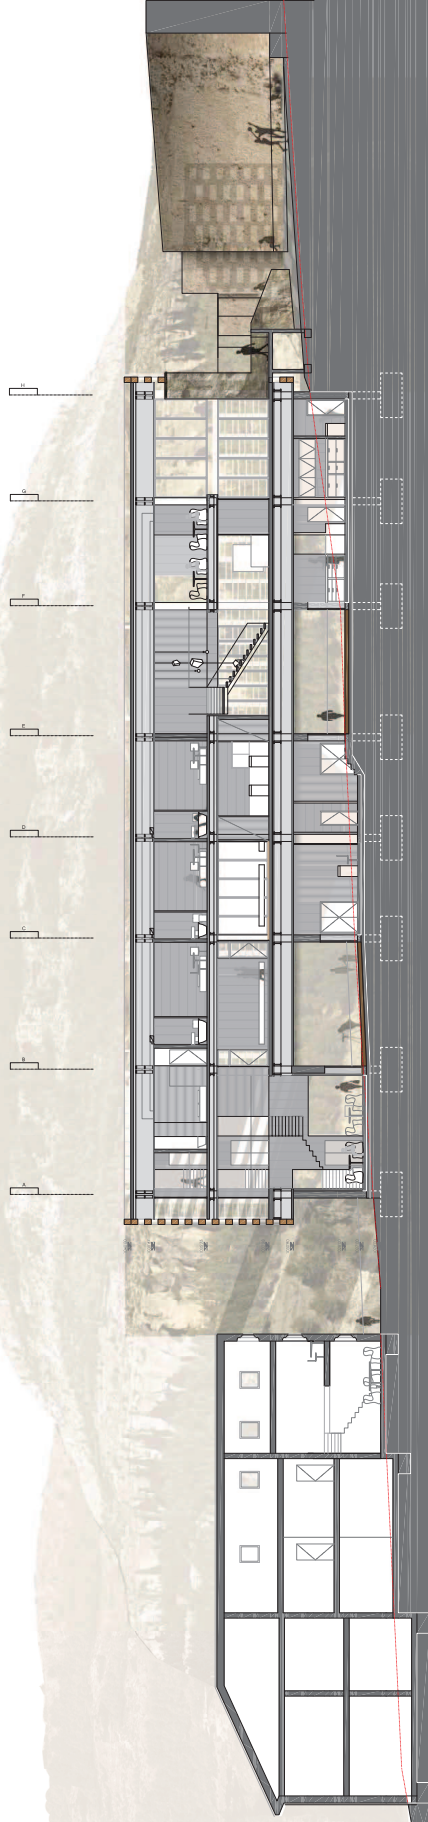
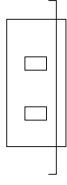


SECCIÓ T1

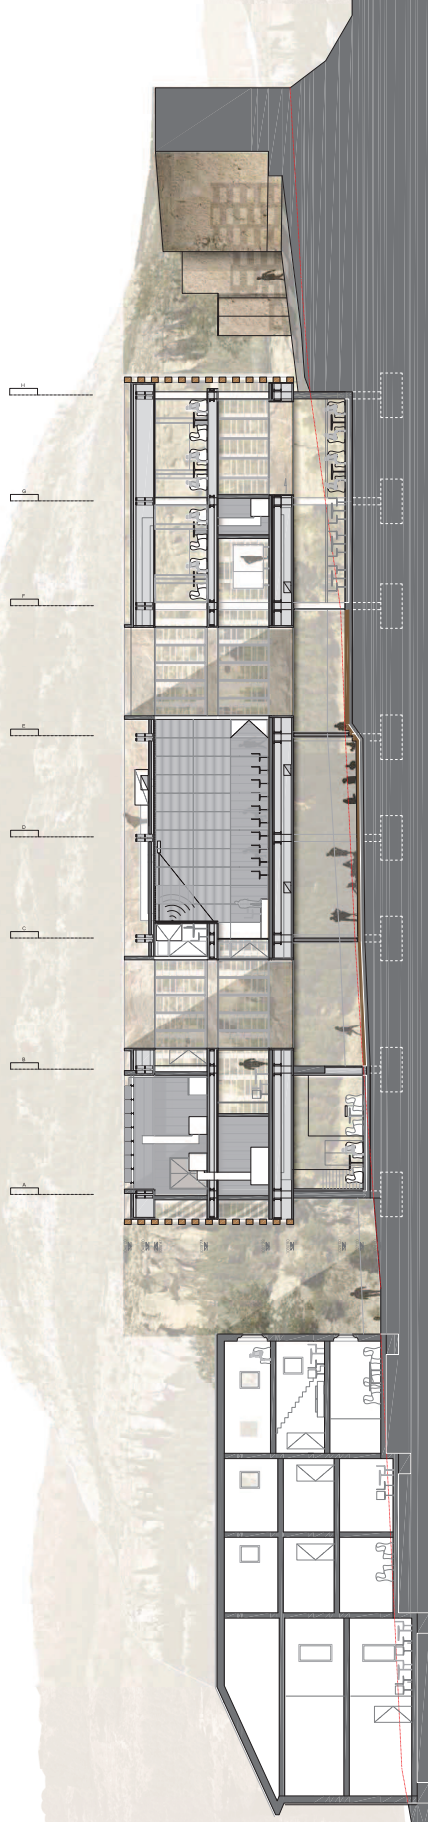

SECCIÓ T2

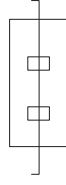

**DUESVALLS**

CENTRE EMPRESARIAL  
TURISME SOCIETAT I CULTURA A CUENCA

CONCEPTE ARQUITECTÒNIC

SECCIONS TRANSVERSALS

**CUENCA 016**

PECETSAV2014 E.1:150  
TUTOR: ANTONI SOLÍS PI. AUTOR: VÍCTOR IONAS GIL