

CUINA

- C01 campana-sostre filtrant
- C02 filtre de lames 50x25x5cm
- C03 extracció de fums i vapors
- C04 impulsó d'aire
- C05 aljubera
- C06 túbres sota taulell (moble refrigerat)
- C07 mostrador d'acer inoxidable
- C08 deixalles i bocs sota mostrador
- C09 armaris
- C10 deixalles sota l'aljubera
- C11 taulell de treball d'acer inoxidable
- C12 reixeta de desalgué paviment

IL·LUMINACIÓ

- I01 downlight
- I02 fluorescent
- I03 il·luminació led en prestatge inferior
- I04 il·luminació integrada a la campana

ESTRUCTURA



- E01 HE550B amb platabandes laterals
- E02 HE260B amb platabandes laterals
- E03 IPE300 connectada al forjat col·laborant (biga mixta)
- E04 Forjat col·laborant e=160mm
- E05 Llana de roca

ACABATS INTERIORS

- A01 paviment paviment de microciment aglomerat amb resines, e=3mm, amb acabat antilliscant, superfície mat color gris antracita
- A02 morter autoenvelant, e=100mm
- A03 capa d'interposició entre forjat i paviment per amortir el soroll d'impacte, e=10mm
- A04 cel ras registrable de panells lineals d'alumini microperforat
- A05 revestiment d'acer inoxidable des del taulell fins a l'altura del prestatge superior
- A06 pissarra: panell estratificat fenòlic: acabat pissarra gris antracita
- A07 porta valvèn d'obertura manual lacada en blanc amb ulls de bou guix laminat acabat pintat impermeable blanc
- A08

FAÇANA

- F01 fusteria fixa d'alumini 100x50 mm estructura de muntants i travessers, (sistema de façana SCHÜCO FWS+) amb vidre doble amb cambra
- F02 protecció solar practicable d'accionament mecànic de lames d'alumini plegables
- F03 vidre simple
- F04 fusteria d'alumini practicable batent amb ruptura de pont tèrmic i vidre doble amb cambra
- F05 passera de relliga per a manteniment
- F06 cartell·la d'acer fixada als muntants
- F07 fusteria d'alumini 100x50 mm (SCHÜCO FWS)
- F08 llana de roca lliure de components químics derivats del petroli (tecnologia ECOSSE)
- F09 panell opac amb acabat de xapa

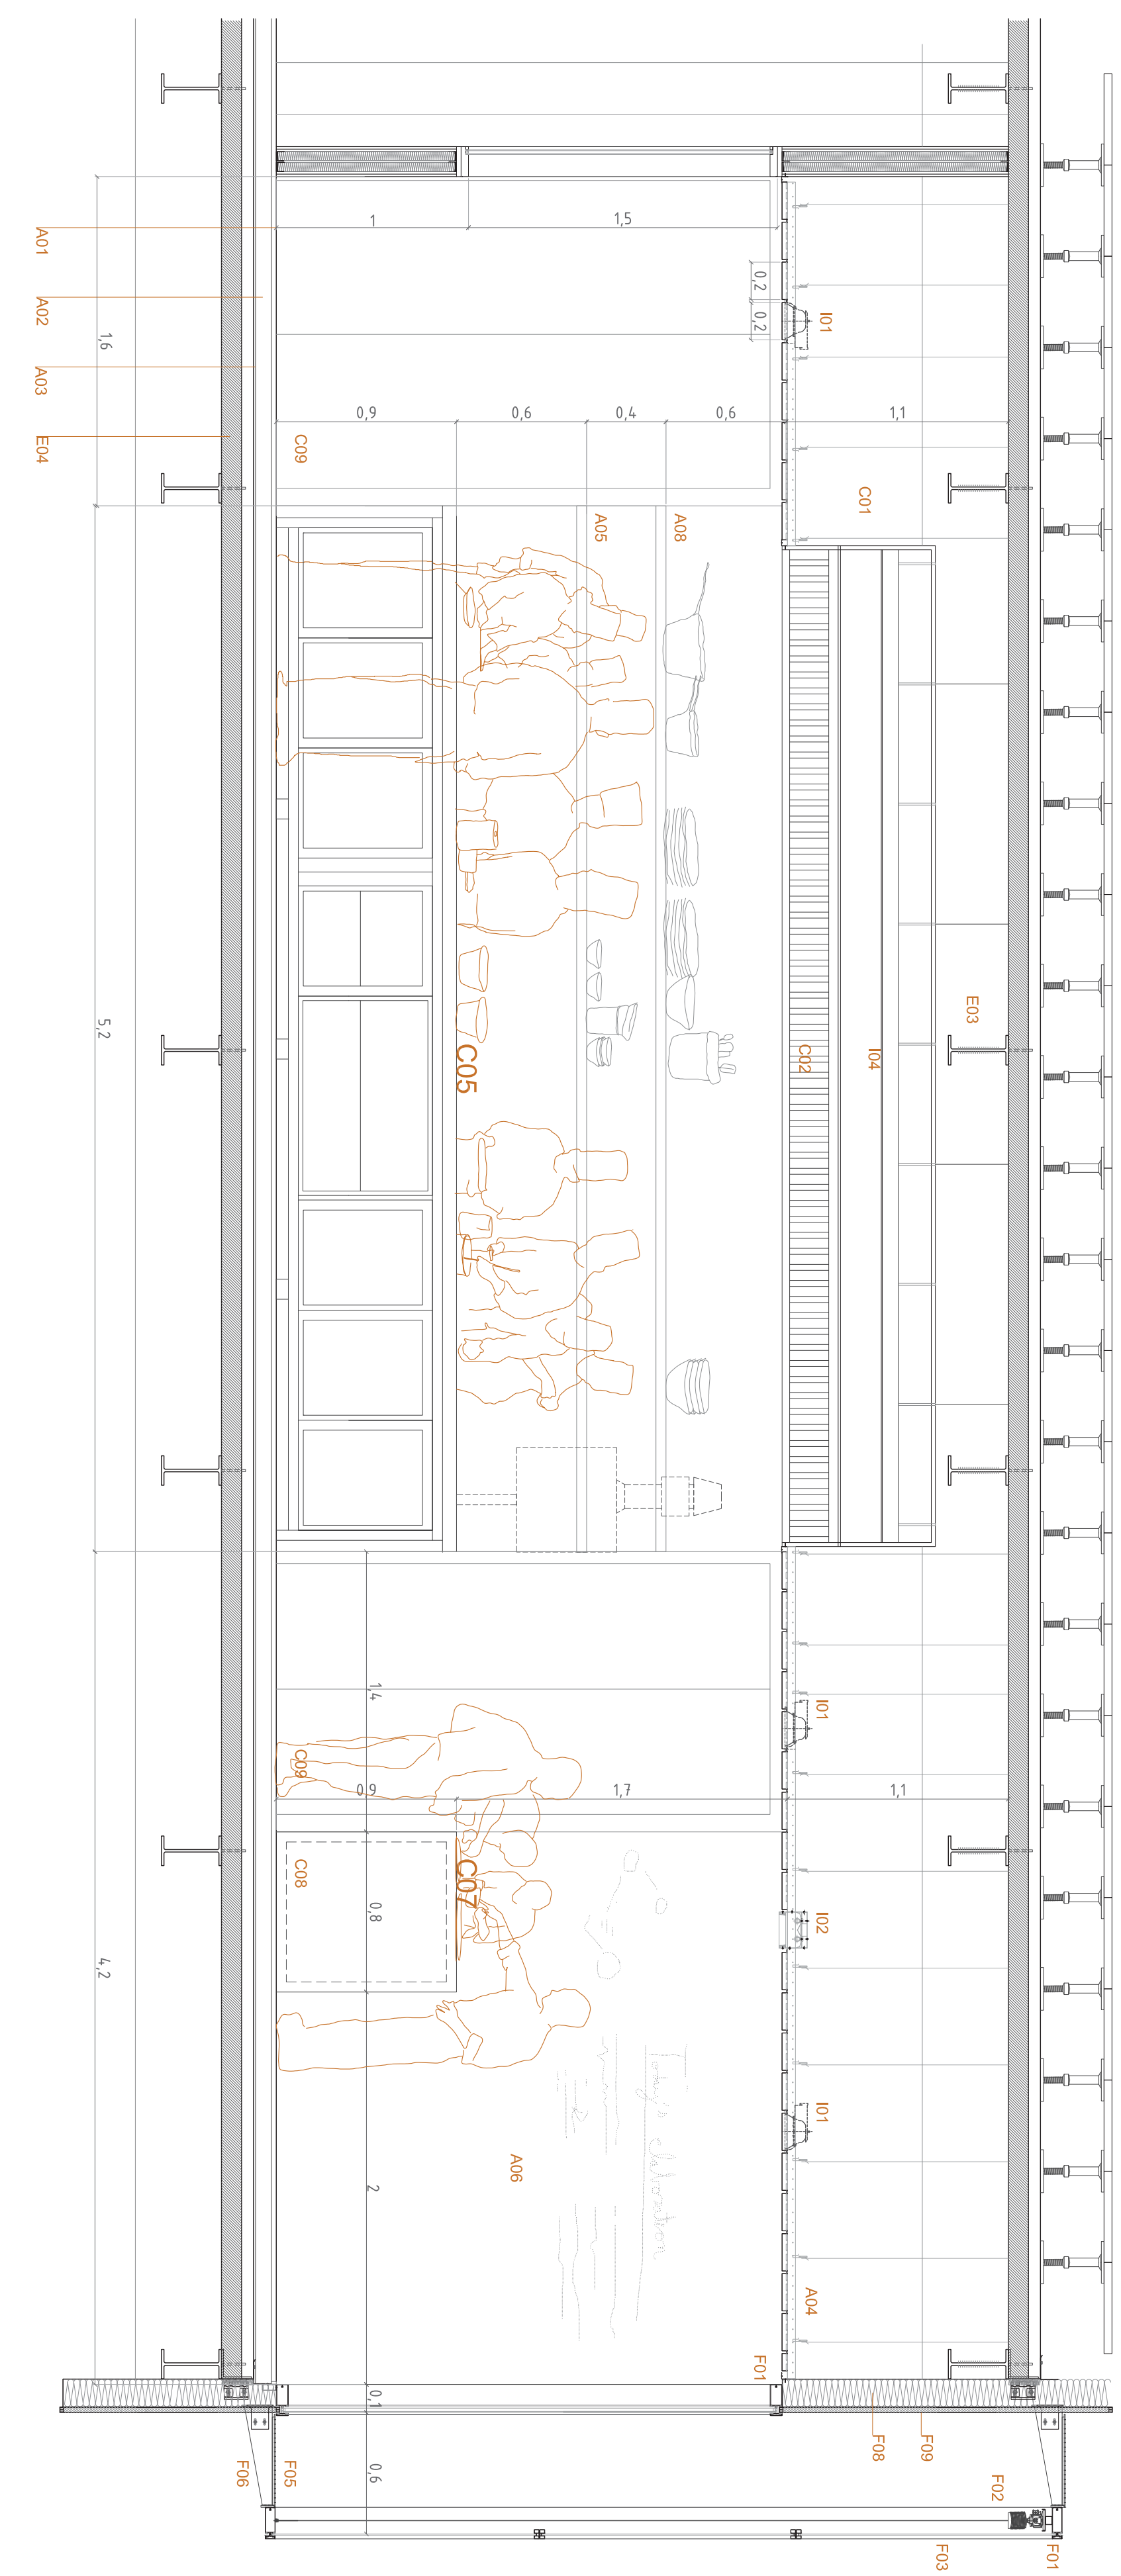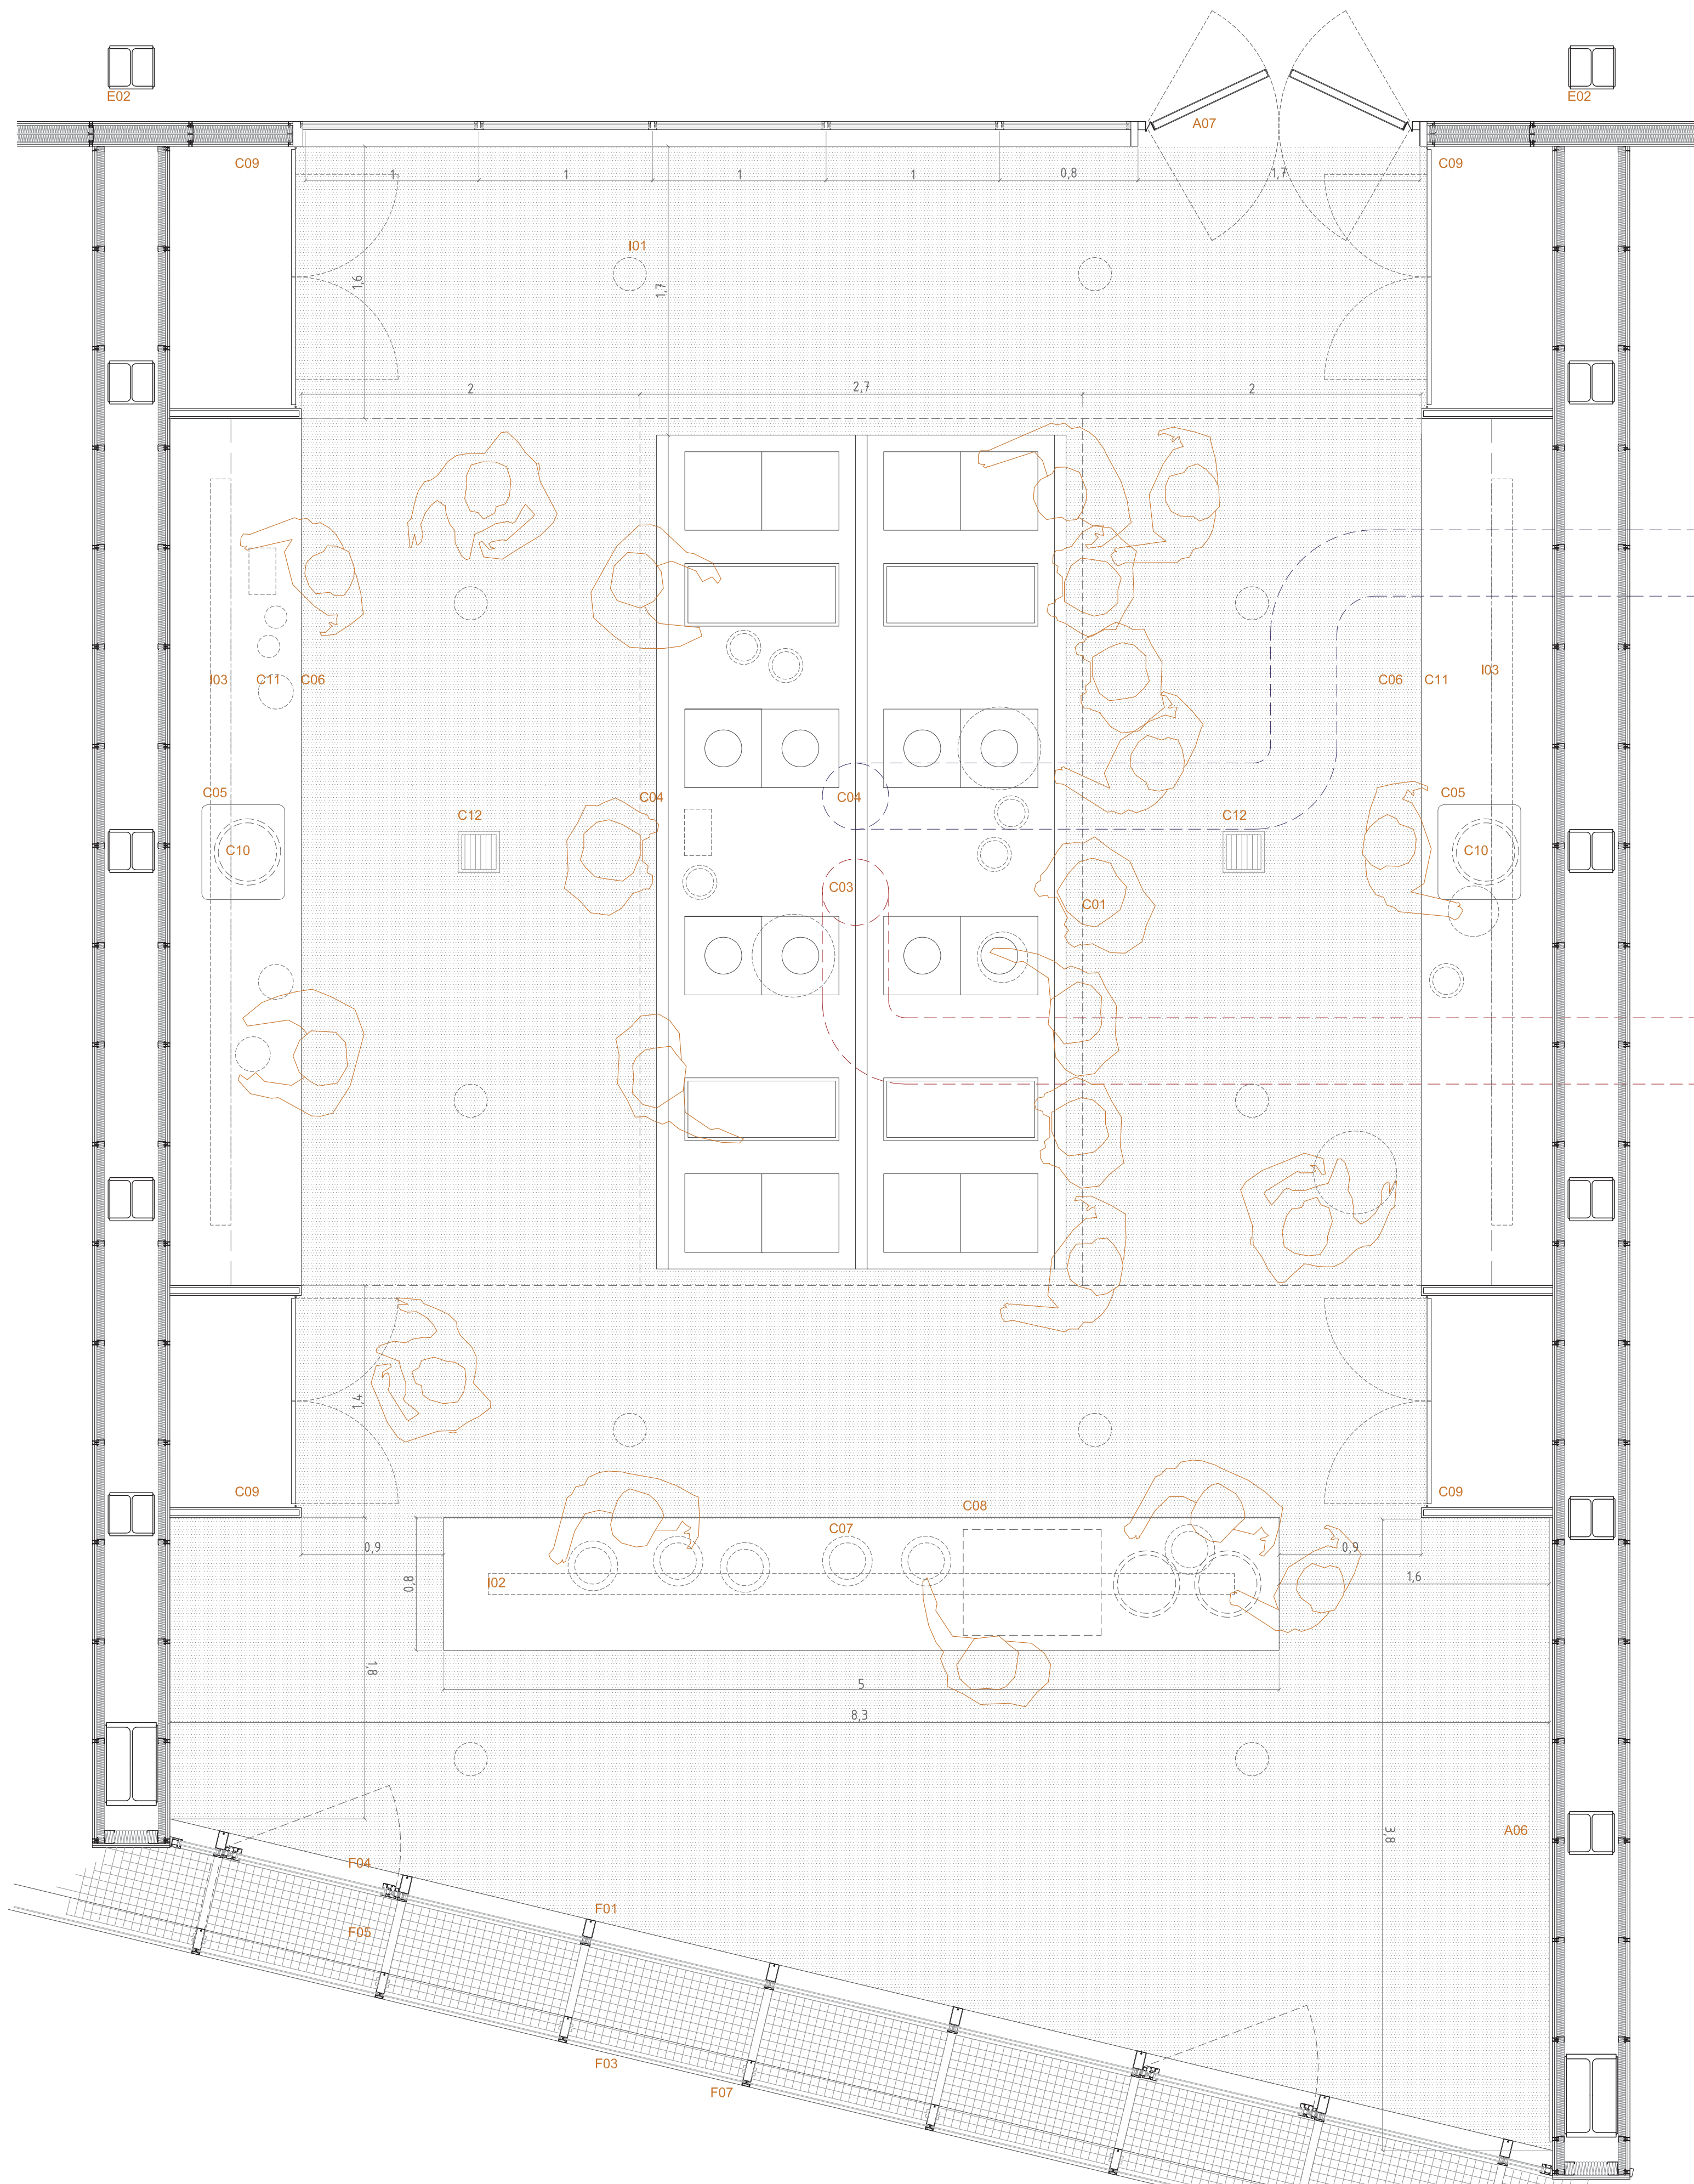

brooklyn culinary institute

-BERTA CUSÓ CUQUERELLA. PFC JULIOL 2014-
A.Linares-X.Llobet-J.Blasco-M.A.Alonso de Medina
16-aula-cuina e.1/25